

30 SEP. 2005

- LEDELSESMÅTTER:
- Trykledning
  - Kabeltrækter
  - Gravitationsledning, Spildevandsledning
  - Ehledning

- ⊗
- ⊙
- 
- 
- 
- 

- Kølvands-/Varmtvandsboringer med 1600 x 1000mm dækseil i terræn
- Tovslybyværk med 1600 x 1000mm dækseil i terræn
- Spulebrønd ø425mm med ø400mm dækseil i terræn
- Kabeltrækbrønd med 400 x 400mm dækseil i terræn
- Pejleboring med ø600mm dækseil i terræn
- Målebrønd med ø600mm dækseil i terræn

142

138

142

138

142

142

142

142

142


142

142

KOORDINATER I SYSTEM 34

PKT	Y	X
1	132468,06	70456,59
2	132468,09	70456,61
3	132418,72	70436,33
4	132420,01	70436,35
5	132402,04	70424,81
6	132401,44	70422,04
7	132391,02	70398,09
8	132390,73	70394,72
9	132357,37	70392,59
10	132354,81	70393,16
11	132313,01	70386,47
12	132303,62	70388,15

1 bh

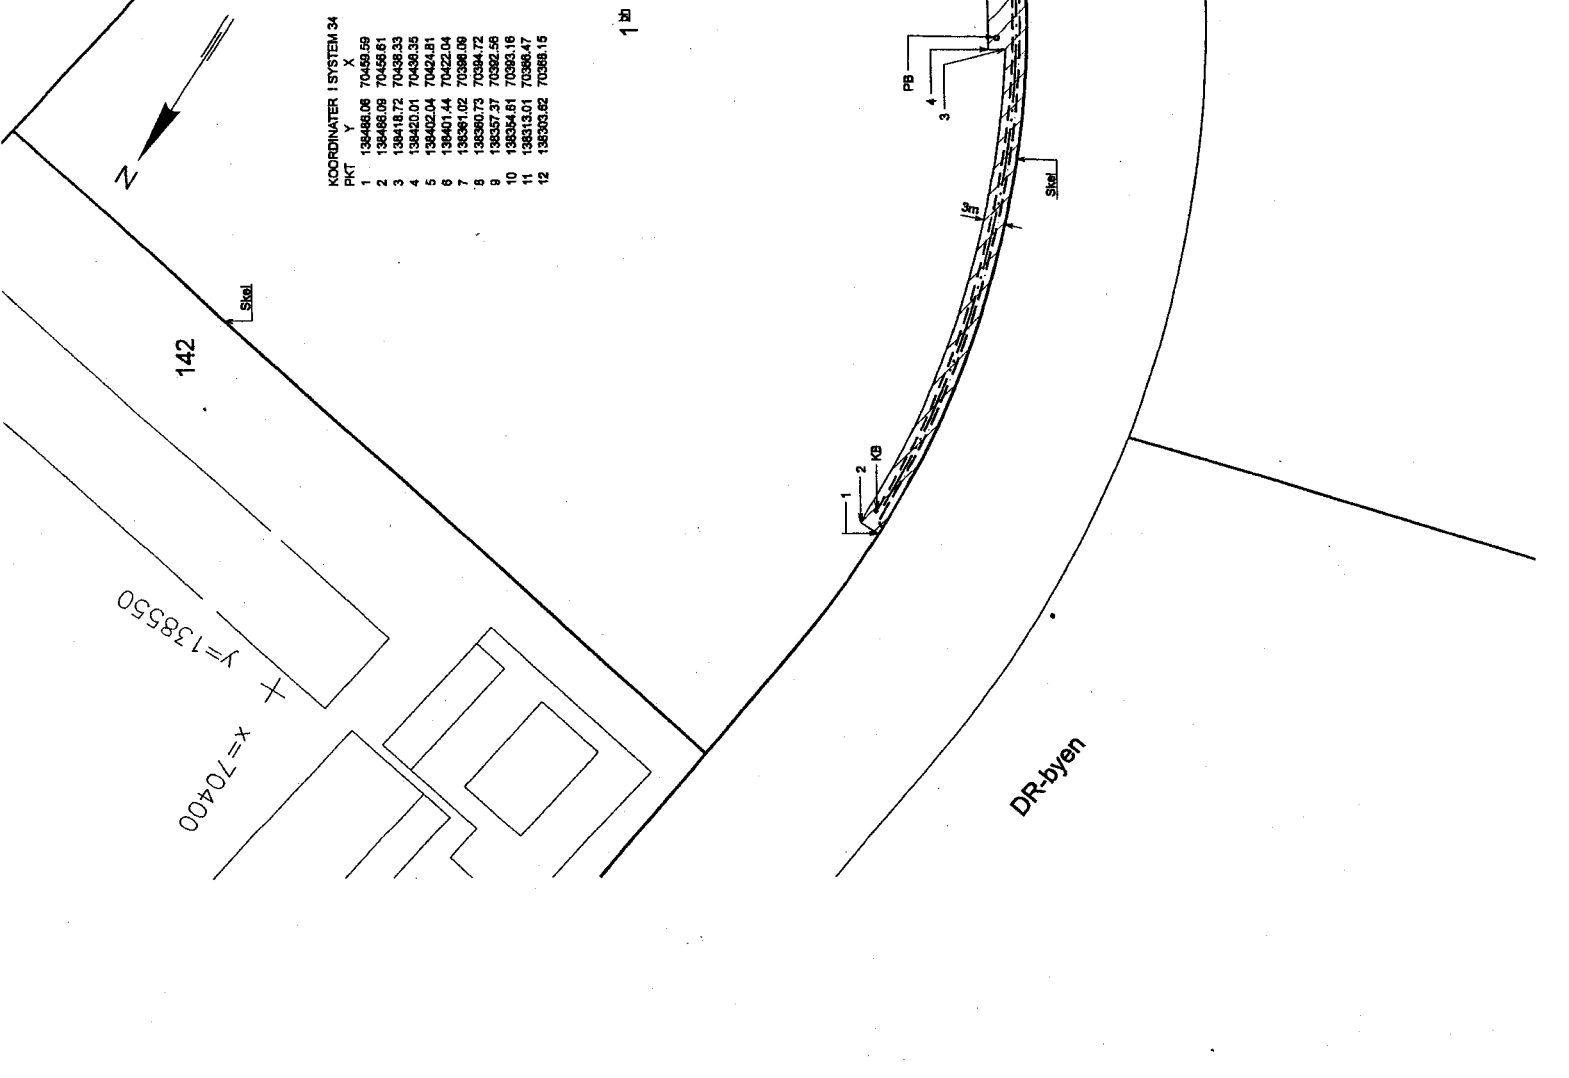

SERVITUTBÆLTE

Grundvandskøling. DR-BYEN

Eksercerpladsen, København, Matr.nr.: 1bh

Date: 22-06-2005 Mail: 1:750

Underskrift: *Winkelmann*

Tegningsnr.: cwhix01200-01

COWI COWI sagsnummer: 61777A