


Tørbrønd over boring

Tavlebyggeværk

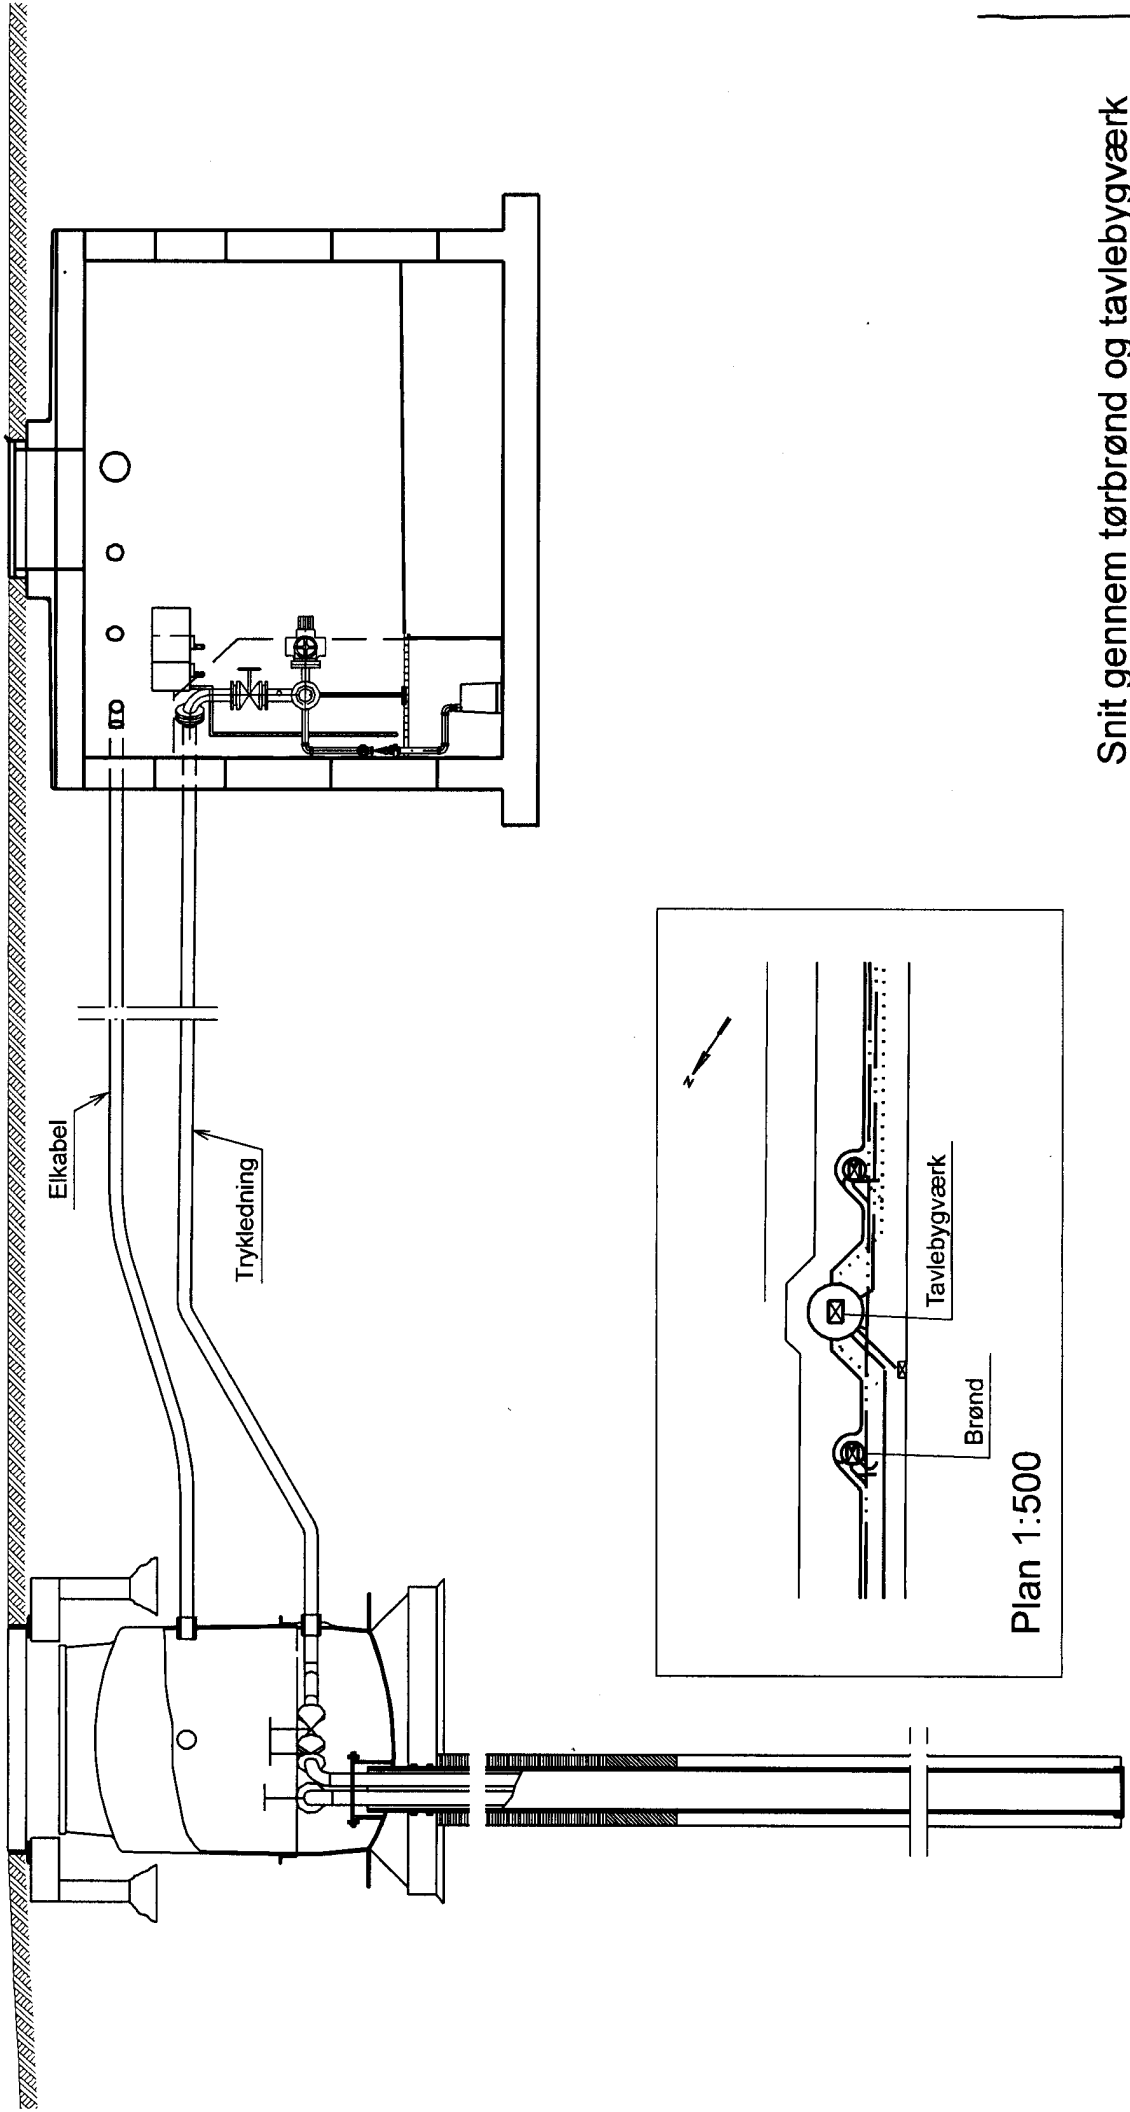

Snit gennem tørbrønd og tavlebyggeværk  
1:50