


Hastighedsplan for Trafikvej, Ring II

Oversigtsplan

Bilag 1

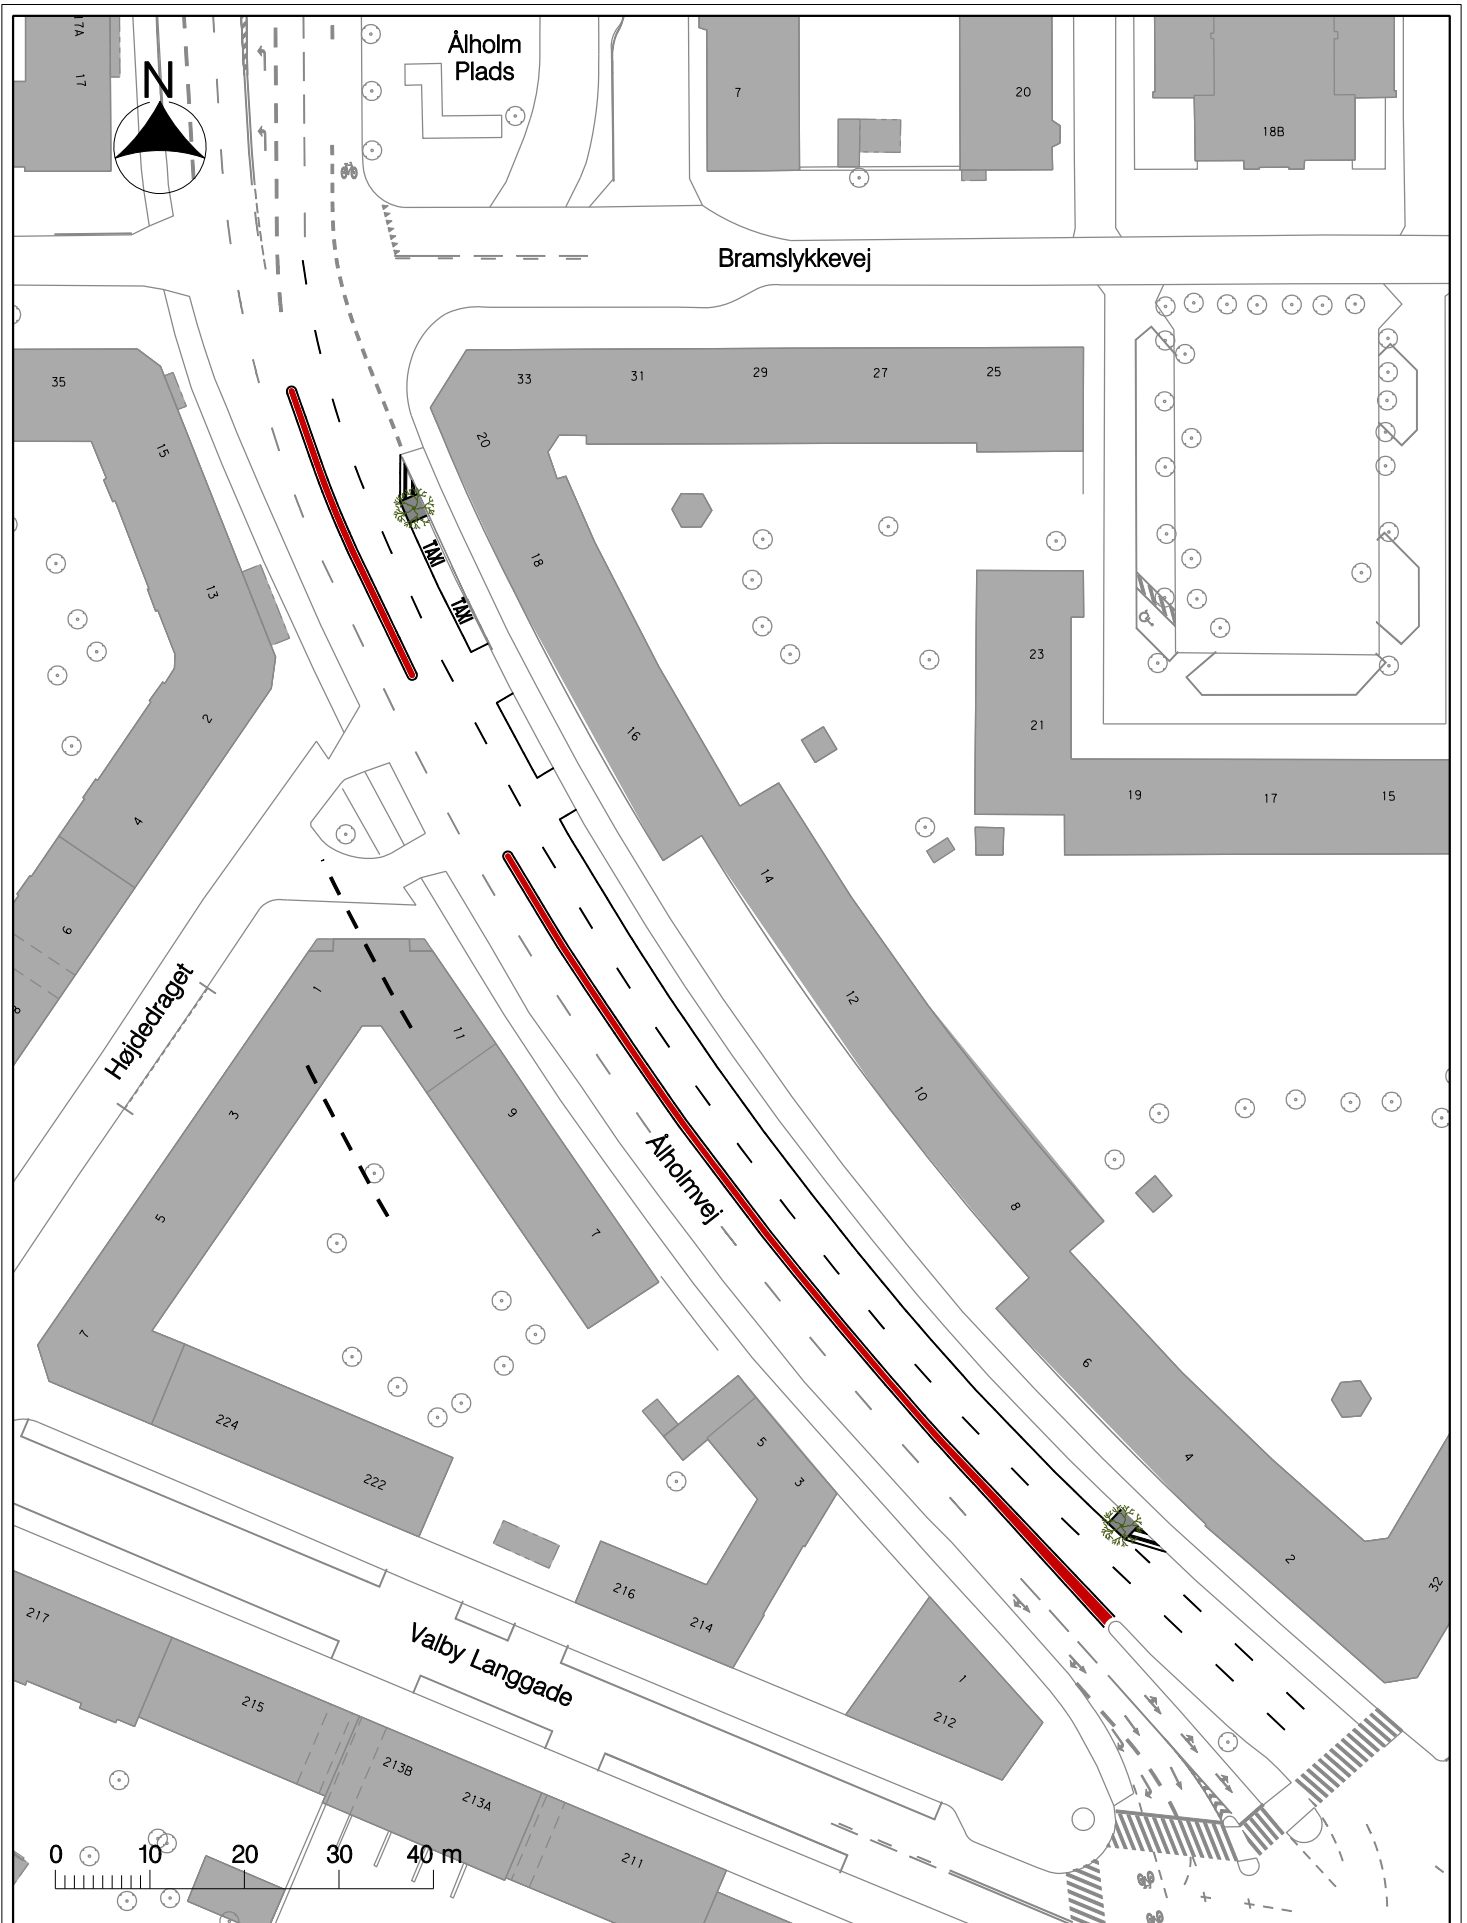



- Signaturforklaring
- Rød asfalt
 - Evt. nyt træ

Hastighedsplan for Trafikvej, Ring II

Projektforslag

Bilag 2





Signaturforklaring

- Rød asfalt
- Helle
- Græs
- Evt nyt træ

Hastighedsplan for Trafikvej, Ring II

Projektforslag

Bilag 3





Signaturforklaring


- Rød asfalt
- Helle

Hastighedsplan for Trafikvej, Ring II

Projektforslag

Bilag 4



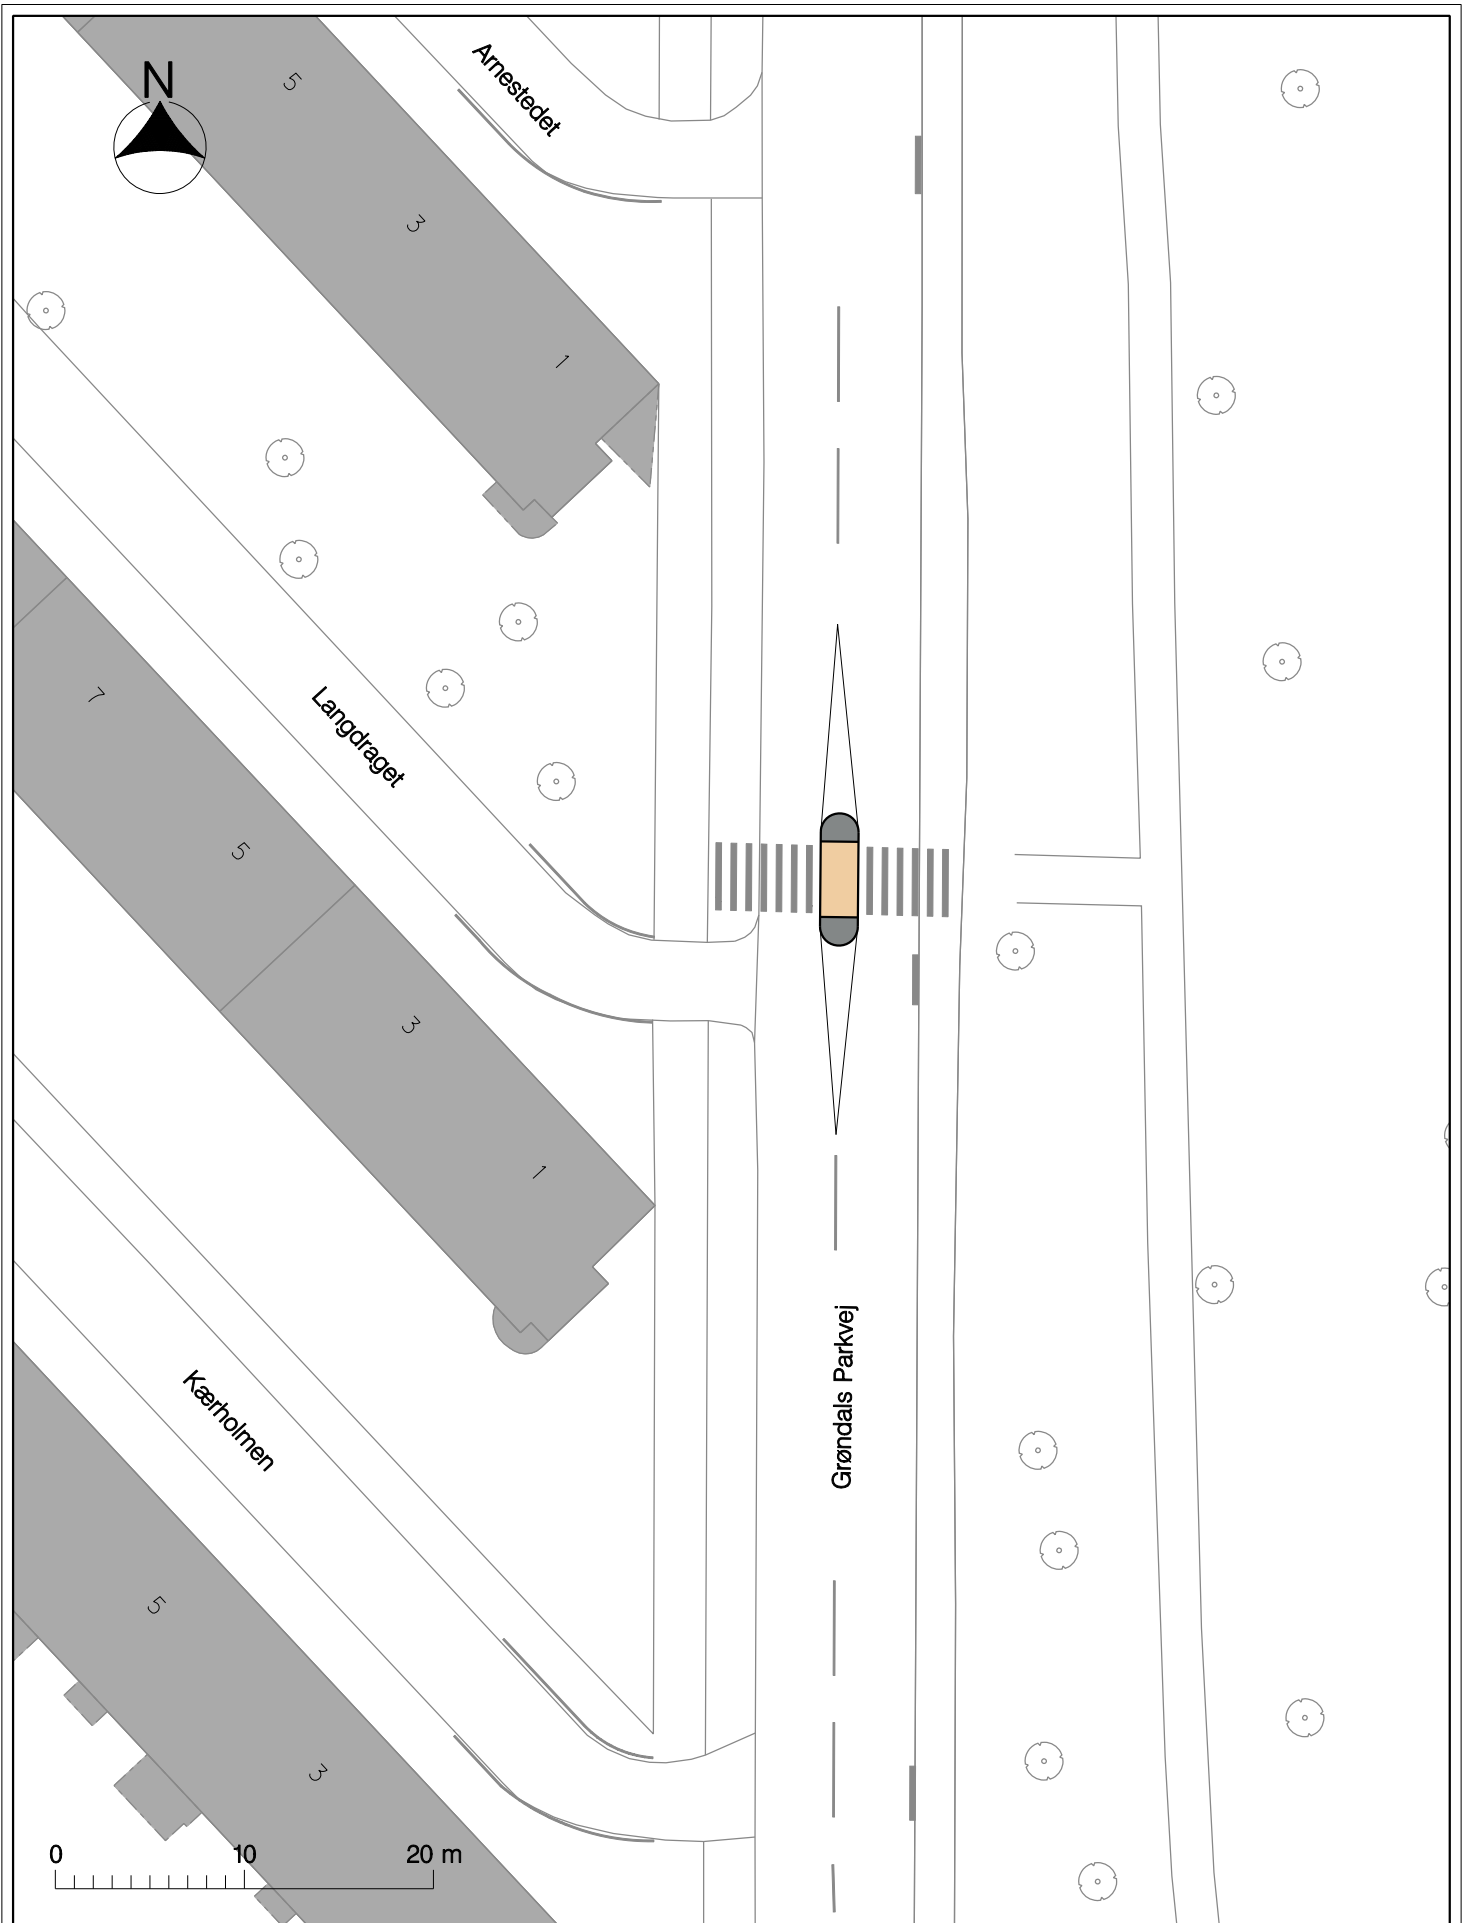

Signaturforklaring


- Støttestræk
- Helle

Hastighedsplan for Trafikvej, Ring II

Projektforslag

Bilag 5



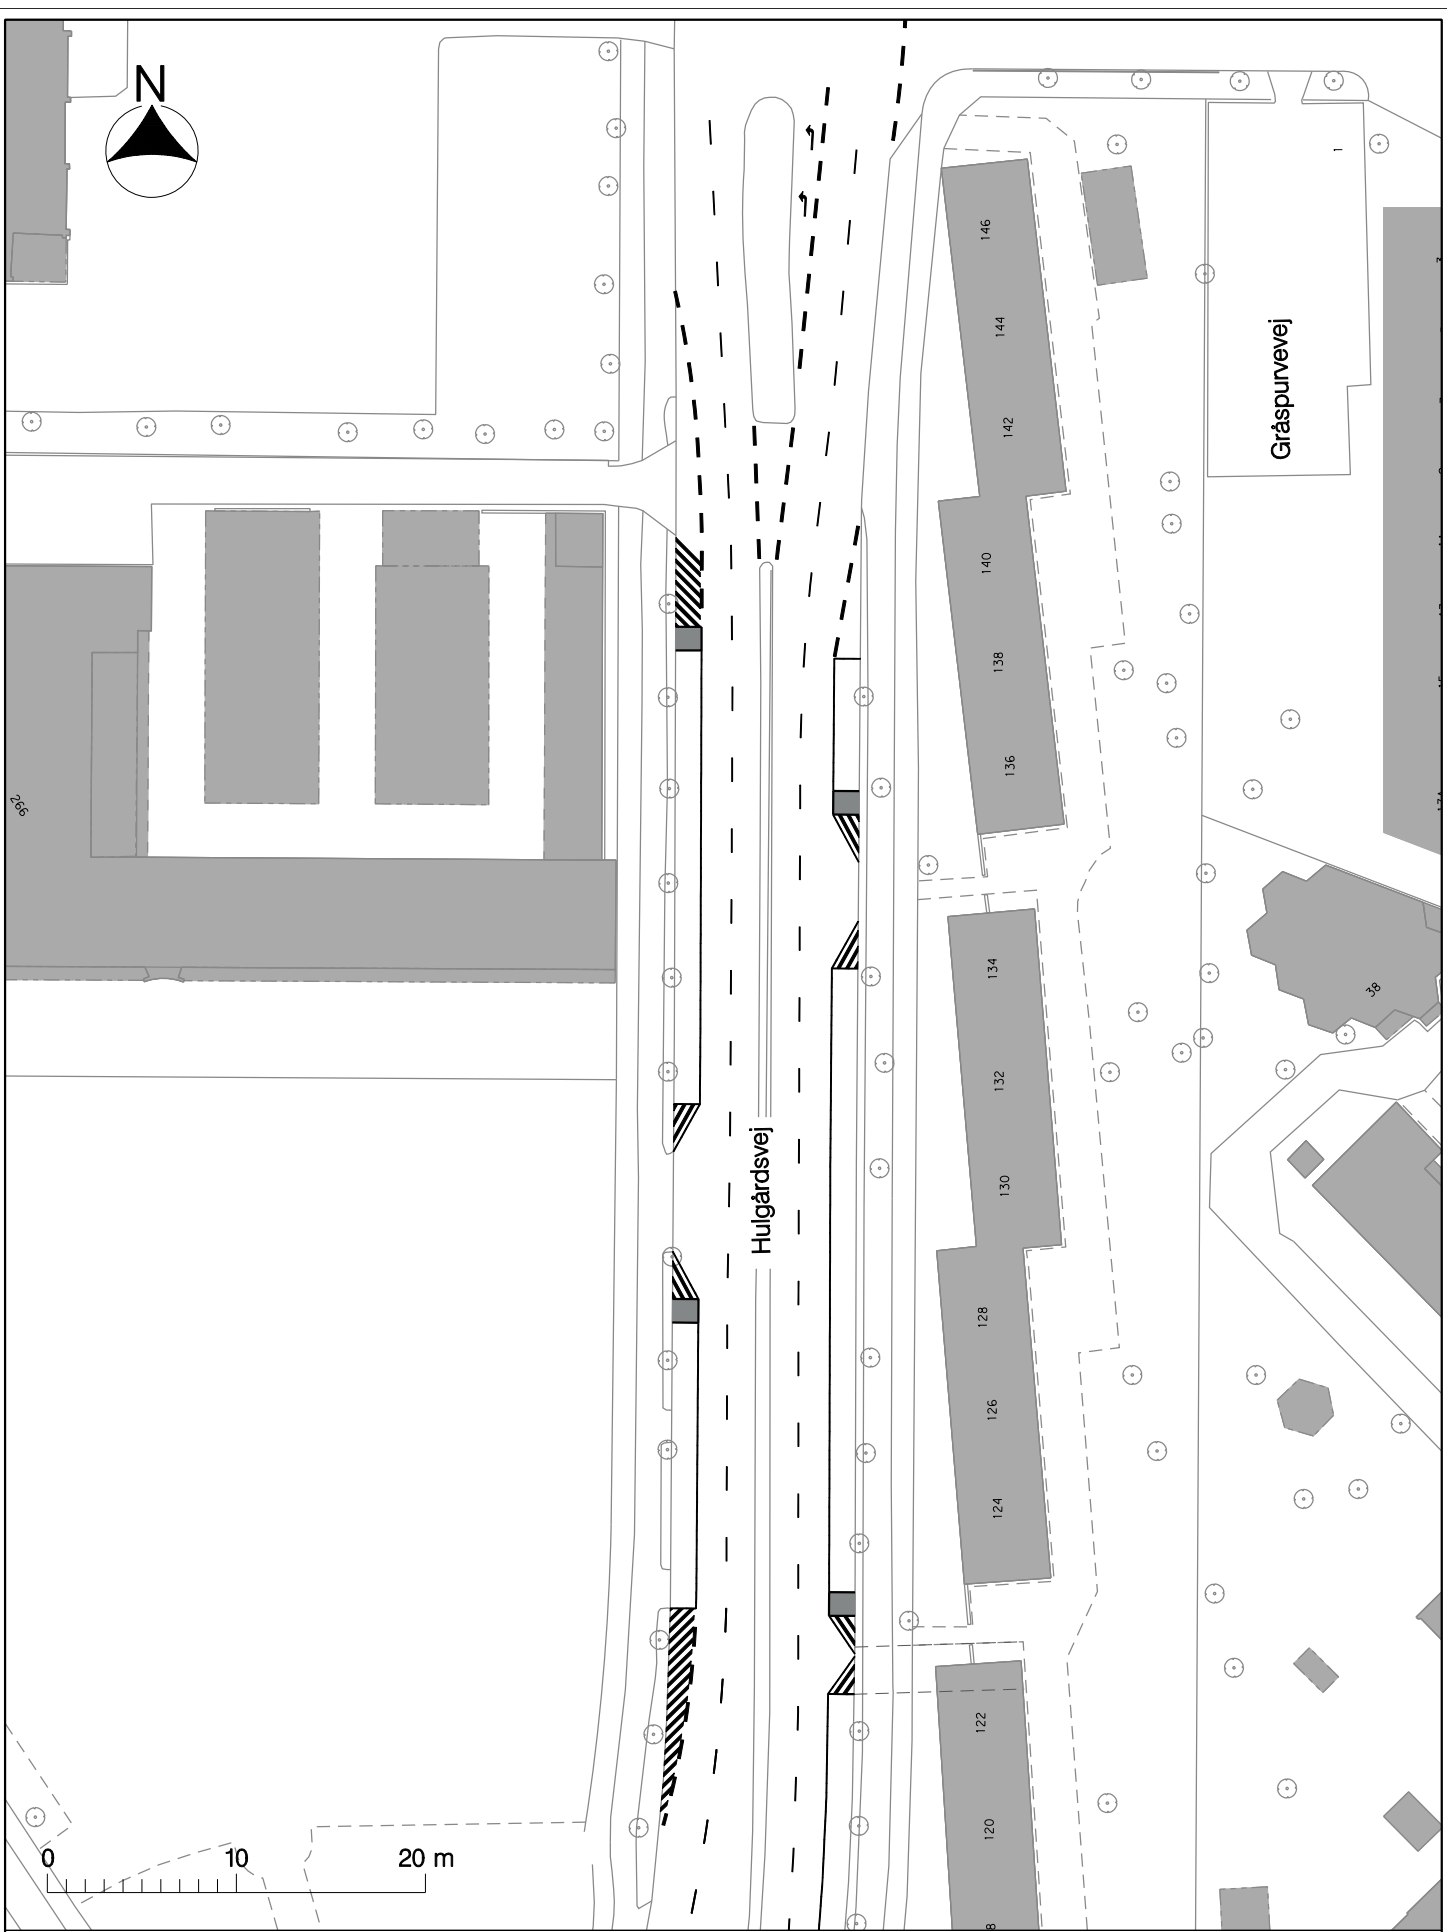

Signaturforklaring

 Helle

Hastighedsplan for Trafikvej, Ring II

Projektforslag

Bilag 6

