


NORD

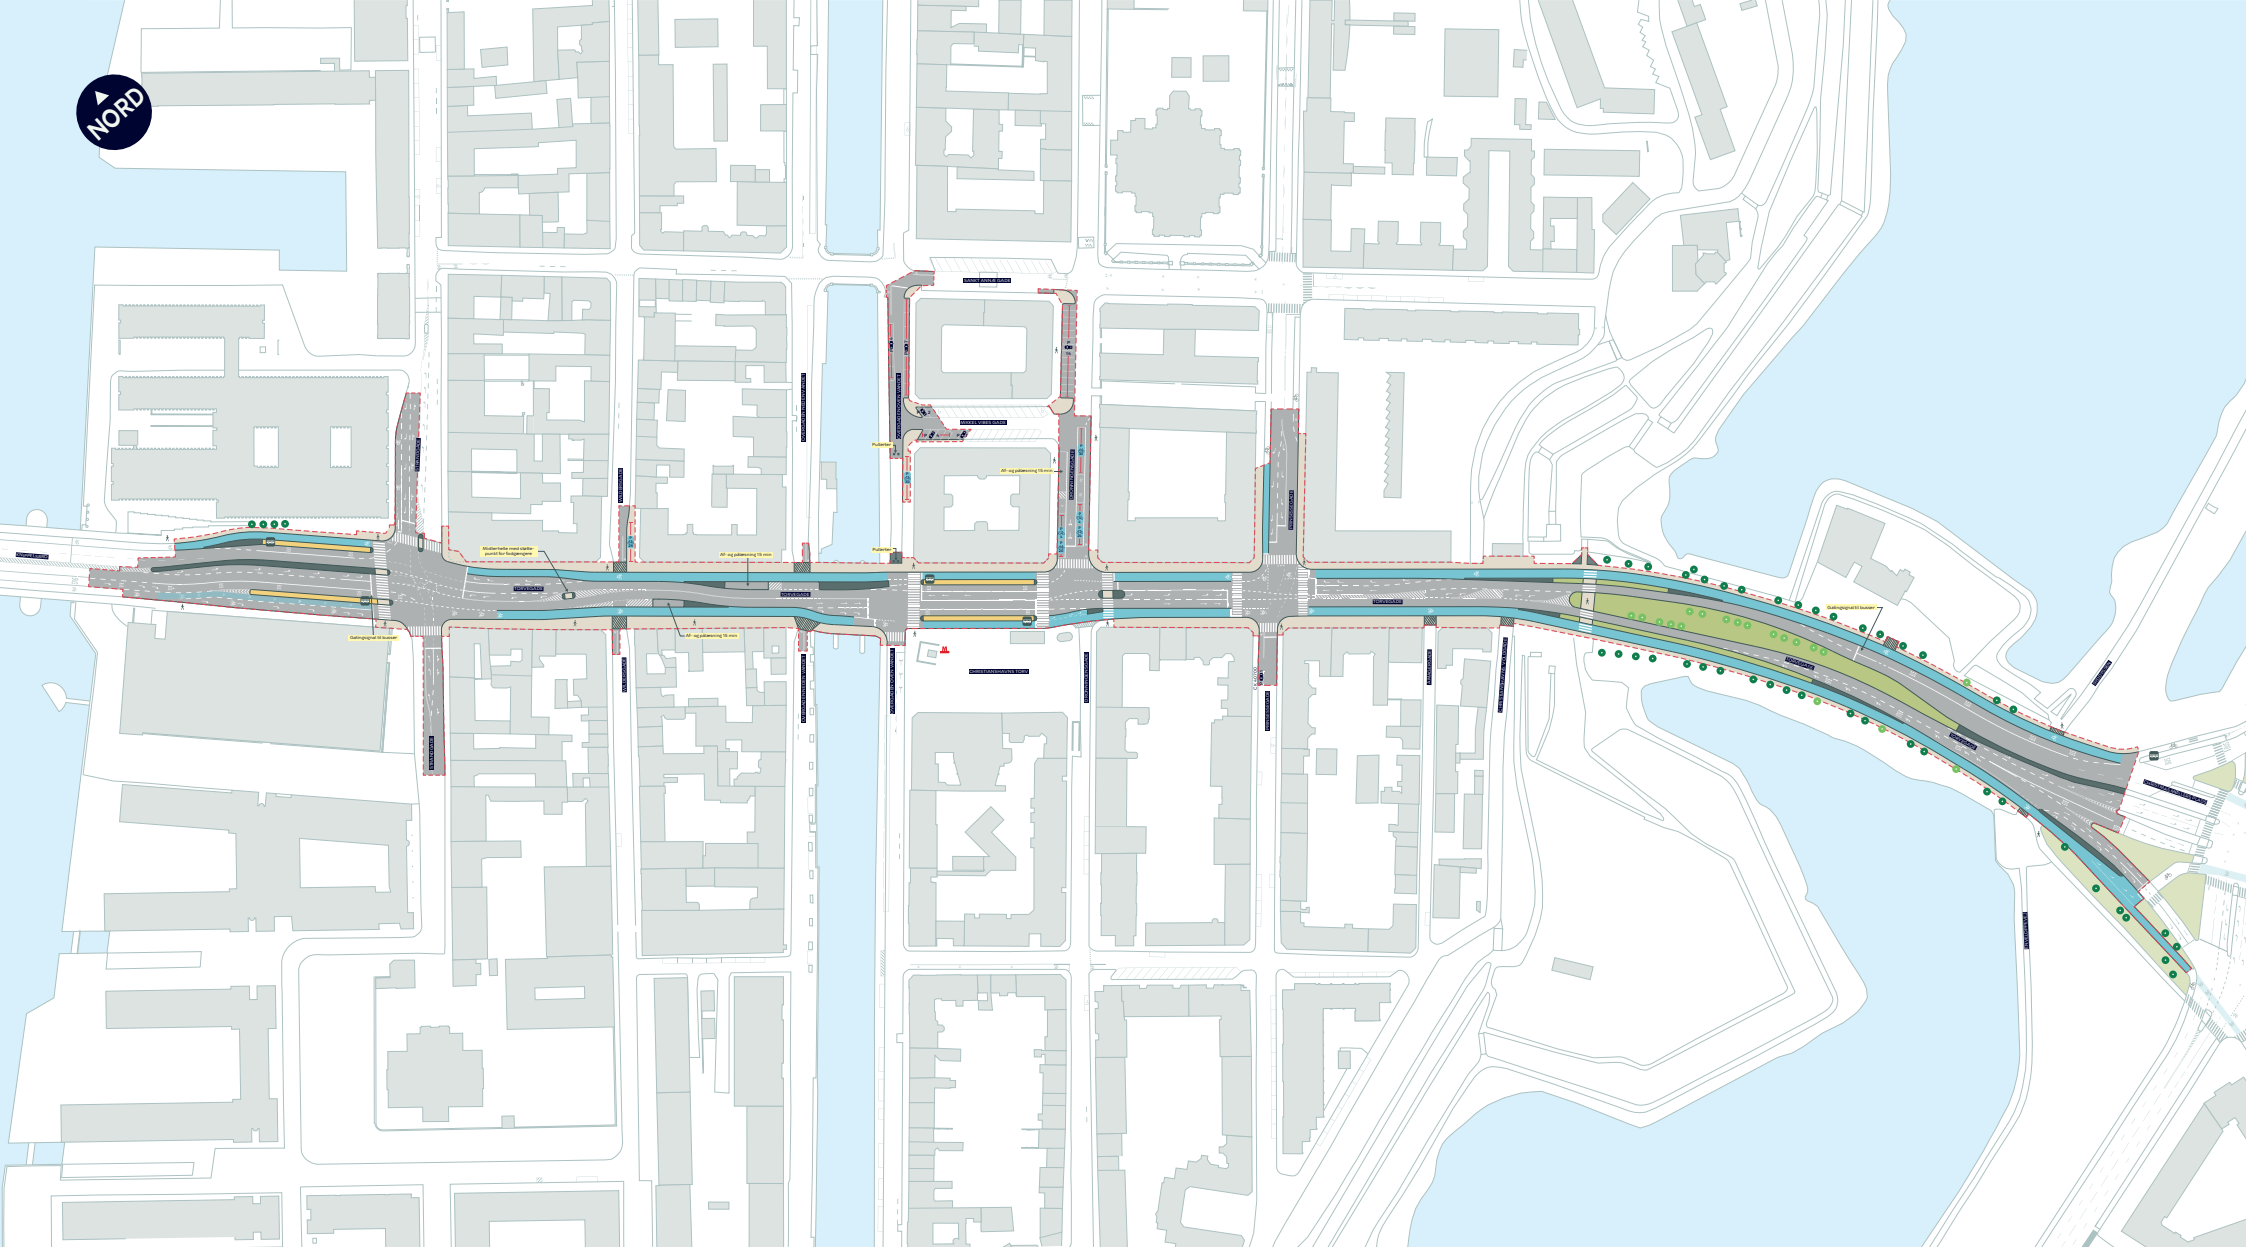

--- Anlægsområde

Cykelsti



Busstoppested

Fortov

Busperron

Overkørsel

Eksisterende overkørsel

Nyt træ (19 stk.)

Eksisterende træ


TORVEGADE, CYKELFREMKOMMELIGHED

Indre By

Projektforslag

BILAG 4 SAMLET



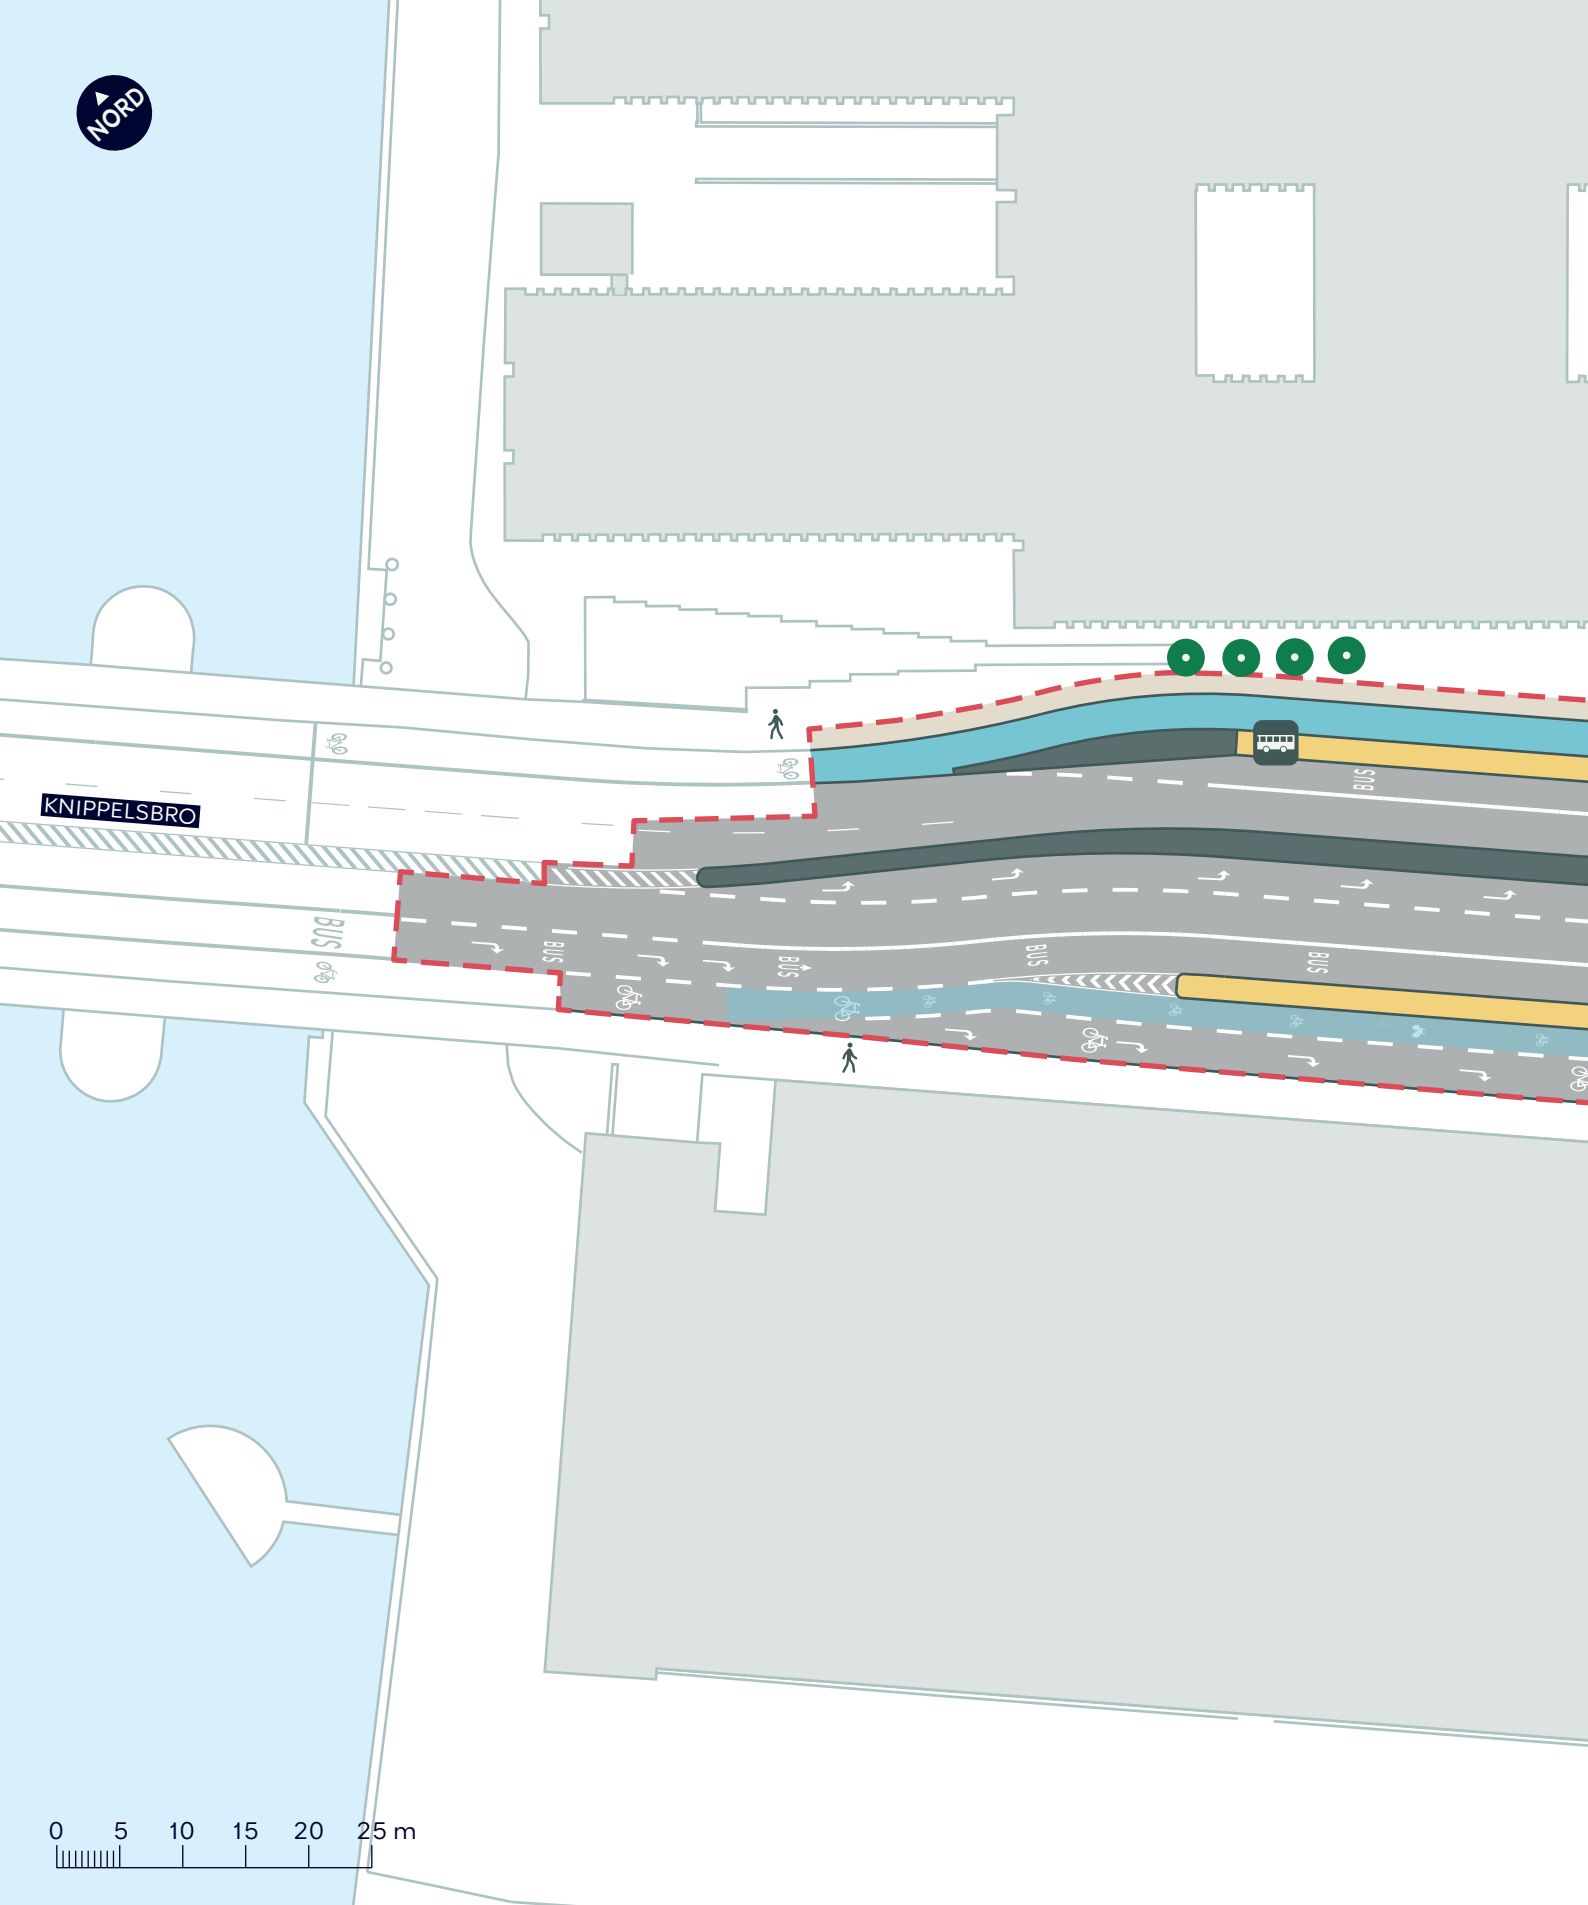

-  Anlægsområde
-  Cykelsti
-  Fortov
-  Busperron
-  Eksisterende træ



Busstoppested


TORVEGADE, CYKELFREMKOMMELIGHED

Indre By

Projektforslag

BILAG 4A



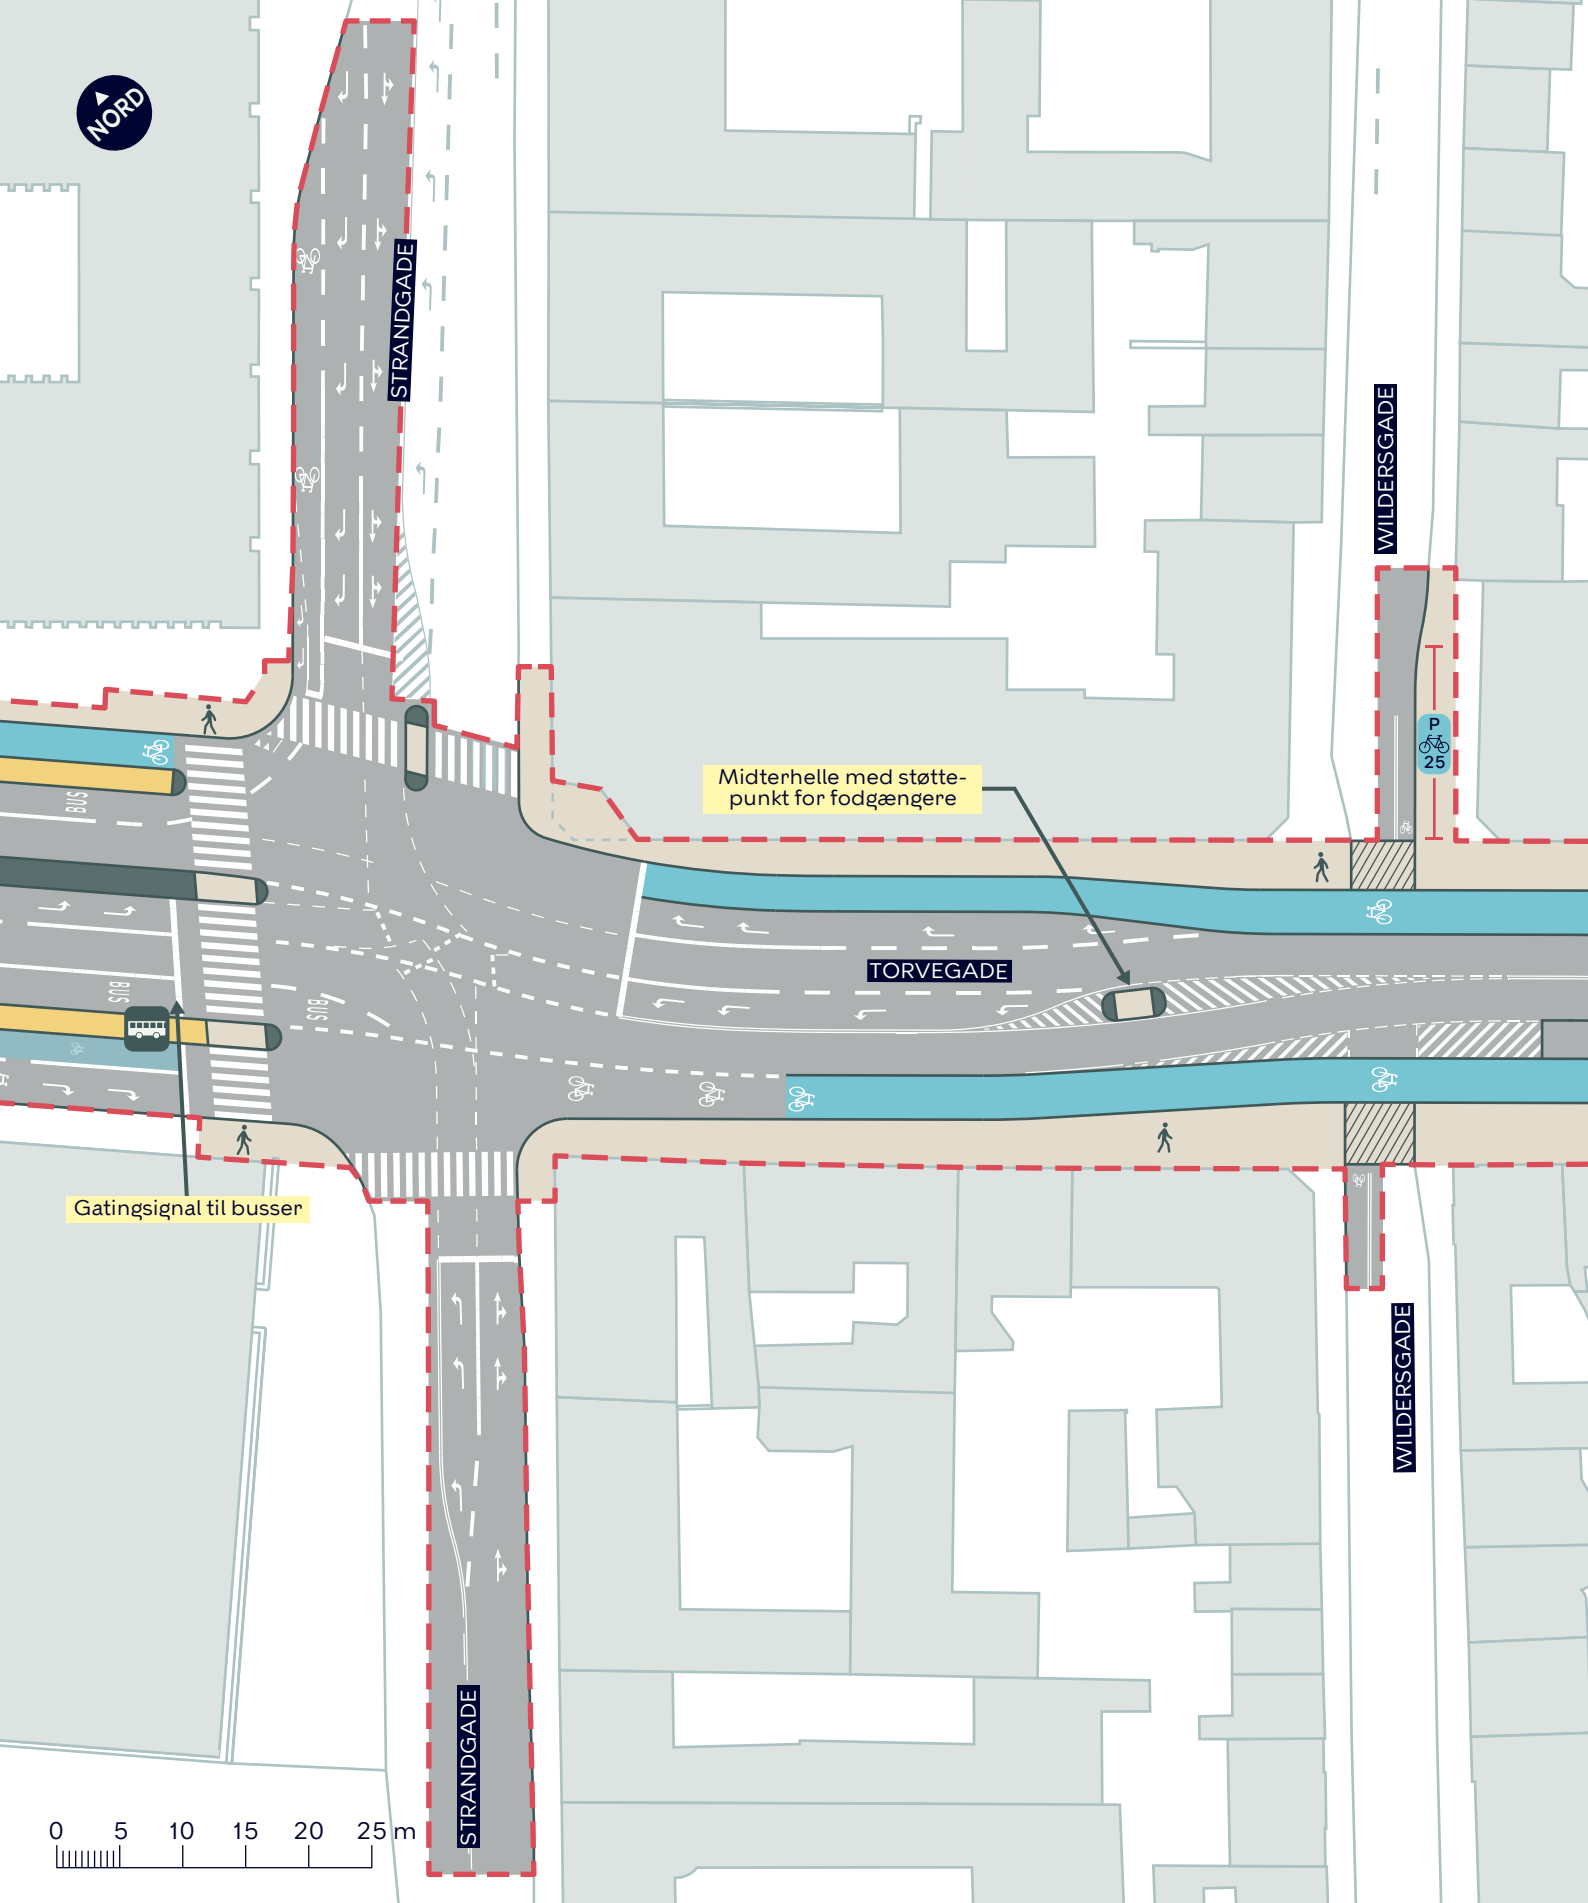

--- Anlægsområde

Cykelsti

Fortov

Overkørsel

Busperron



Busstoppested


TORVEGADE, CYKELFREMKOMMELIGHED

Indre By

Projektforslag

BILAG 4B



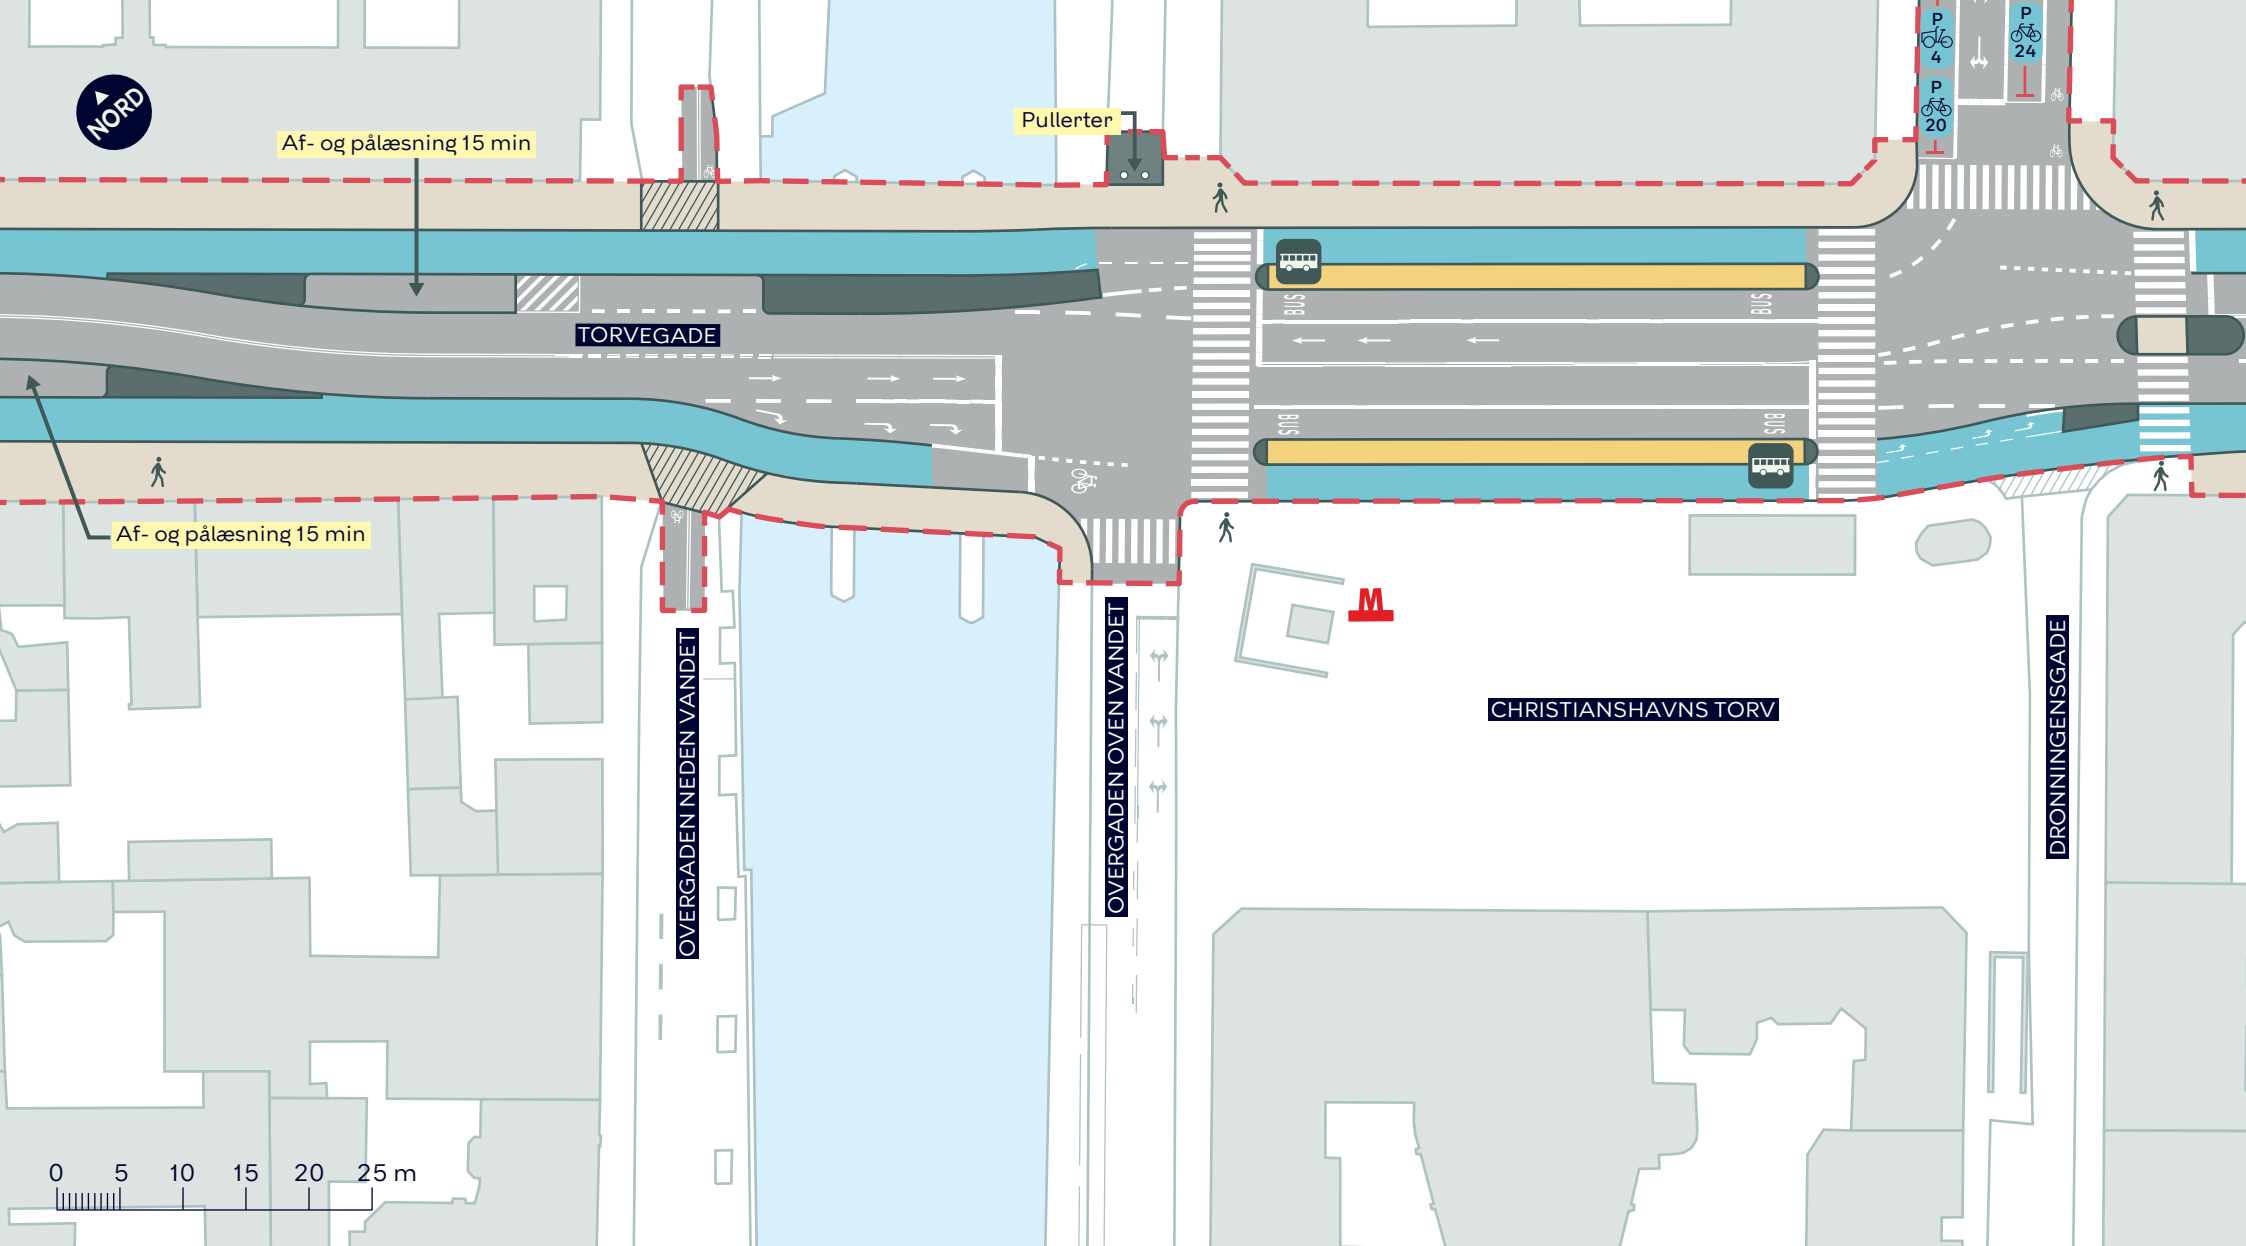

--- Anlægsområde

Cykelsti

Fortov

Busperron

Overkørsel

 Busstoppested


 Eksisterende overkørsel

TORVEGADE, CYKELFREMKOMMELIGHED

Indre By
Projektforslag

BILAG 4C



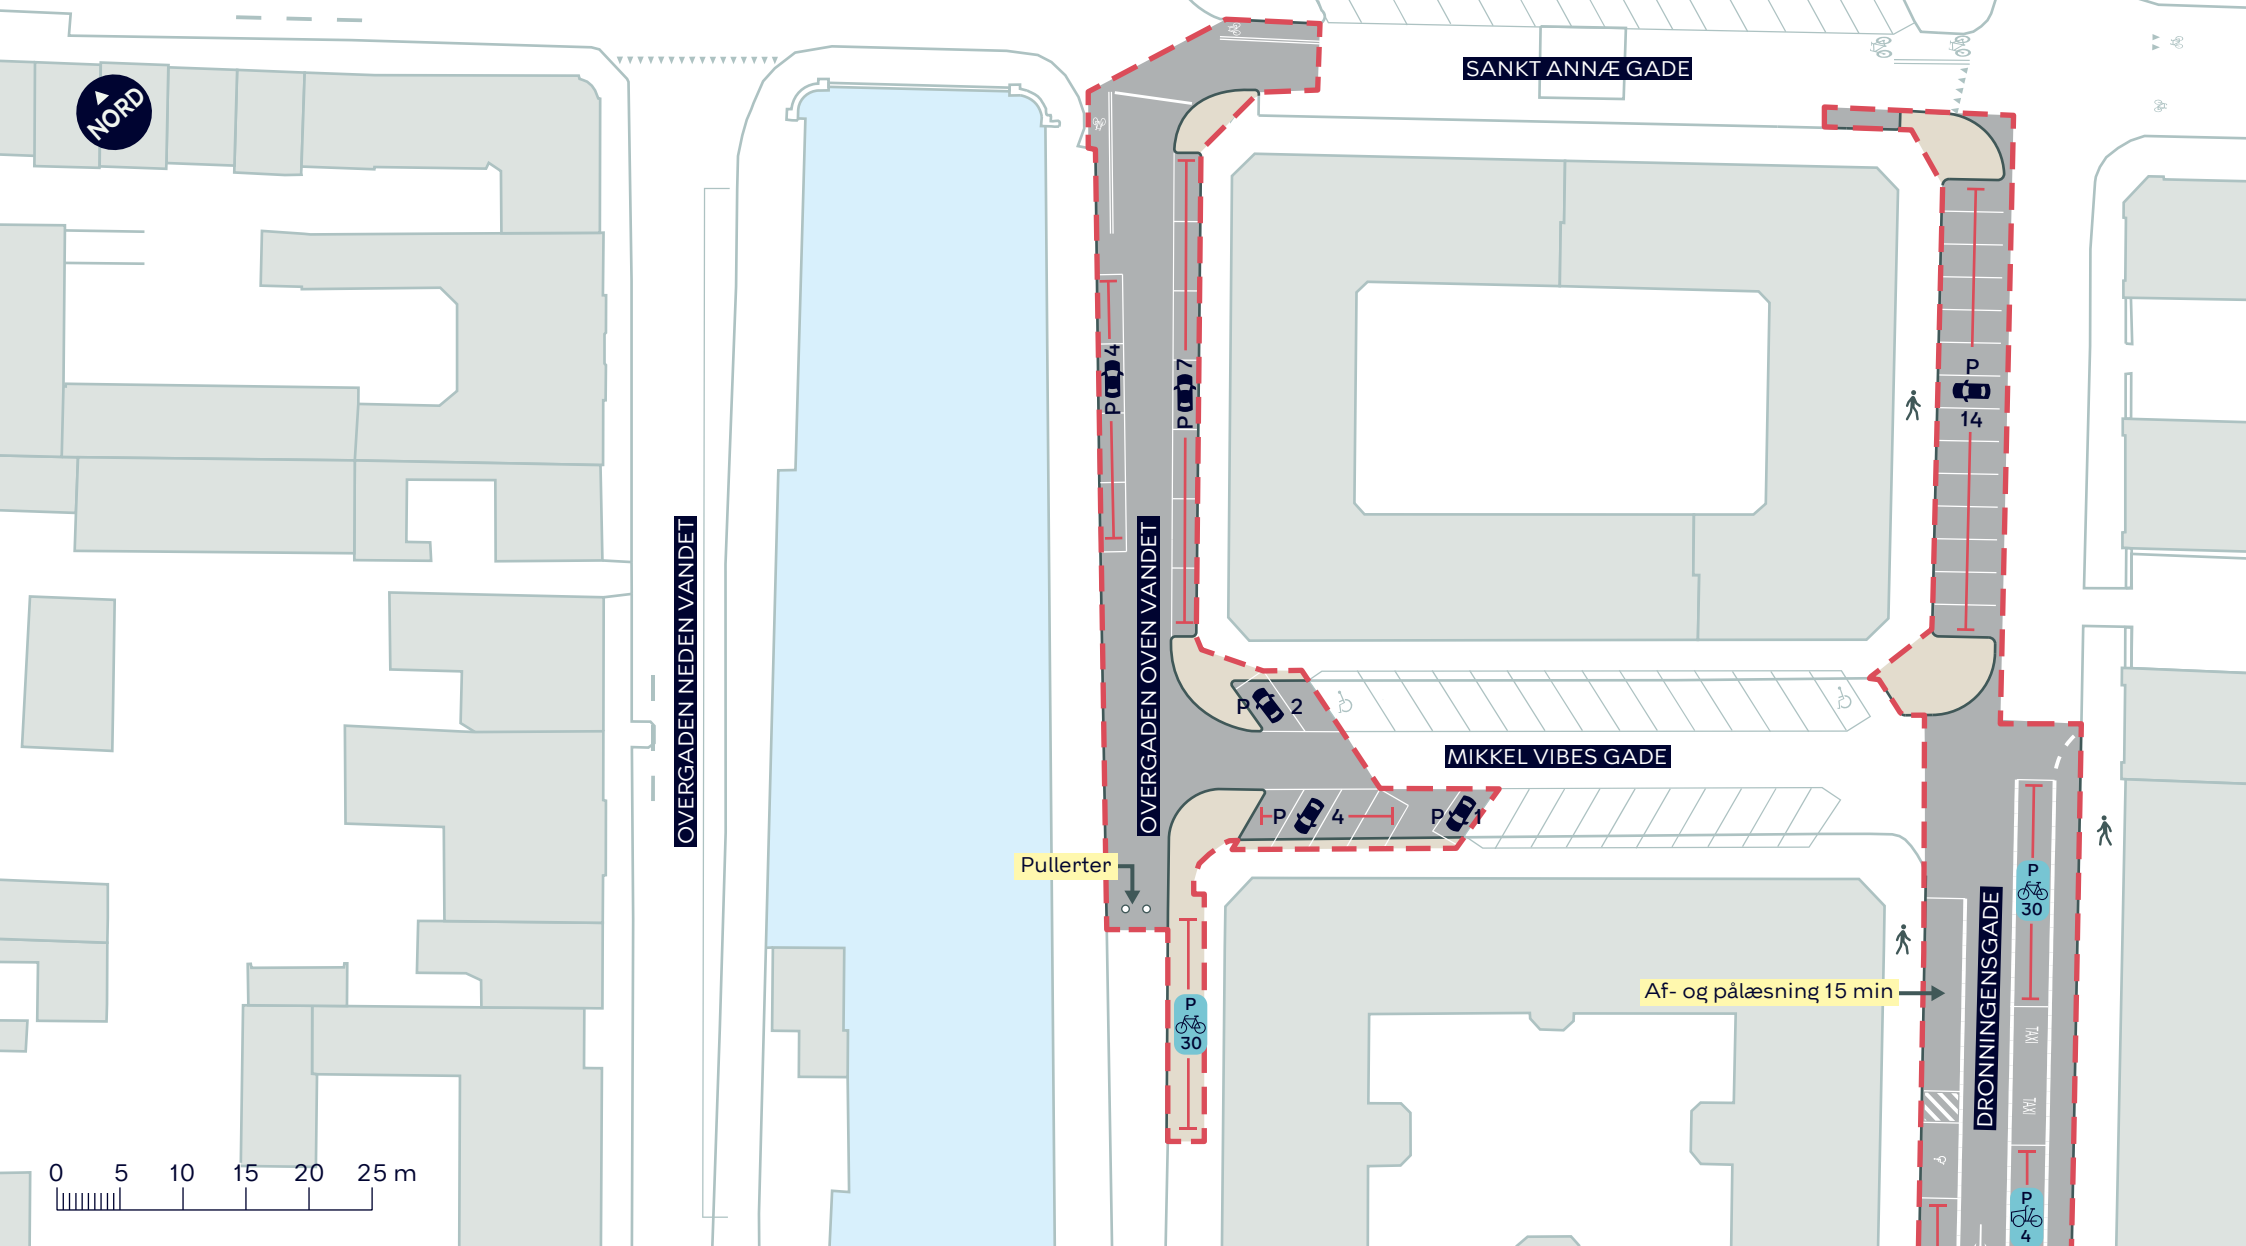

--- Anlægsområde

■ Fortov


TORVEGADE, CYKELFREMKOMMELIGHED

Indre By

Projektforslag

BILAG 4D



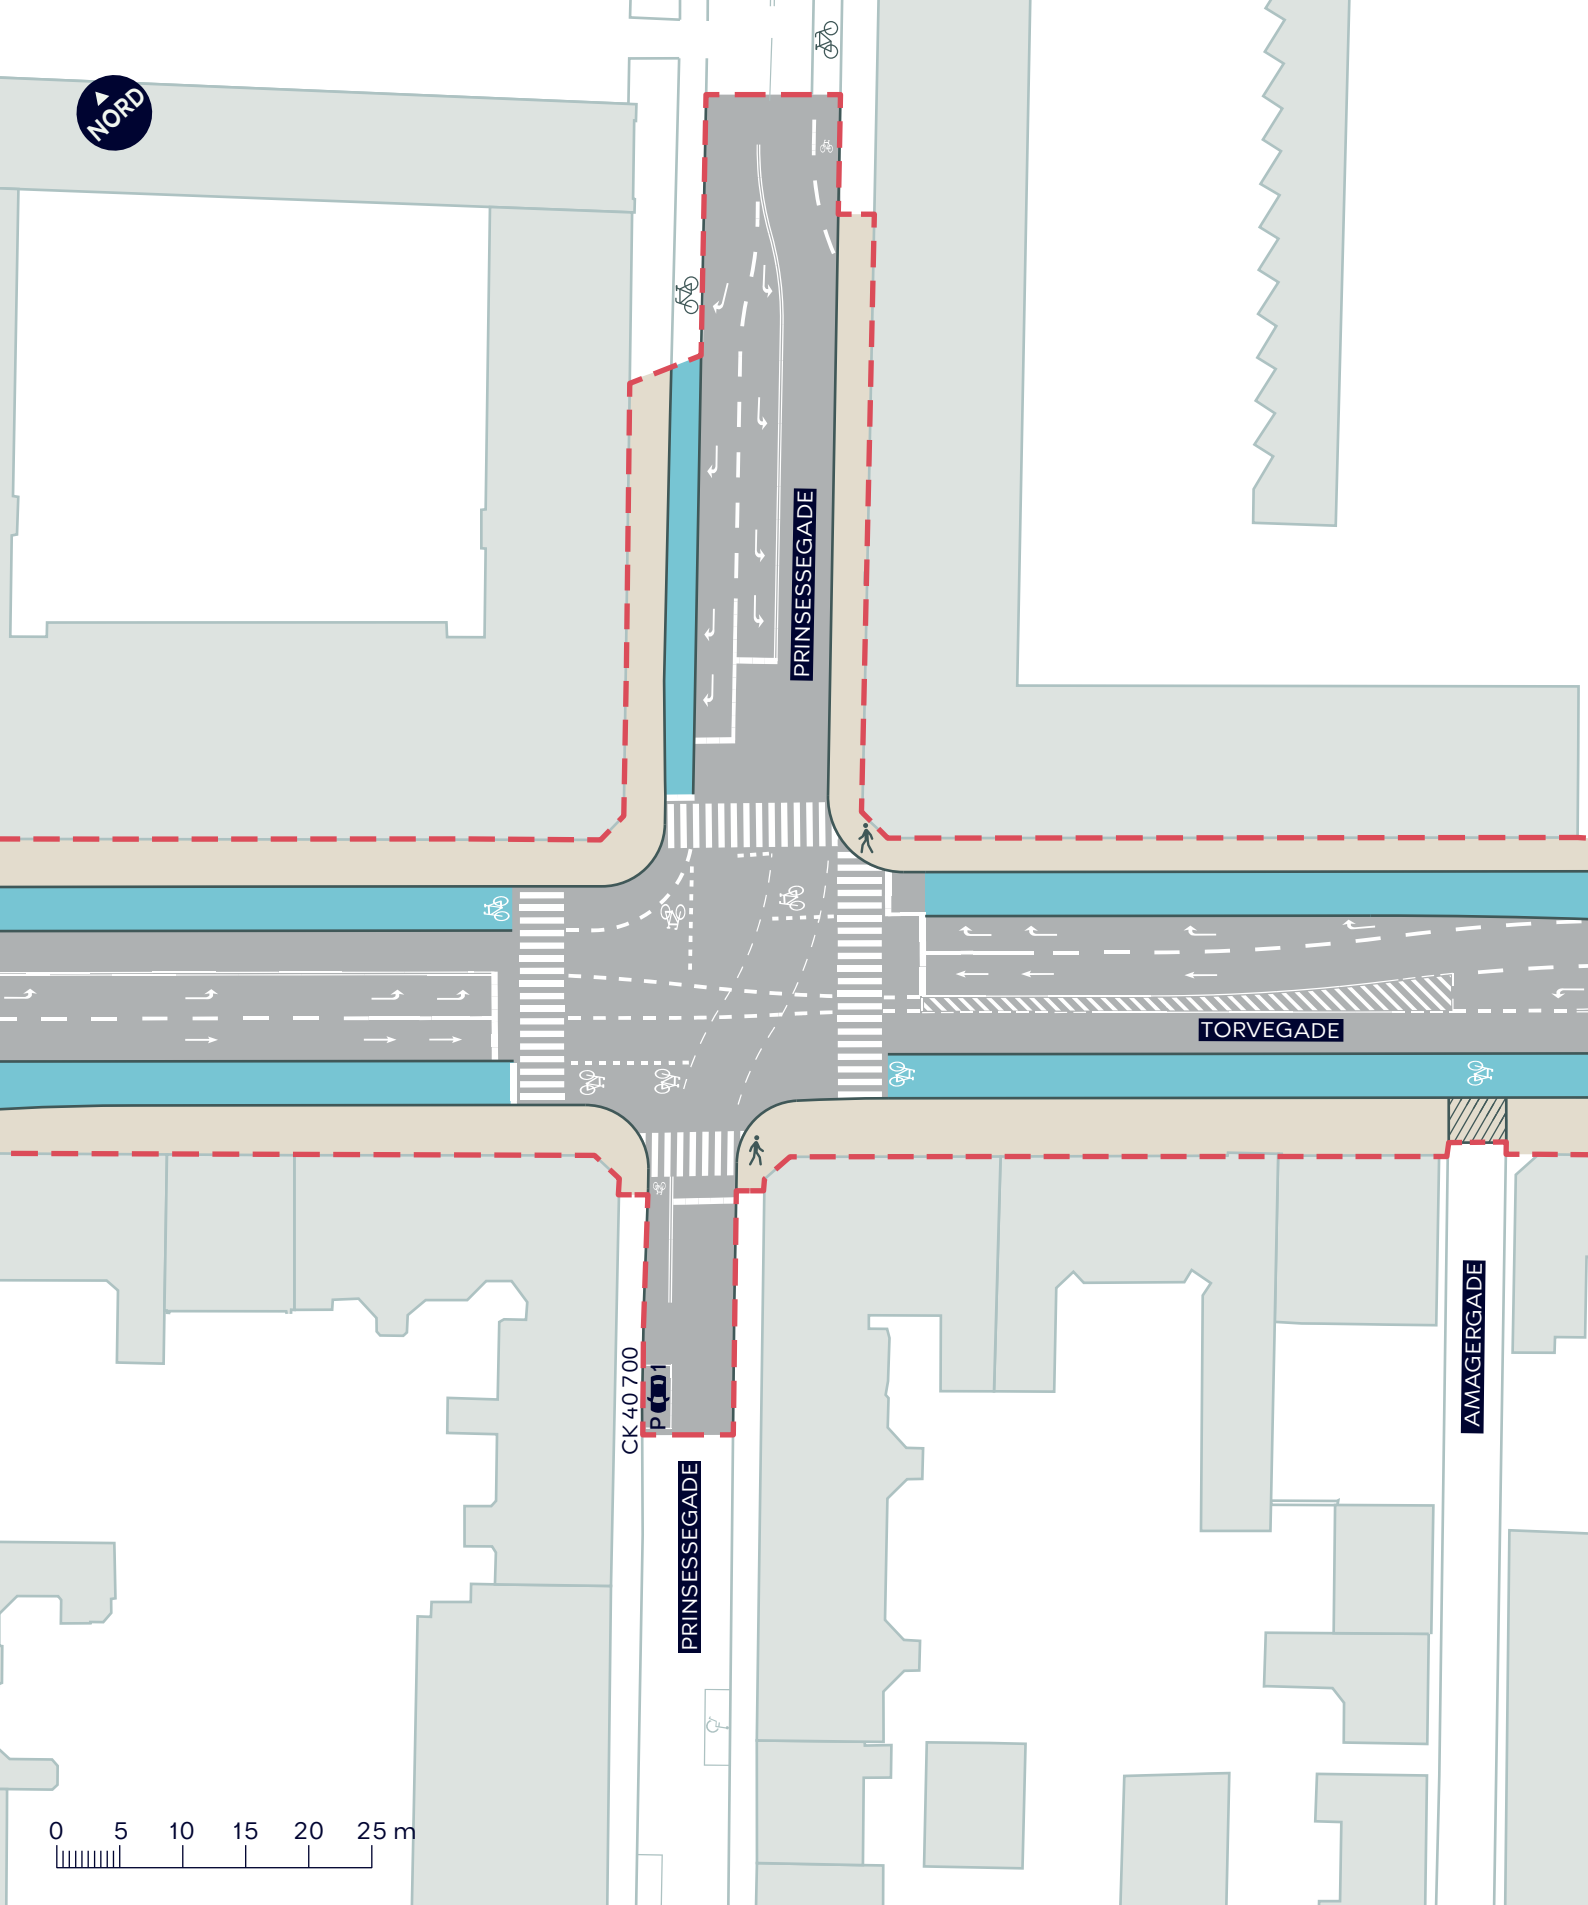

--- Anlægsområde

■ Cykelsti

■ Fortov

/// Overkørsel


TORVEGADE, CYKELFREMKOMMELIGHED

Indre By

Projektforslag

BILAG 4E



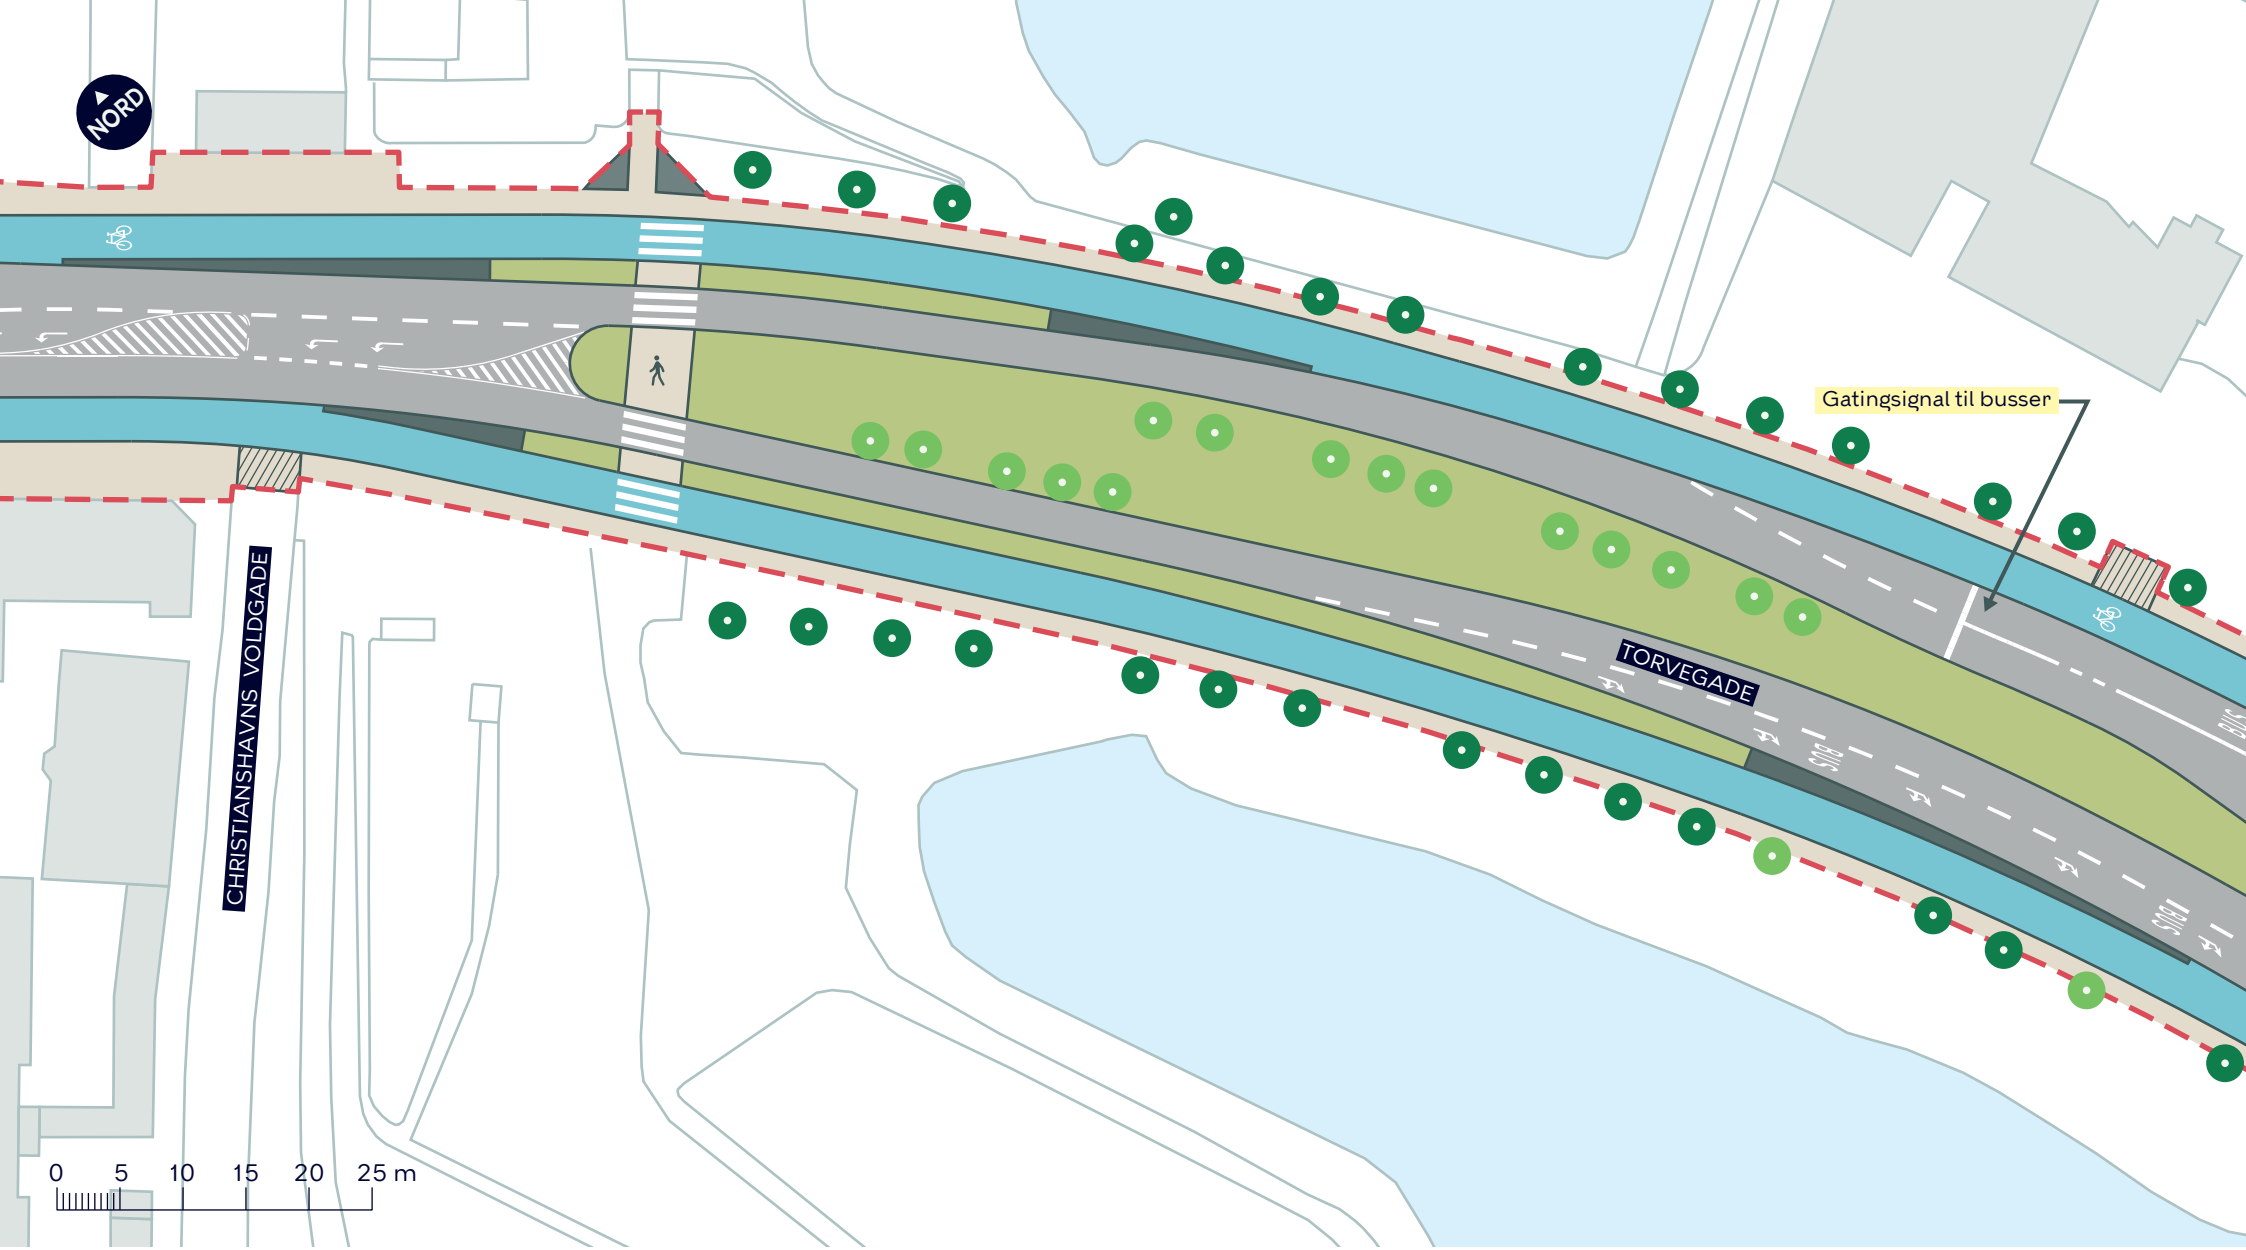

--- Anlægsområde

Cykelsti

Fortov

Overkørsel

● Nyt træ (17 stk.)

● Eksisterende træ


TORVEGADE, CYKELFREMKOMMELIGHED

Indre By

Projektforslag

BILAG 4F



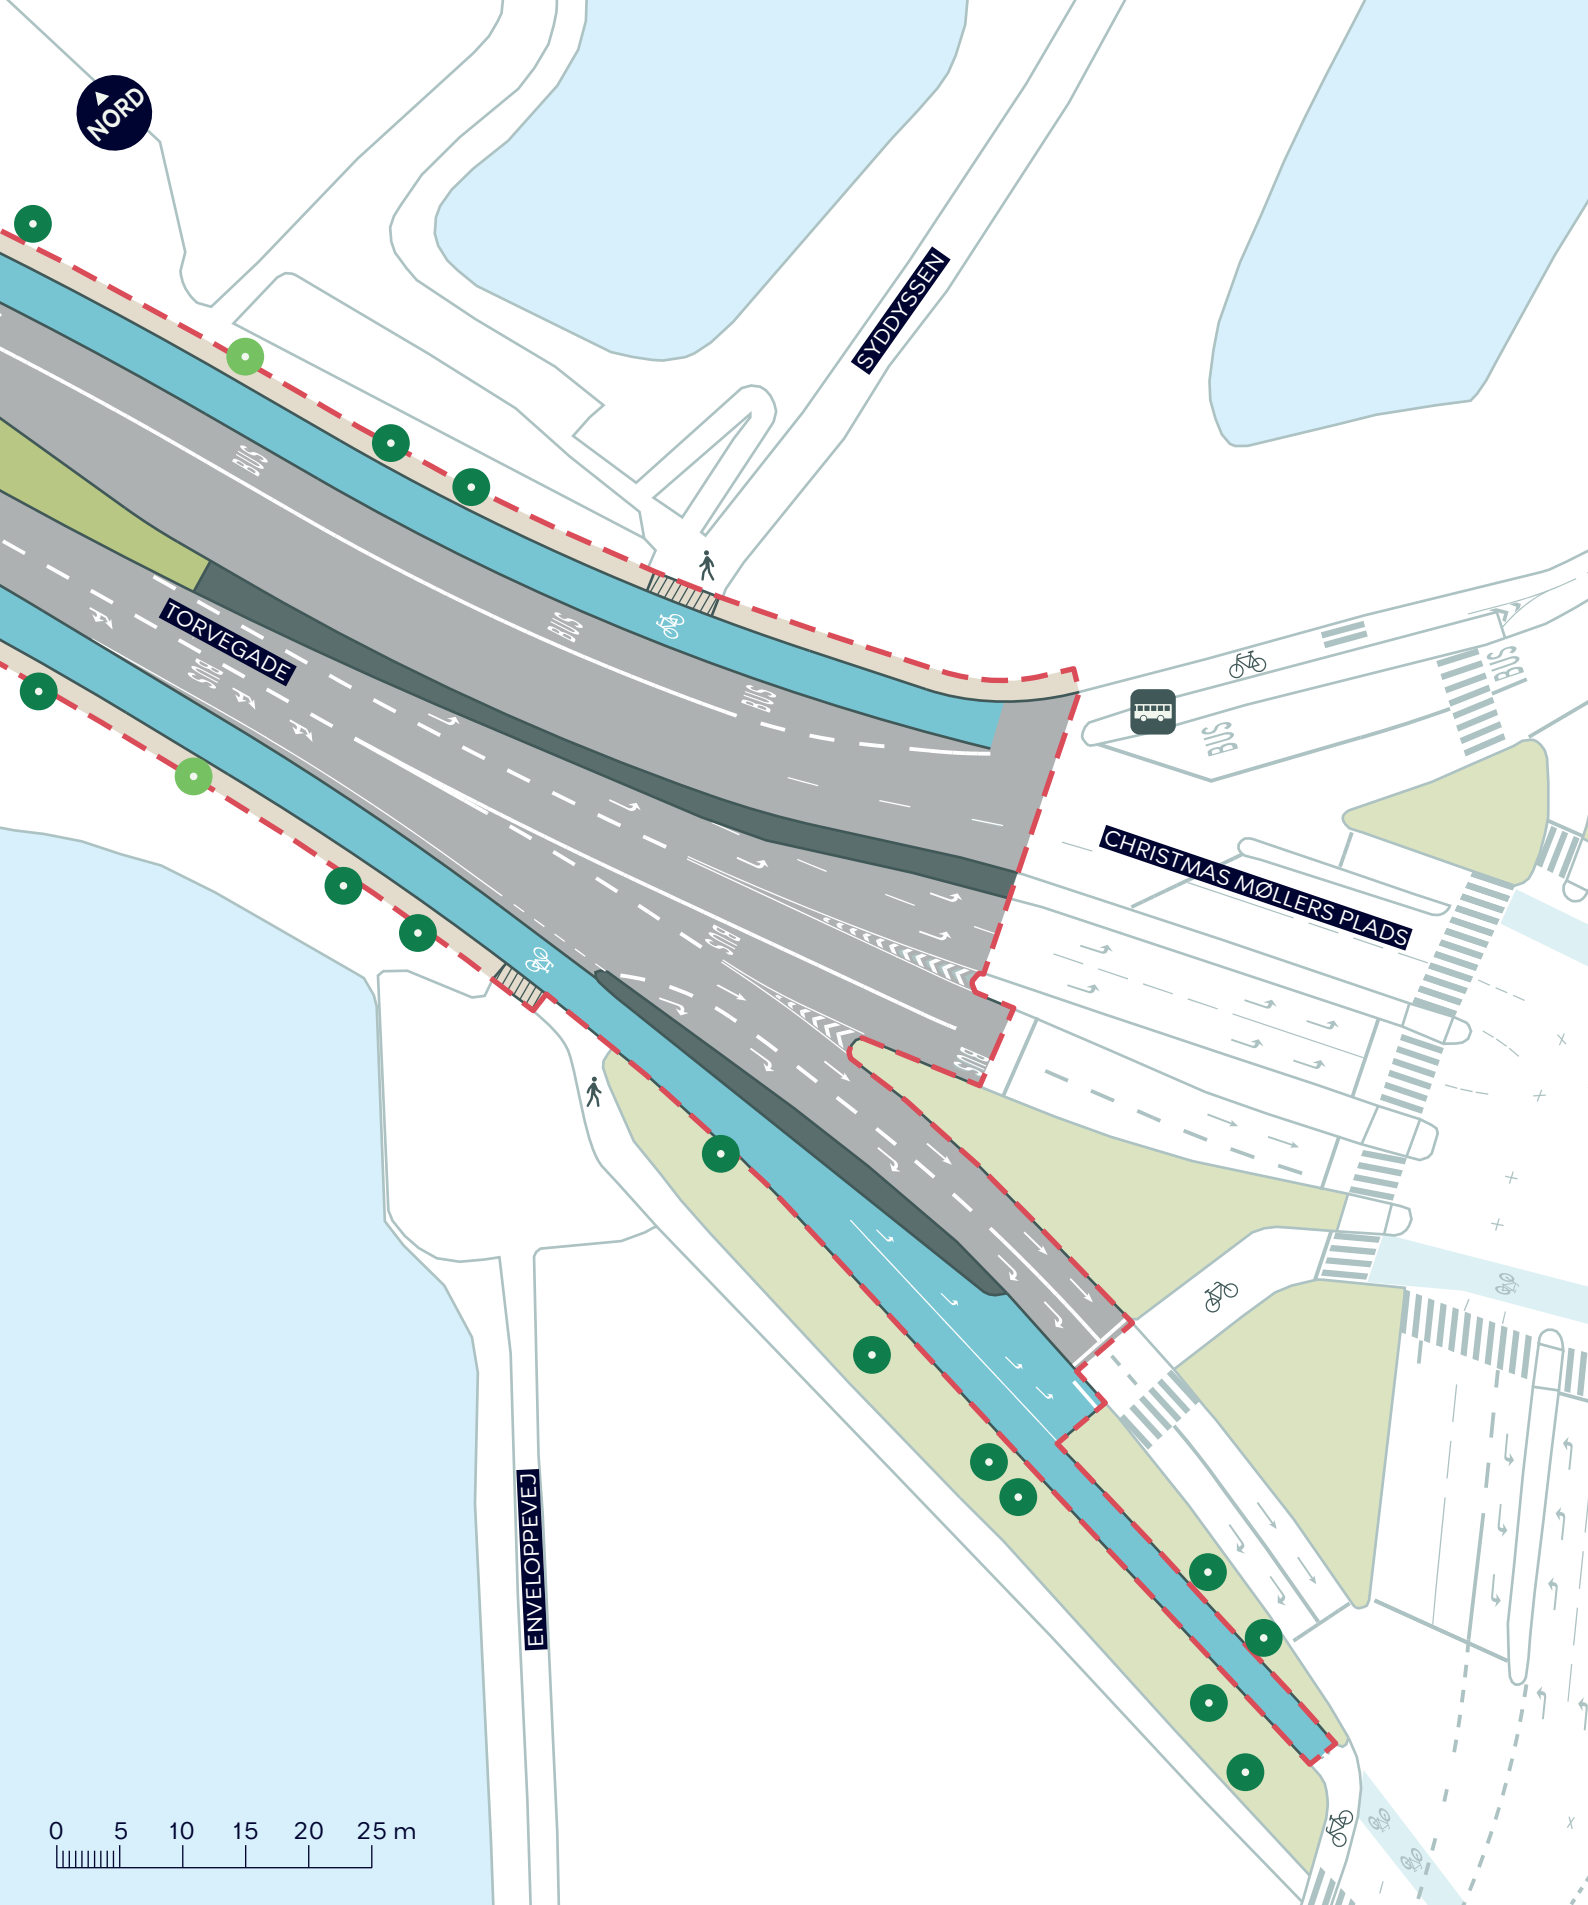

- - - Anlægsområde
- Cykelsti
- Fortov
- Overkørsel
- Nyt træ (2 stk.)
- Eksisterende træ
- Busstoppested

TORVEGADE, CYKELFREMKOMMELIGHED

Indre By
Projektforslag

BILAG 4G

