

- - - Anlægsområde vejgenopretning
- Kommunegrænse
- Fortov
- Træ


**BYRUMSFORBEDRENDE TILTAG
SKELMOSEVEJ (HELE STRÆKNINGEN)**

Valby

Eksisterende forhold

BILAG 11A



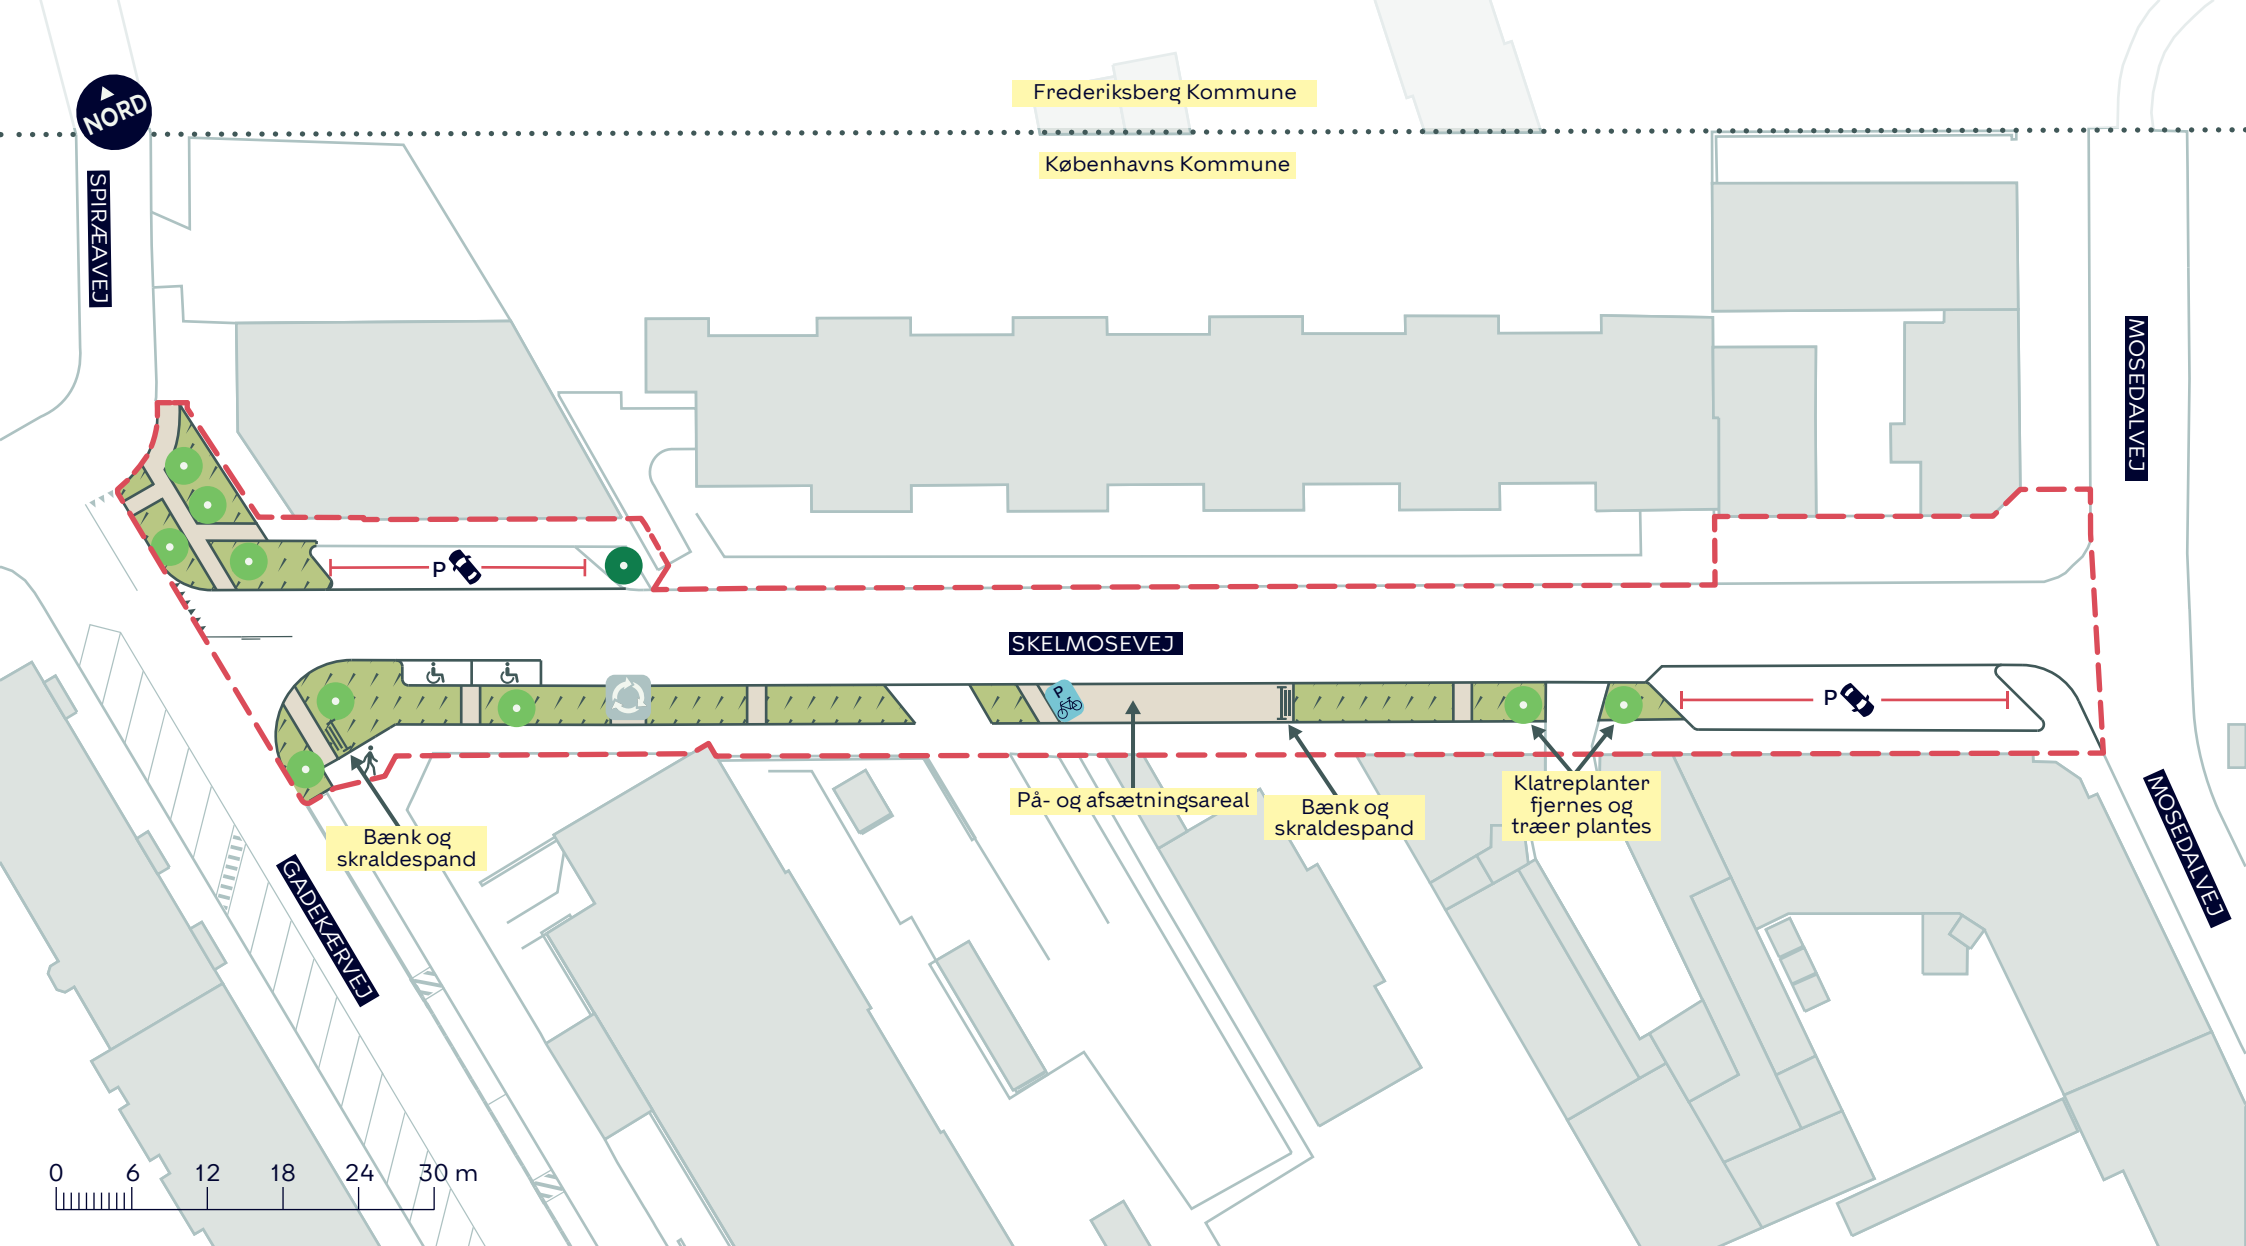

--- Anlægsområde vejgenopretning

..... Kommunegrænse

Beplantning

Fortov

Eksisterende glascontainerer

● Nyt træ (9 stk.)

● Eksisterende træ

BYRUMSFORBEDRENDE TILTAG SKELMOSEVEJ (HELE STRÆKNINGEN)

Valby

Projektforslag

BILAG 11B

