

--- Anlægsområde vejgenopretning

 Cykelsti

 Fortov

 Træ

 Busstoppested


BYRUMSFORBEDRENDE TILTAG SALLINGVEJ (GODTHÅBSVEJ-ÅLØKKEVEJ)

Vanløse

Eksisterende forhold

BILAG 8A



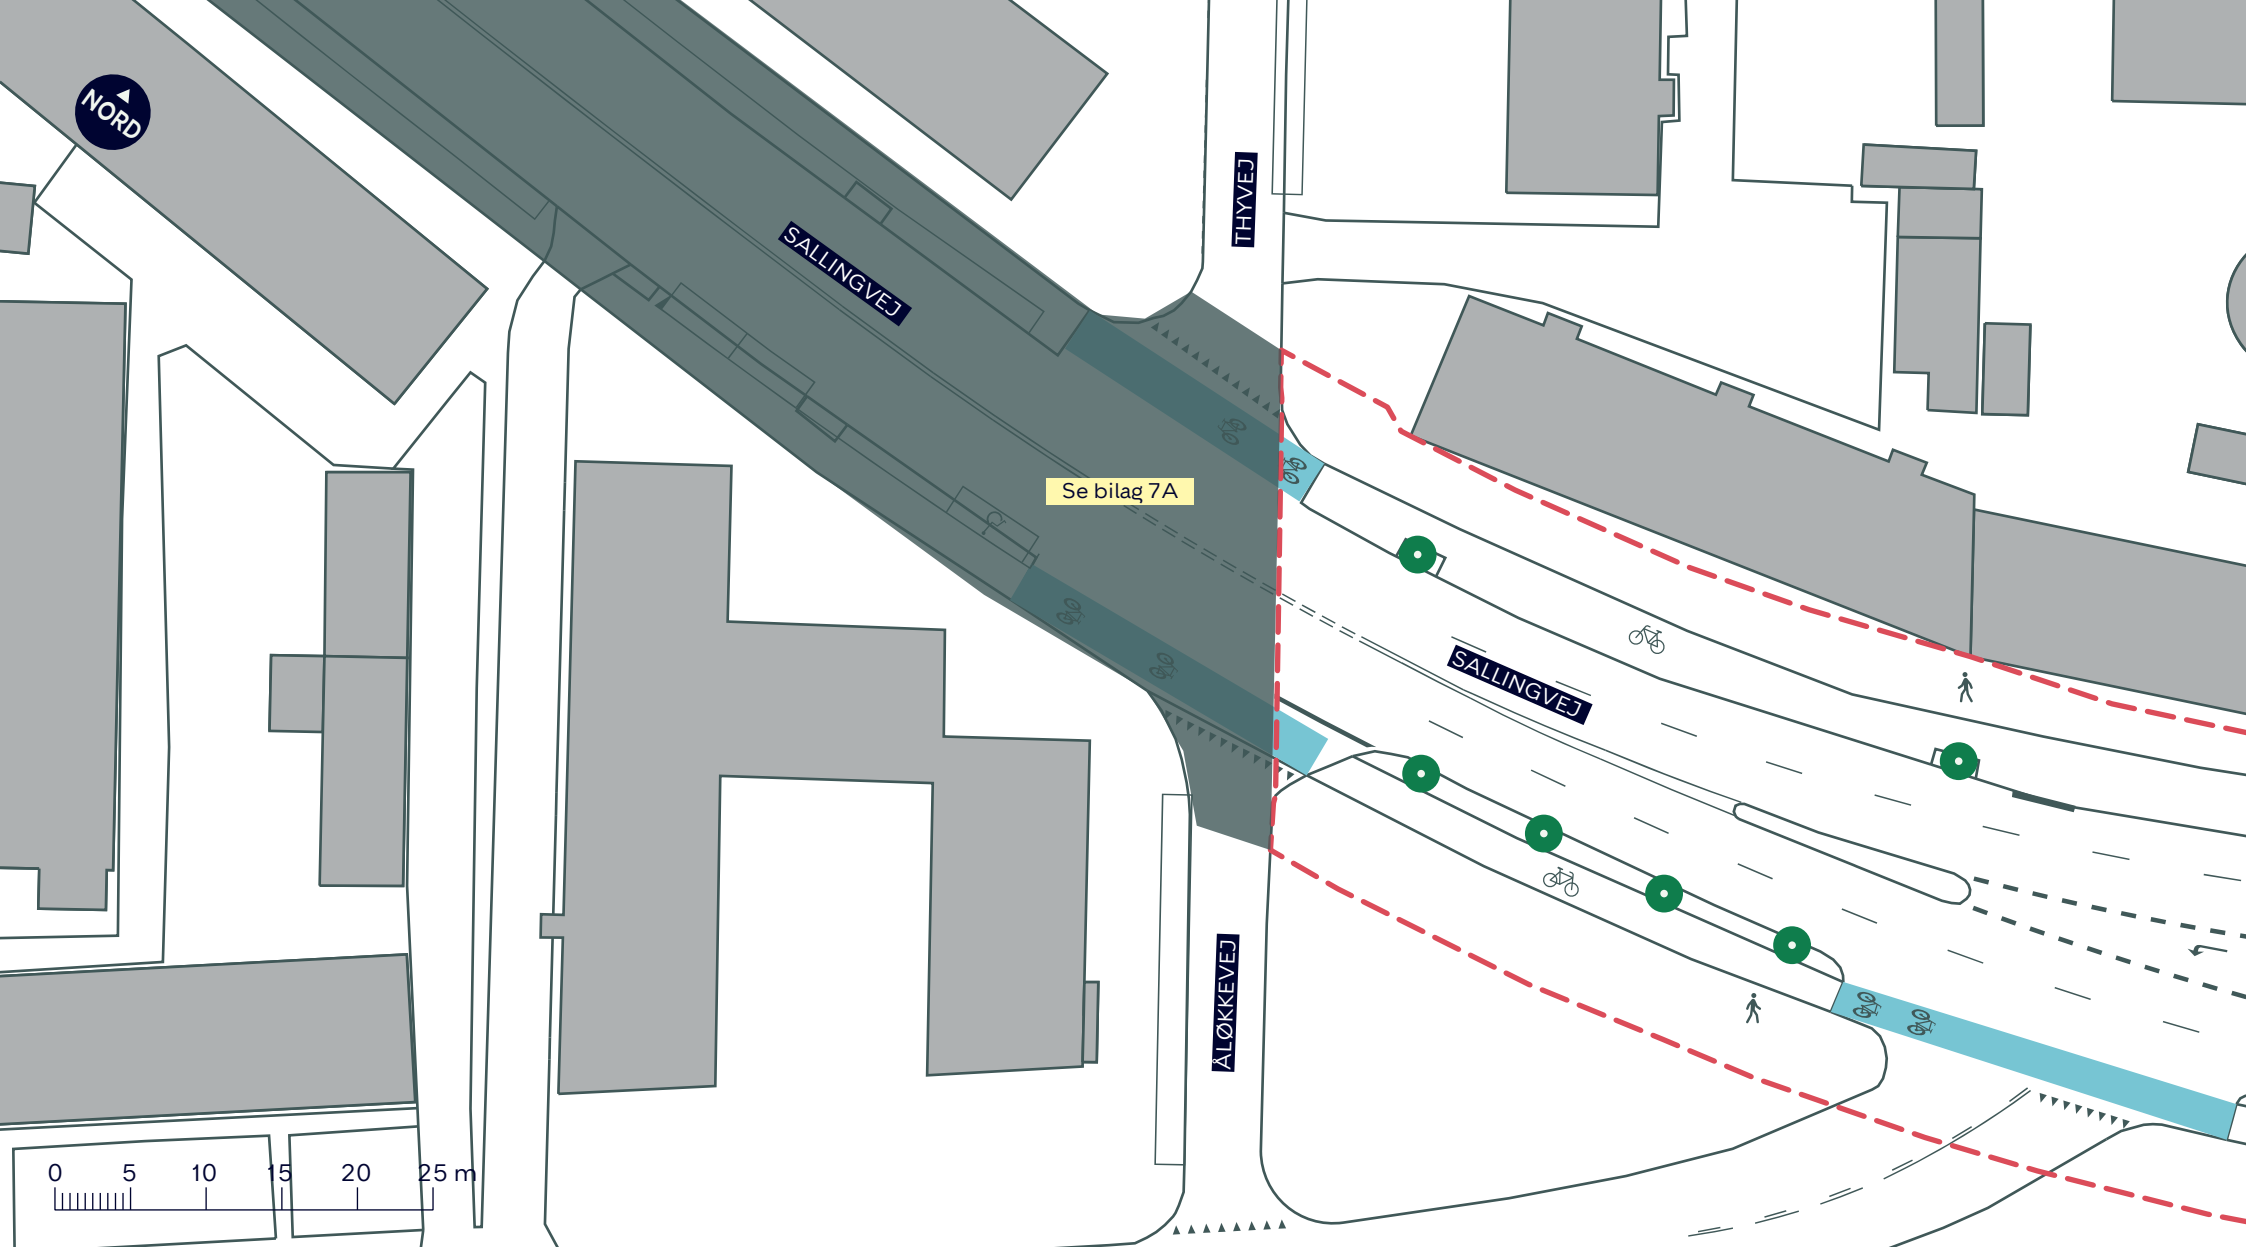

--- Anlægsområde vejgenopretning

 Cykelsti

 Fortov

 Træ


**BYRUMSFORBEDRENDE TILTAG
SALLINGVEJ (GODTHÅBSVEJ-ÅLØKKEVEJ)**

Vanløse

Eksisterende forhold

BILAG 8A.1



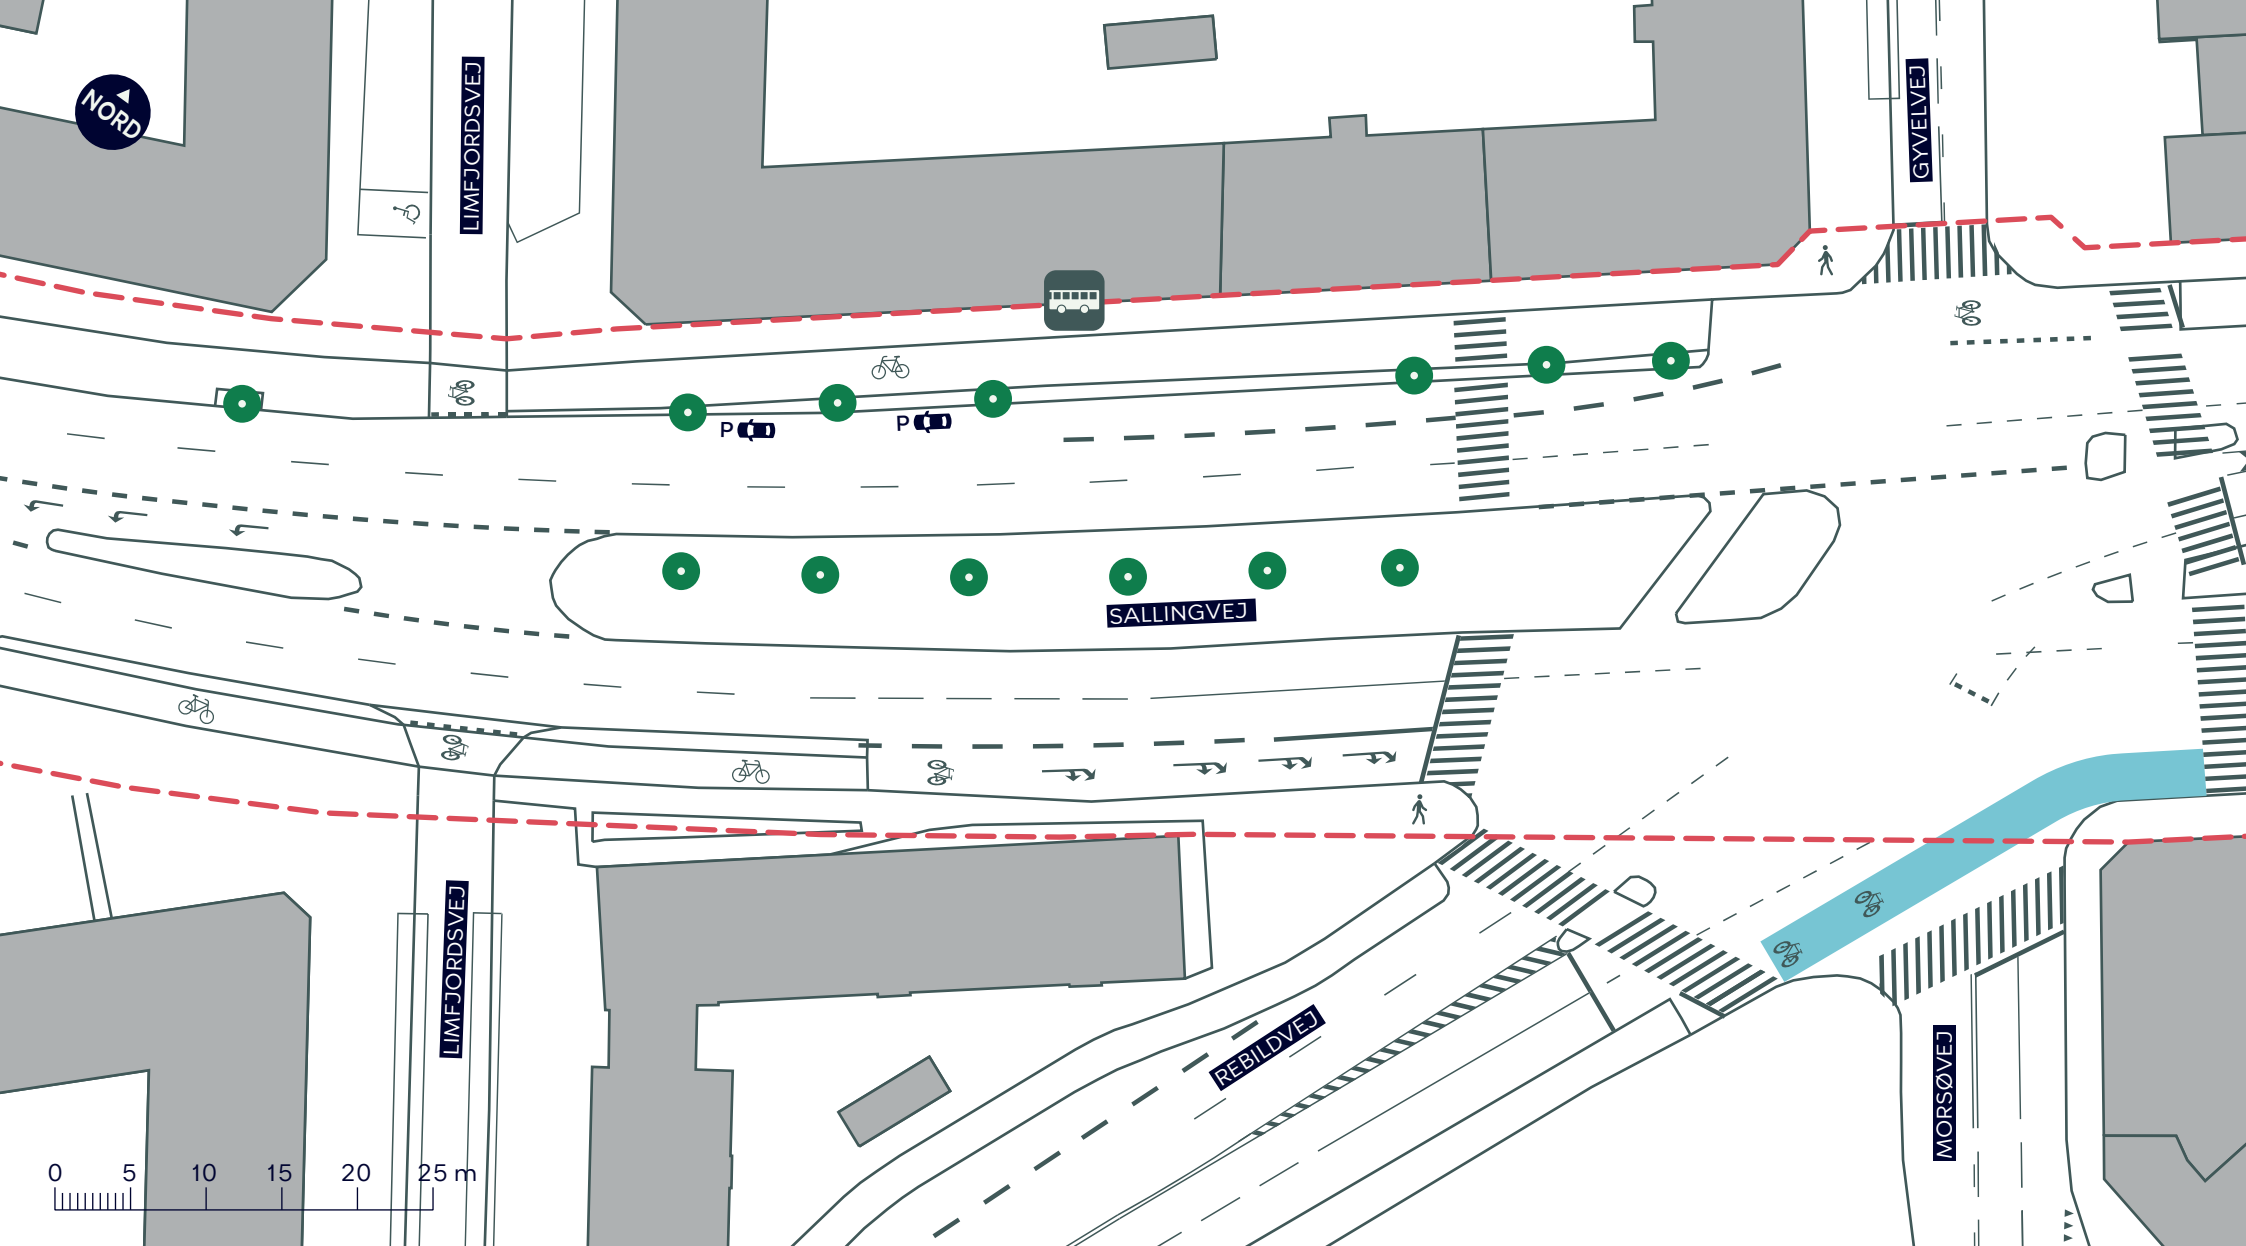

--- Anlægsområde vejgenopretning

 Cykelsti

 Fortov

 Træ

 Busstoppested


**BYRUMSFORBEDRENDE TILTAG
SALLINGVEJ (GODTHÅBSVEJ-ÅLØKKEVEJ)**

Vanløse

Eksisterende forhold

BILAG 8A.2



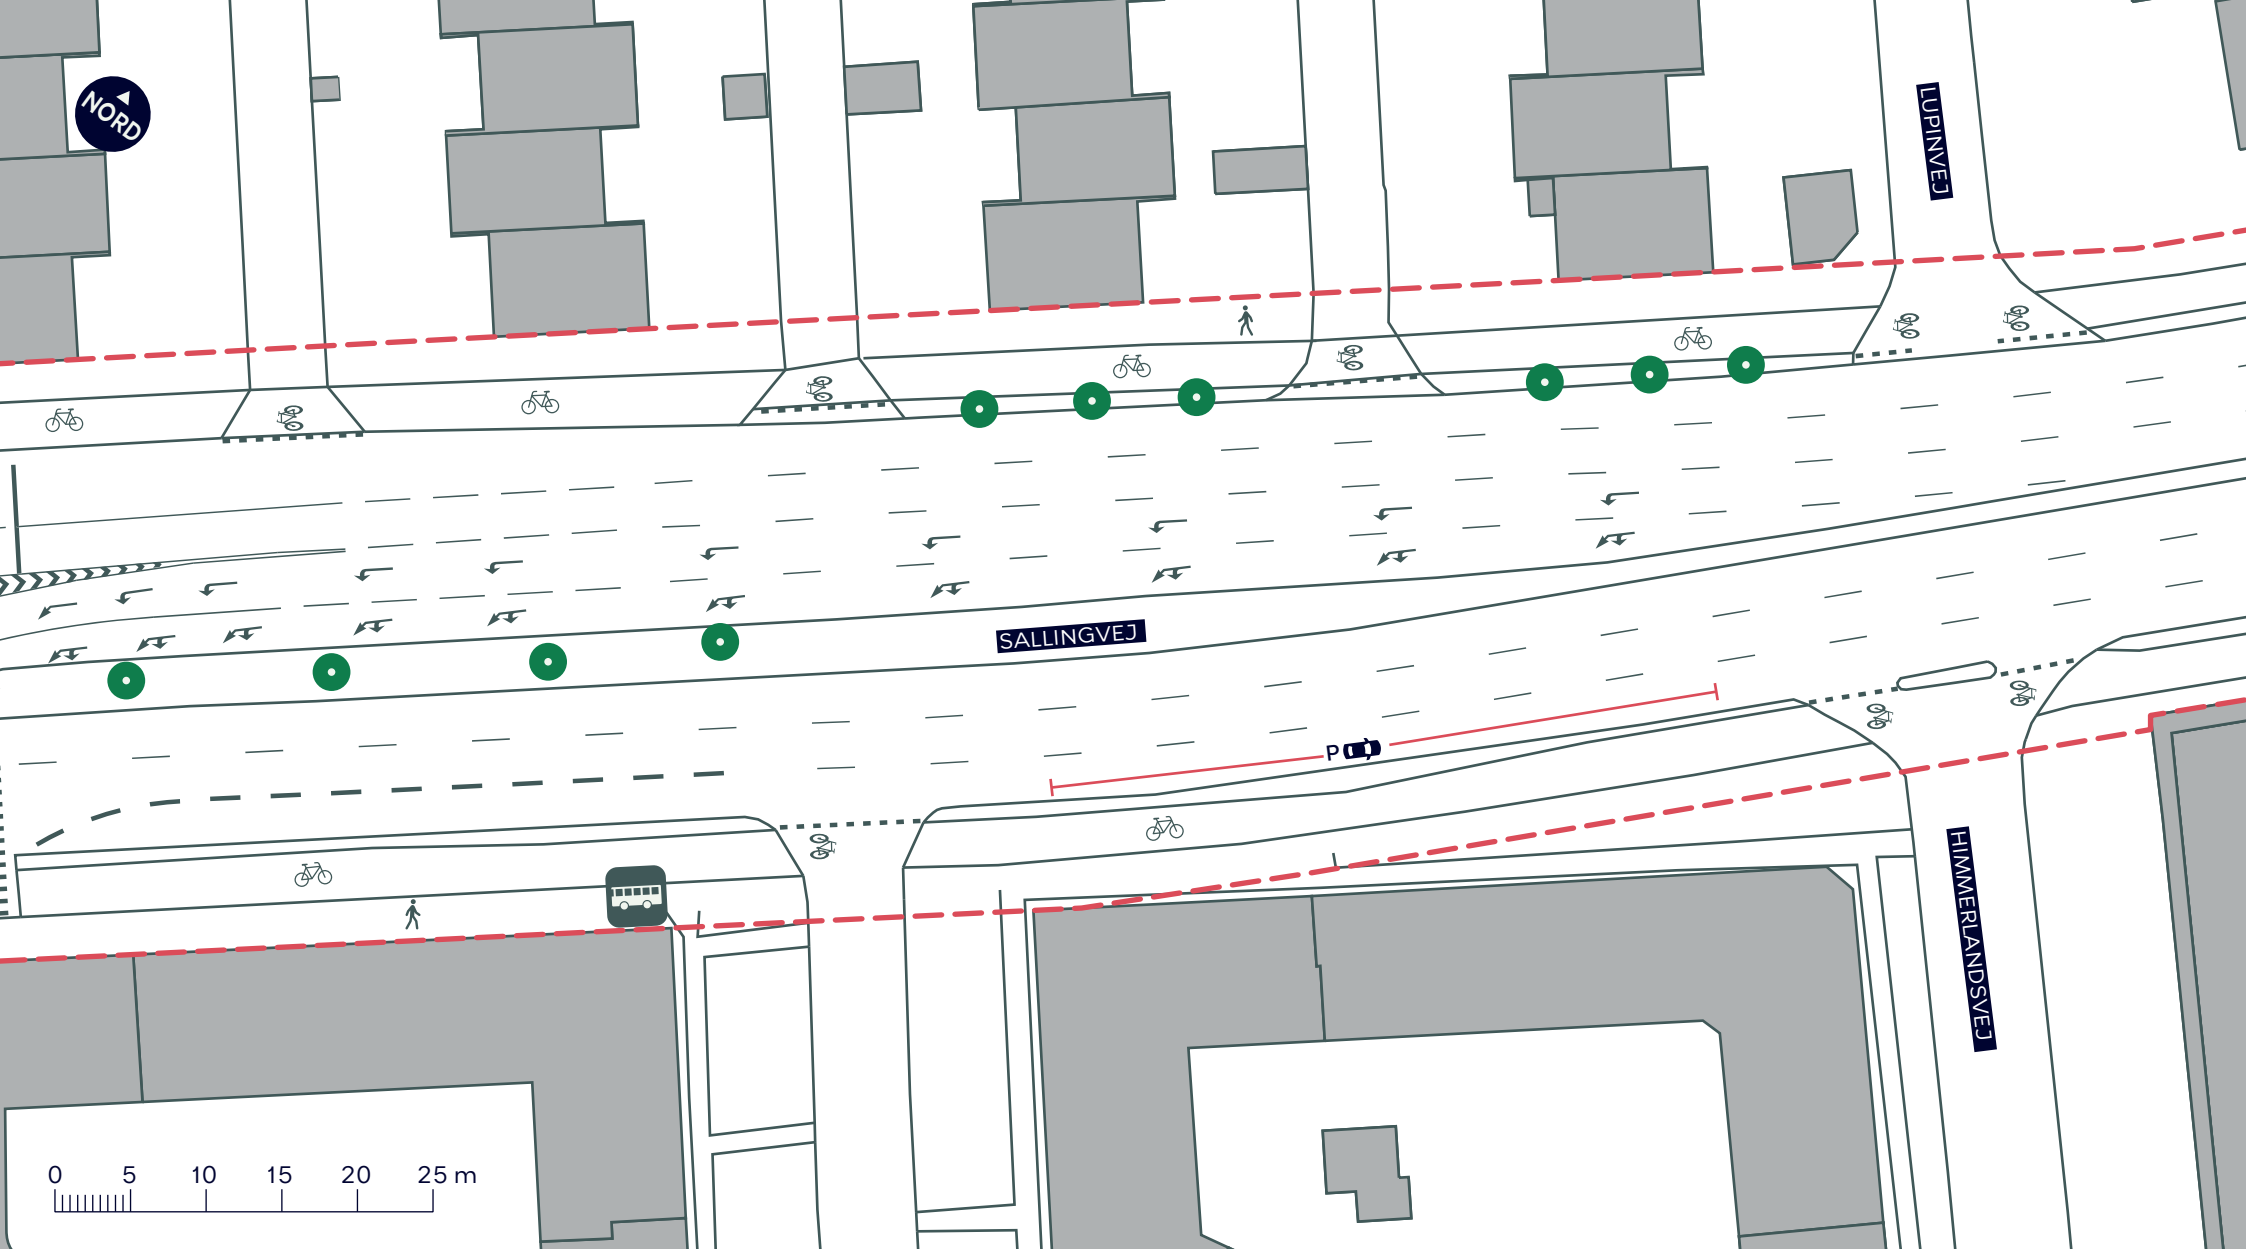

--- Anlægsområde vejgenopretning


-  Cykelsti
-  Fortov
-  Træ
-  Busstoppested

**BYRUMSFORBEDRENDE TILTAG
SALLINGVEJ (GODTHÅBSVEJ-ÅLØKKEVEJ)**

Vanløse
Eksisterende forhold

BILAG 8A.3



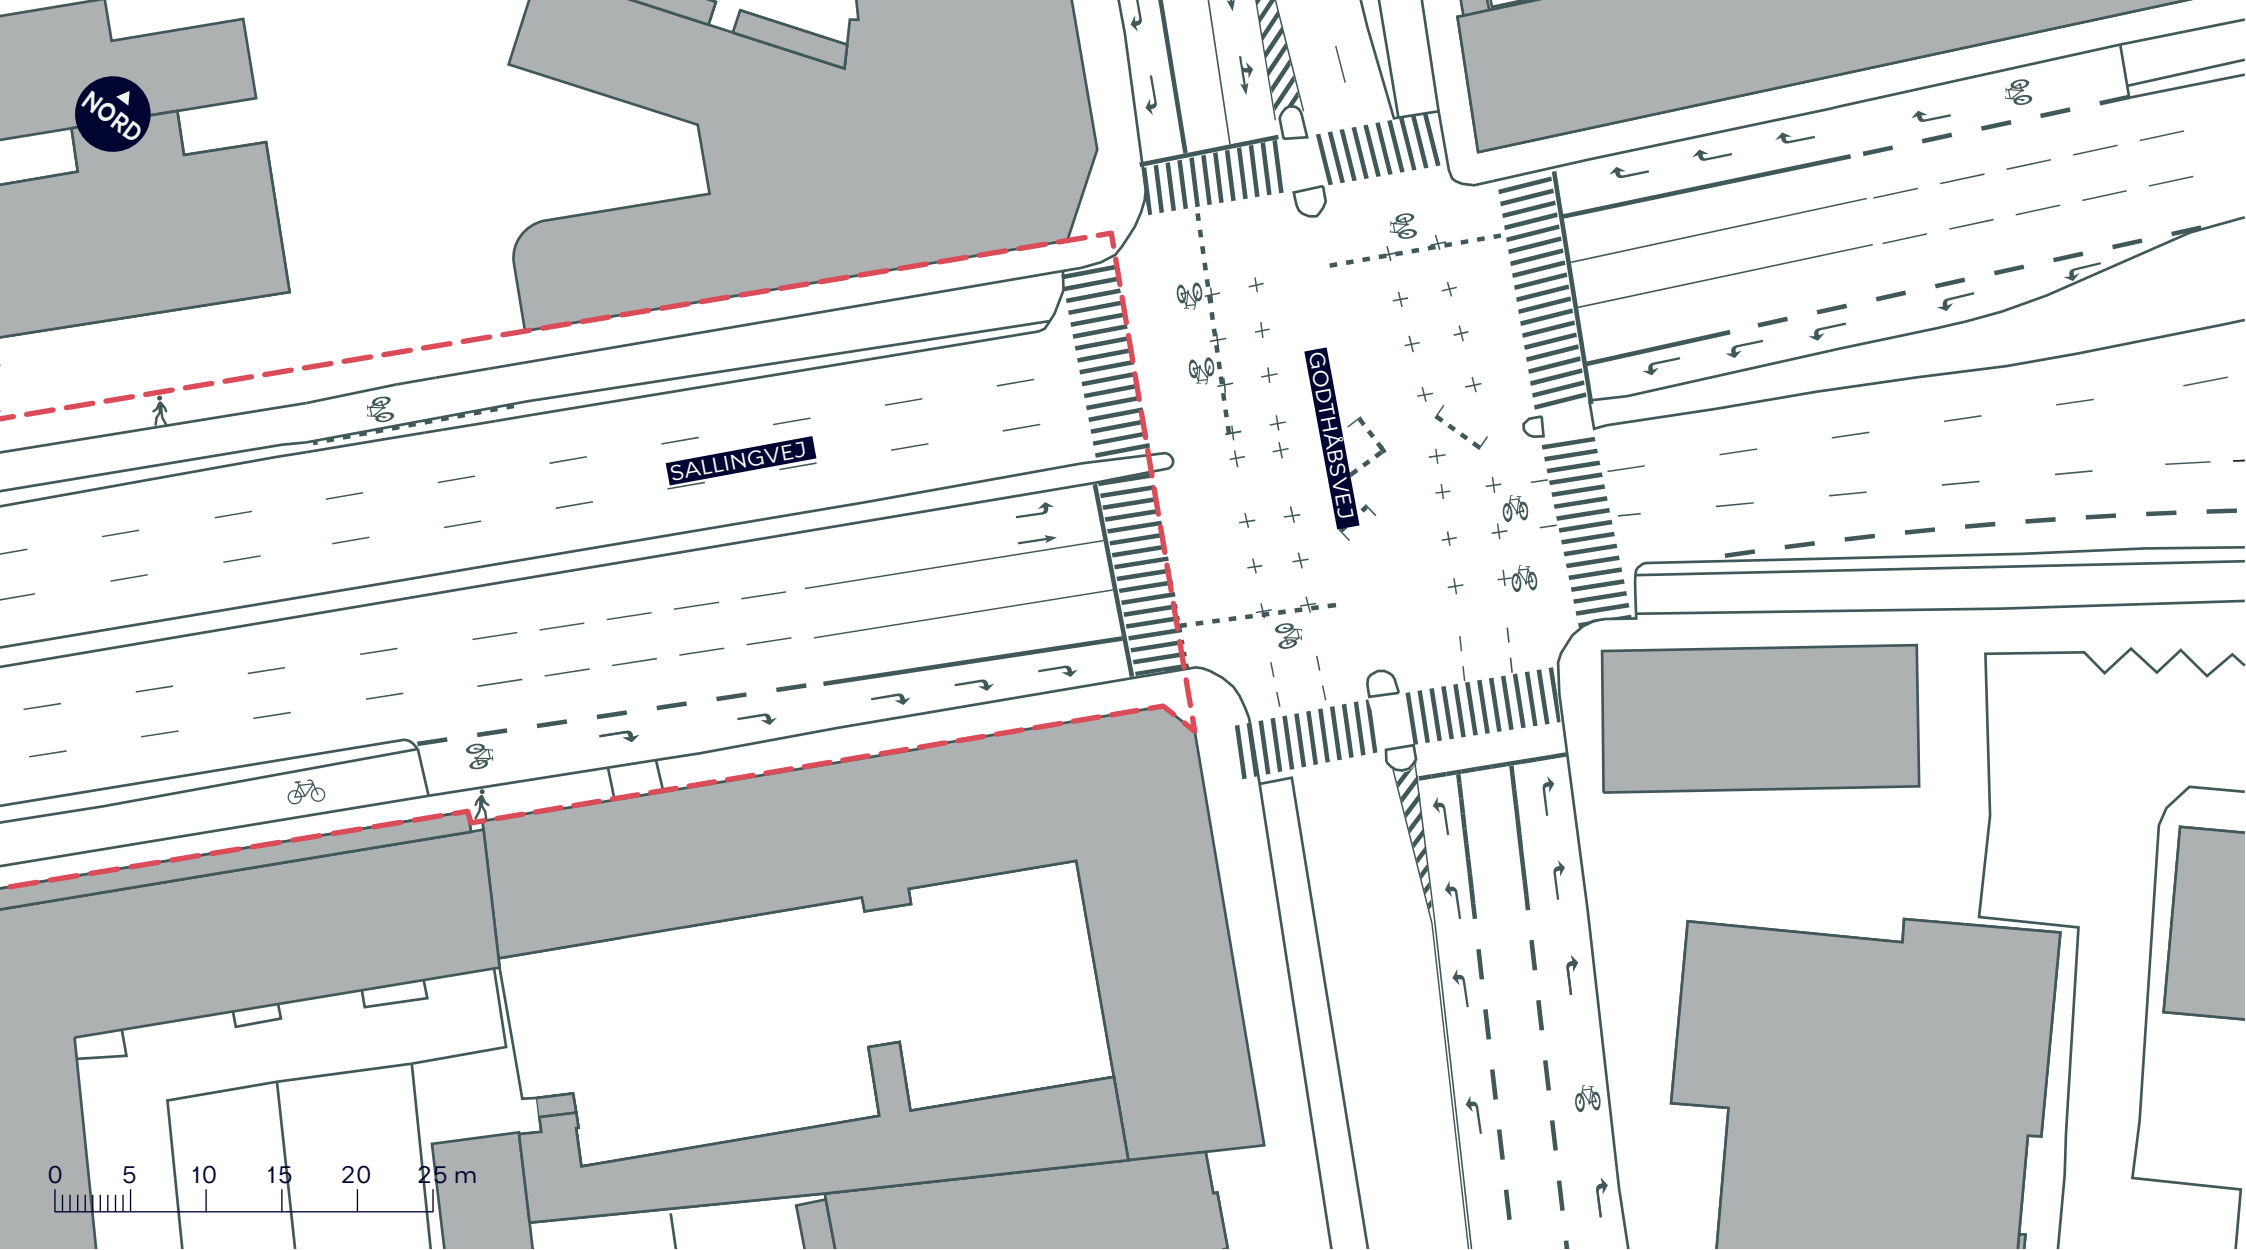

--- Anlægsområde vejgenopretning

 Cykelsti

 Fortov


**BYRUMSFORBEDRENDE TILTAG
SALLINGVEJ (GODTHÅBSVEJ-ÅLØKKEVEJ)**

Vanløse

Eksisterende forhold

BILAG 8A.4



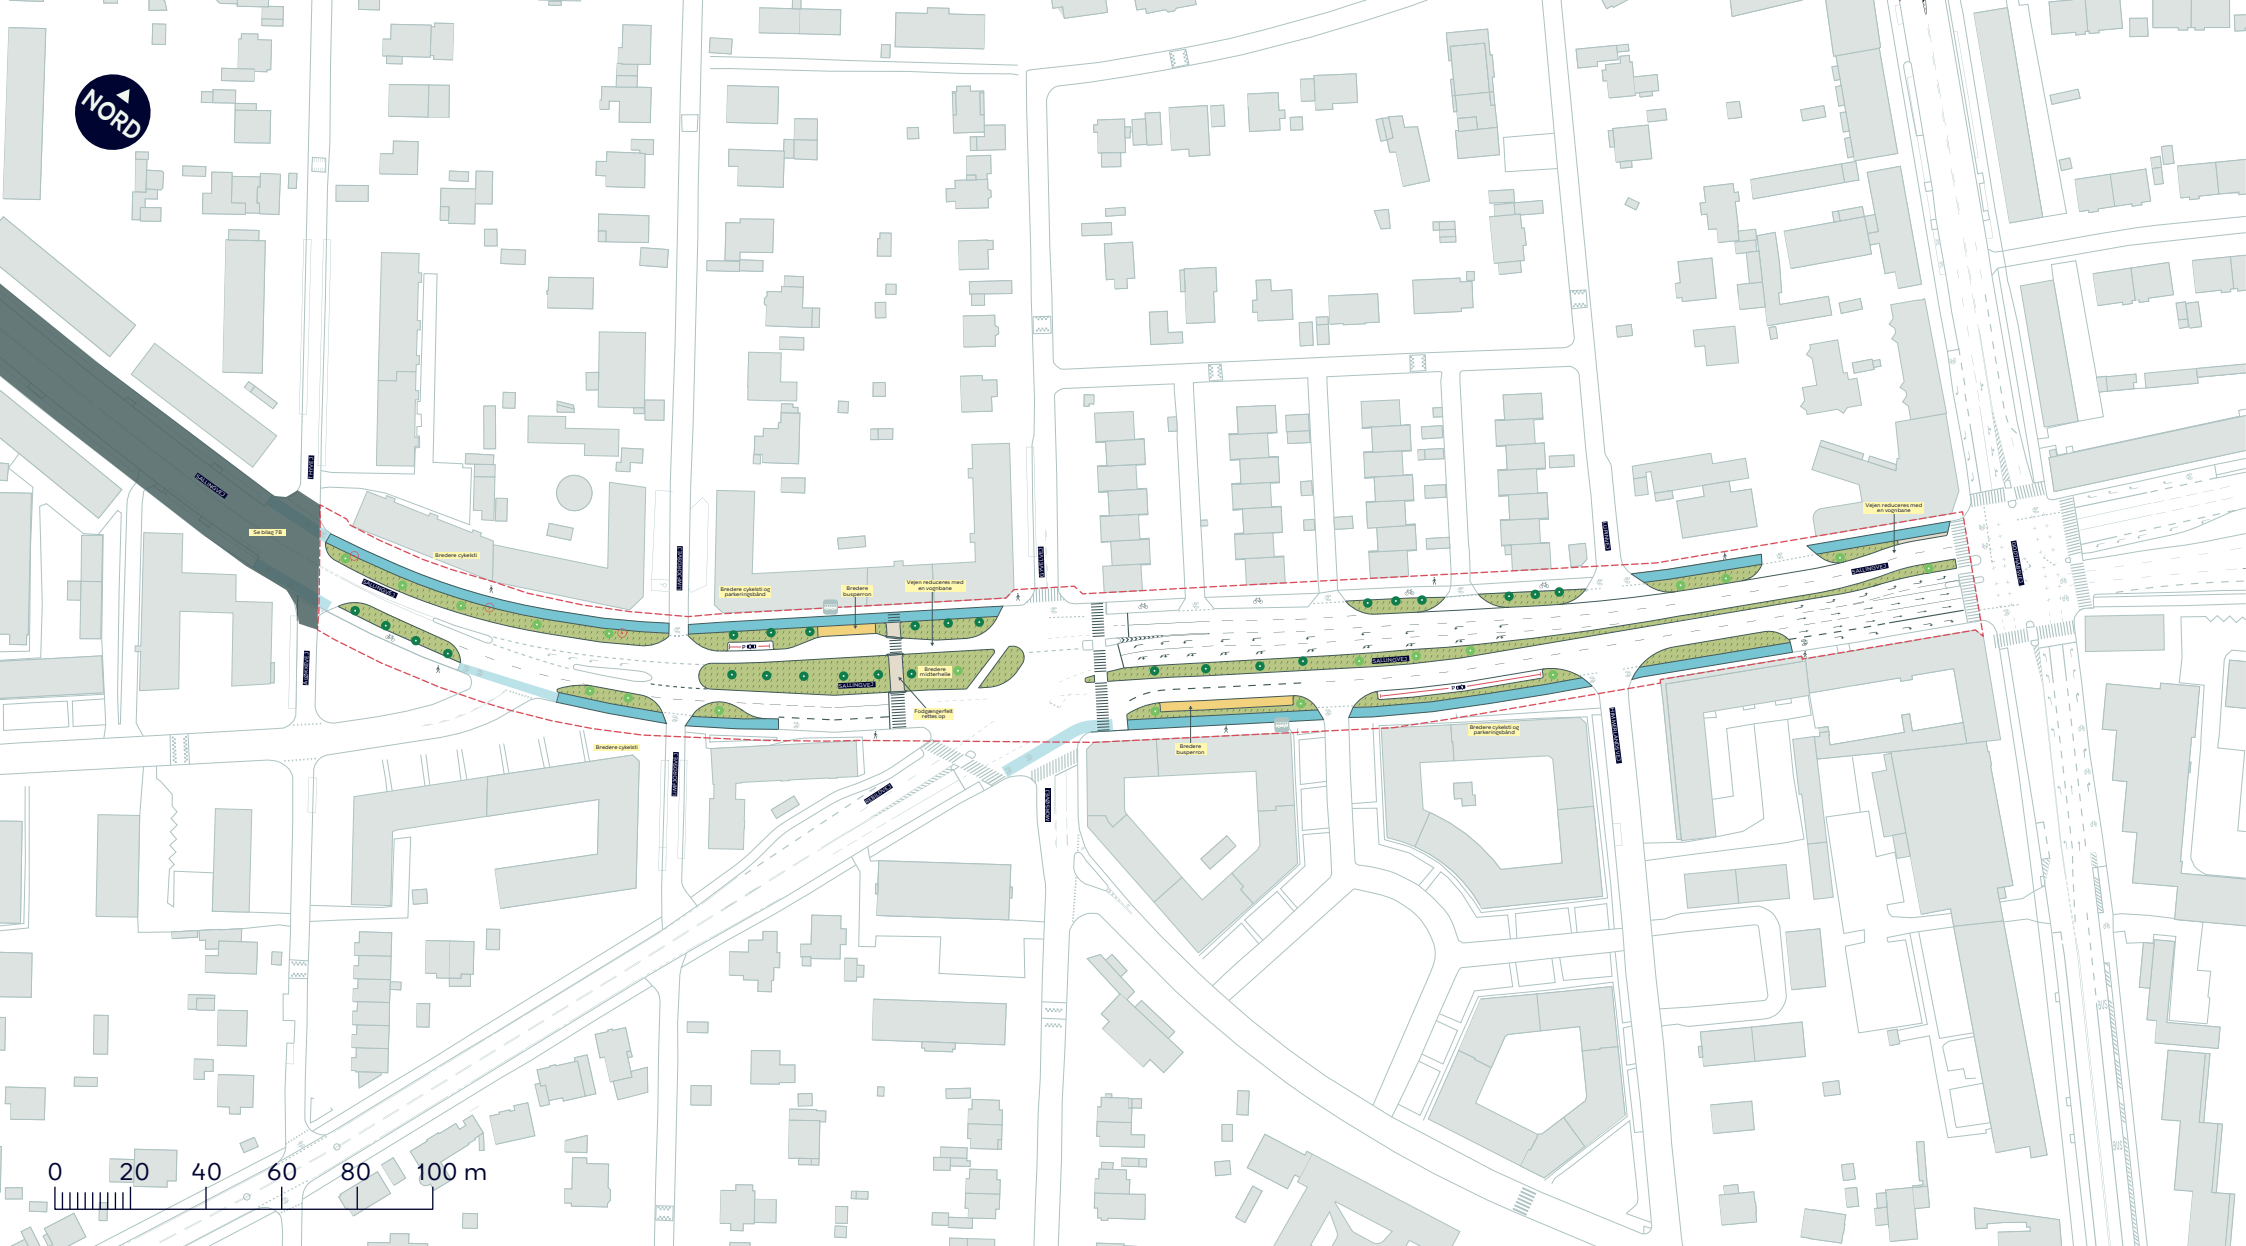

--- Anlægsområde vejgenopretning

Fortov/udbygning

Cykelsti

Busperron

Beplantningsbånd

● Eksisterende træ

● Nyt træ (19 stk.)

○ Træ der fældes (3 stk.)


● Eksisterende busstoppested

BYRUMSFORBEDRENDE TILTAG SALLINGVEJ (GODTHÅBSVEJ-ÅLØRKEVEJ)

Vanløse
Projektforslag

BILAG 8B



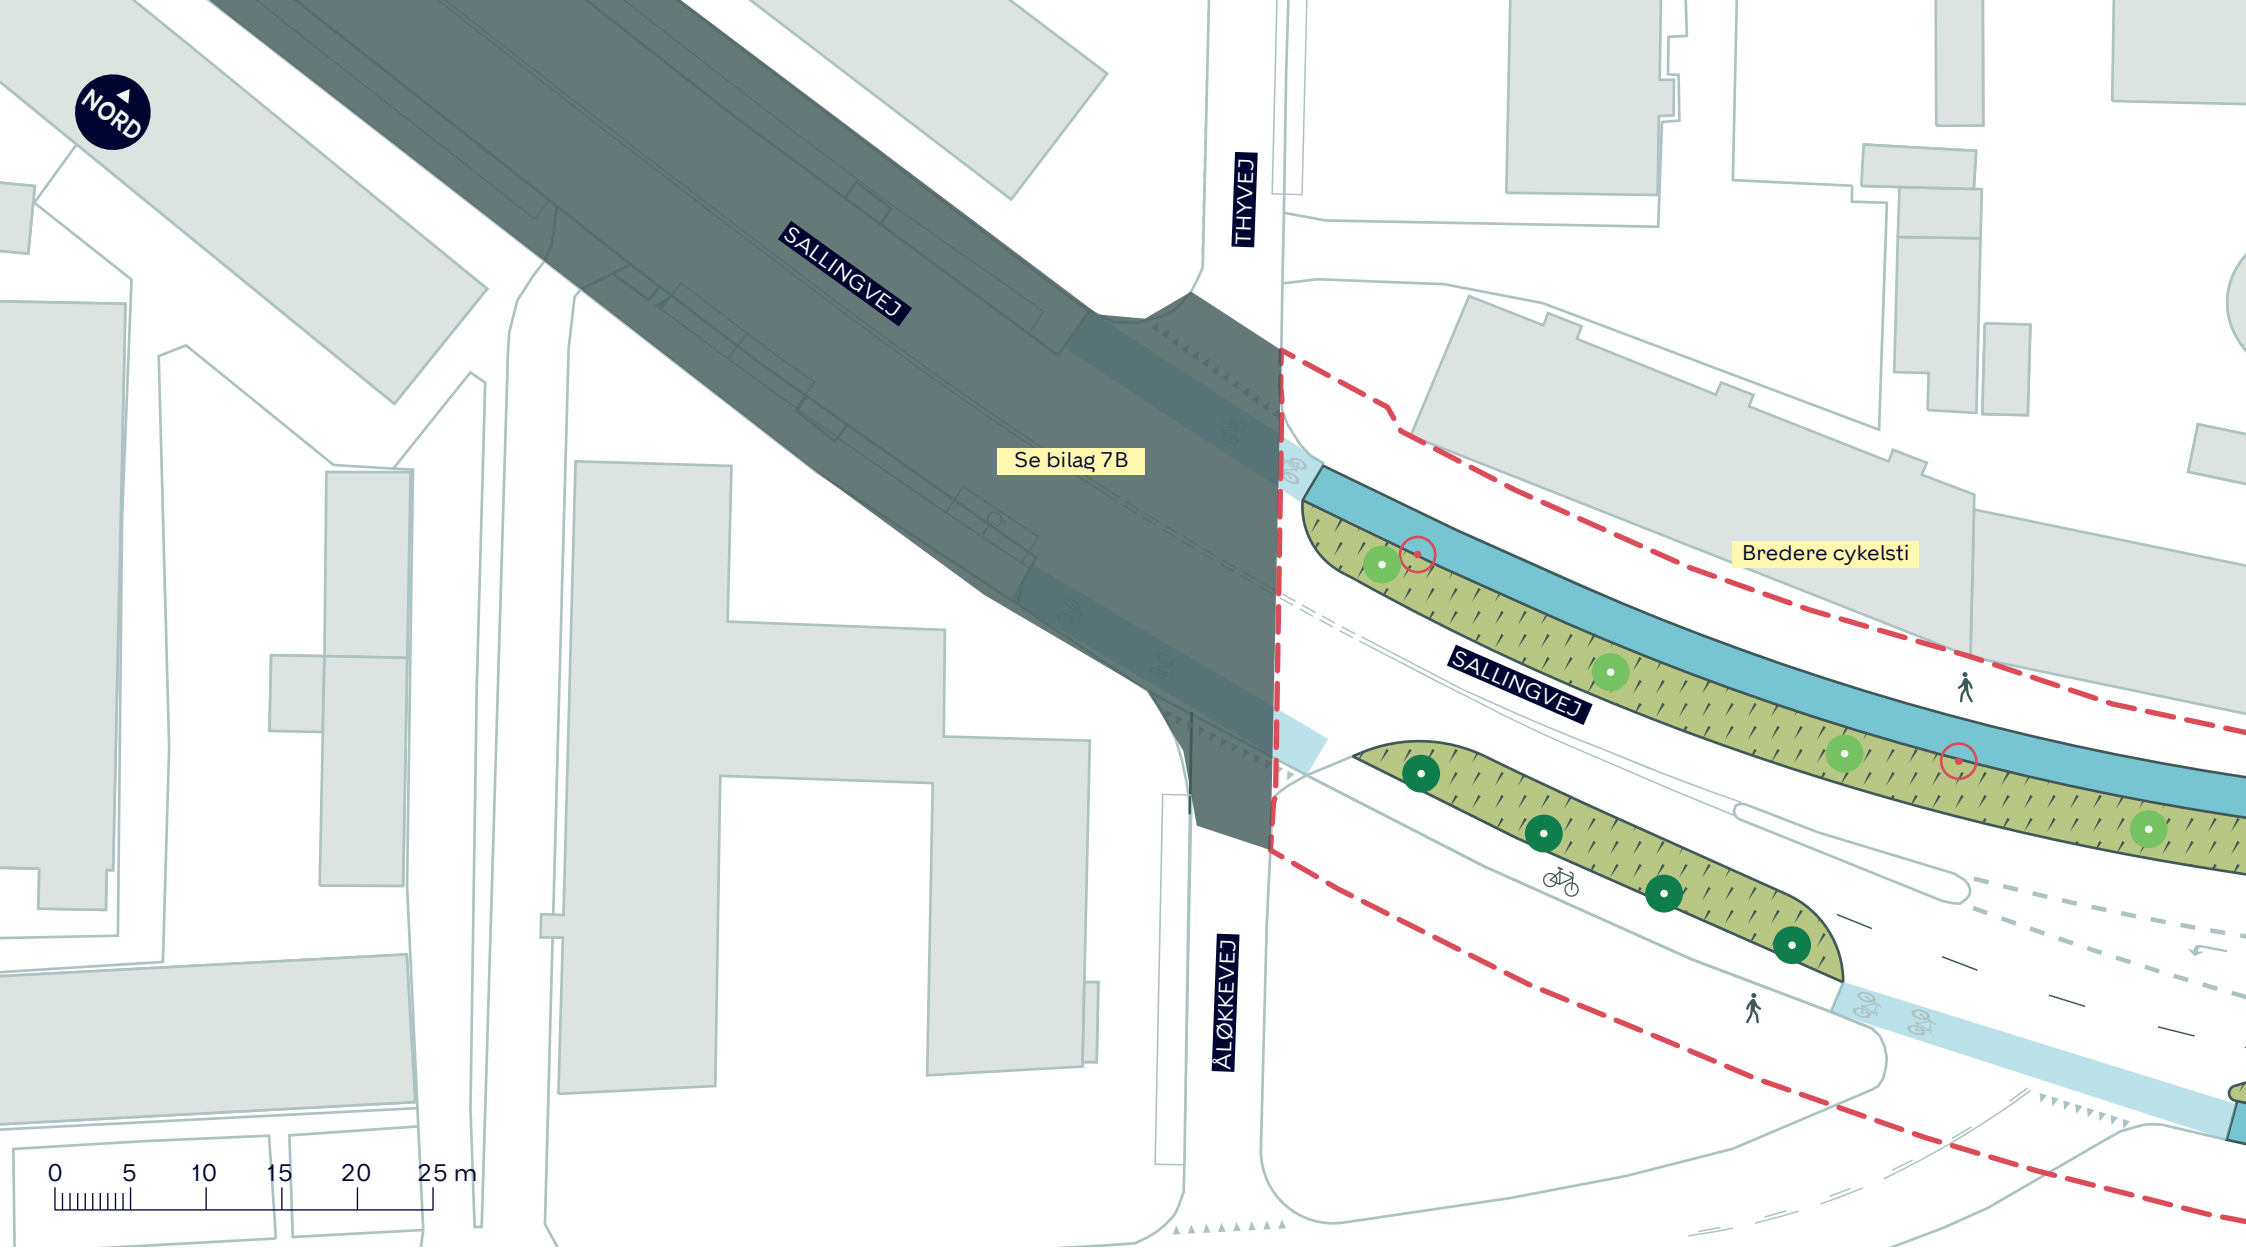

--- Anlægsområde vejgenopretning

— Cykelsti

▨ Beplantningsbånd

● Eksisterende træ

● Nyt træ (4 stk.)


○ Træ der fældes (2 stk.)

**BYRUMSFORBEDRENDE TILTAG
SALLINGVEJ (GODTHÅBSVEJ-ÅLØKKEVEJ)**

Vanløse
Projektforslag

BILAG 8B.1



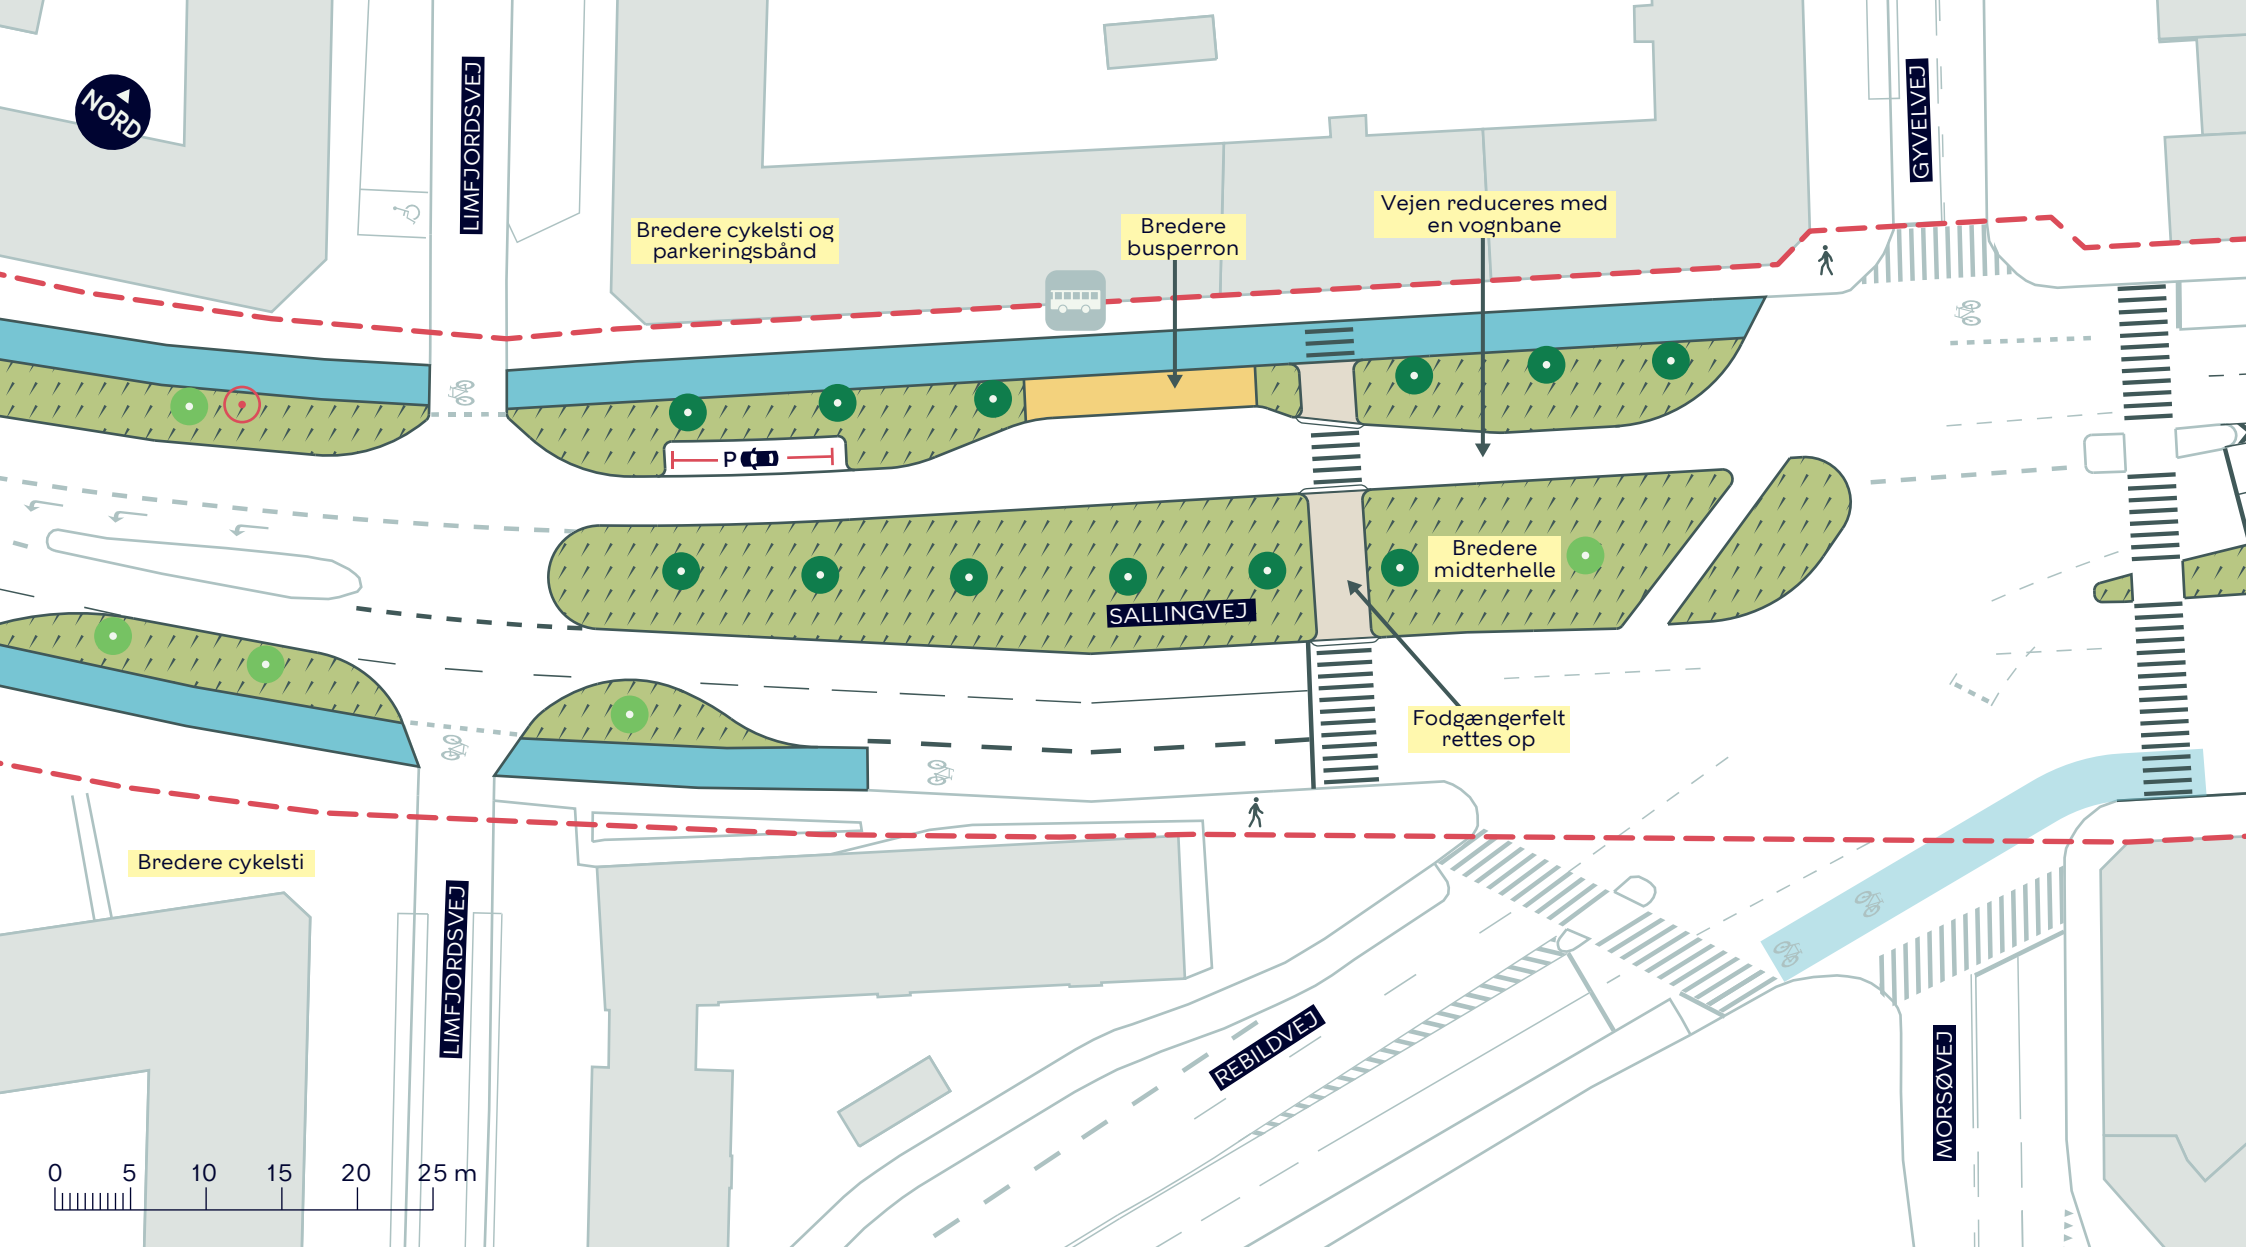

--- Anlægsområde vejgenopretning

Fortov

Cykelsti

Busperron

Beplantningsbånd

● Eksisterende træ

● Nyt træ (5 stk.)

○ Træ der fældes (1 stk.)


● Eksisterende busstoppested

BYRUMSFORBEDRENDE TILTAG SALLINGVEJ (GODTHÅBSVEJ-ÅLØKKEVEJ)

Vanløse
Projektforslag

BILAG 8B.2



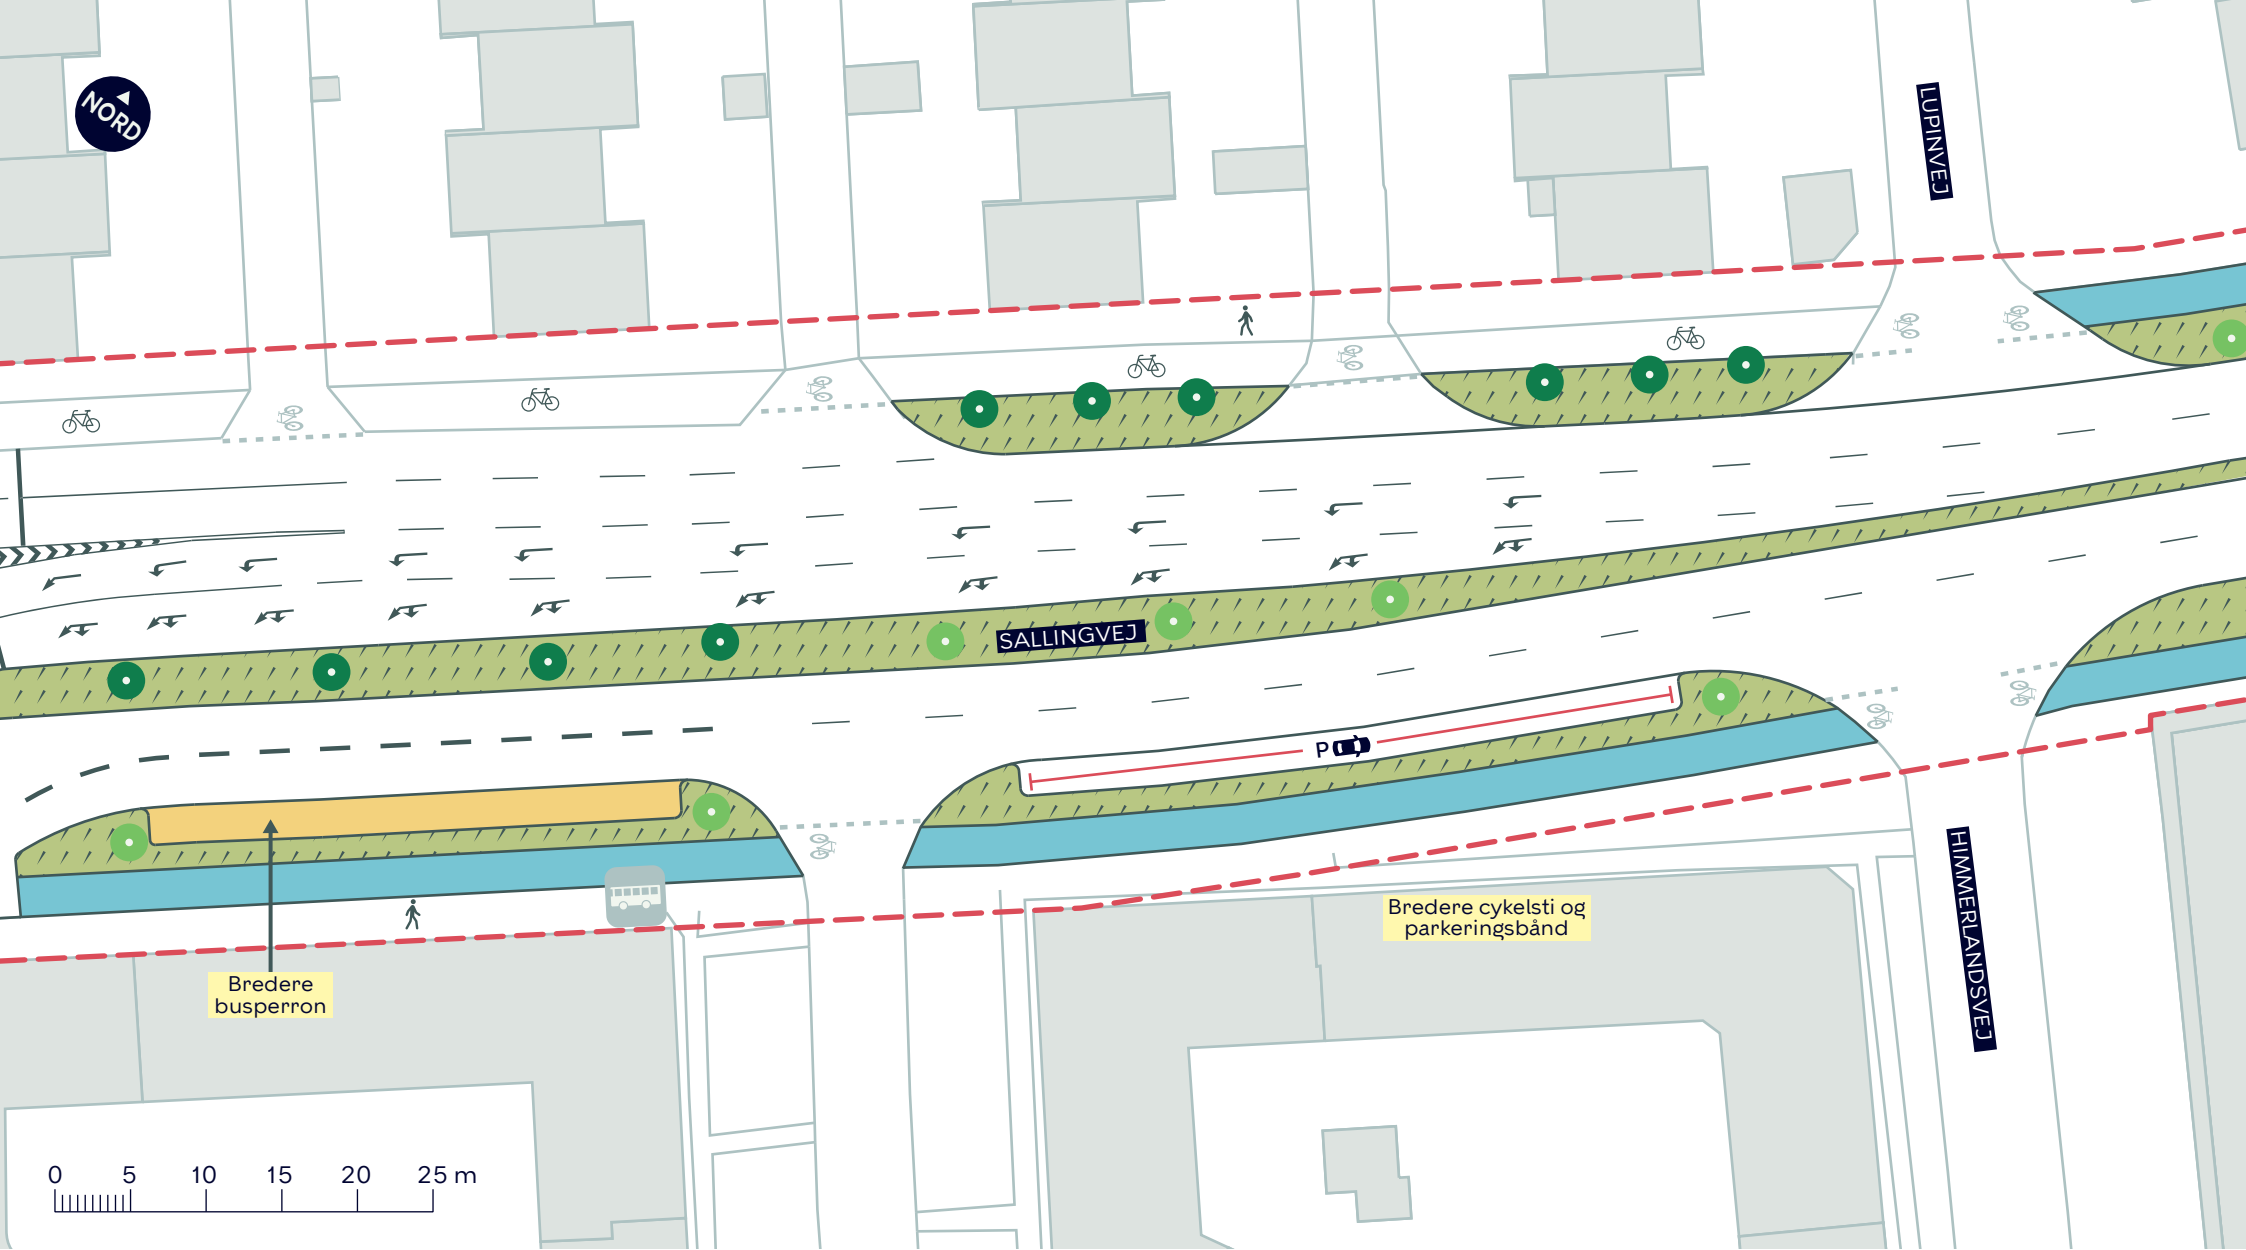

--- Anlægsområde vejgenopretning

■ Cykelsti

■ Busperron

■ Beplantningsbånd

● Eksisterende træ

● Nyt træ (7 stk.)

■ Eksisterende busstoppested


BYRUMSFORBEDRENDE TILTAG SALLINGVEJ (GODTHÅBSVEJ-ÅLØKKEVEJ)

Vanløse

Projektforslag

BILAG 8B.3



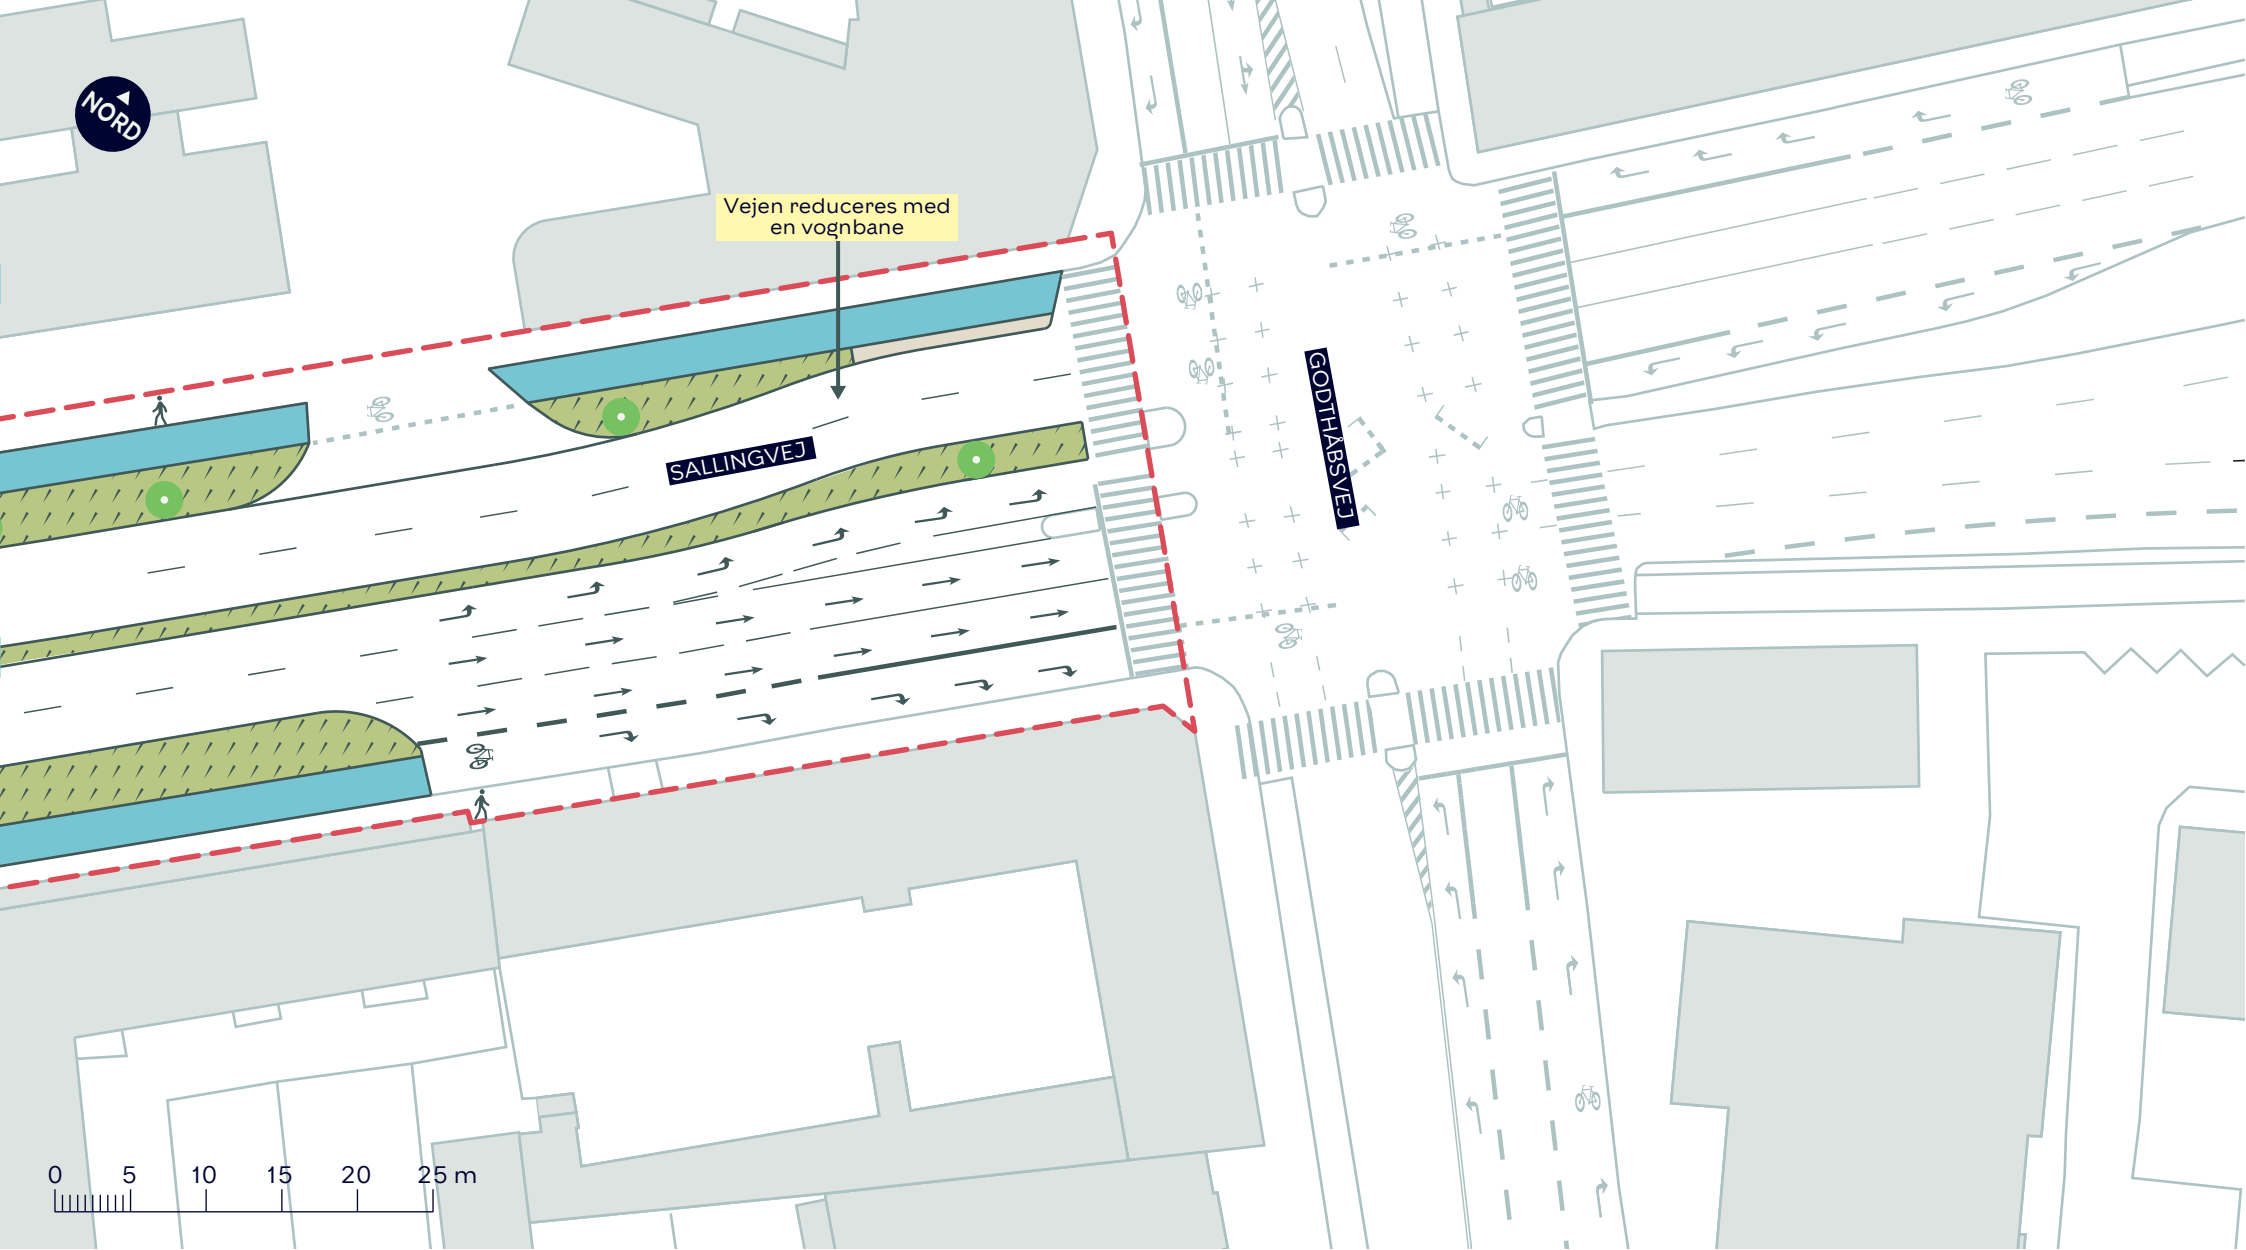

--- Anlægsområde vejgenopretning

Udbygning

Cykelsti

● Nyt træ (3 stk.)

Beplantningsbånd

**BYRUMSFORBEDRENDE TILTAG
SALLINGVEJ (GODTHÅBSVEJ-ÅLØKKEVEJ)**

Vanløse
Projektforslag

BILAG 8B.4

