

--- Anlægsområde

 Cykelsti

 Fortov

 Overkørsel


LUFTHAVNSRUTEN, FORBEDRINGER TIL KOMMENDE SUPERCYKELSTI

Amager Øst

Eksisterende forhold

BILAG 3, SAMLET



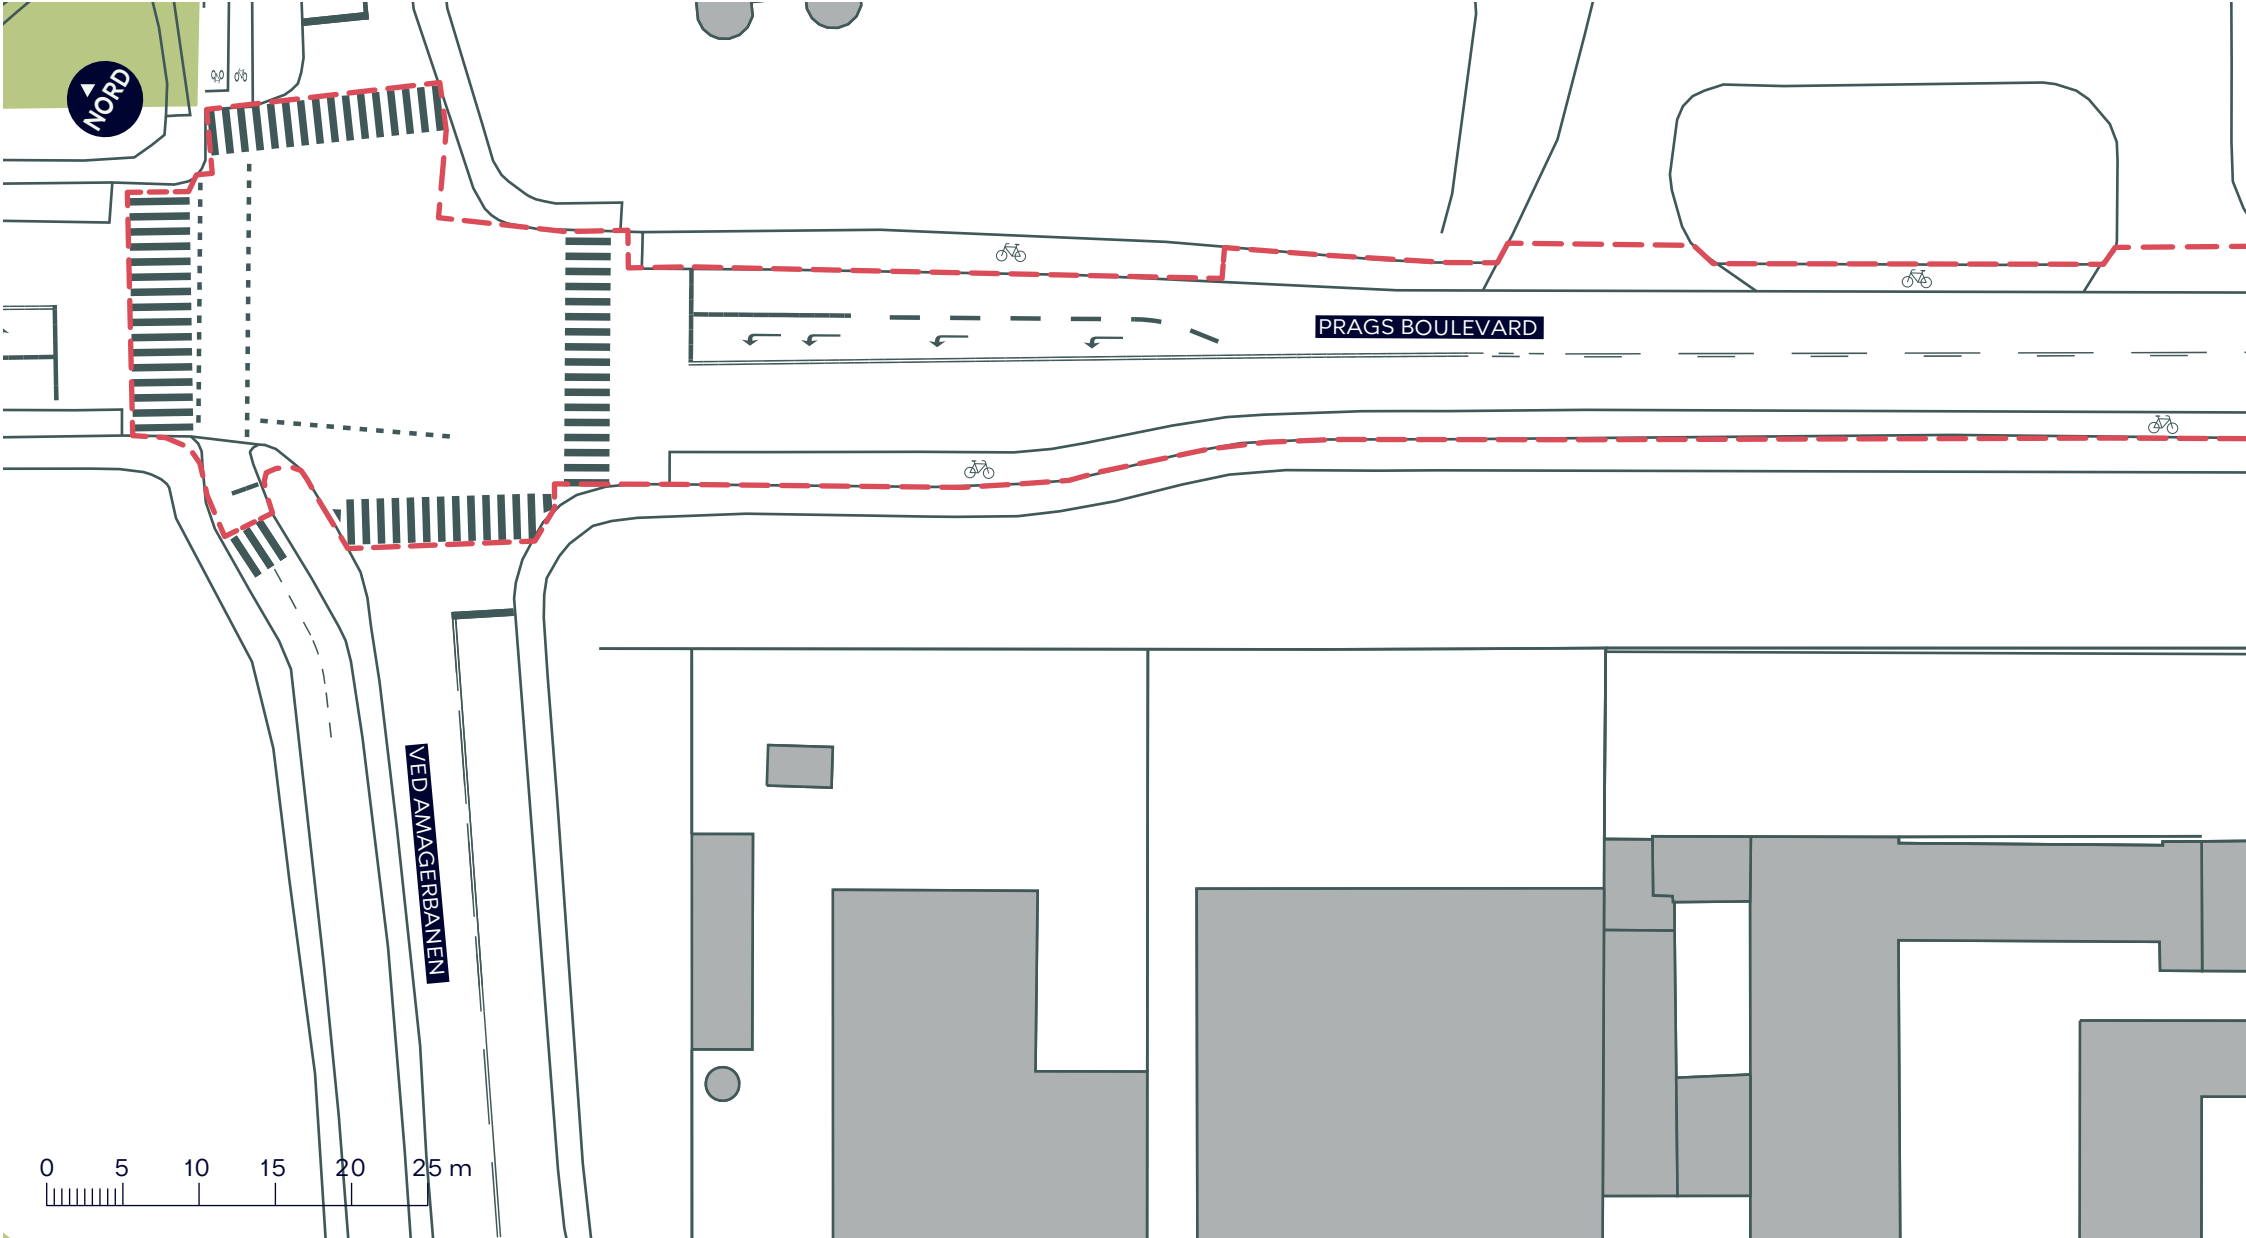



LUFTHAVNSRUTEN, FORBEDRINGER TIL KOMMENDE SUPERCYKELSTI


Amager Øst

Eksisterende forhold

BILAG 3A

- - - Anlægsområde
-  Cykelsti
-  Fortov



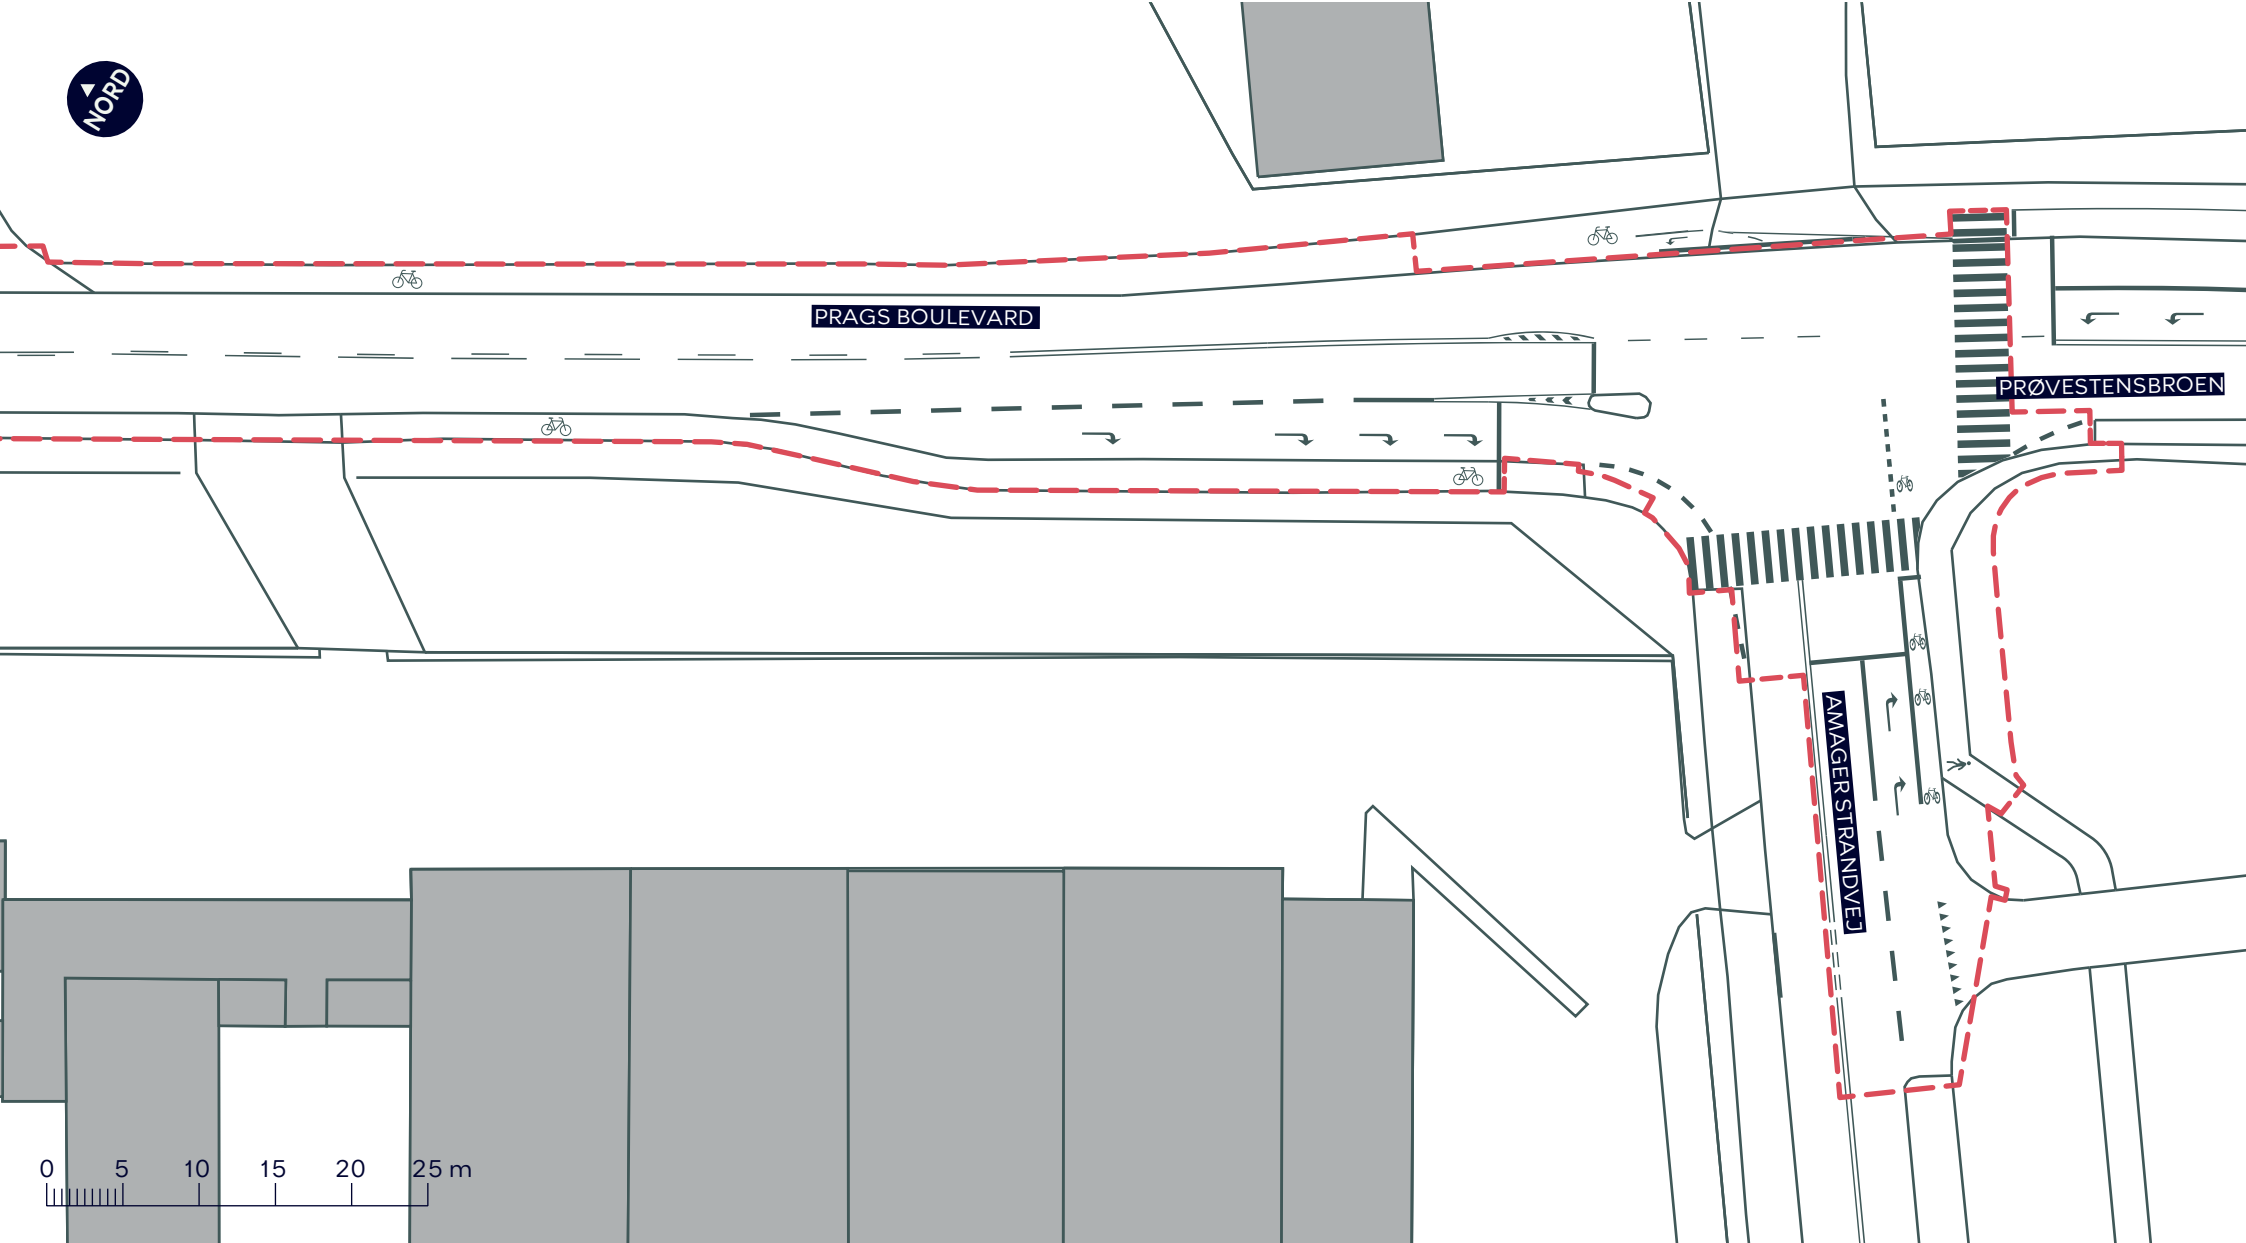

--- Anlægsområde

 Cykelsti

 Fortov


LUFTHAVNSRUTEN, FORBEDRINGER TIL KOMMENDE SUPERCYKELSTI

Amager Øst

Eksisterende forhold

BILAG 3B



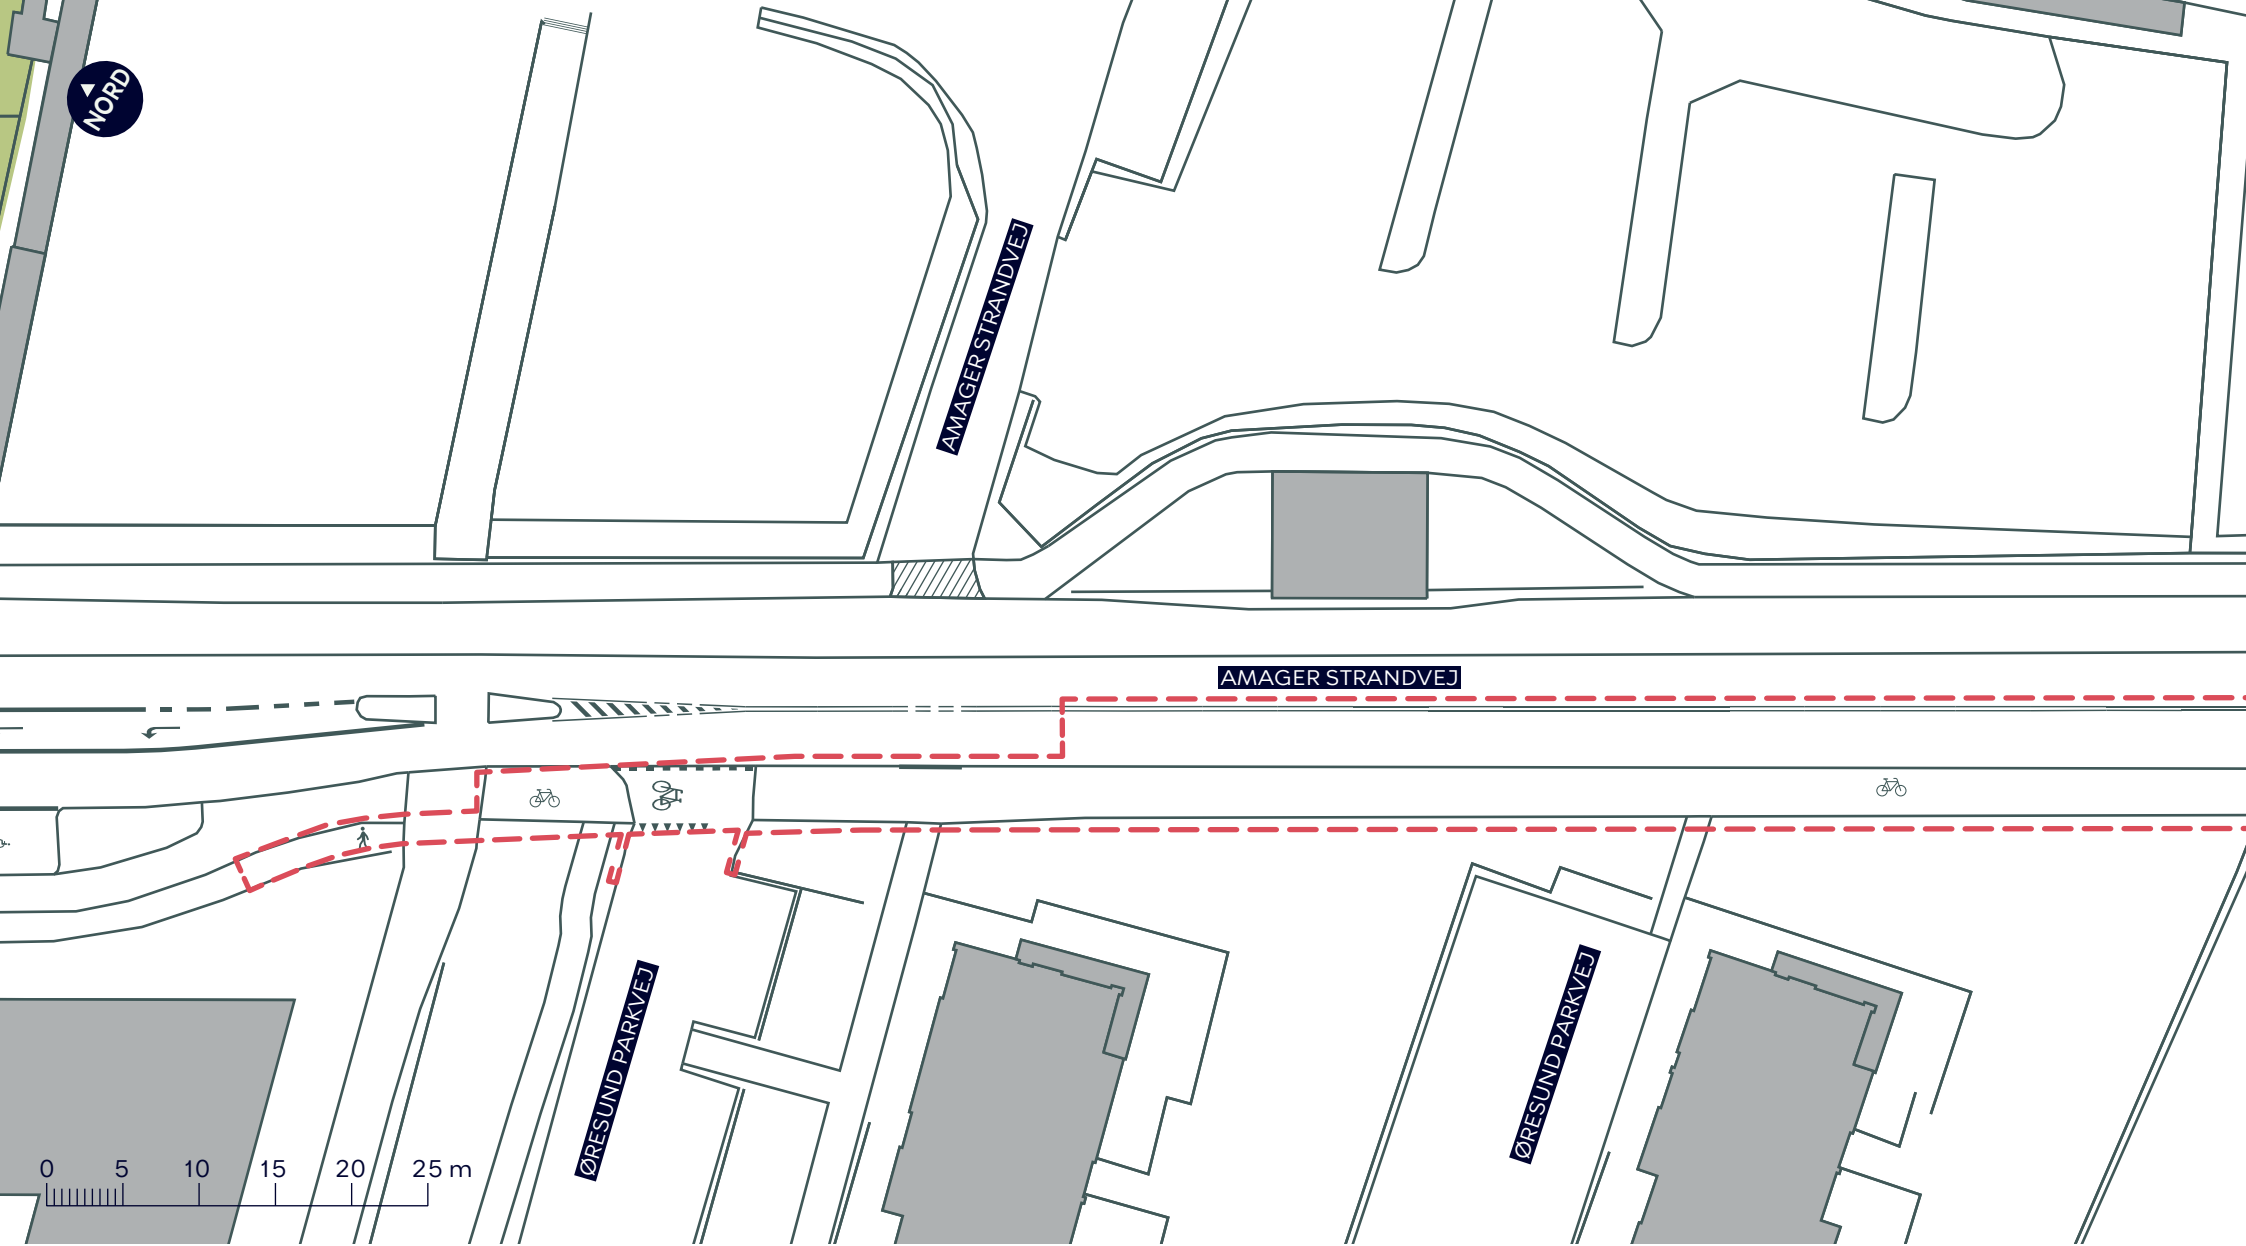

--- Anlægsområde

 Cykelsti

 Fortov

/////// Overkørsel


LUFTHAVNSRUTEN, FORBEDRINGER TIL KOMMENDE SUPERCYKELSTI

Amager Øst

Eksisterende forhold

BILAG 3C



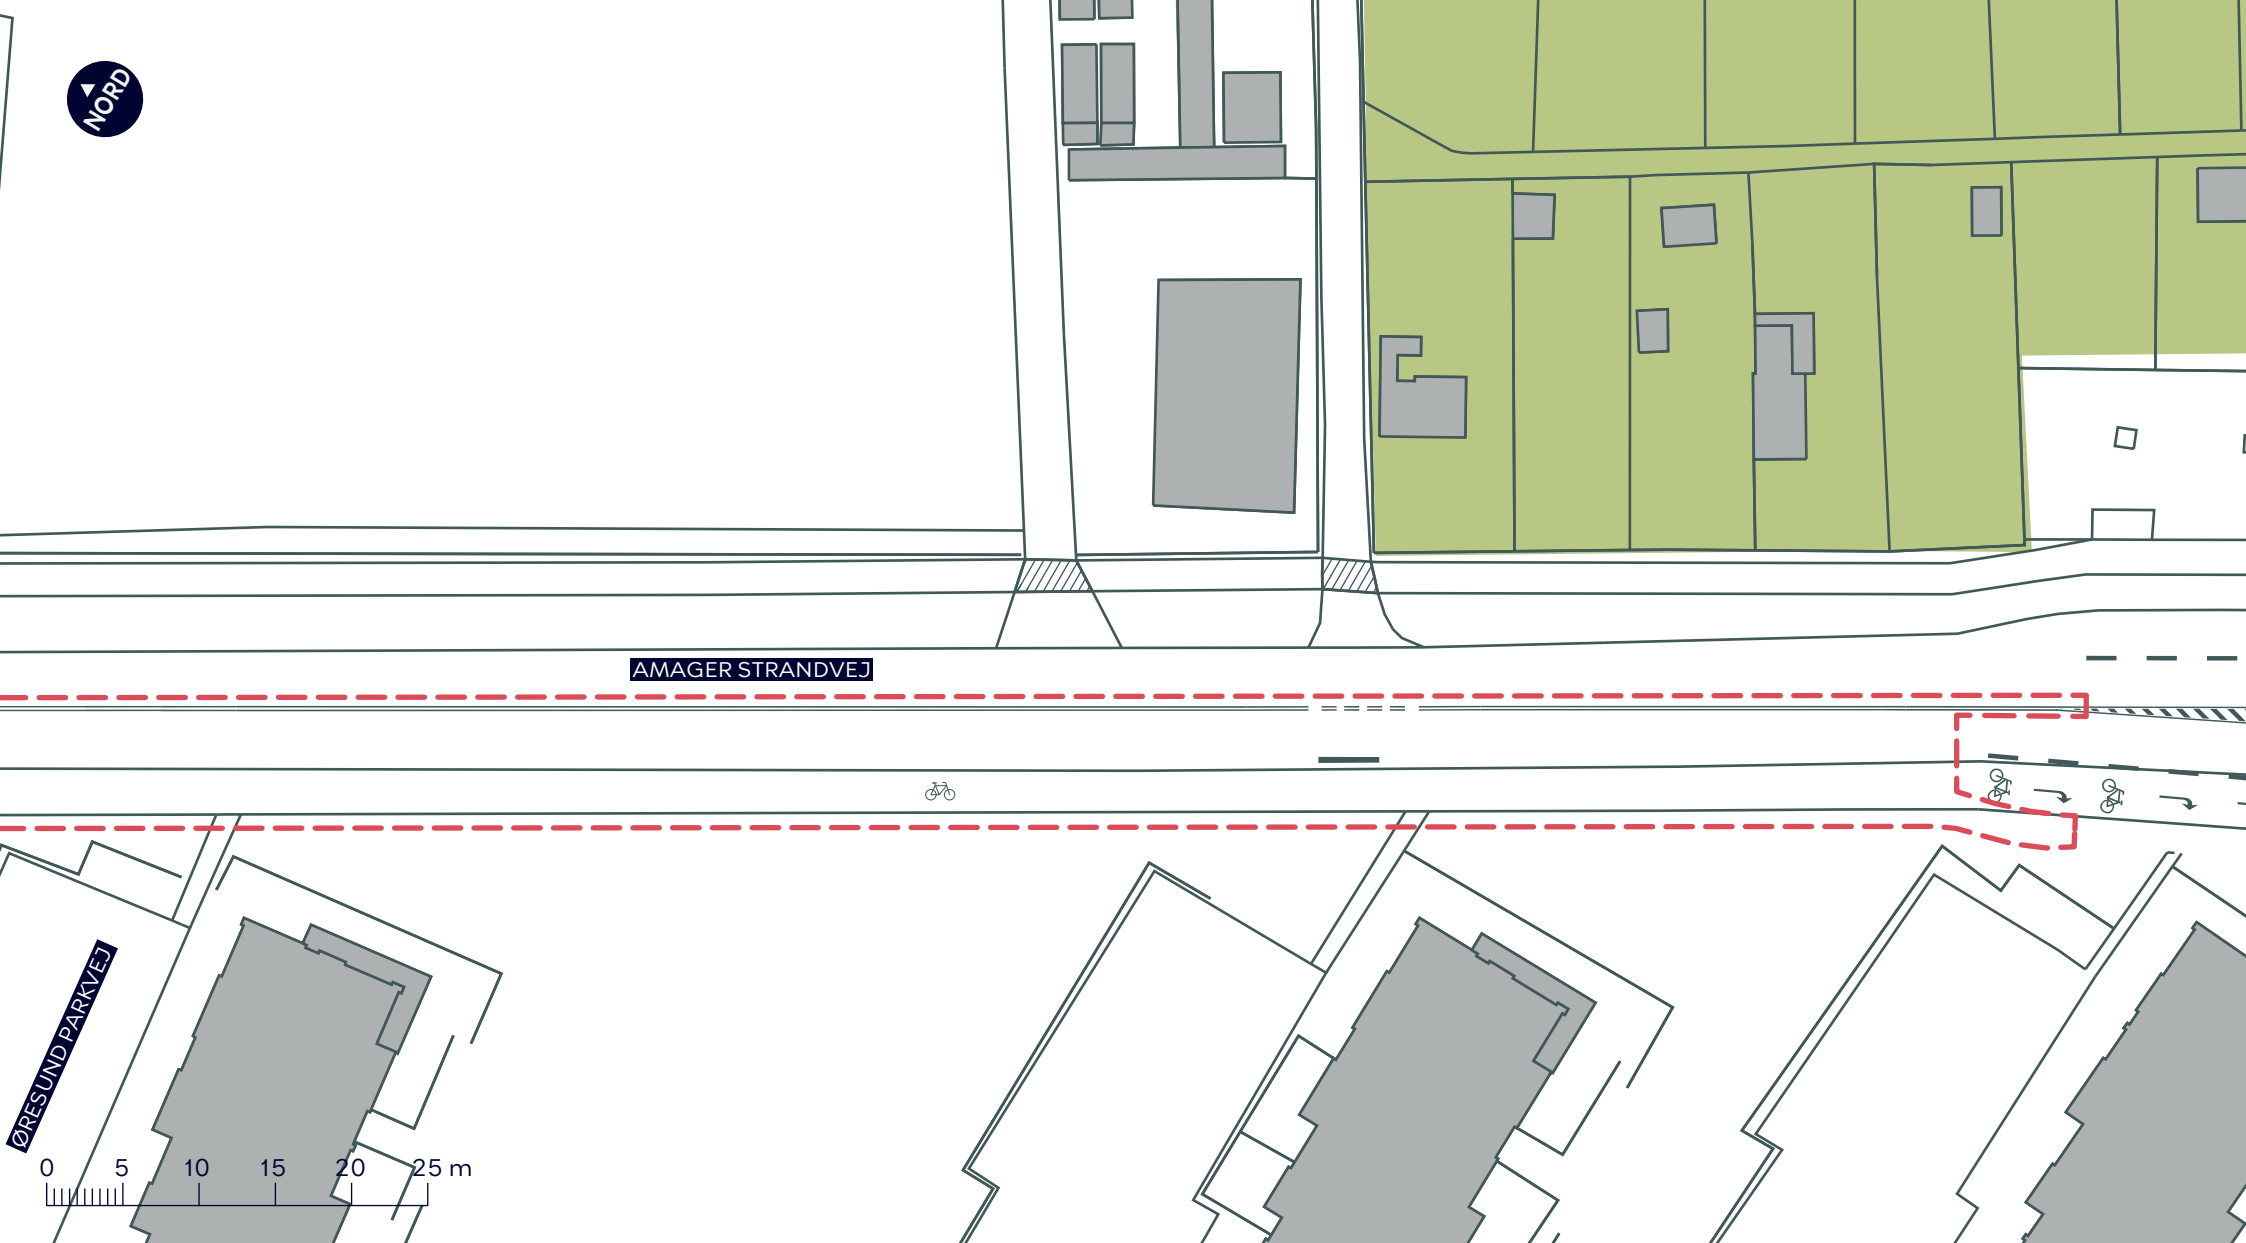

--- Anlægsområde

 Cykelsti

 Fortov

////// Overkørsel

LUFTHAVNSRUTEN, FORBEDRINGER TIL KOMMENDE SUPERCYKELSTI

Amager Øst

Eksisterende forhold

BILAG 3D

