


- Anlægsområde
- Fortov
- Cykelsti
- Overkørsel
- Eksisterende overkørsel

LUFTHAVNSRUTEN, FORBEDRINGER TIL KOMMENDE SUPERCYKELSTI

Amager Øst
Projektforslag

BILAG 4, SAMLET



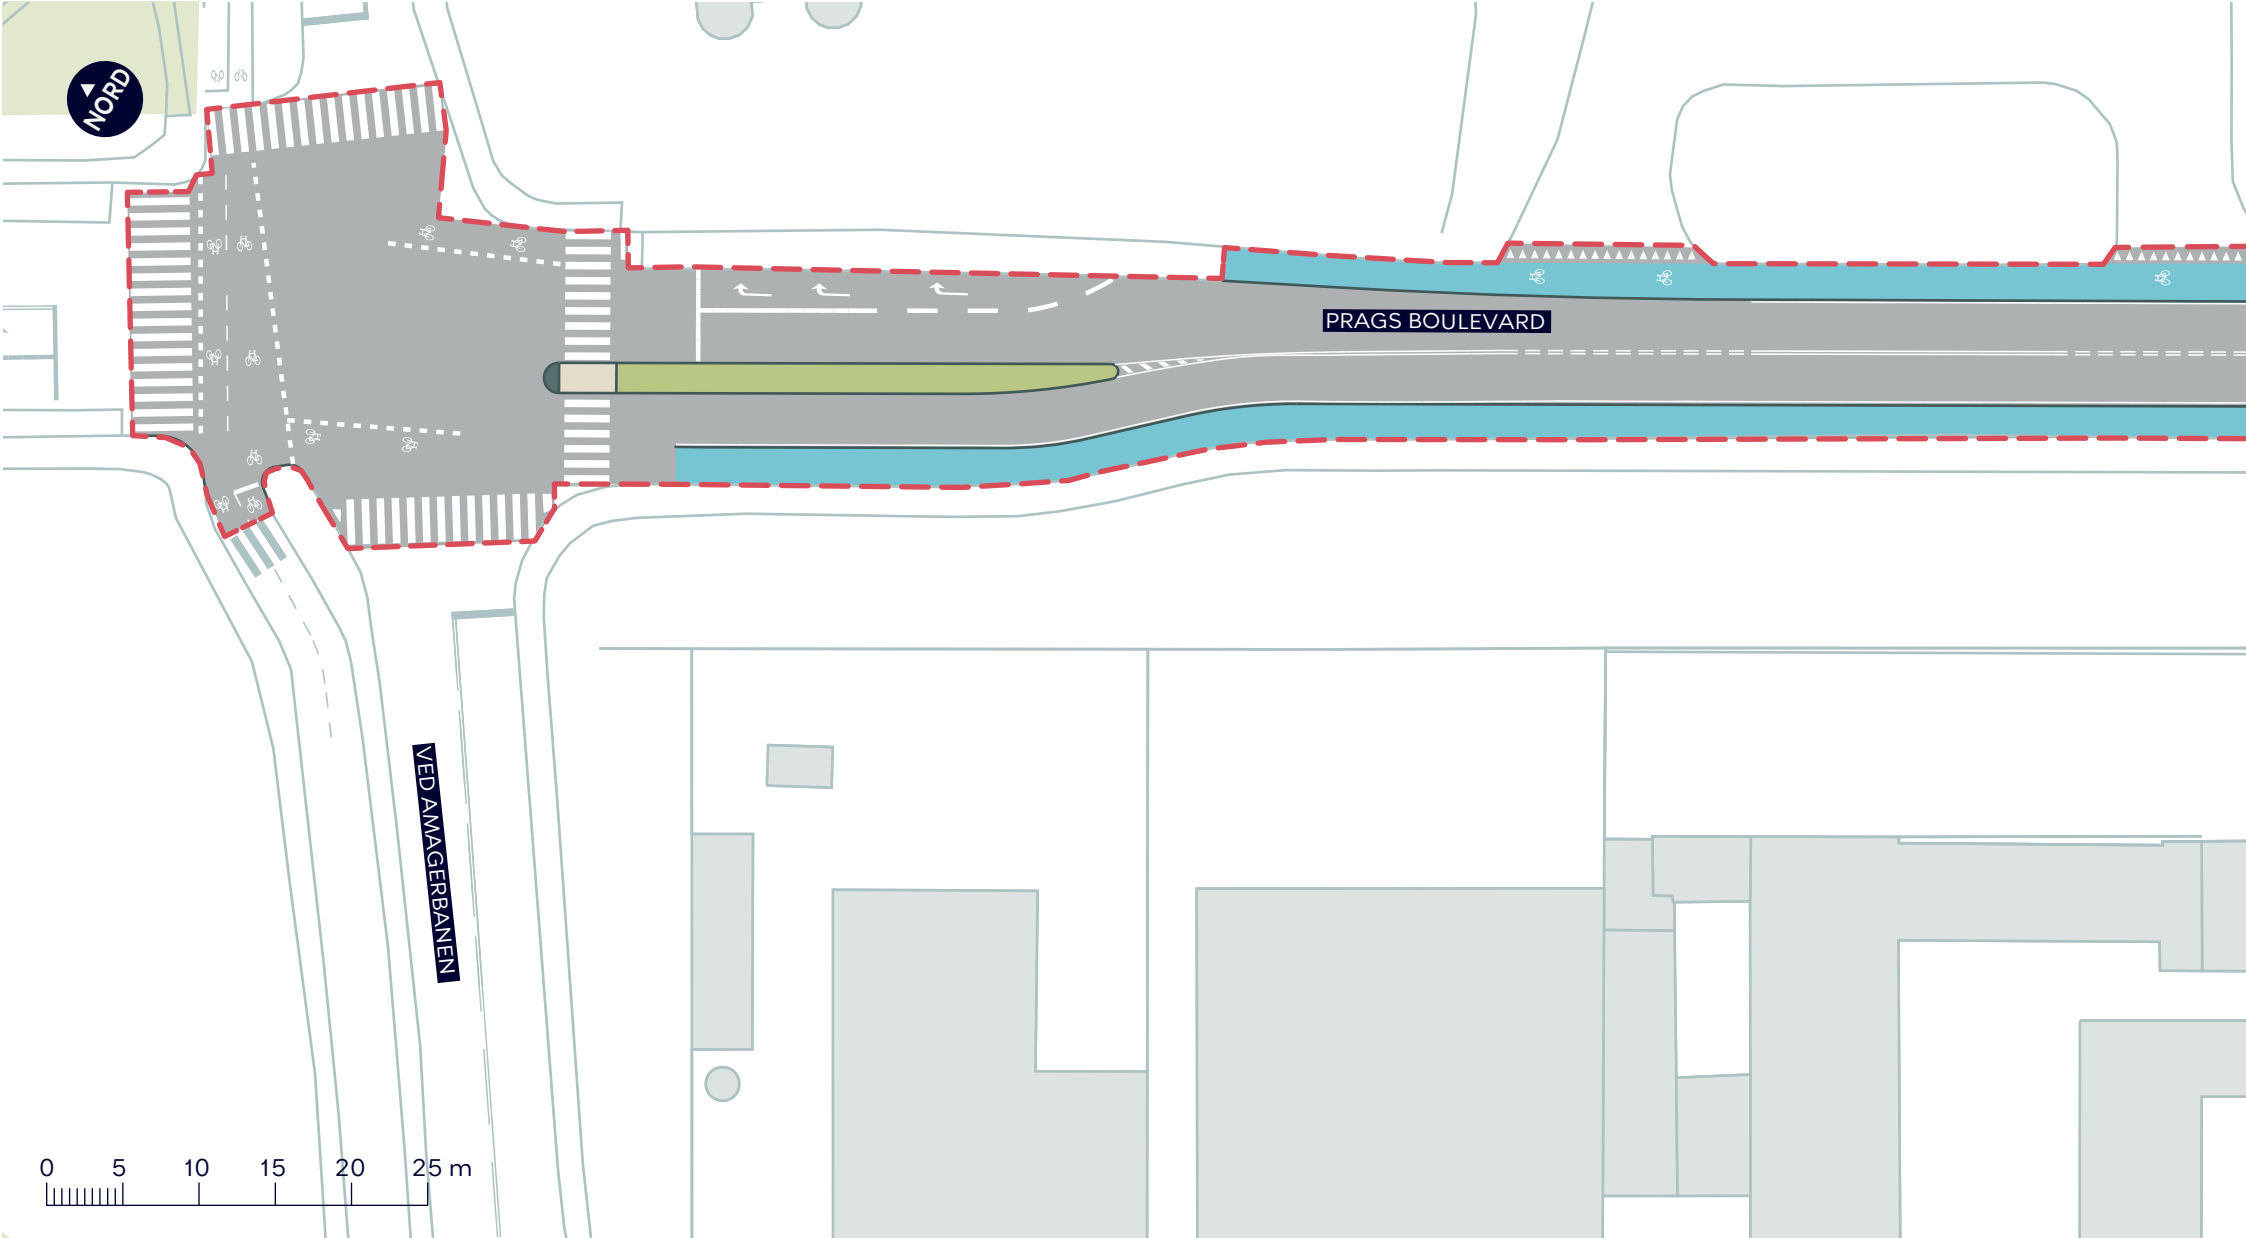


LUFTHAVNSRUTEN, FORBEDRINGER TIL KOMMENDE SUPERCYKELSTI




Amager Øst
 Projektforslag

BILAG 4A

- - - Anlægsområde
- Cykelsti

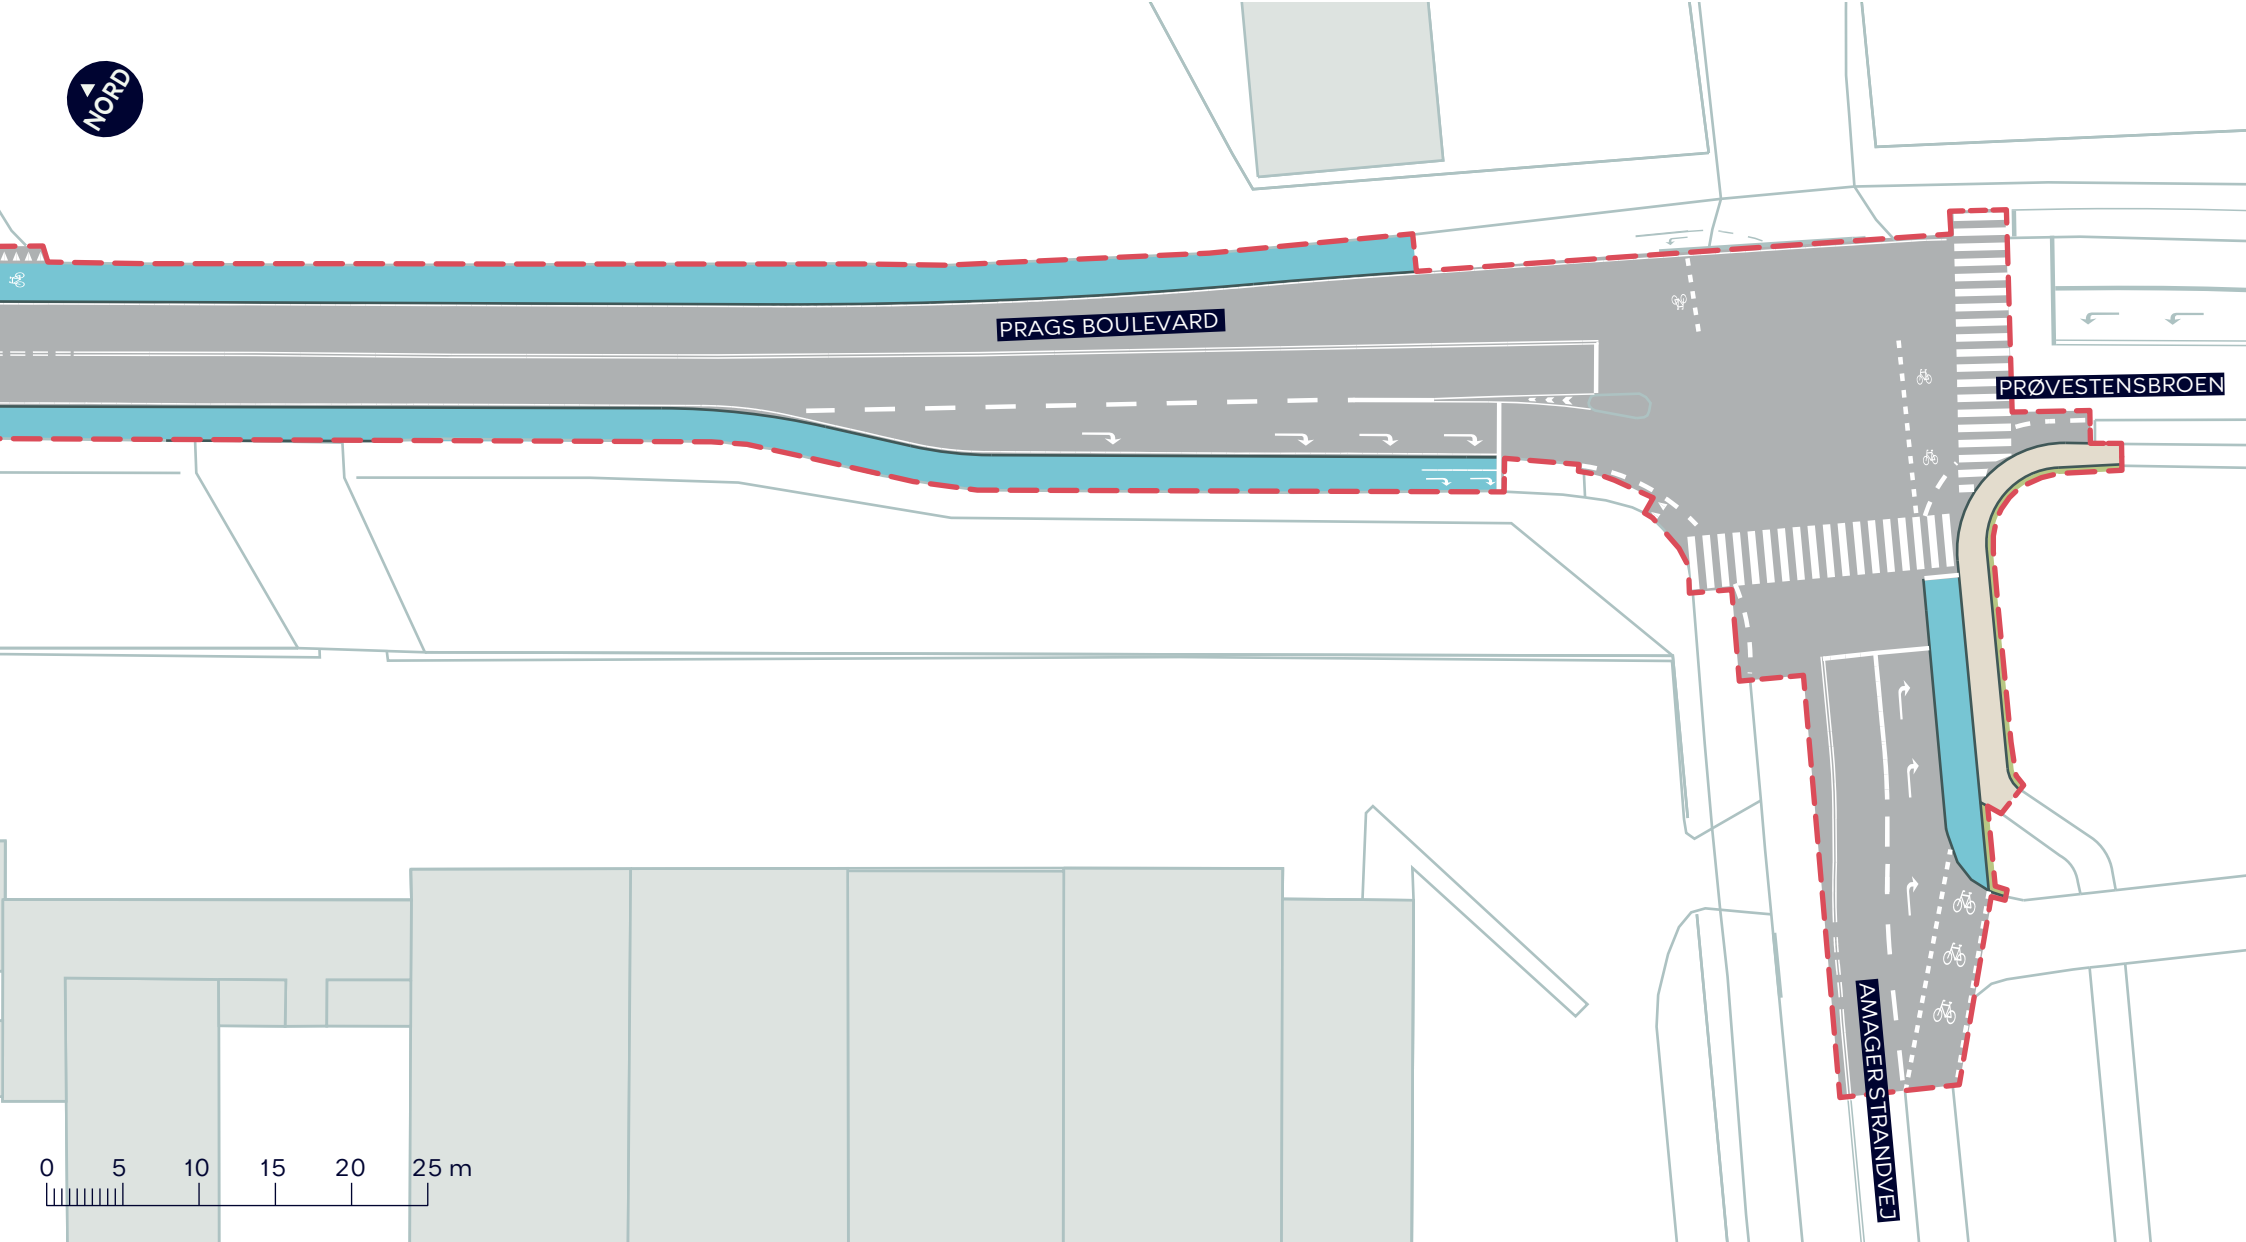




-  Anlægsområde
-  Fortov
-  Cykelsti

LUFTHAVNSRUTEN, FORBEDRINGER TIL KOMMENDE SUPERCYKELSTI

Amager Øst
Projektforslag

BILAG 4B



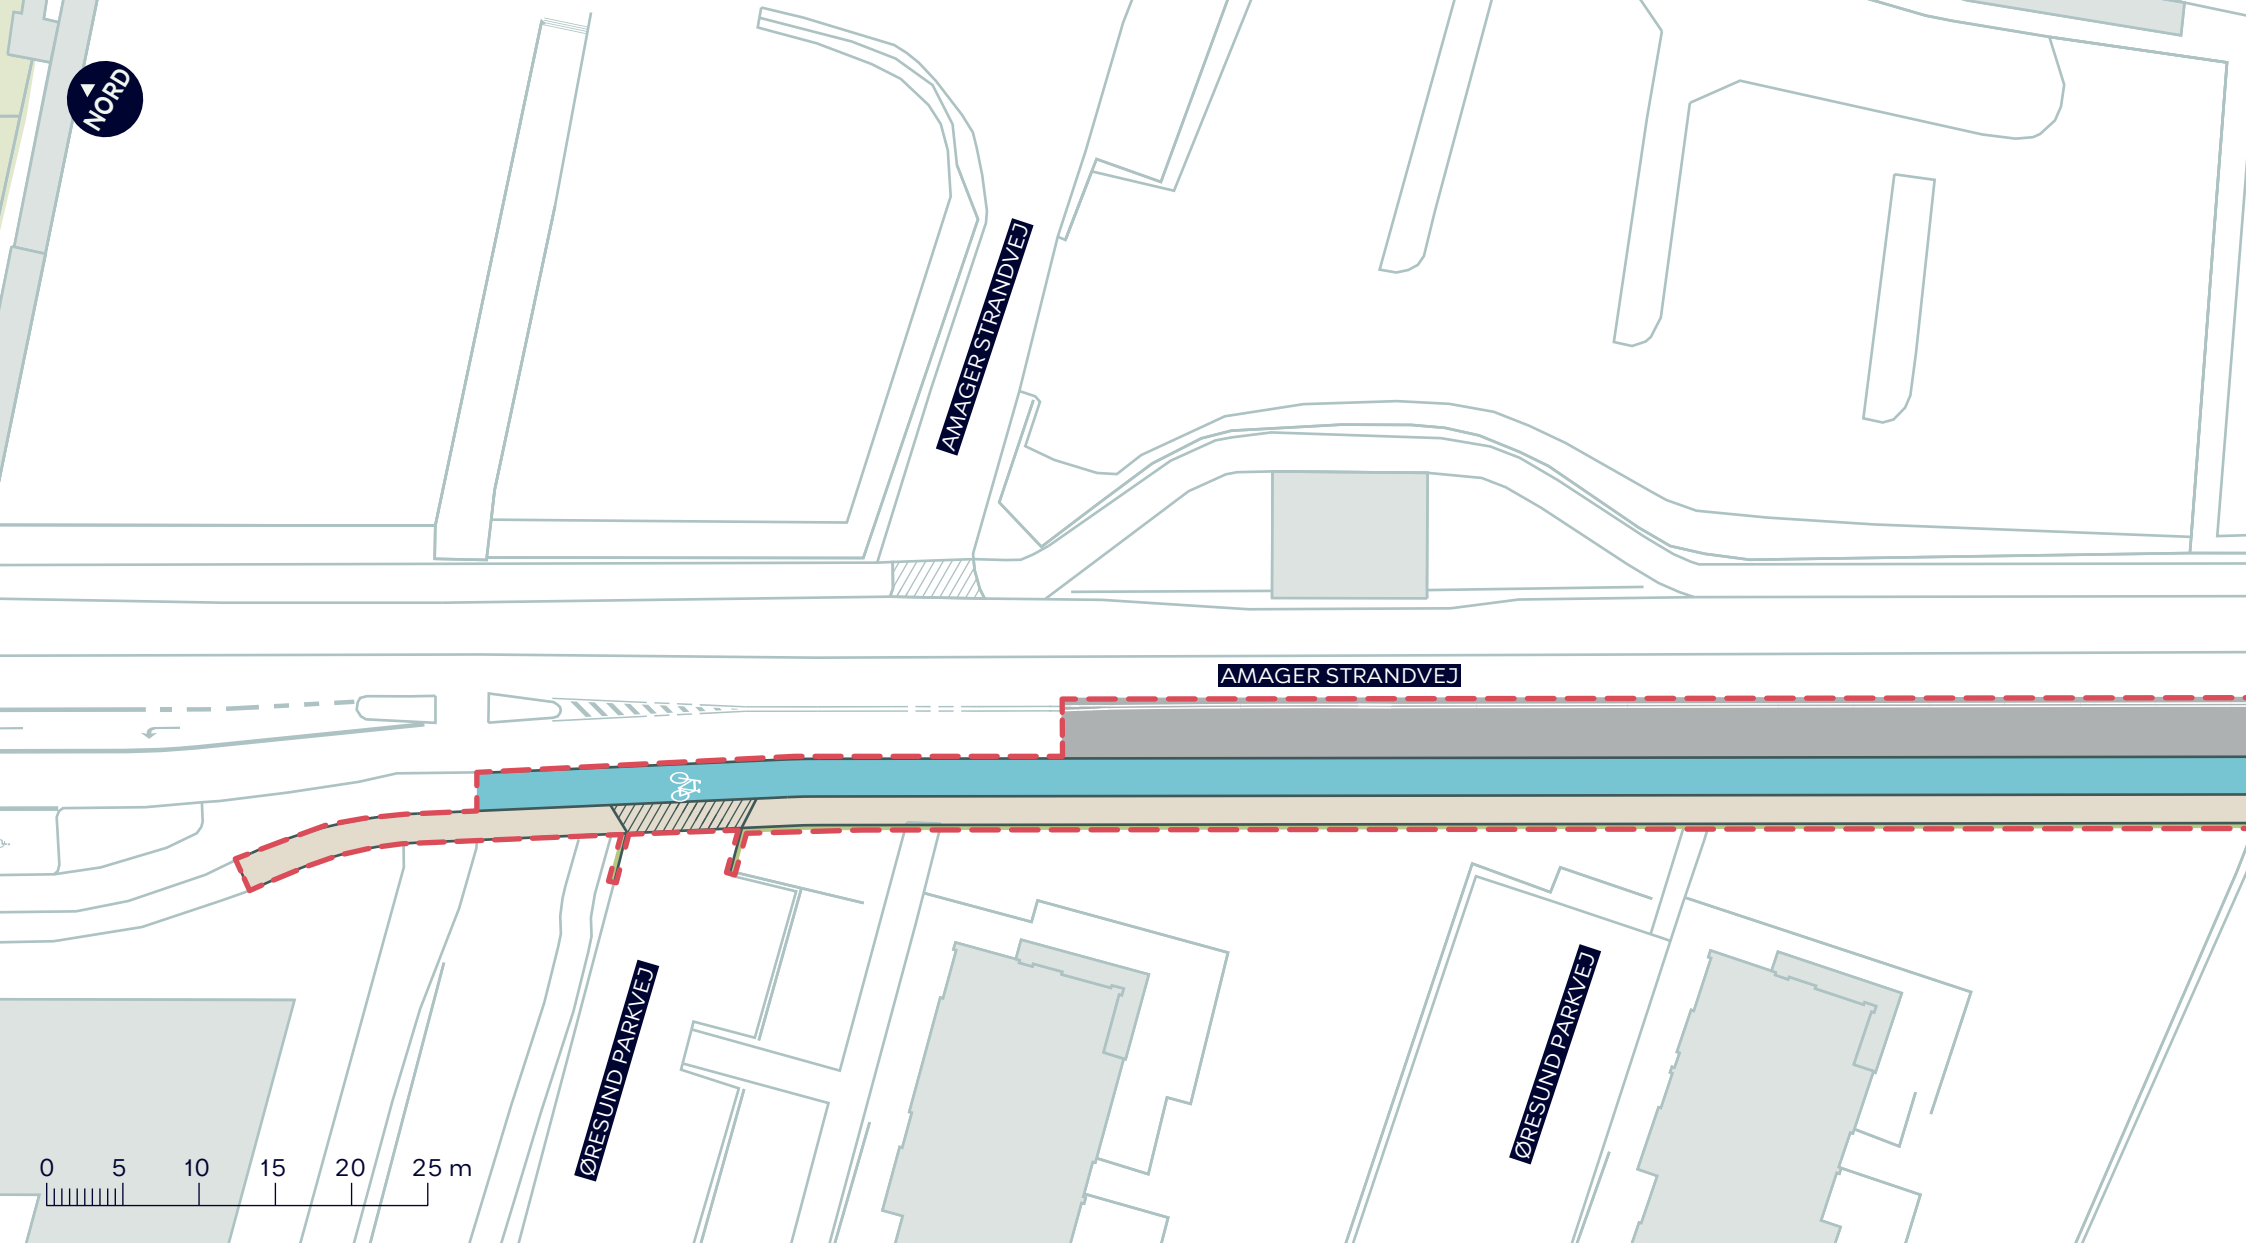



- - - Anlægsområde
- Fortov
- Cykelsti
- Overkørsel
- Eksisterende overkørsel

LUFTHAVNSRUTEN, FORBEDRINGER TIL KOMMENDE SUPERCYKELSTI

Amager Øst
 Projektforslag

BILAG 4C

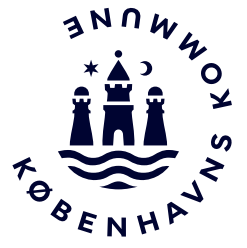

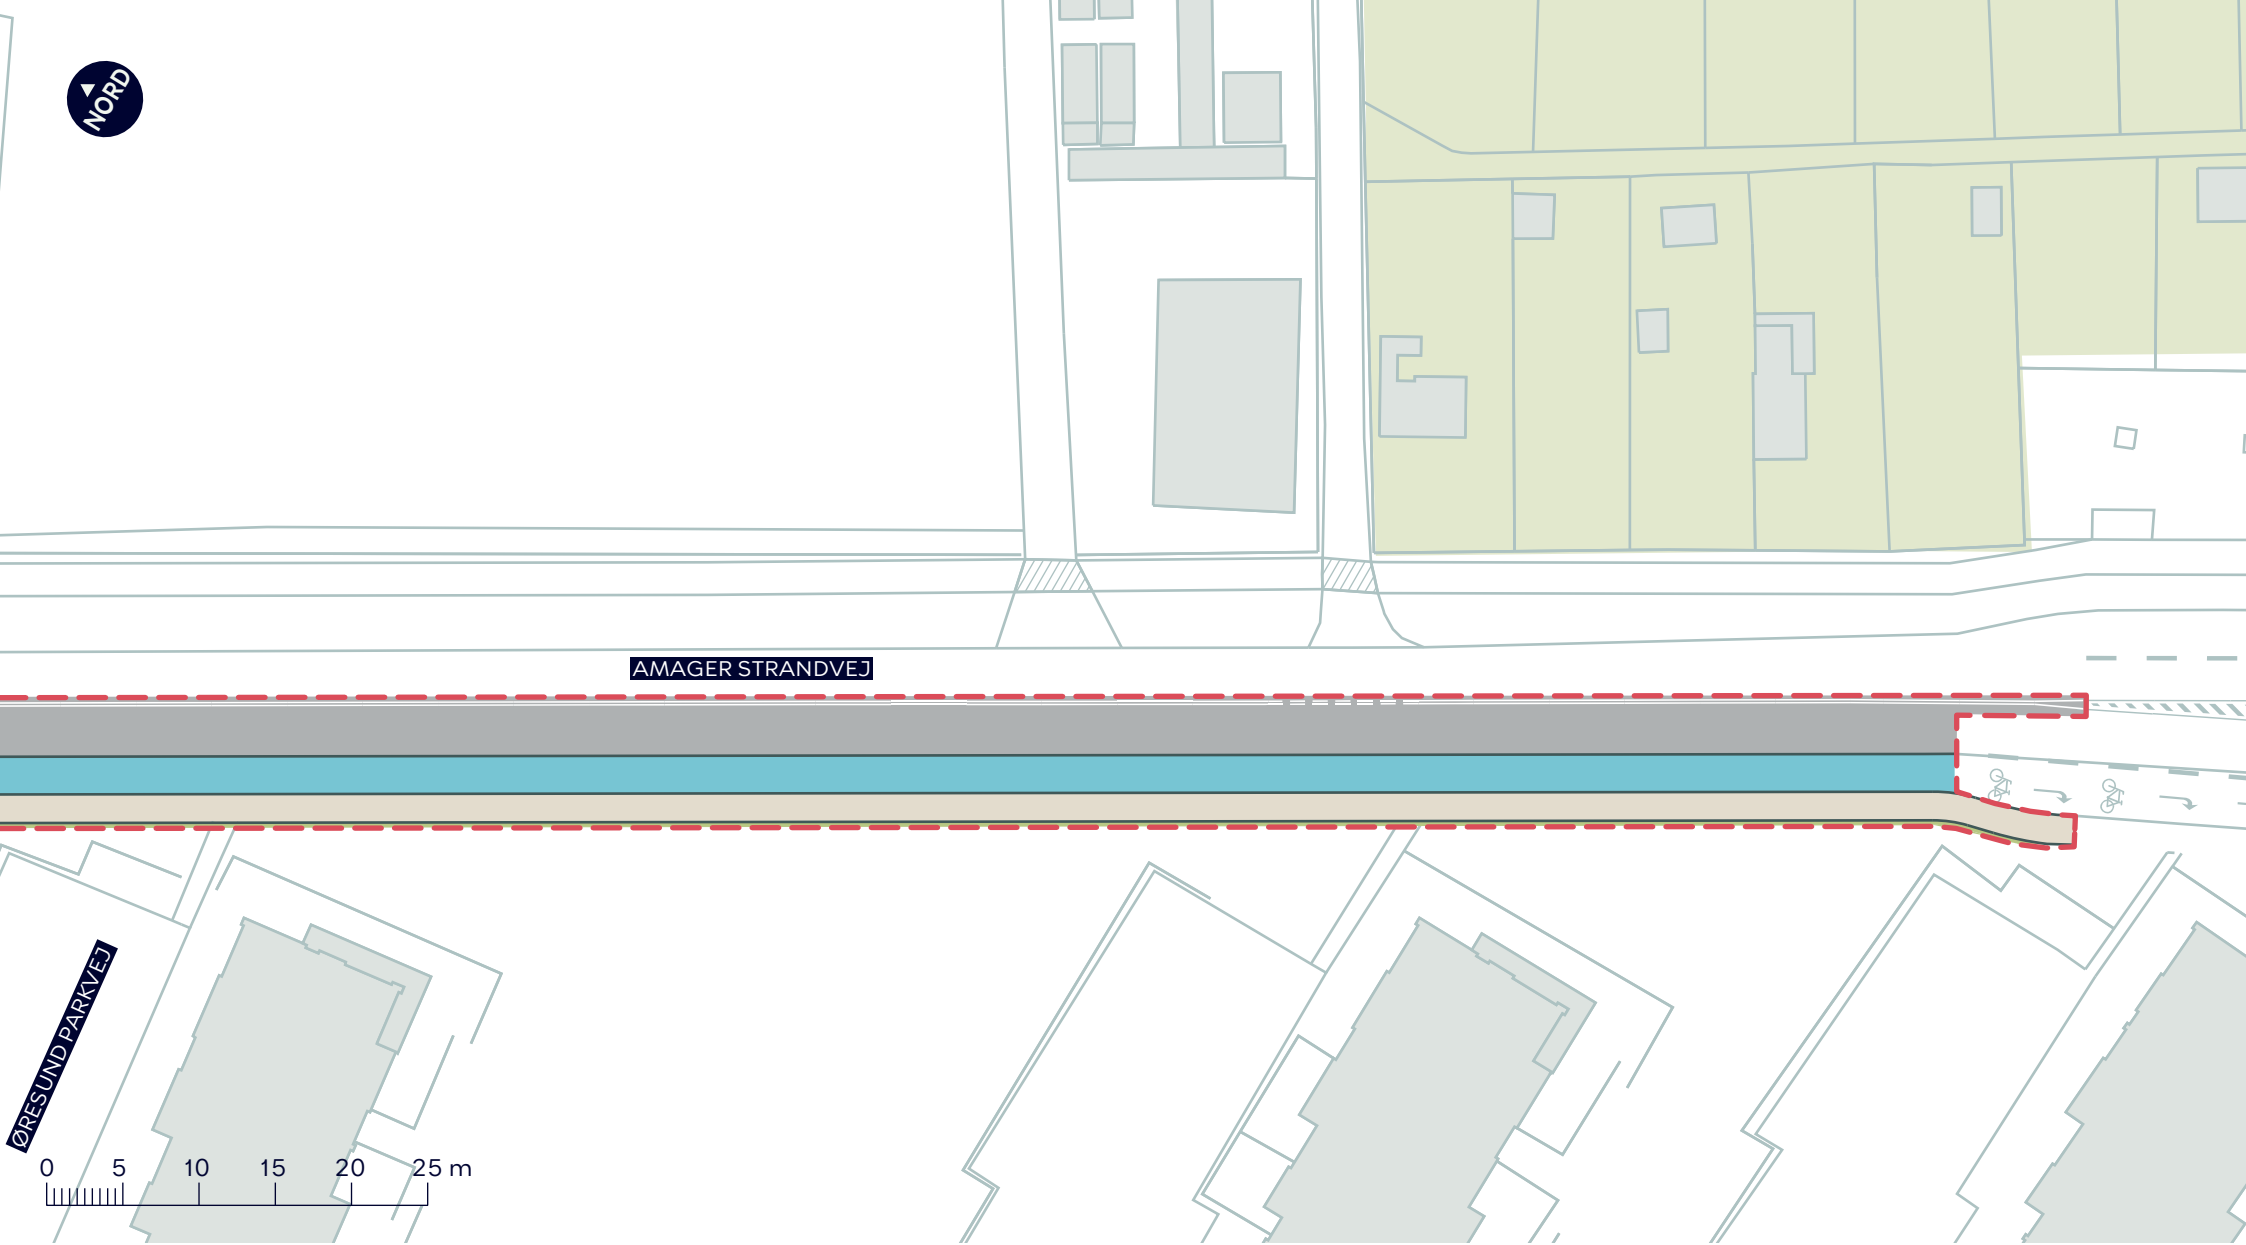

- - - Anlægsområde
- Fortov
- Cykelsti
- ////// Eksisterende overkørsel

LUFTHAVNSRUTEN, FORBEDRINGER TIL KOMMENDE SUPERCYKELSTI

Amager Øst
Projektforslag

BILAG 4D

