


Bilag 1.

DKG'S PLANLAGTE
BYGNINGER
(SKRIVERET)

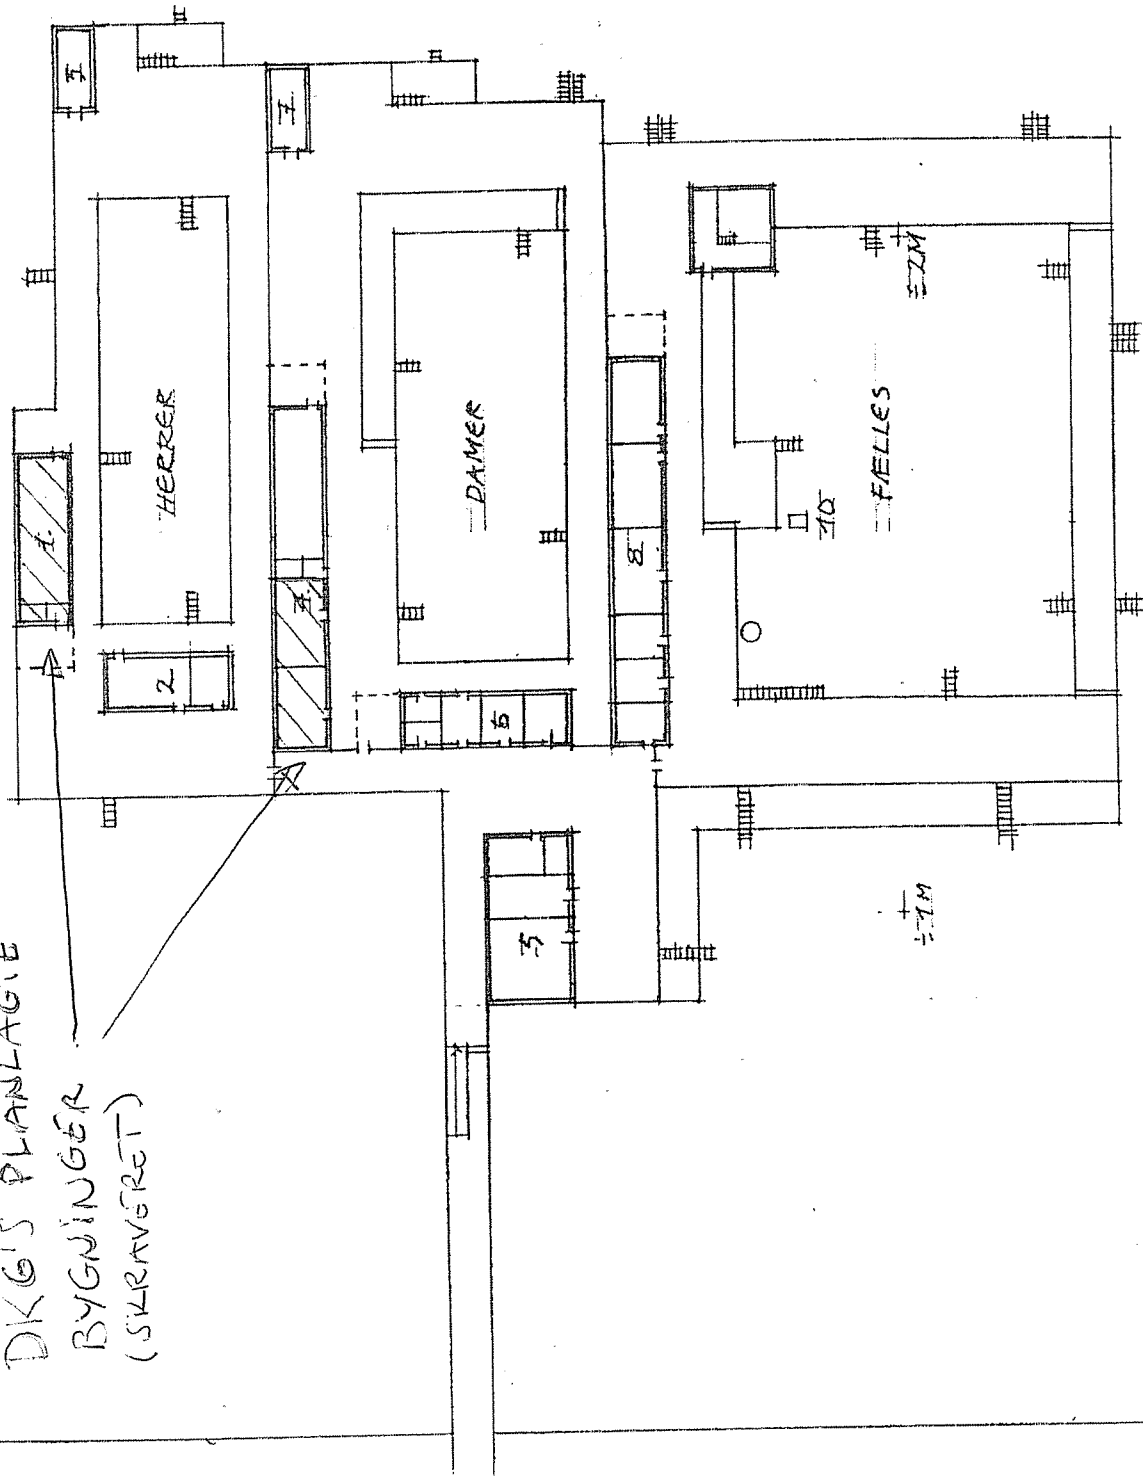

Helgoland
Etapedeling, færdigt anlæg
Plan 1:500 15.02.2007
Carsten Hoff, arkitekt maa