


Bilag 2

Kort over VF-udmatrikulering

- 1 I/S Vestforbrænding
- 2 VF Affaldsenergi A/S

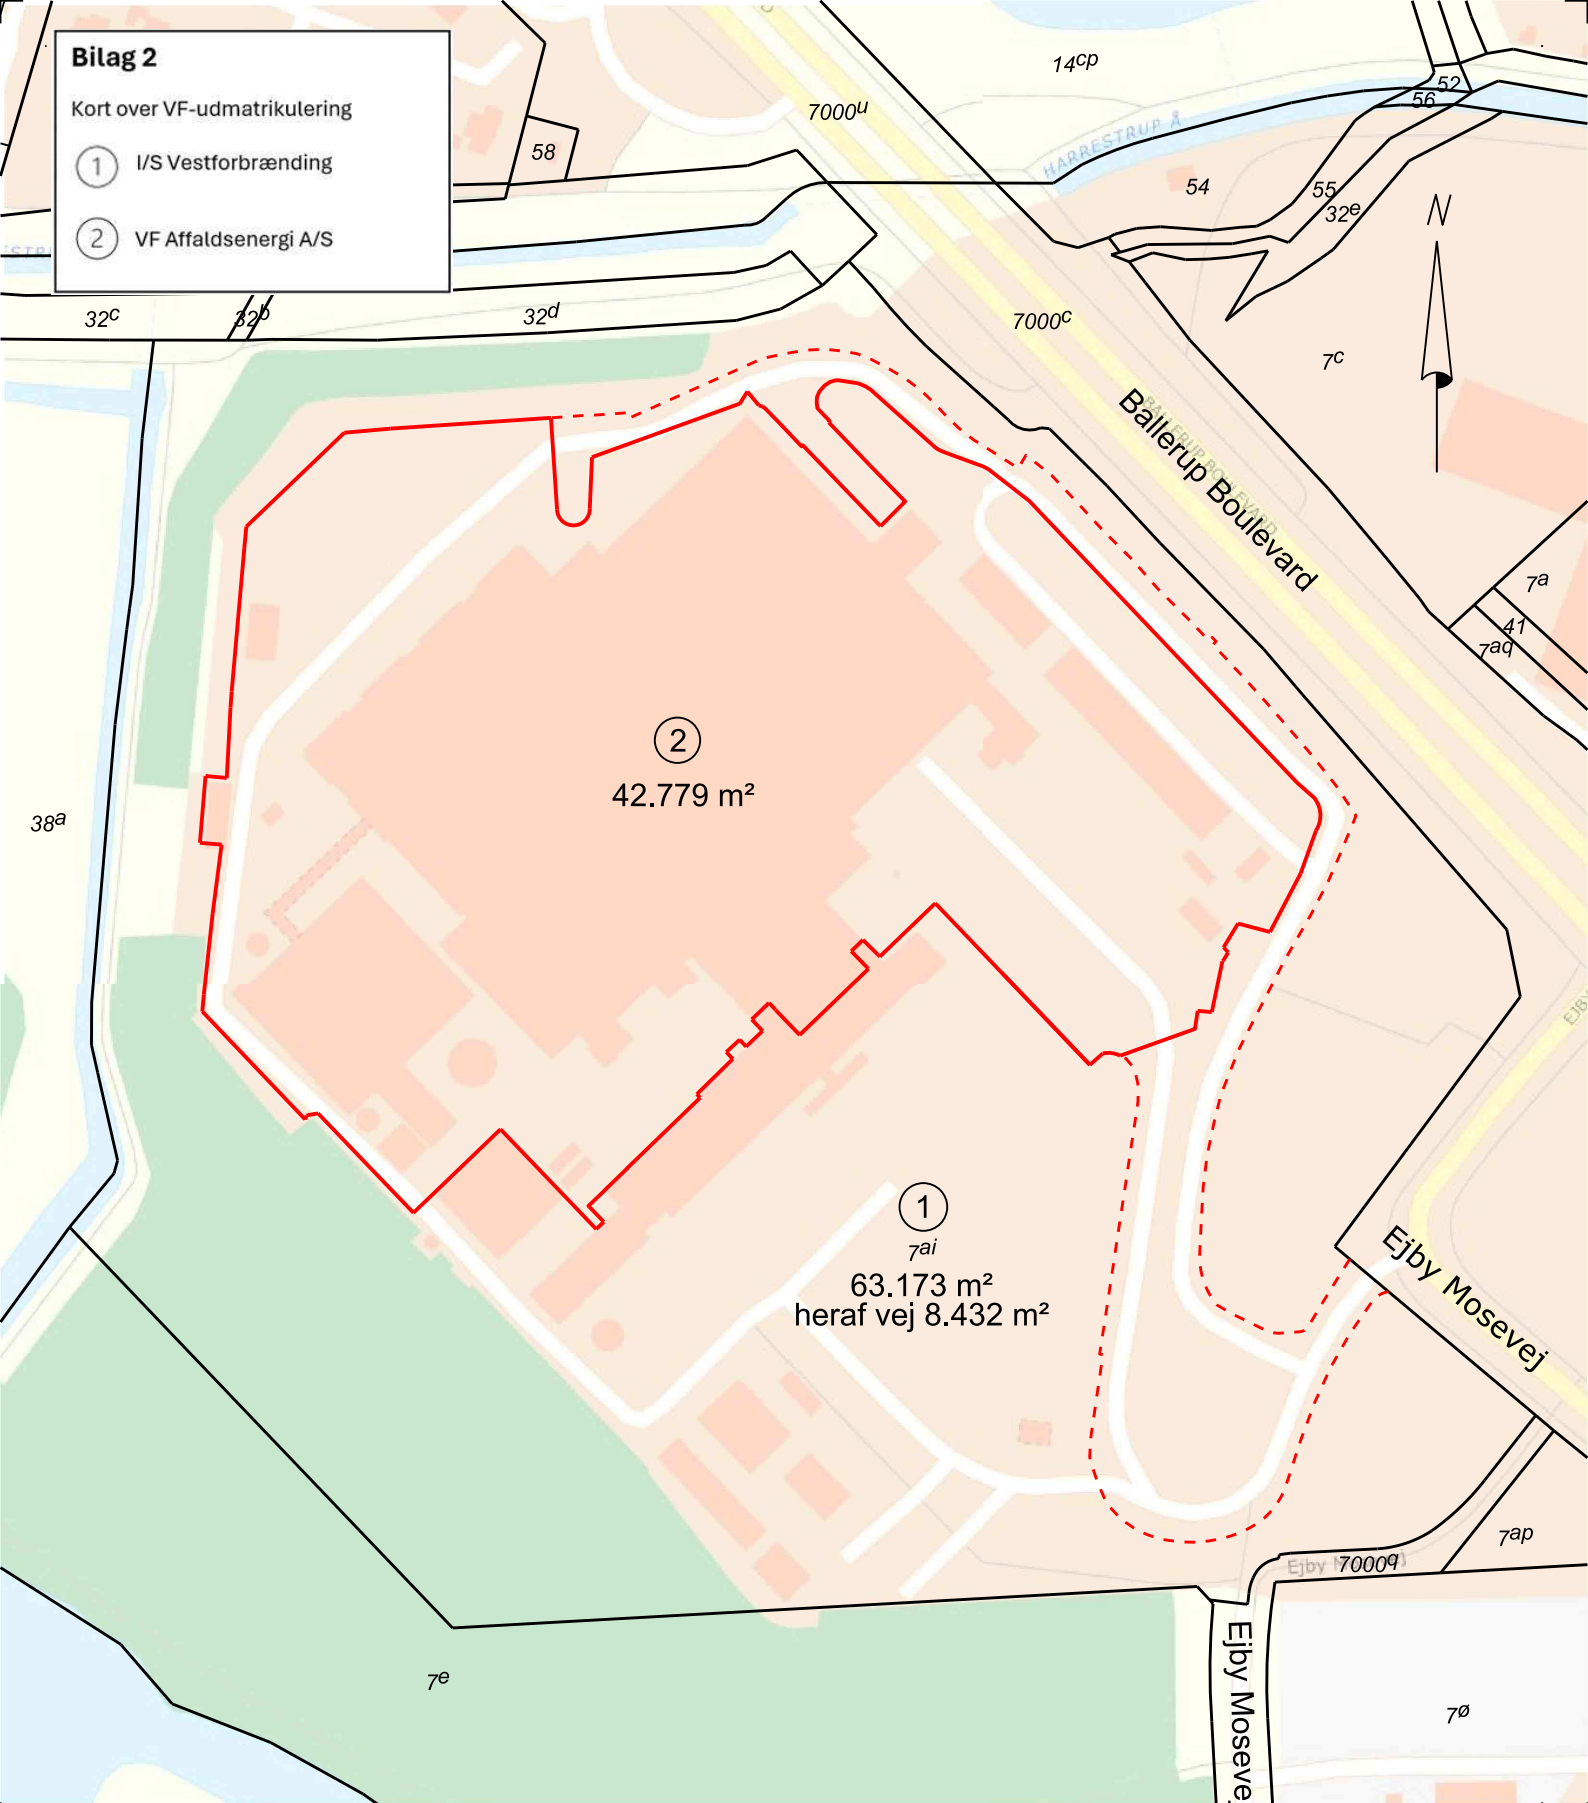

Udstykningsforslag 05 med oversigtskort

Matr. nr. 7ai Ejby By, Glostrup
Adresse: Ejby Mosevej 219, 2600 glostrup
Kommune: Glostrup

Servitutter er IKKE undersøgt. Skel er IKKE fastlagt. Der er undersøgt lokalplanforhold.

Opmåler:	Tegner:	Godkendt/Kontrol:	Plandato:
Ole	smr	bn	10. oktober 2024
Koord. sys:	Kotesys:	Format:	Målforhold:
DKTM3 Leica SmartNet	-	A4 297 x 210	1 : 2000
J. nr.:	Rev:	Tegnings nummer:	
240428	-	ud05 med baggrundskort	

MØLBAK

Rådgivende Landinspektører

+ 45 70 20 08 83
molbak@molbak.dk
www.molbak.dk

Visbygade 16, 1.-3. sal | 2100 København Ø
Ledreborg Allé 130 A | 4000 Roskilde
Galoche Alle 15 | 4600 Køge
Sct. Peders Kirkeplads 9 | 4700 Næstved
Hveensgade 1 | 8000 Aarhus C