

SIGNATURFORKLARING

- Entreprisegrænse
- Matrikelskel
- X (2.51) Eksisterende kote (DVR90)
- X 2.51 Projekteret kote (DVR90)
- X RK 2.51 Projekteret riskote (DVR90)
- 20.000 -> Fald på belægninger angivet i promille
- Højdekurve 25 cm
- GU1 Grus type 1 (graderet grus som slotsgrus eller tilsvarende)
- KA2 Stålkant uden lysning
- BF1 Betonfliser, Københavnflise, format 625x800x70mm
- BF2 Betonfliser, Københavnflise, format 625x800x100mm
- BR1 Brostens kant sat i beton
- BR2 Brostens kant sat i grus
- FO1 Fortovssten slidte brugte, 1 skifte
- FO2 Fortovssten, slidte brugte, 2 skifter
- FO3 Fortovssten slidte brugte, areal (tilpasses på stedet)
- FO4 Fortovssten jetbrændte
- CH1 Chaussésten jetbrændte
- CH2 Chausséstensgræsarmingen slidte brugte
- CH3 Chaussésten slidte brugte
- CY Cykelstativ som Noli fra Veksø, galvaniseret
- TP1 Træplint på elevator
- TP2 Træplint
- Eksisterende nedløbsrist, tilpasset nyt terræn
- Projekteret nedløbsrist
- GR1 Rullegræs
- GR2 Græsarmring, muld armeret med skærver dimensioneret til tung trafik
- KK Bøgehæk, Fagus sylvatica
- BL1 Belysning på konisk mast, med 3 spots, 6 m høj i galvaniseret stål, sortlakeret i RAL 9005

- BP1:** Skyggetælende bunddække:
- Alle stauder plantes i grupper á 5 stk.
- Stauder:
- 10 % Singrøn, Vinca major 'Variegata' 6 pr. m2
 - 10 % Singrøn, Vinca minor 'Album' 9 pr. m2
 - 10 % Astilbe, Astilbe arendsii 'Fanal' 7 pr. m2
 - 10 % Sommer-anemone, Anemone sylvestris 7 pr. m2
 - 10 % Skovfrytle, Luzula sylvatica 6 pr. m2
 - 10 % Bispehue, Epimedium grandiflorum 10 pr. m2
 - 10 % Skovmærke, Galium odoratum 9 pr. m2
 - 10 % Storkenæb, Geranium macrorrhizum 6 pr. m2
 - 10 % Akeleje, Aquilegia bertoloni 9 pr. m2
 - 10 % Lærkespore, Corydalis cava 18 pr. m2
- Løg
- Vintergæk, Galanthus nivalis 75 pr. m2
 - Klokkeskilla, Hyacinthoides campanulata 18 pr. m2
 - Spansk Skilla, Hyacinthoides hispanica 18 pr. m2


- BP2:** Bunddække på bakker:
- Alle stauder plantes i grupper á 5 stk.
- Stauder:
- 10 % Singrøn, Vinca major 'Variegata' 6 pr. m2
 - 10 % Singrøn, Vinca minor 'Album' 9 pr. m2
 - 10 % Vinterglans, Pachysandra terminalis 9 pr. m2
 - 10 % Storkenæb, Geranium himalayense 9 pr. m2
 - 10 % Storkenæb, Geranium clarkei 'Kashmir white' 7 pr. m2
 - 10 % Skovfrytle, Luzula sylvatica 6 pr. m2
 - 10 % Løvefod, Alchemilla mollis 7 pr. m2
 - 10 % Forårsvortemæk, Euphorbia polychroma 6 pr. m2
 - 10 % Akeleje, Aquilegia flabellata 'Ministar' 9 pr. m2
 - 10 % Blåhat, Knautia macedonica 9 pr. m2
- Løg:
- Pinsellijs, Narcissus poeticus 25 pr. m2
 - Narcis, Narcissus thalia 25 pr. m2

- TRÆER**
- | Antal | Navn |
|--------|--|
| 3 stk. | Japansk prydkirsebær, Prunus subhirtella 'Accolade' - 4xompl. 20-25 cm m. træklump |
| 3 stk. | Paradisæble, Malus sieboldii 'Hesse' - 4xompl. 20-25 cm m. træklump |

- STORE BUSKE**
- | Antal | Navn |
|--------|---|
| 3 stk. | Uægte jasmin, Philadelphus coronarius 'Pico' - busk med klump 125-150 |
| 3 stk. | Dronningebusk, Kolkwitzia amabilis - busk med klump 125-150 |

- Eks. træ der bevares

HOTEL
Matrikel 938
Matrikel 7001

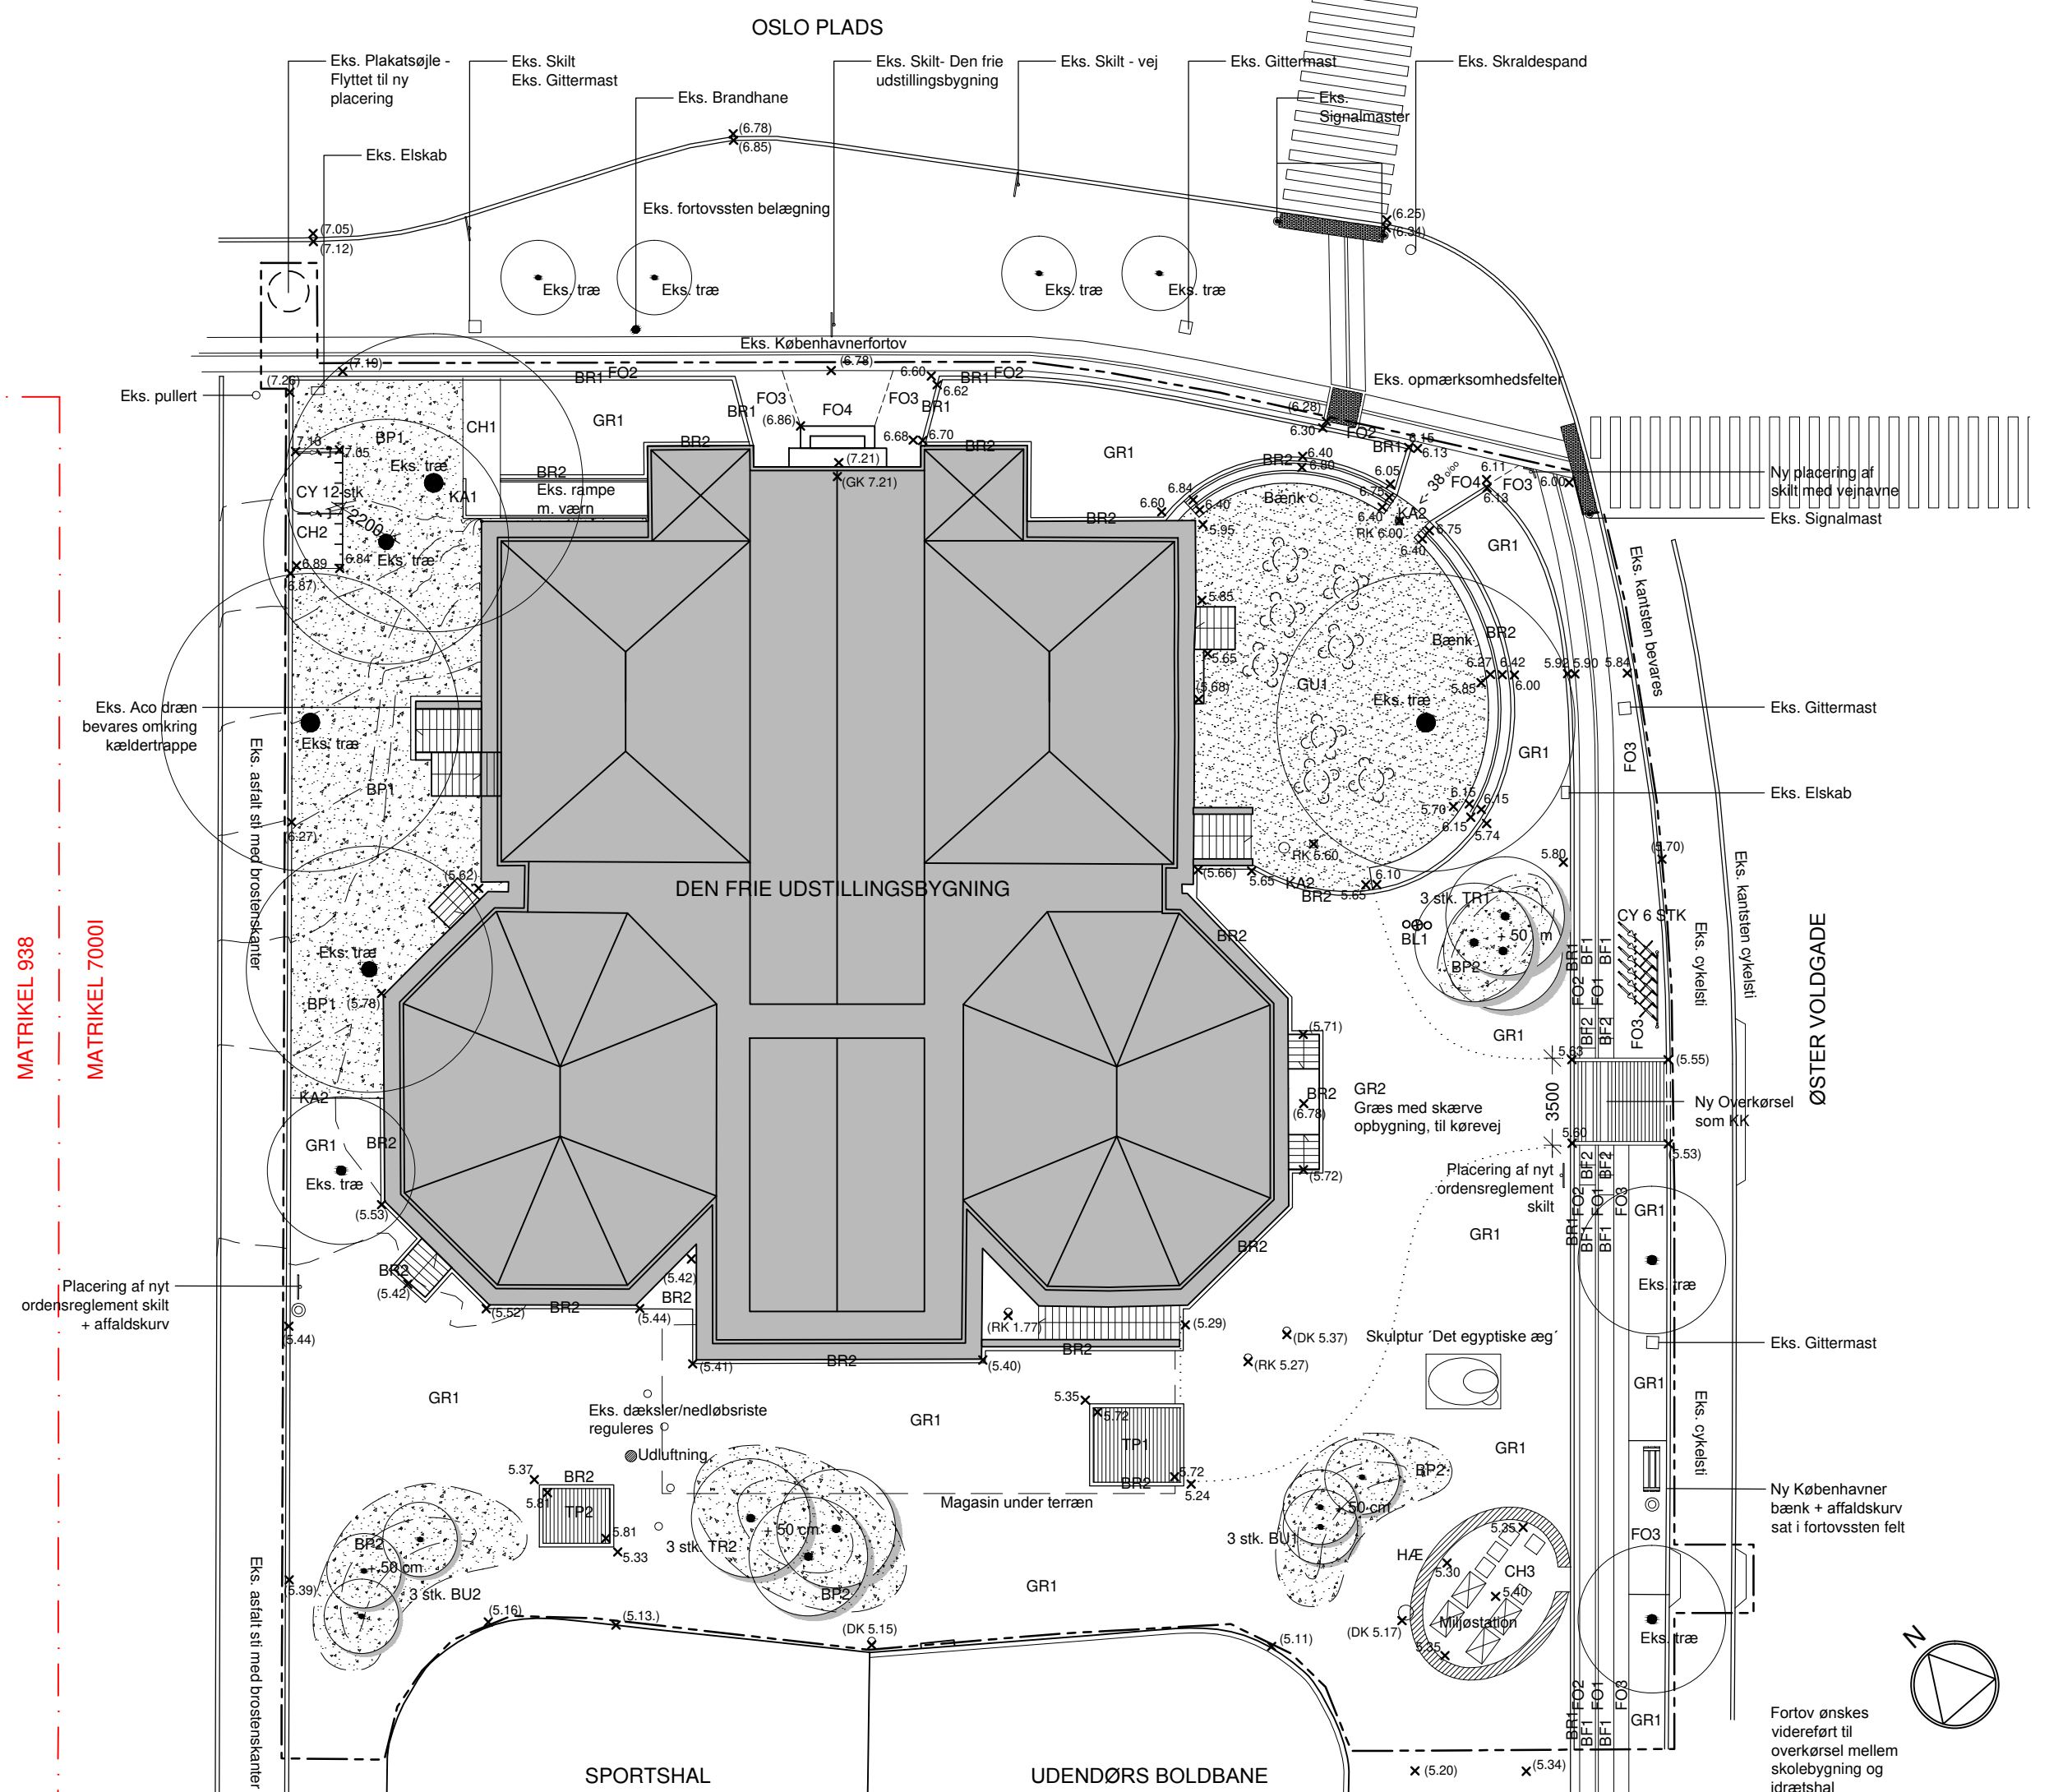

Rev.	Dato	Tegn.	Godk.	Revisiointekst	Rev.	Dato	Tegn.	Godk.	Revisiointekst
a					d				
b					e				
c					f				

Københavns Kommune Teknik- og Miljøforvaltningen	Center for Anlæg Islands Brygge 37 2300 København S	Tlf: 33 66 33 66 E-mail: anlæg@tmf.kk.dk	
	SCHØNHERR	Esplanaden 8 1263 København K	Tlf: 33 18 61 80 E-mail: mail@schonherr.dk
ALECTIA A/S	Teknikerbyen 34 2830 Virum	Tlf: 88 191 000 E-mail: info@alectia.com	
Have til Den Frie Udstillingsbygning	Projektnr.: 001245 Projekteret / tegnet: JRO	Fasebenævnelse: Projektforslag Kontrolleret: SBV	Dato: 2015.11.04 Godkendt: NJ
Kote,- belægnings, apterings og beplantningsplan	Målforhold: 1:250 Tegningsformat: 84x30 cm	Projektleder i Københavns Kommune: Caspar Sylvest Tegningsnr.: 2 022-1-01 Løbenr.:	