


# Tegning nr. 1 - Lokalplanområde

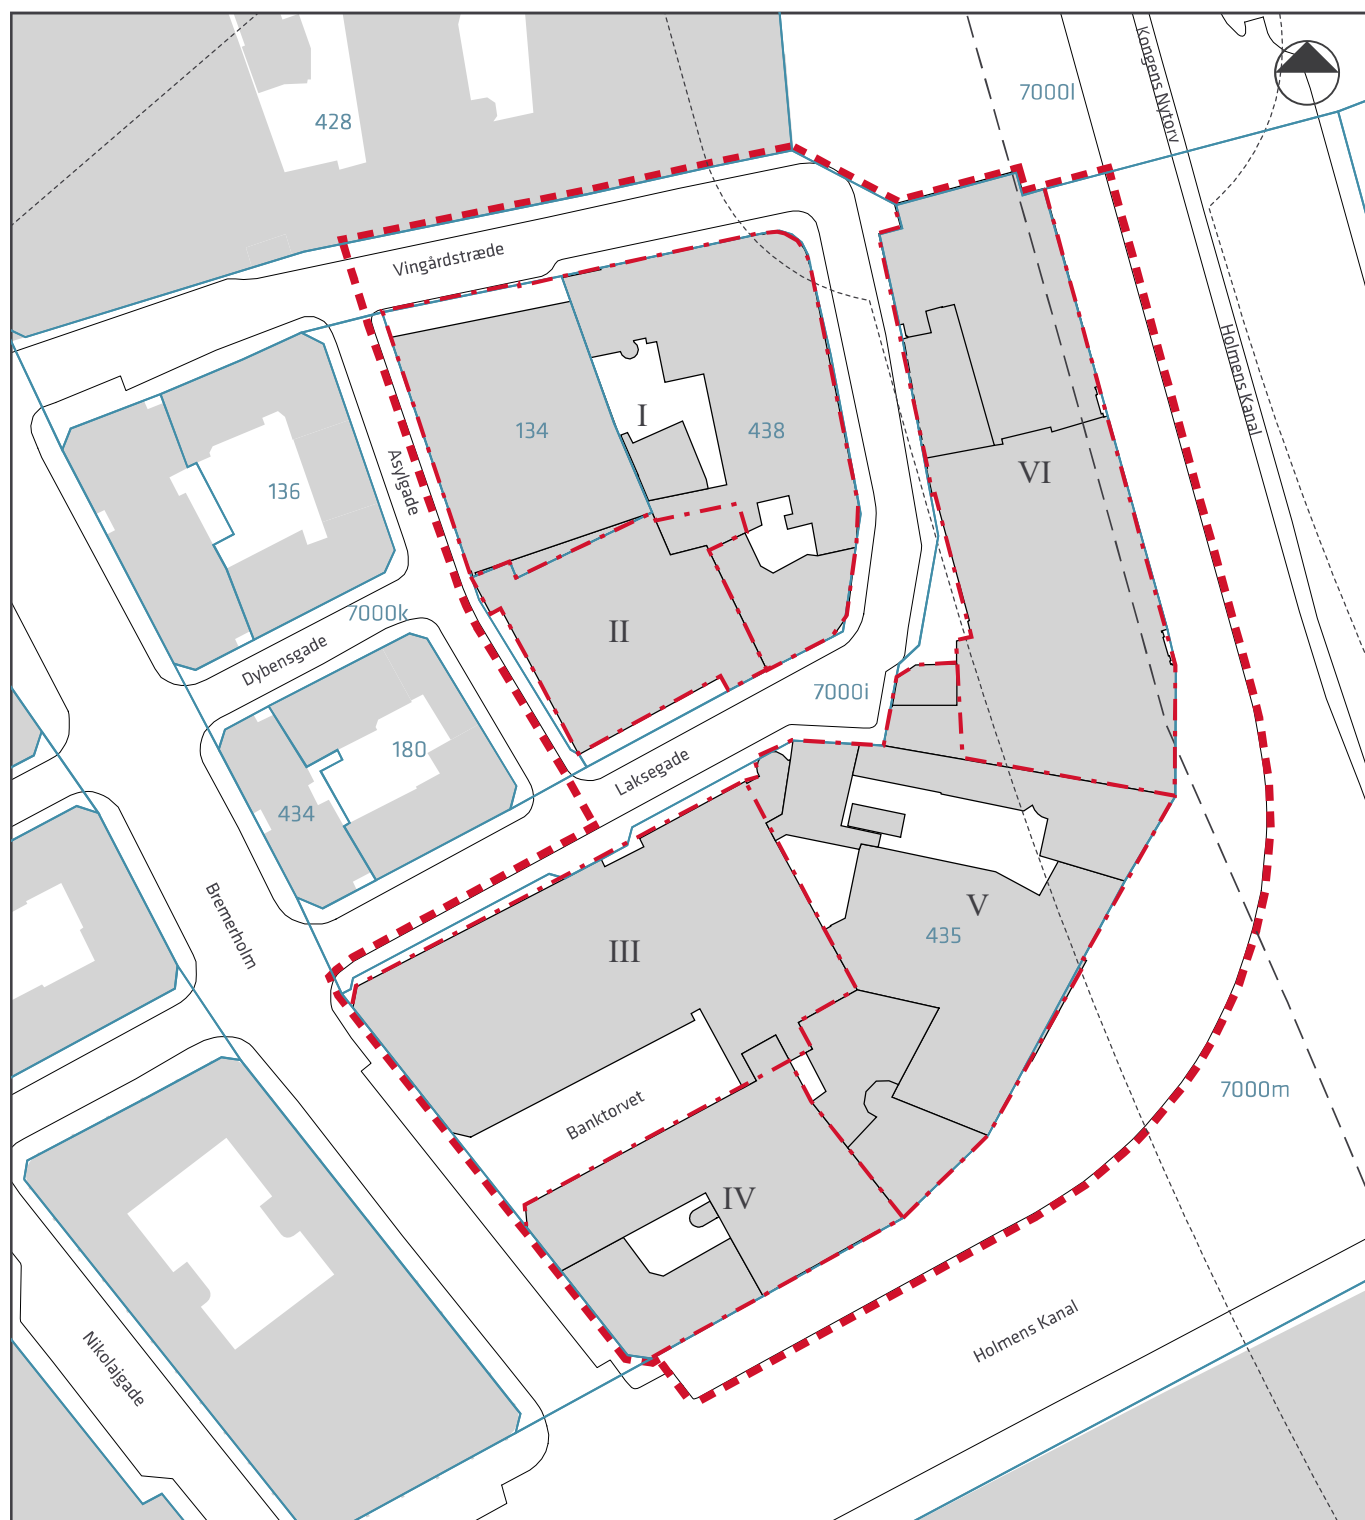

- ■ ■ Lokalplanens afgrænsning
- · - · - Grænse mellem underområder
- I-VI Underområder
- Matrikelskel
- - - Metrolinje
- · · · · Servitutlinje for metro