


Bilag 1, kort der viser forventet fremtidig situationsplan efter udbygning og forslag til nye vej- og pladsnavne samt navngivning af ø

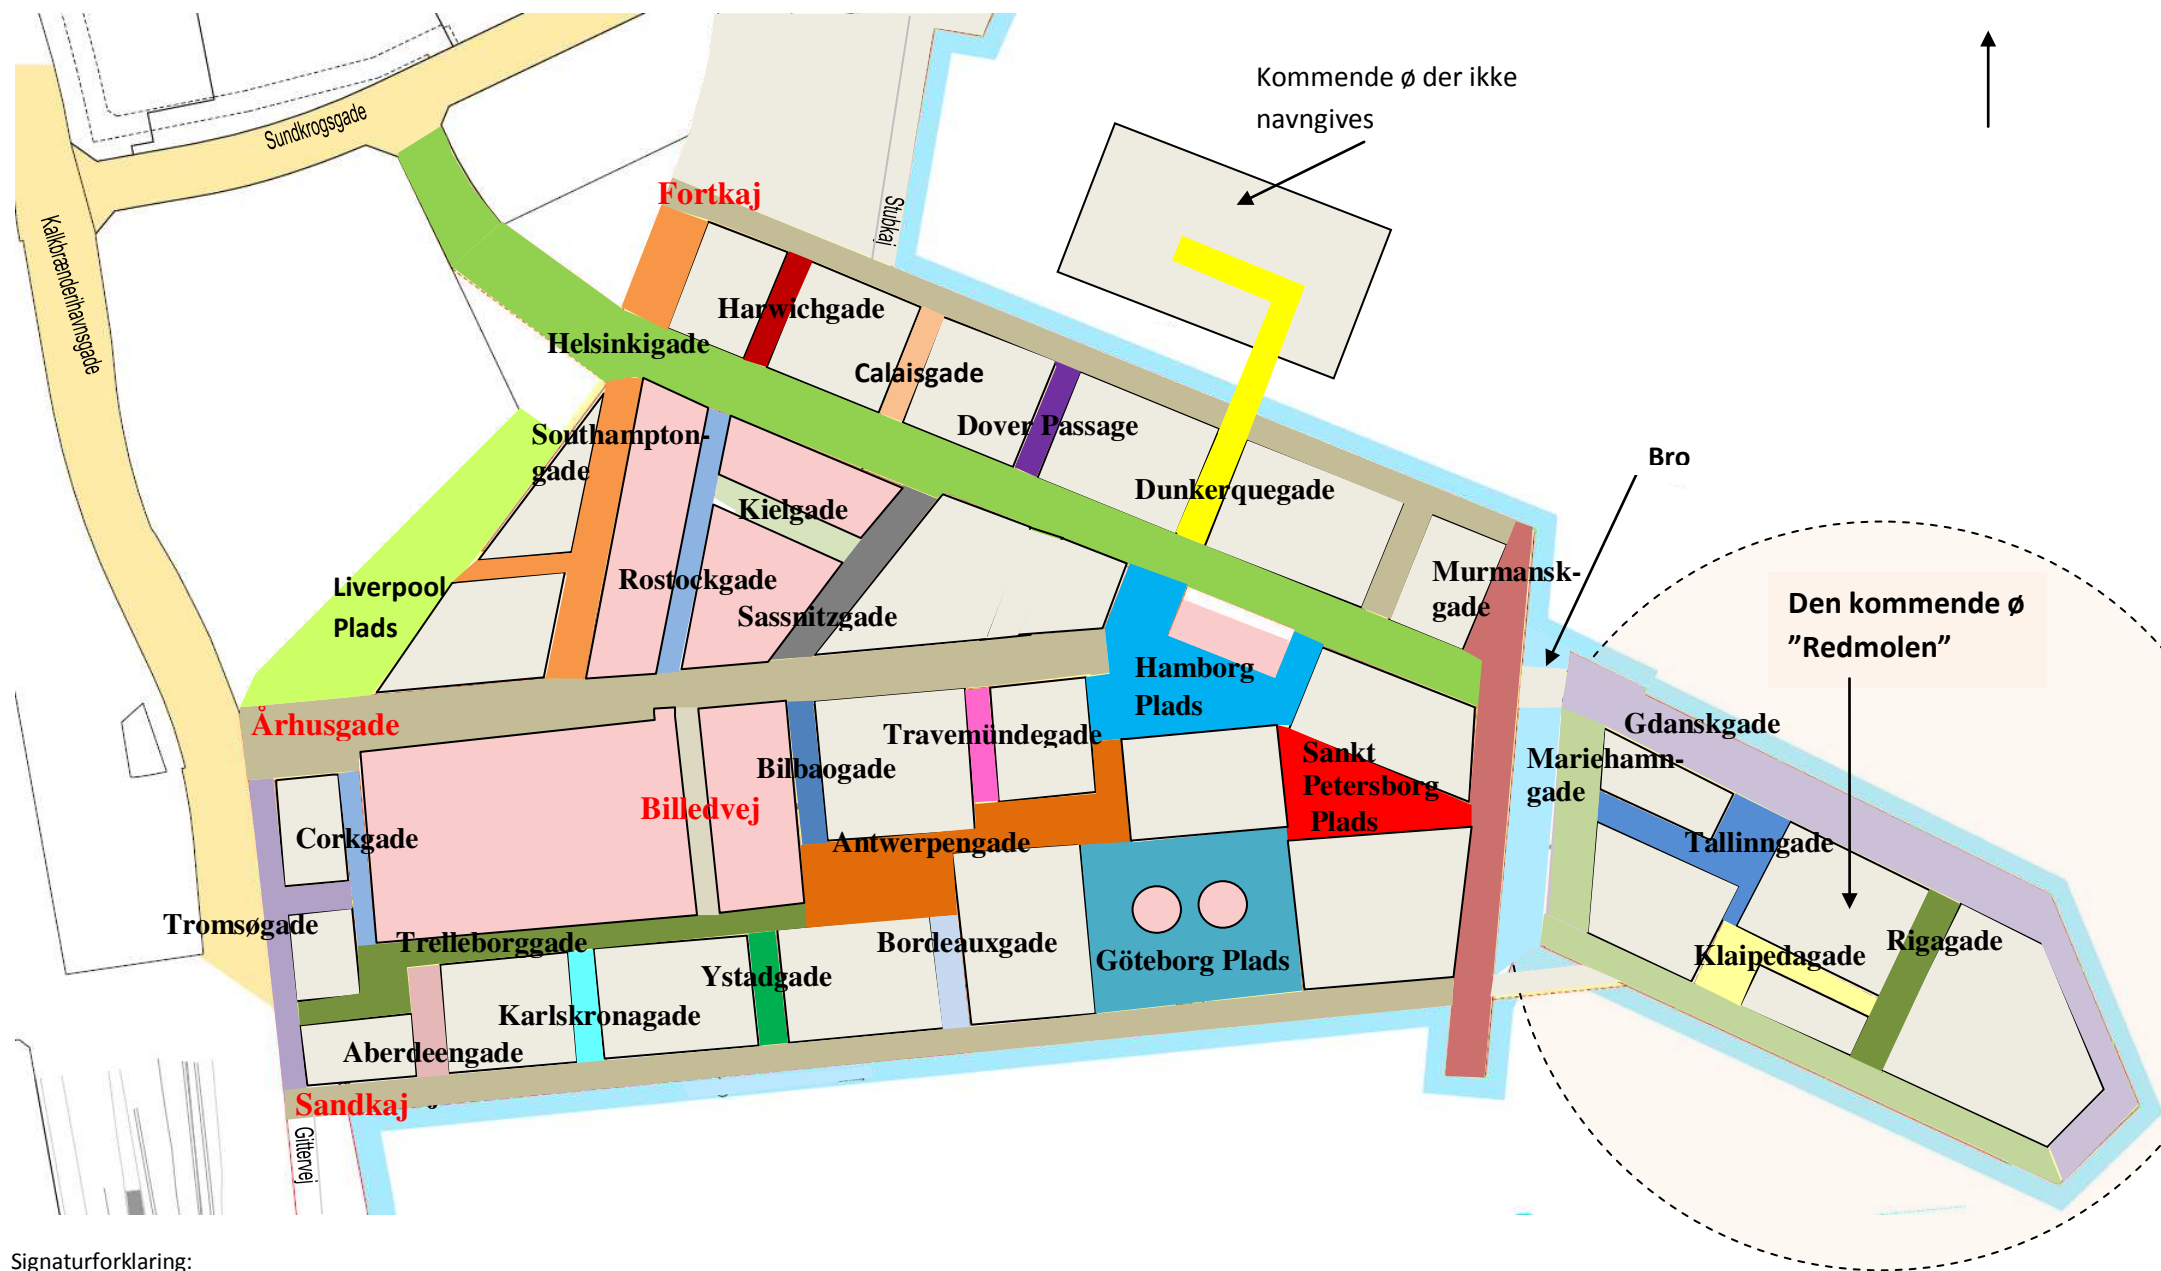

Signaturforklaring:

Med rød skrift: vejnavne, der bevares.

Områder markeret med rosa: en del af de oprindelige bygninger bevares i disse områder