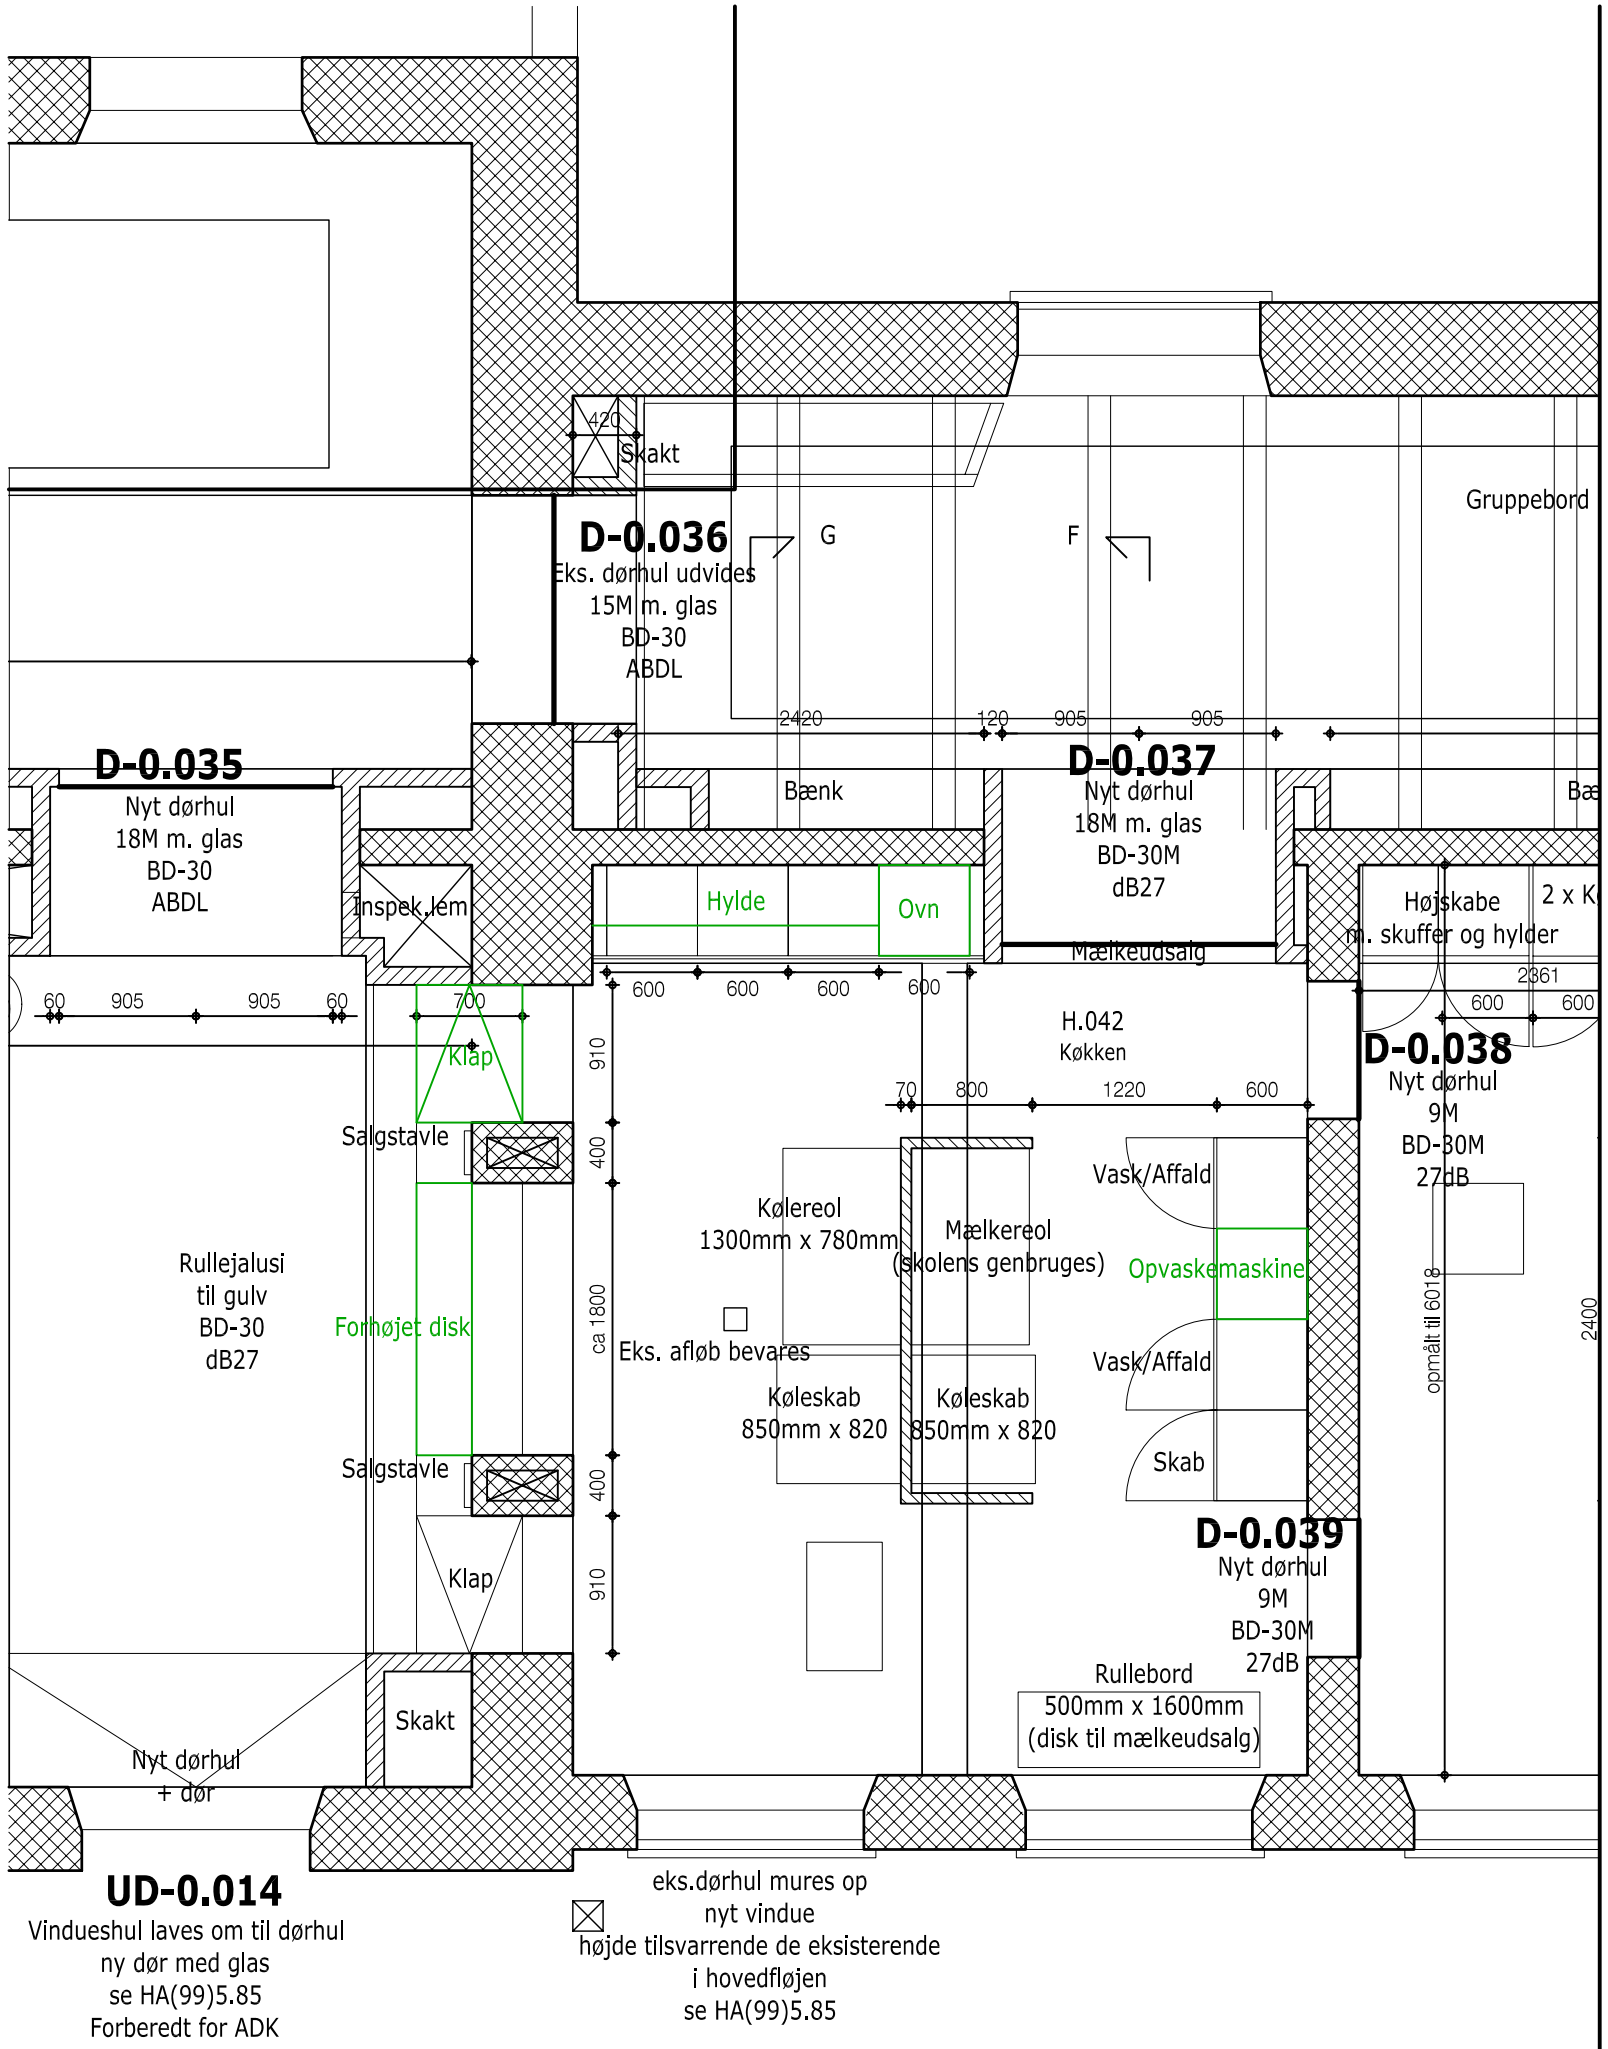

Revisioner:

Rev.:	Rev. dato:	Emne:	Tegn.:	Kontr.:
A	2008-02-19	Ændringer iht. Køss	MC	

Kun i de berørte områder er der taget hovedmål.
Alle mål skal kontrolleres på stedet

NYBODER SKOLE - Hovedbygning

HOVEDPROJEKT

Emne: Skolebod og cafe-område

Tegn. nr: SK-76 Rev: A

Sag nr.: BBP 03.02 Tegn. af: MC Kontrol: GSH Dato: 2008-02-28 Mål: 1:50

○ Bygherre:	Københavns Kommune, Kultur- og Fritidsforvaltningen Københavns Ejendomme, Gyldenløvesgade 15,5 , 1502 V	Tlf: 33 66 66 00	Fax: 33 66 70 19
● Arkitekter/totalrådg.:	BBP Arkitekter A/S, Bredgade 25 E, 1260 K	Tlf: 33 11 37 11	Fax: 33 91 13 11
○ Ingeniører:	HaCaFrø, Hørkær 16, 2730 Herlev	Tlf: 33 78 79 80	Fax: 33 78 79 90