

Signaturforklaring




Eks. træ

Amager Fælled


Eksisterende forhold

Bilag 2a



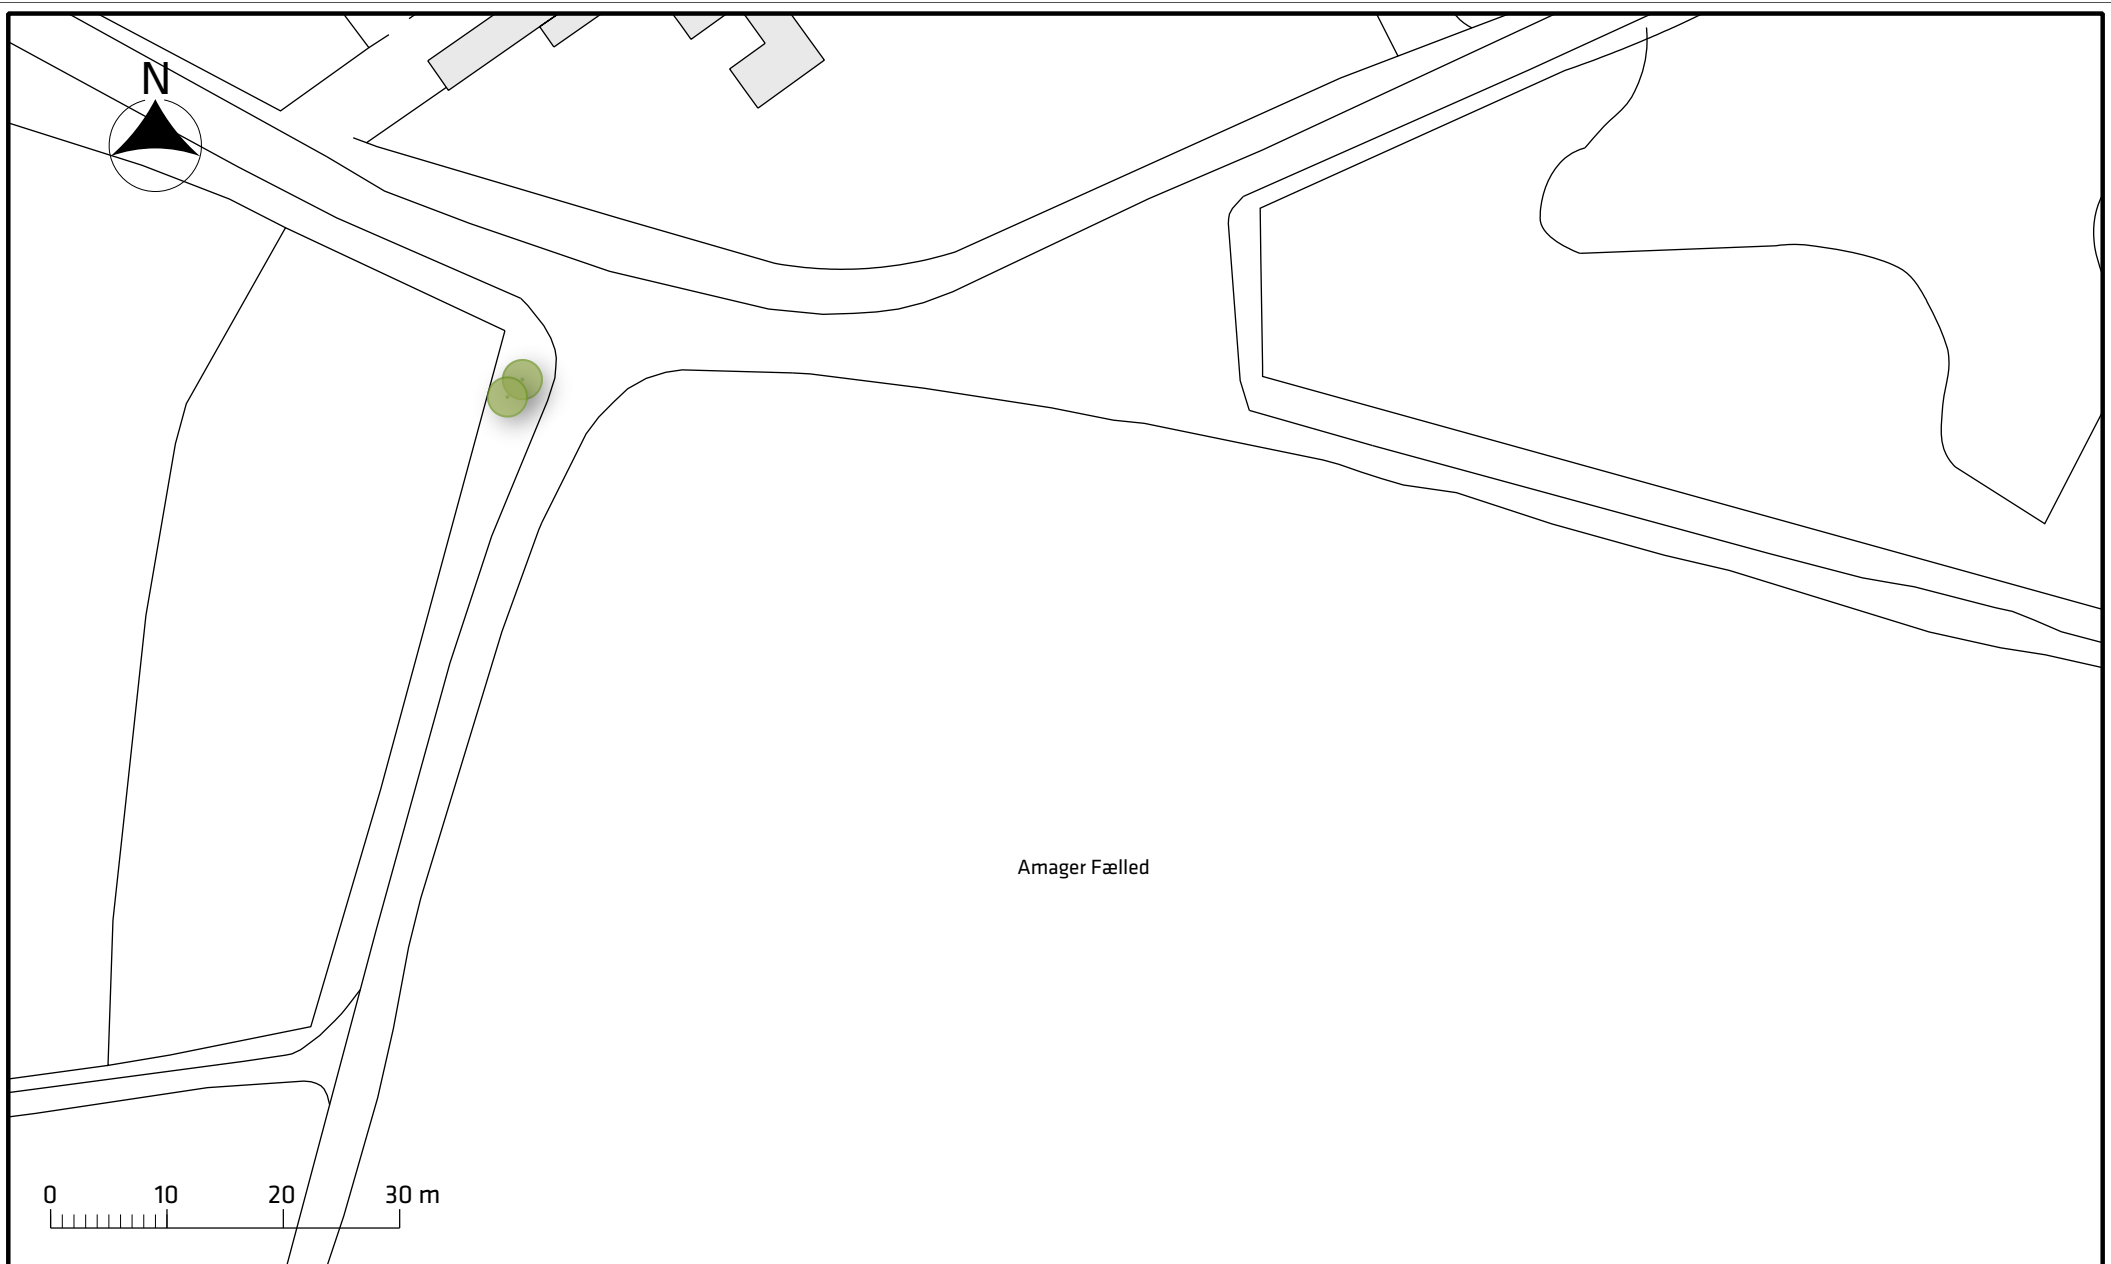

Signaturforklaring



 Eks. træ

Amager Fælled


Eksisterende forhold

Bilag 2b



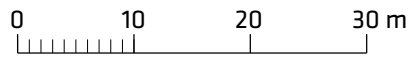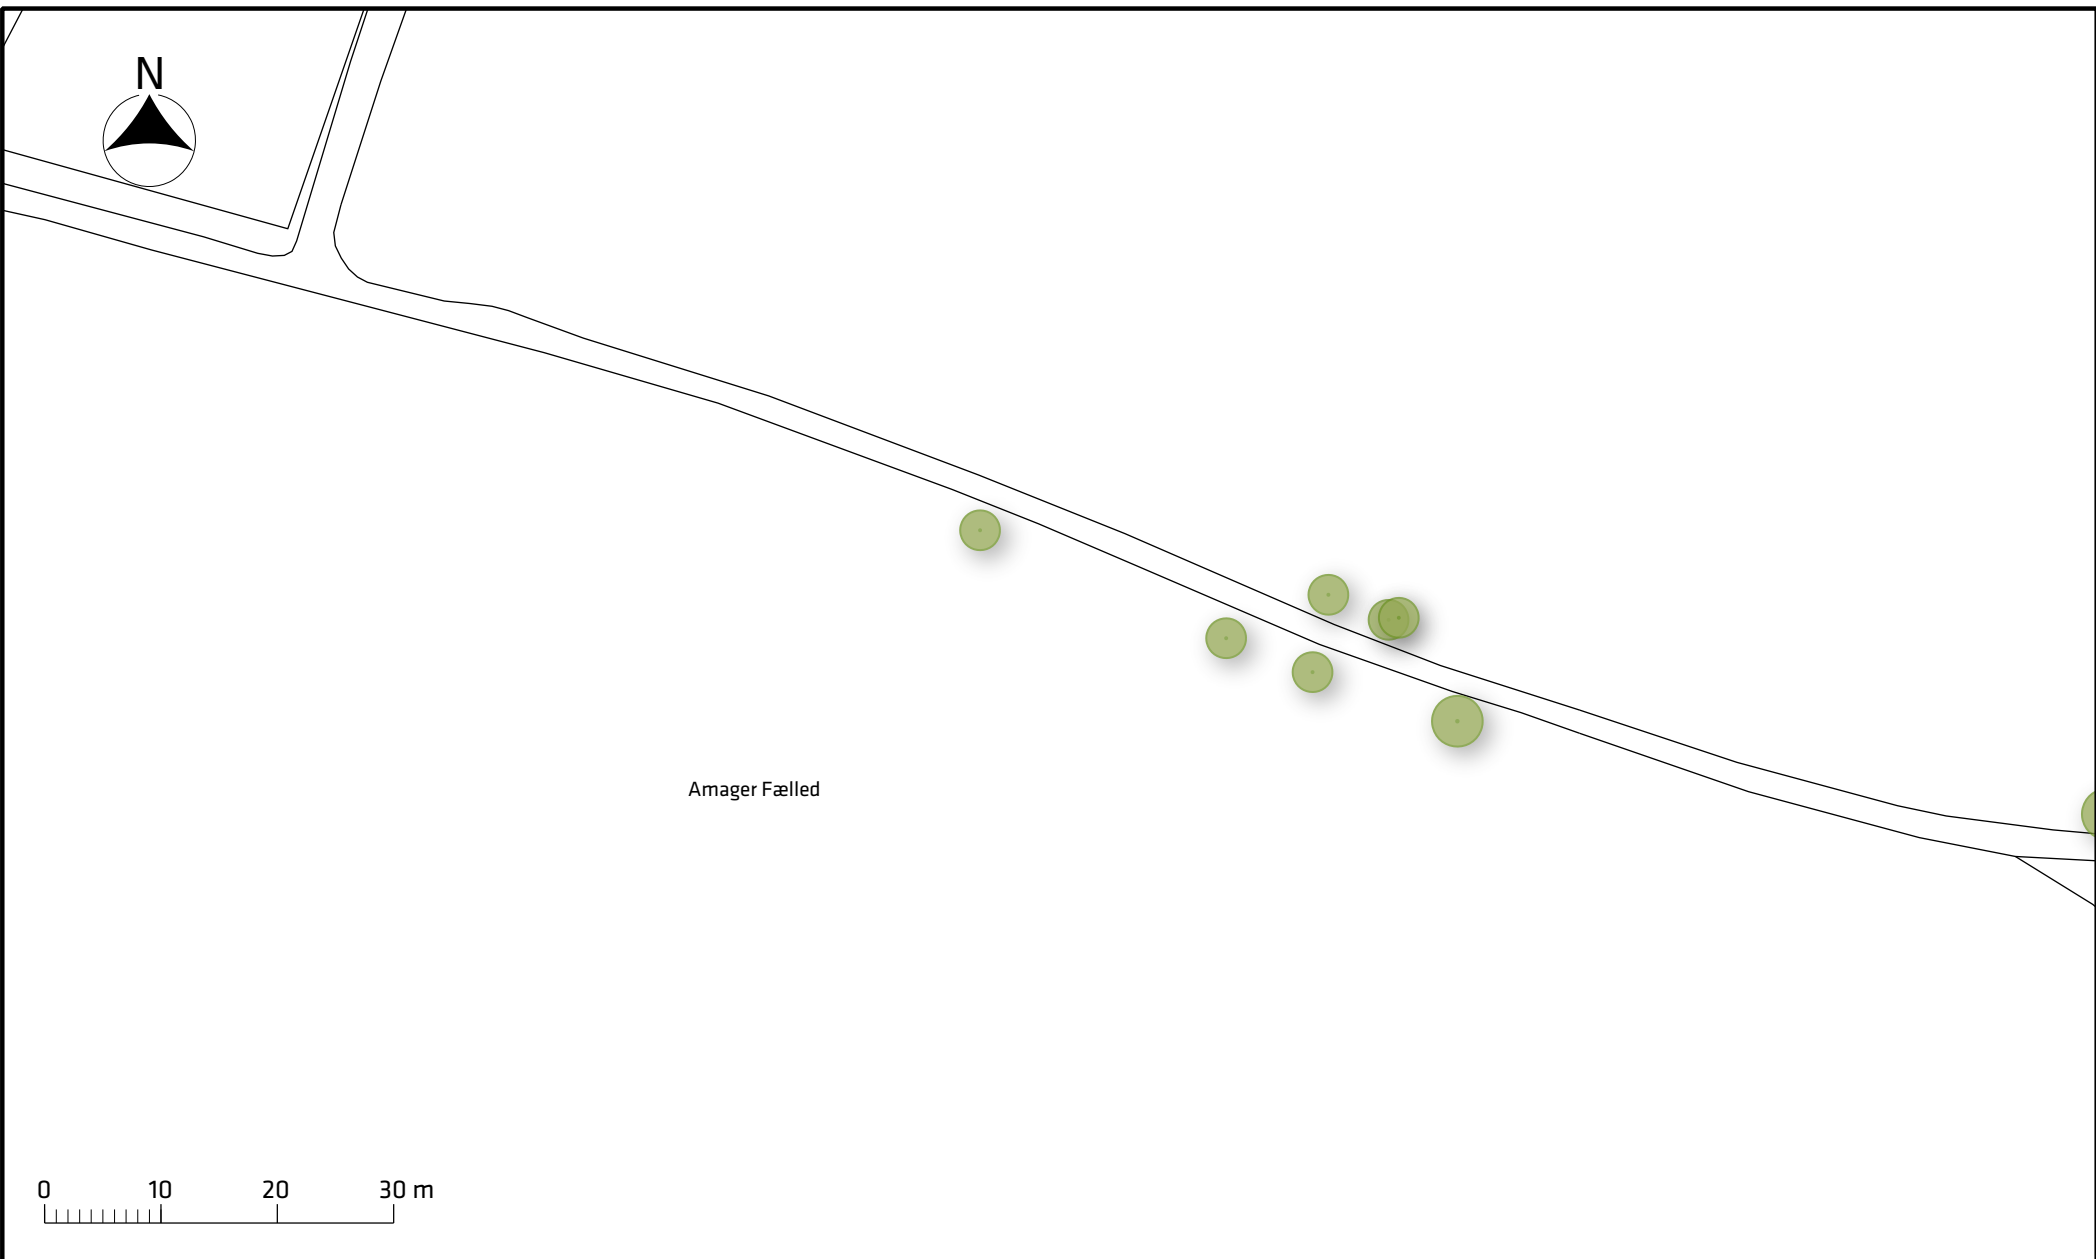

Signaturforklaring

-  Eks. træ

Amager Fælled

Eksisterende forhold

Bilag 2c





Haveforeningen
Faste Batteri

Ørestads Boulevard

Amager Fælled

0 10 20 30 m

Signaturforklaring



Eks. træ

Amager Fælled

Eksisterende forhold

Bilag 2d

