

Signaturforklaring


- Amager Fælled ruten
- Delt sti (gul OB belægning)
- Busket
- Grus
- Afvandingstrug
- Pullert
- Belysning
- Eks. træ / nyt træ

Amager Fælled

Projektforslag





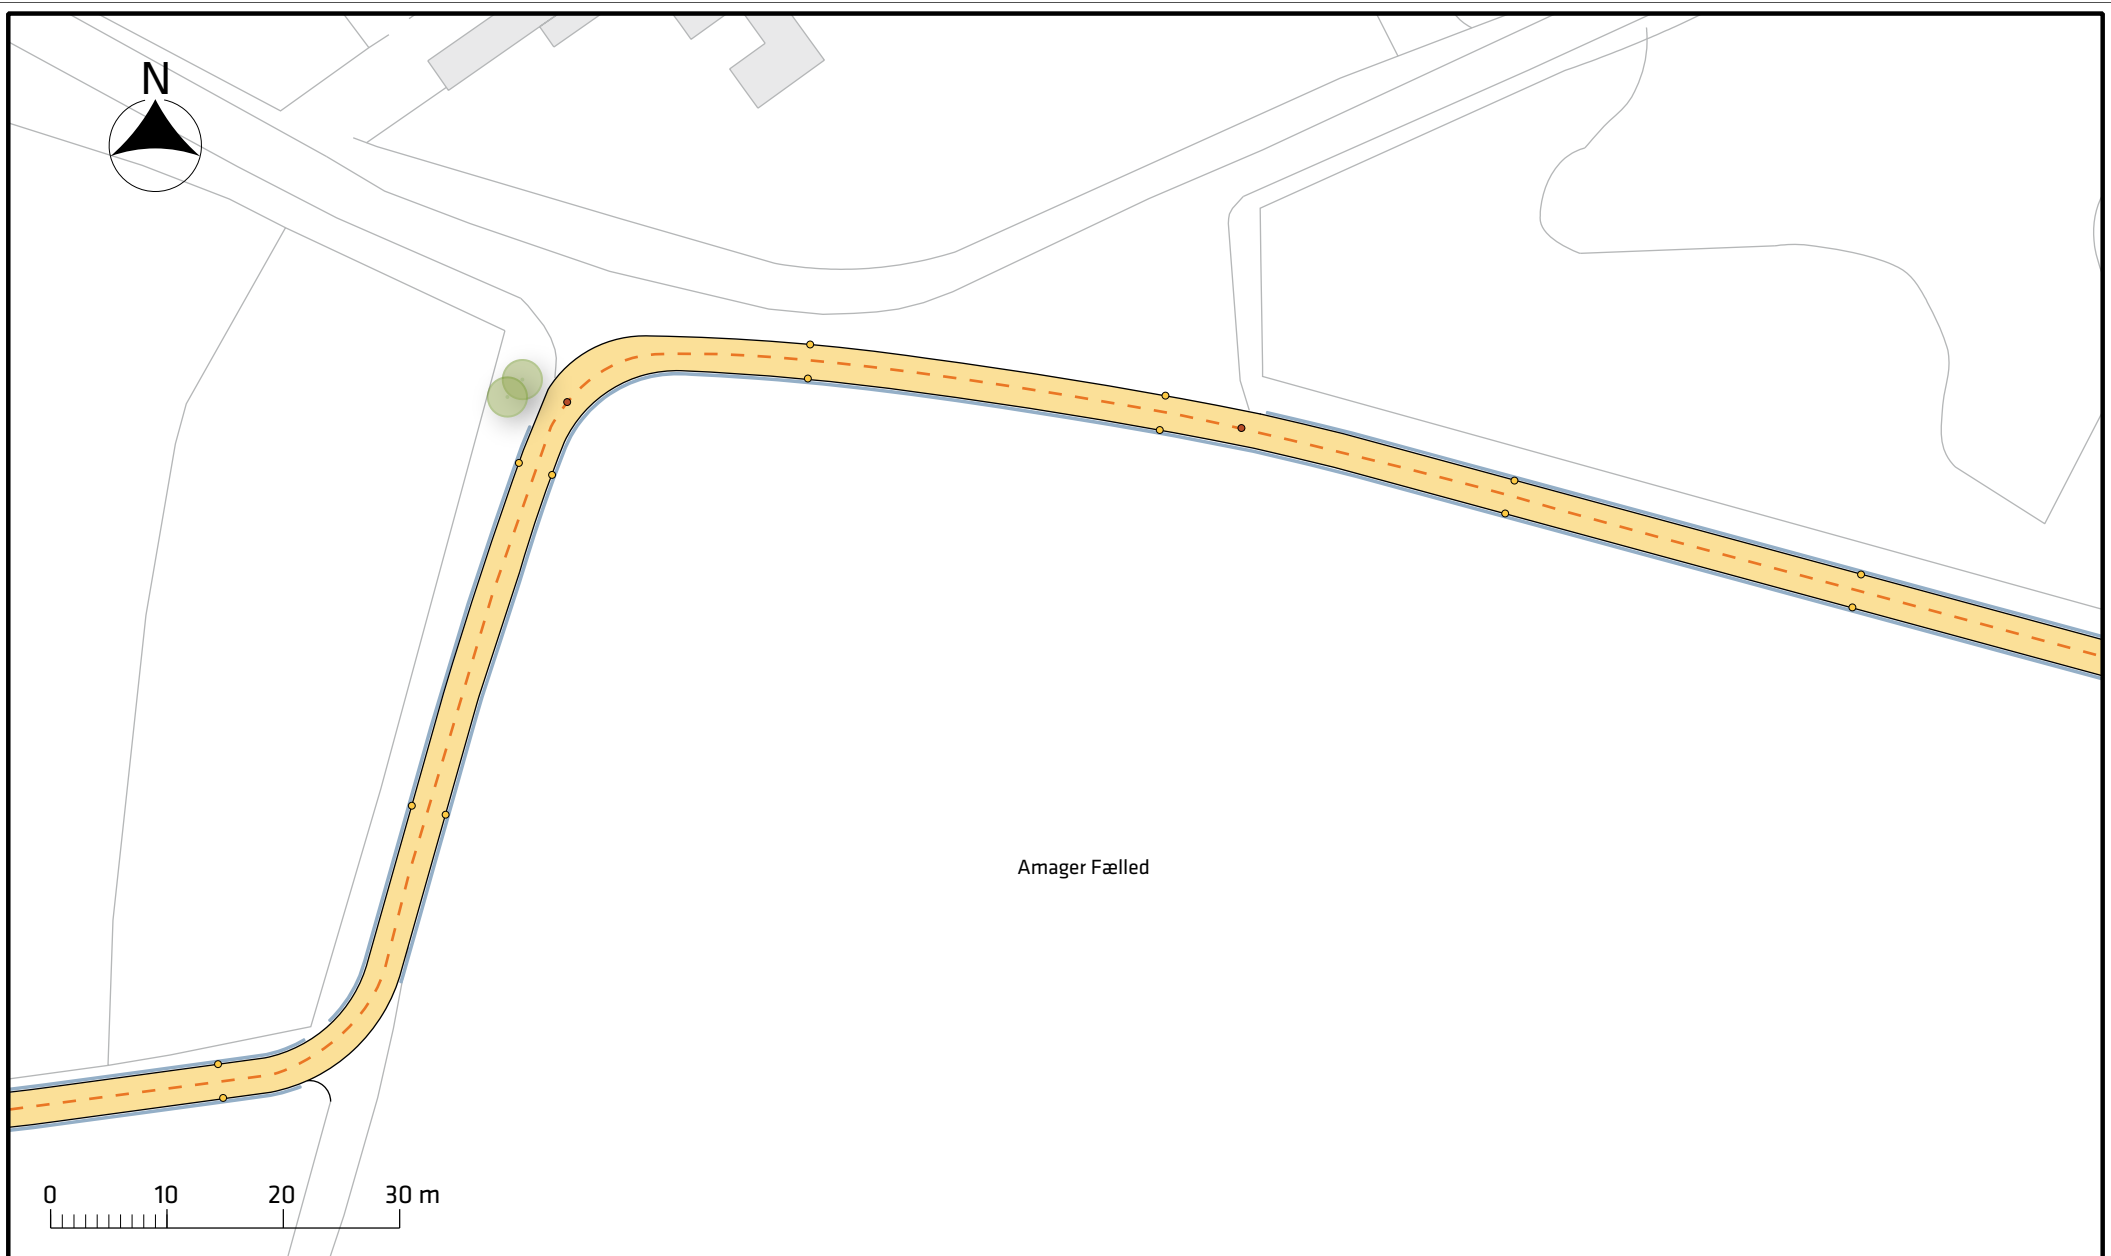

Bilag 3a





Amager Fælled

Signaturforklaring



-  Amager Fælled ruten
-  Delt sti (gul OB belægning)
-  Afvandingstrug
-  Pullert
-  Belysning
-  Eks. træ

Amager Fælled

Projektforslag

Bilag 3b



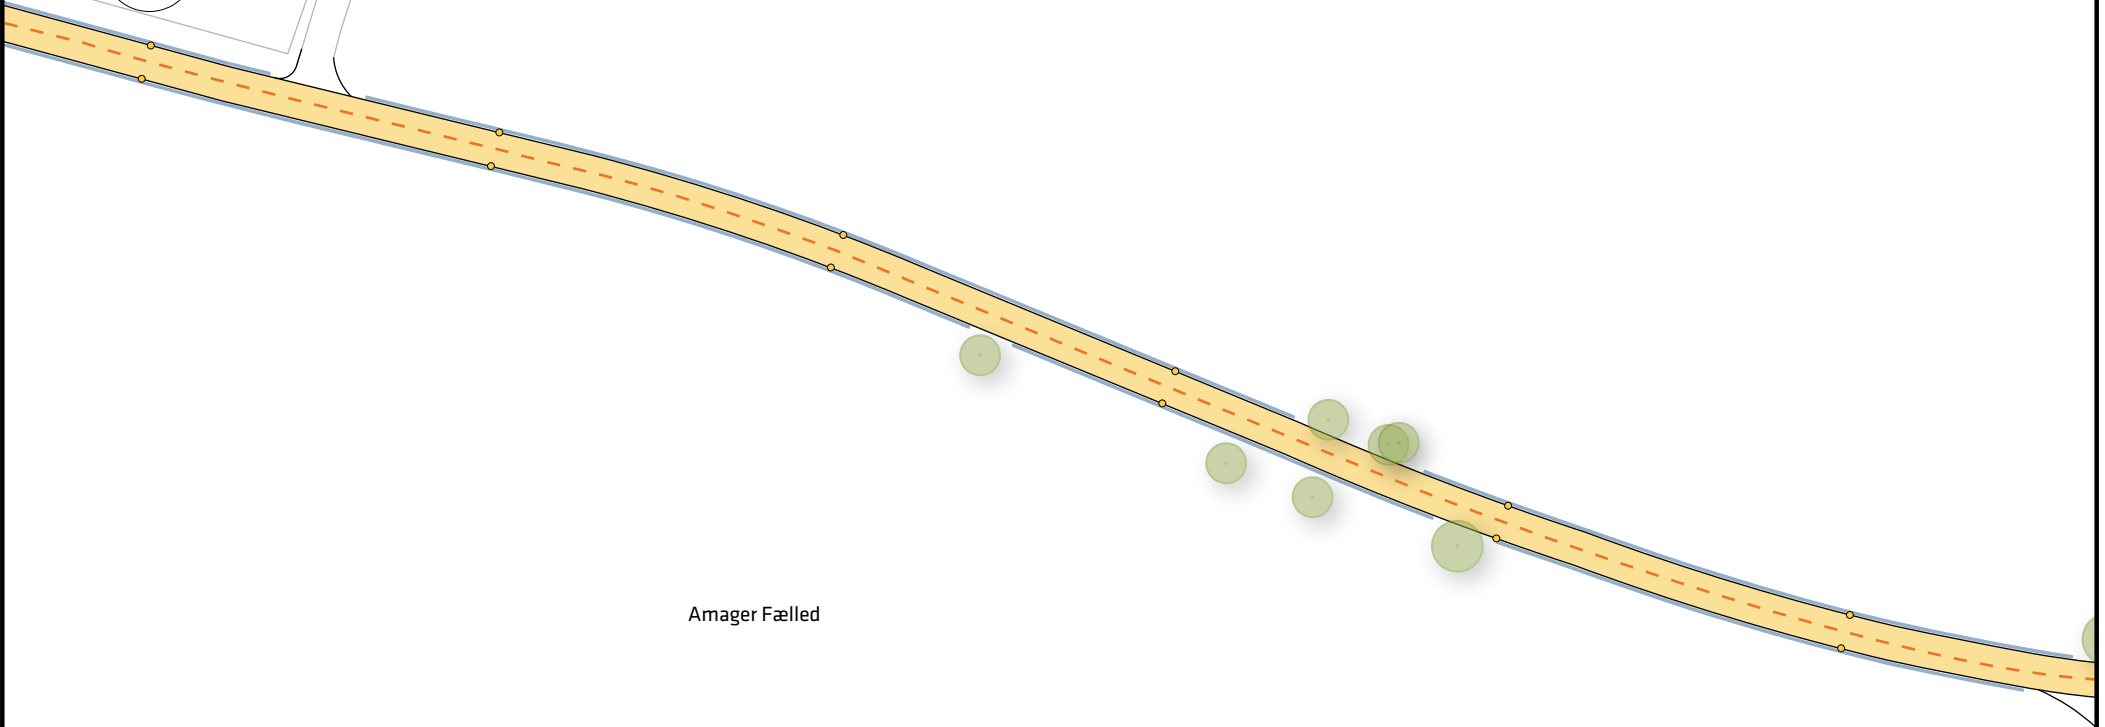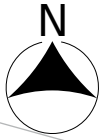

Amager Fælled



Signaturforklaring



- Amager Fælled ruten
- Delt sti (gul OB belægning)
- Afvandingstrug
- Pullert
- Belysning
- Eks. træ

Amager Fælled




Projektforslag

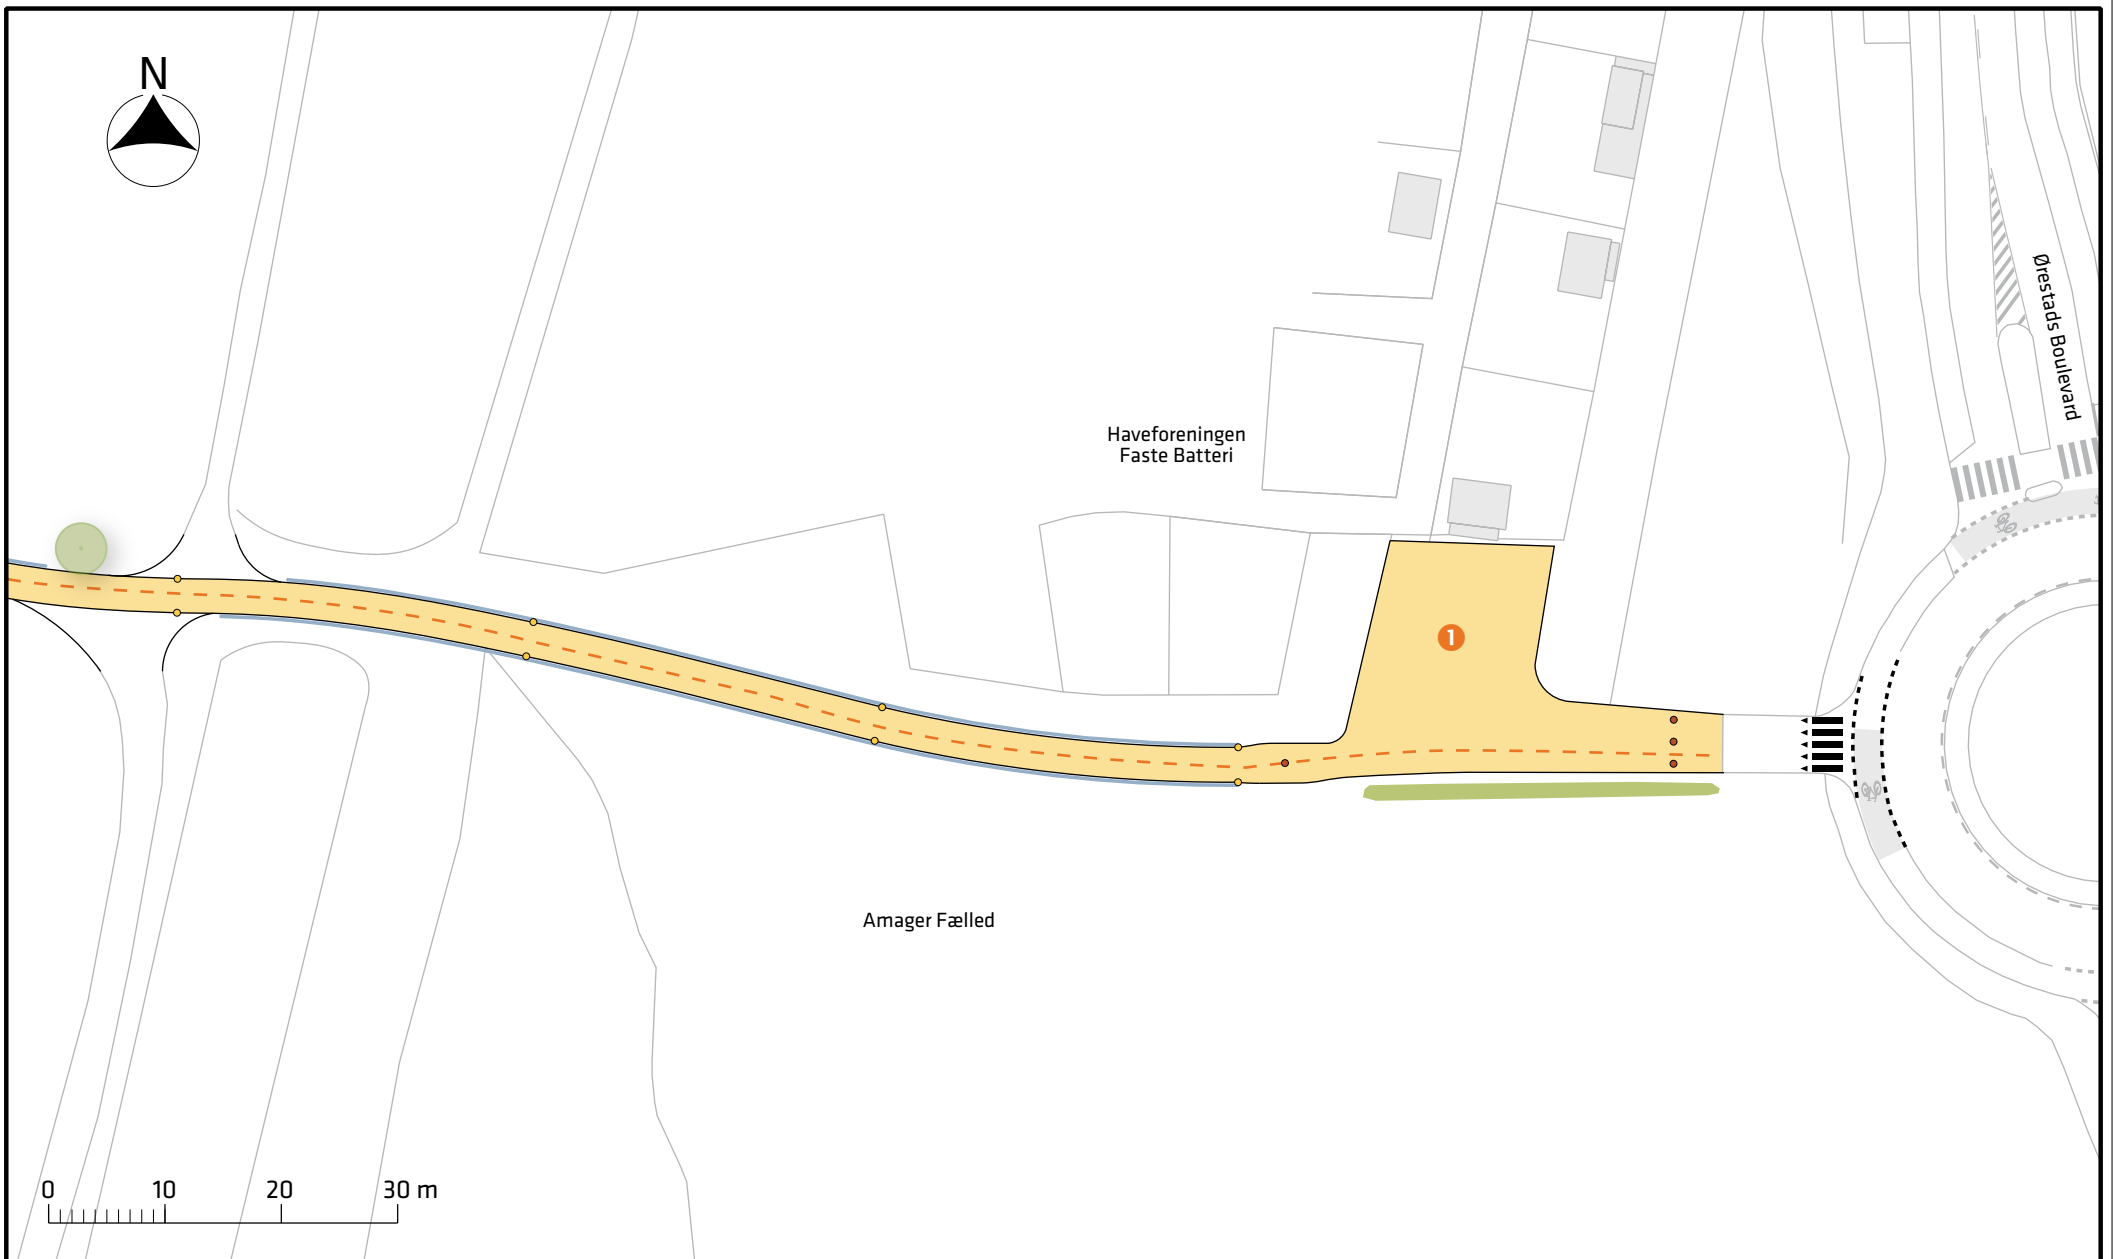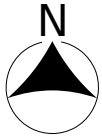


Bilag 3c







Signaturforklaring

-  Amager Fælled ruten
-  Delt sti (gul OB belægning)
-  Afvandingstrug

-  Afvandingsgrøft for vendeplads
-  Pullert
-  Belysning

-  Vendeplads
-  Eks. træ

Amager Fælled

Projektforslag

Bilag 3d

