

--- Anlægsområde

→ Ensretning

Fortov

Cykelgade med kørsel tilladt

Cykelsti

Hegn


NYHAVNS SYDSIDE

Indre By

Projektforslag

BILAG 4 SAMLET




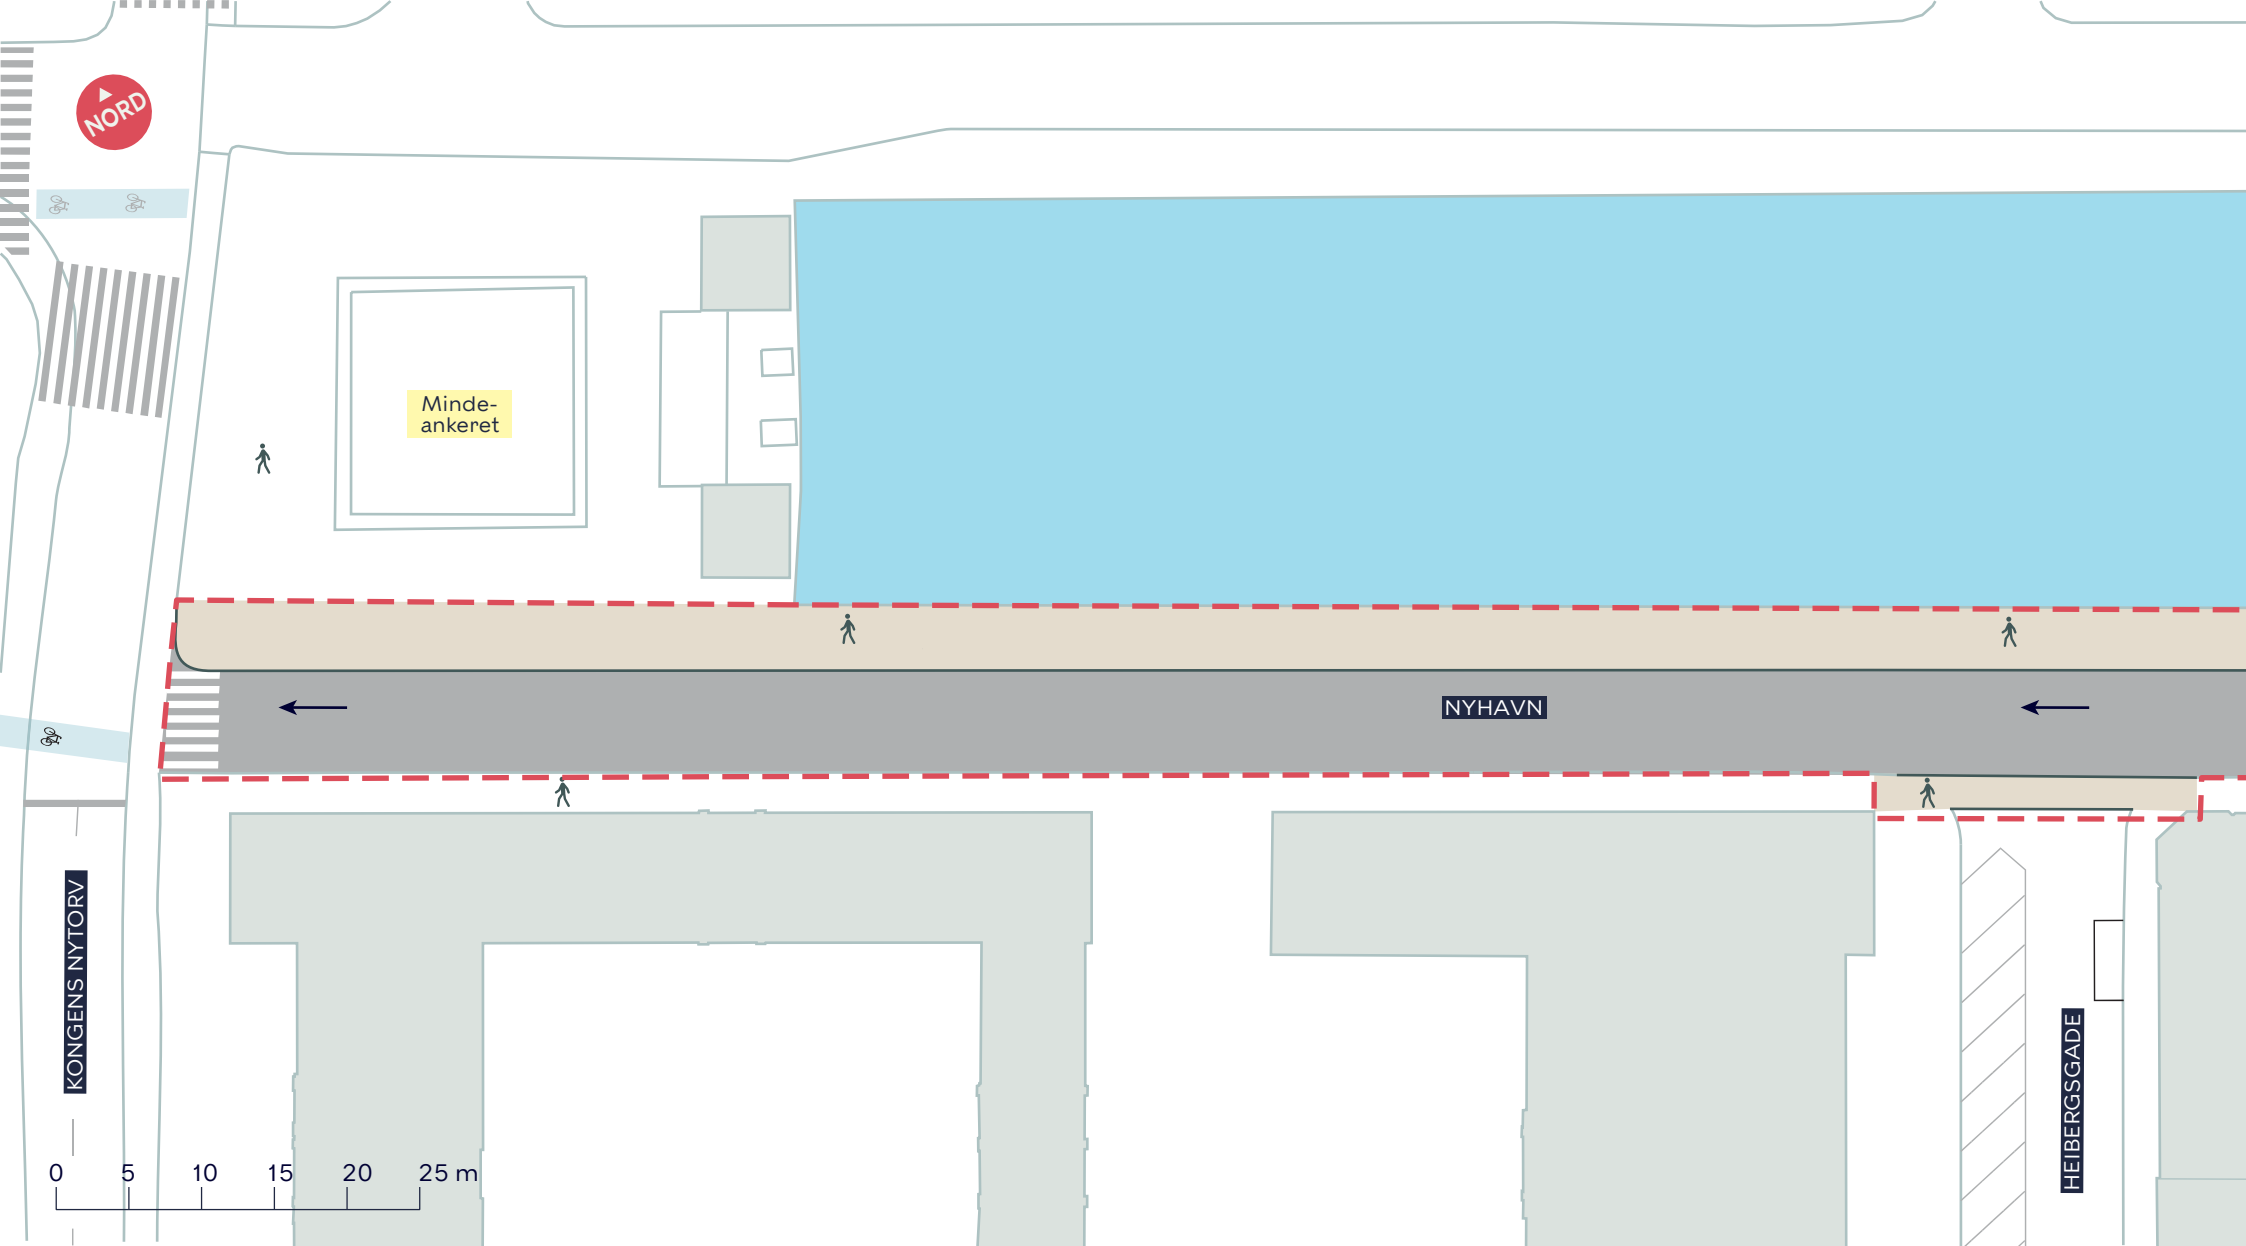





- Anlægsområde
- Fortov
- Cykelgade med kørsel tilladt
- Ensretning

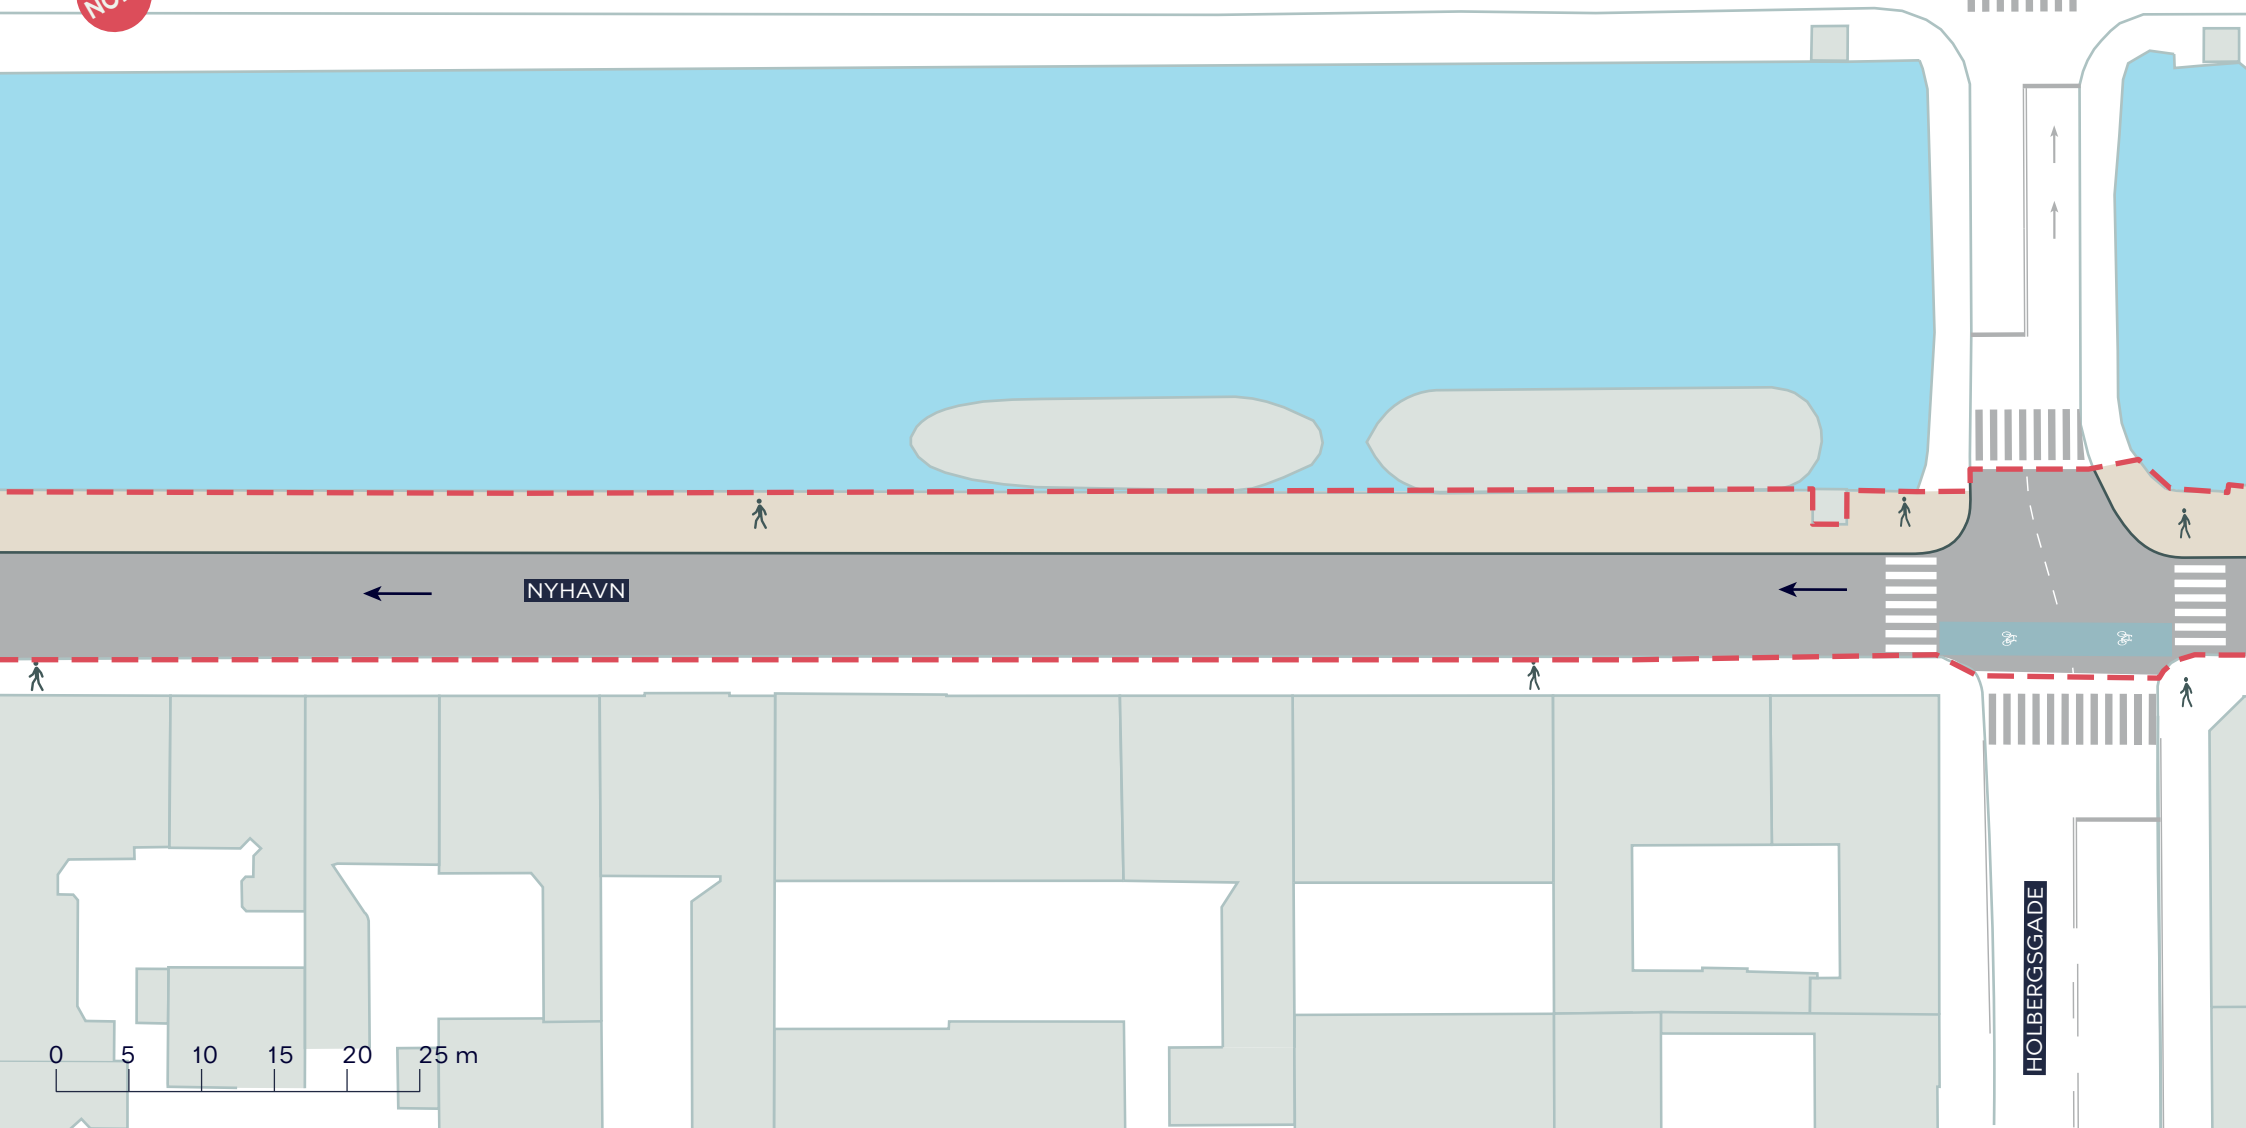NYHAVNS SYDSIDE
Indre By
 Projektforslag
BILAG 4A





-  Anlægsområde
-  Fortov
-  Cykelgade med kørsel tilladt
-  Ensretning


NYHAVNS SYDSIDE

Indre By

Projektforslag

BILAG 4B



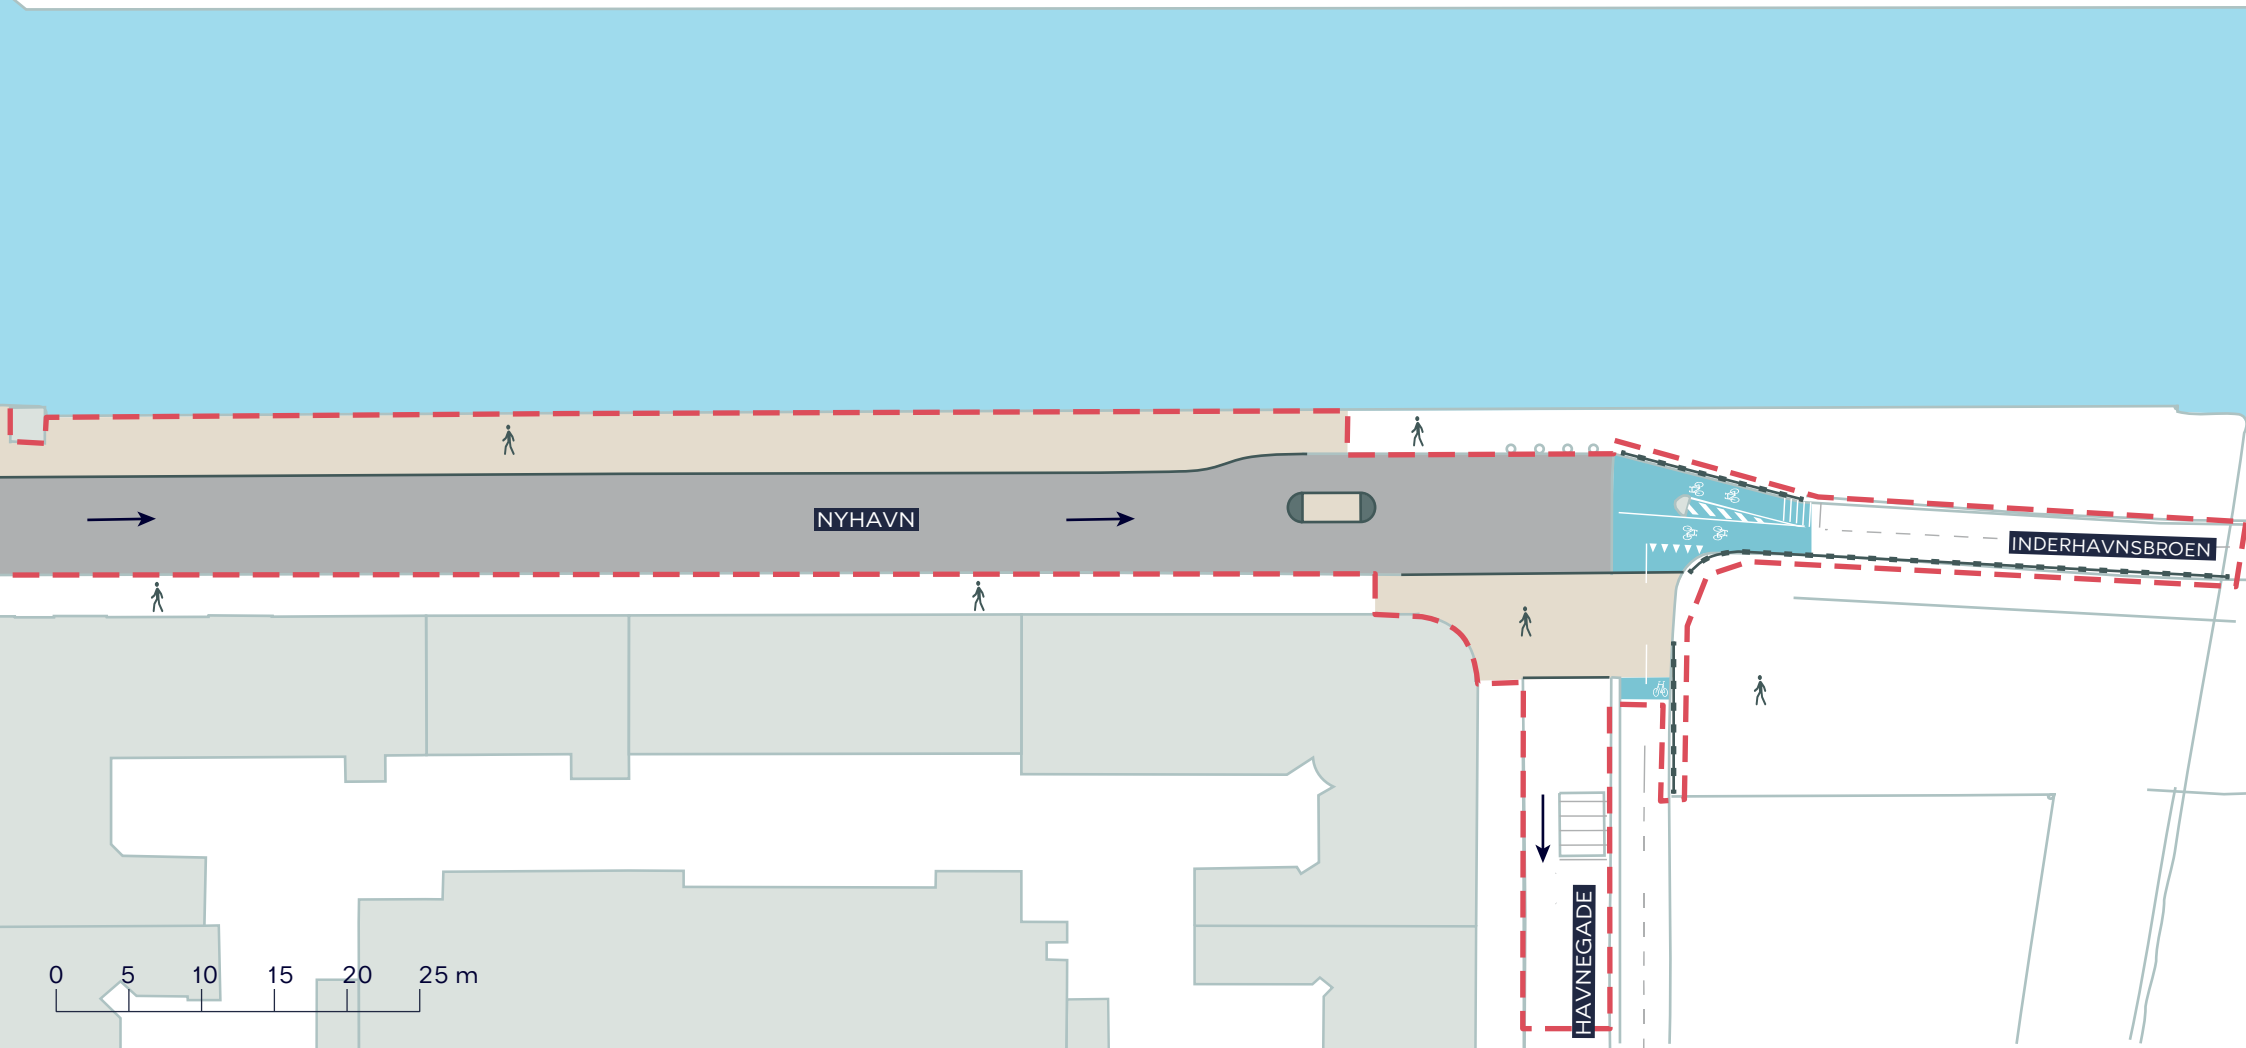

-  Anlægsområde
-  Fortov
-  Cykelgade med kørsel tilladt
-  Cykelsti
-  Hegn
-  Ensretning

NYHAVNS SYDSIDE
Indre By
Projektforslag
BILAG 4C

