


ISOMETRI



PLANTEGNING




FUNKTIONER OG AREALER

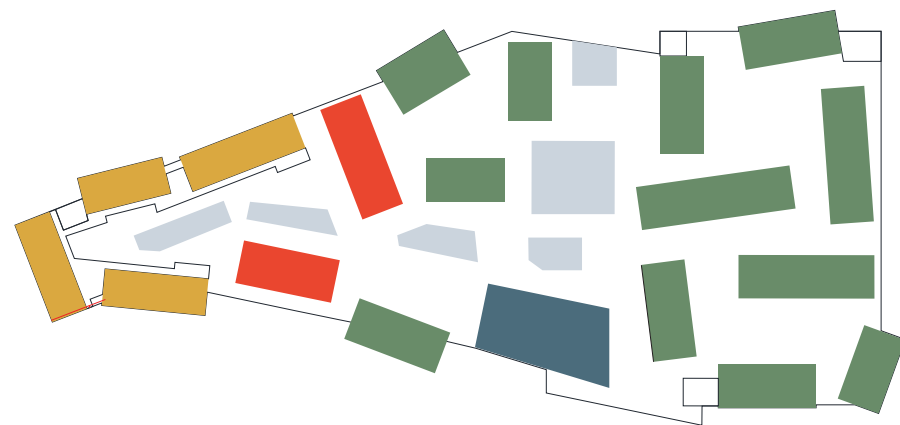


- UNGDOMSBOLIGER - 35 M2
- BOLIGER - 95 M2
- FITNESS CENTER
- FLEXIBELT AREAL BOLIGER ELLER UNGDOMSBOLIGER
- FRIAREAL - 6900 M2 (57%)

ETAGER

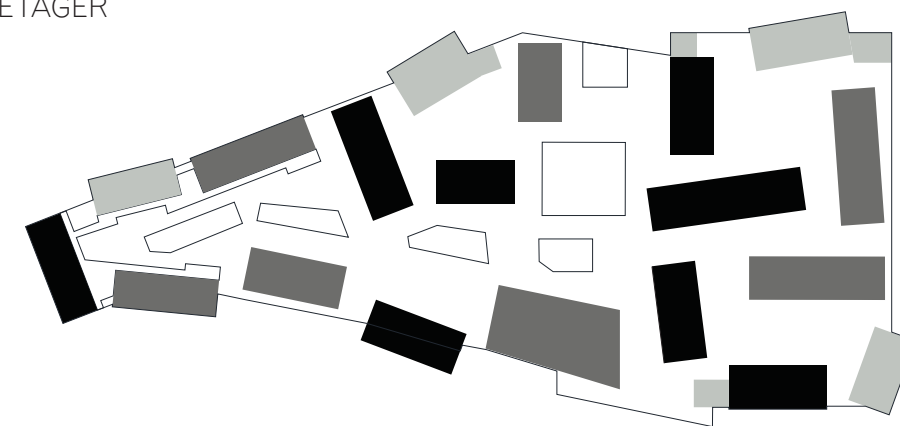


- CENTER : 12 M
- 2 ETAGER : 6.8 M + 12 M = 18.8 M
- 3 ETAGER : 10.2 M + 12 M = 22,2 M
- 4 ETAGER : 13.6 M + 12 M = 25.6 M


PRINCIPSNIT 1:500

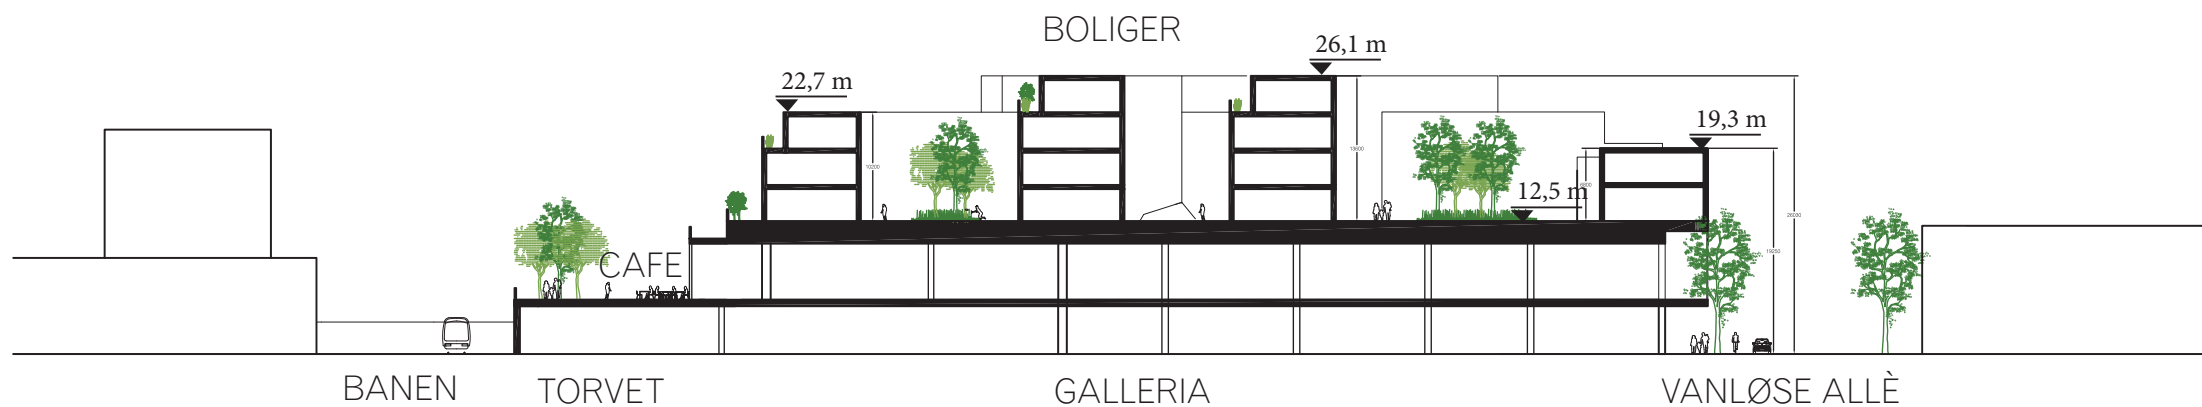


OPSTALT FØR OG EFTER - NORDFACADEN

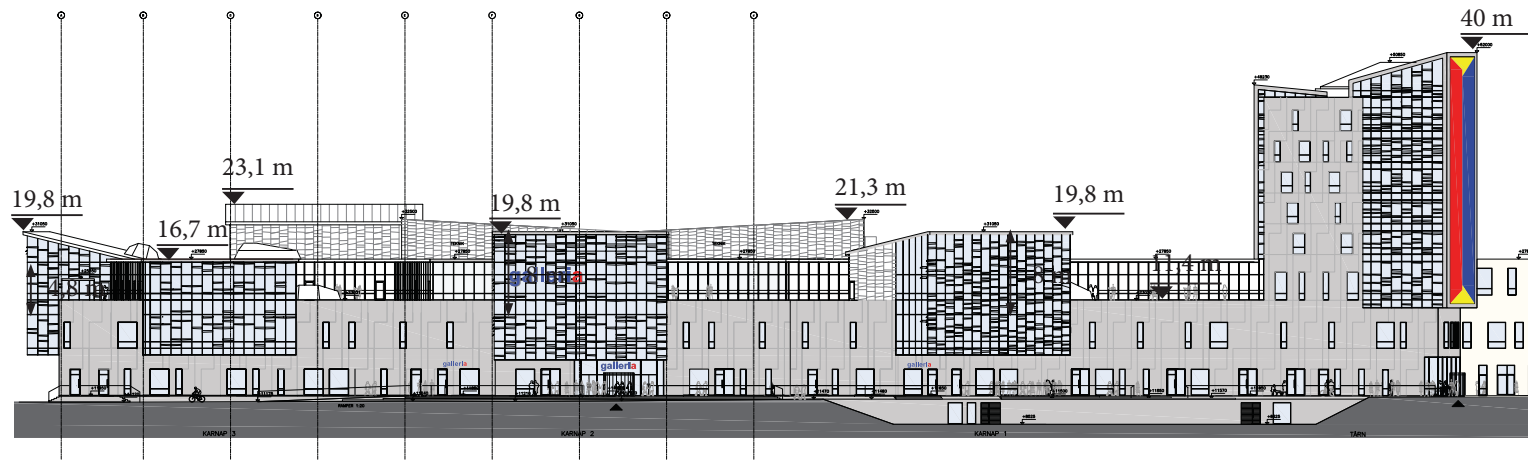


FACADE - CF MØLLERS PROJEKT

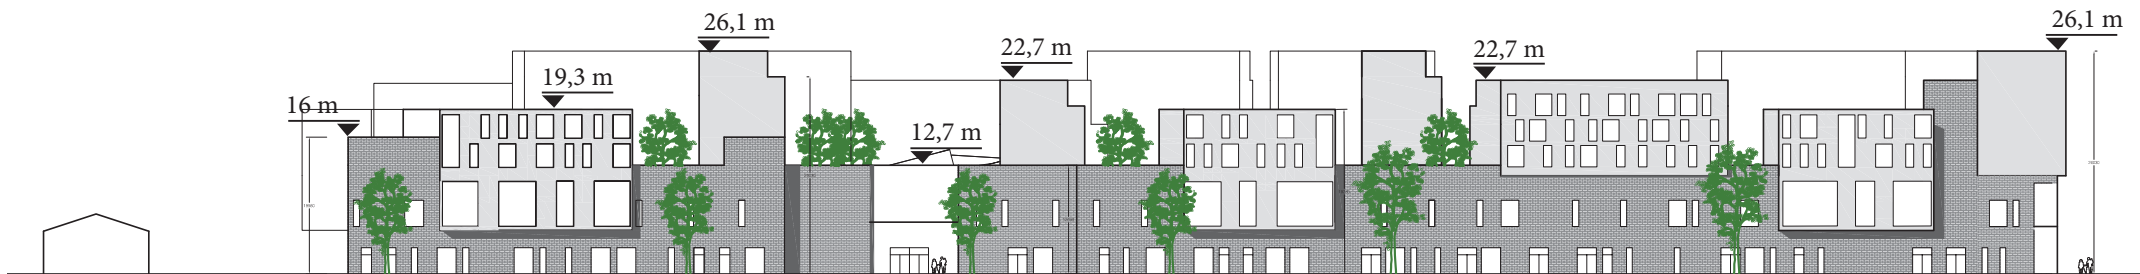


FACADE - NUVÆRENDE PROJEKT

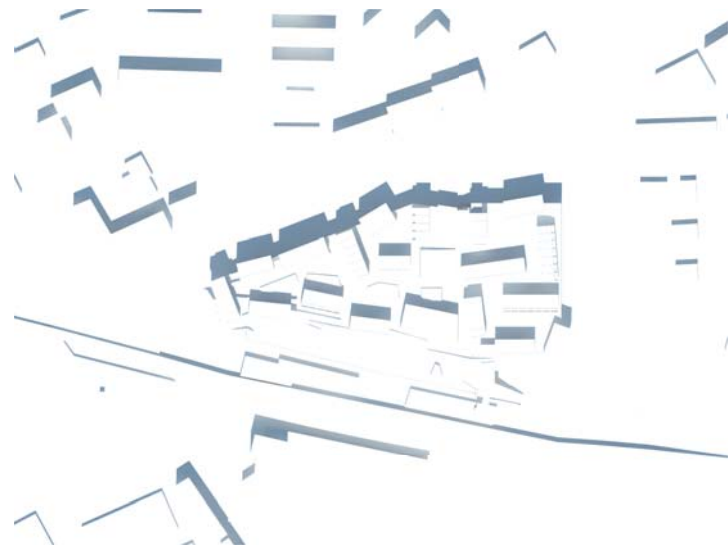


21. JUNI KL. 12.00

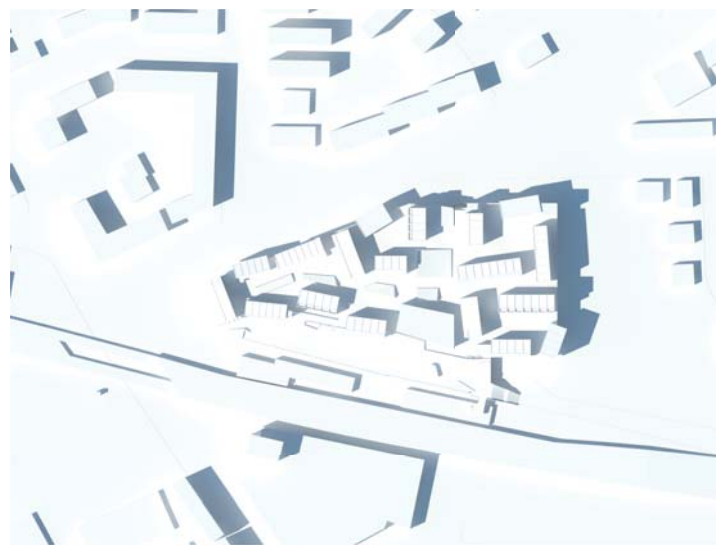


21. JUNI KL. 15.00

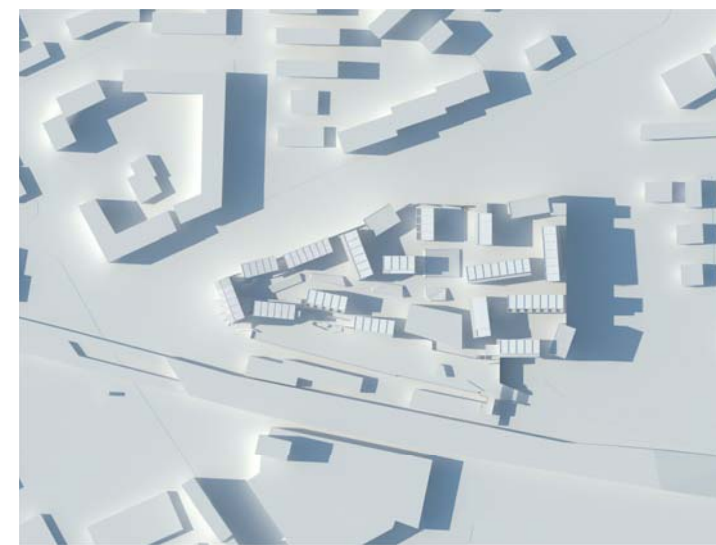


21. JUNI KL. 17.00

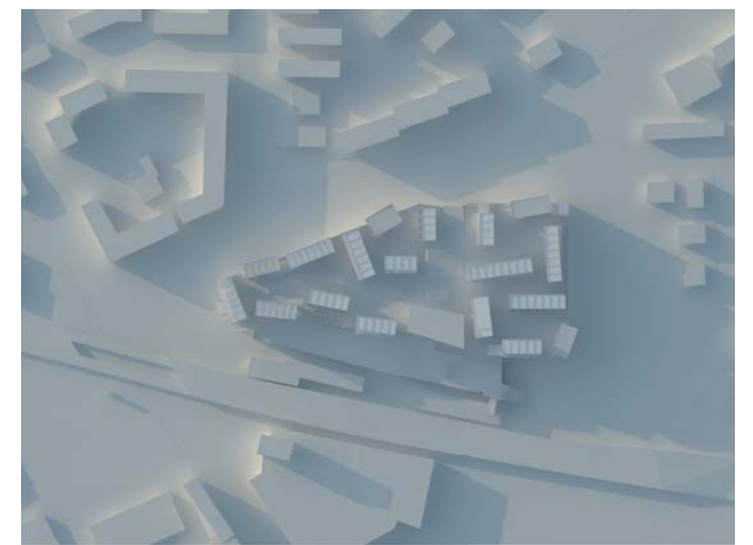


21. JUNI KL. 19.00

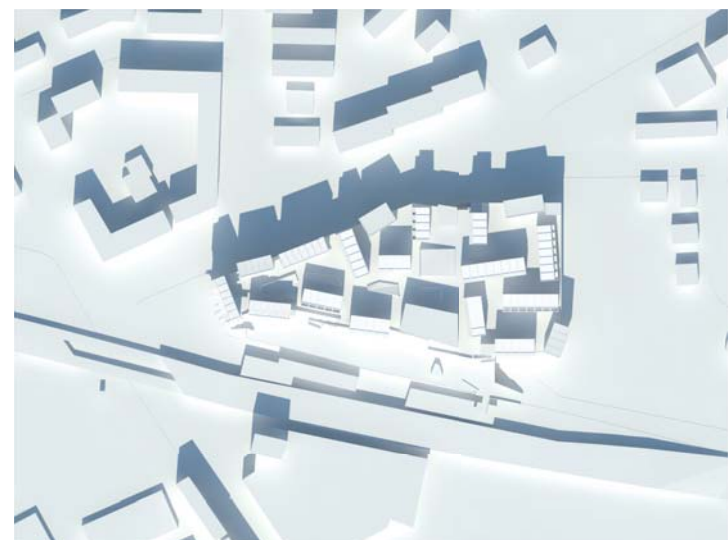

21. MARTS KL. 12.00

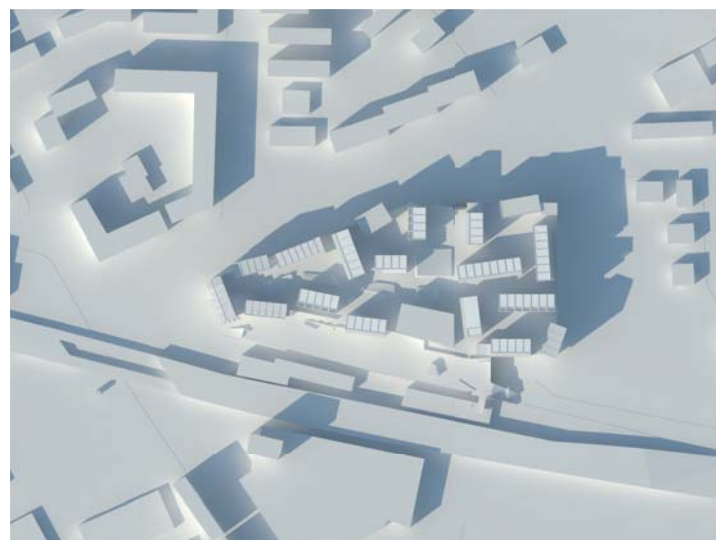

21. MARTS KL. 15.00

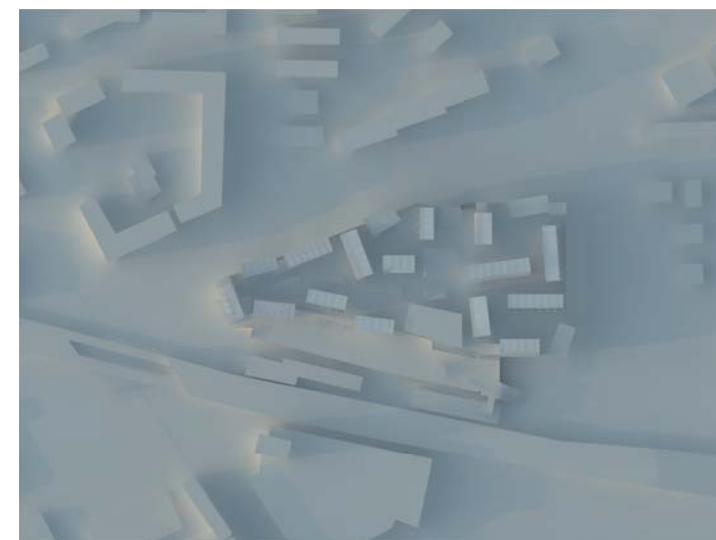

21. MARTS KL. 17.00




21. MARTS KL. 17.00


SKYGGEDIAGRAMMER I FORHOLD TIL NABOERNE - 24 METER

POLYFORM

PROJEKT: Vanløse Galleria
DATO: 27.03.2015
FASE: Lokalplan - skitsefasen

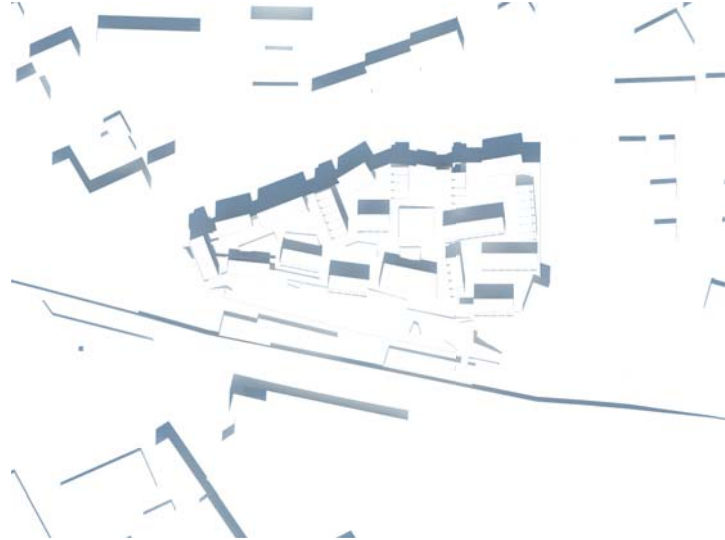


21. JUNI KL. 12.00

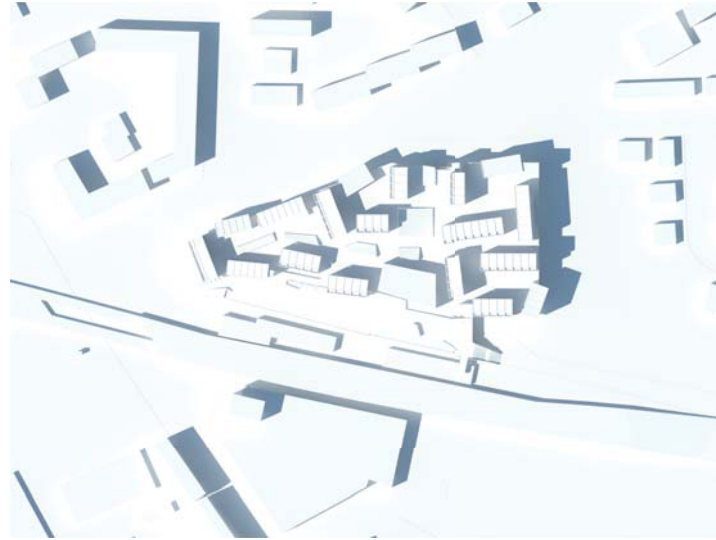


21. JUNI KL. 15.00




21. JUNI KL. 17.00

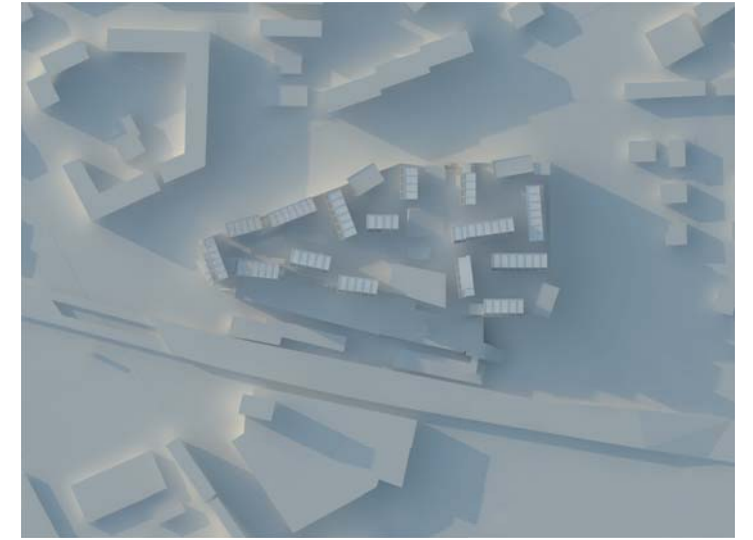


21. JUNI KL. 19.00

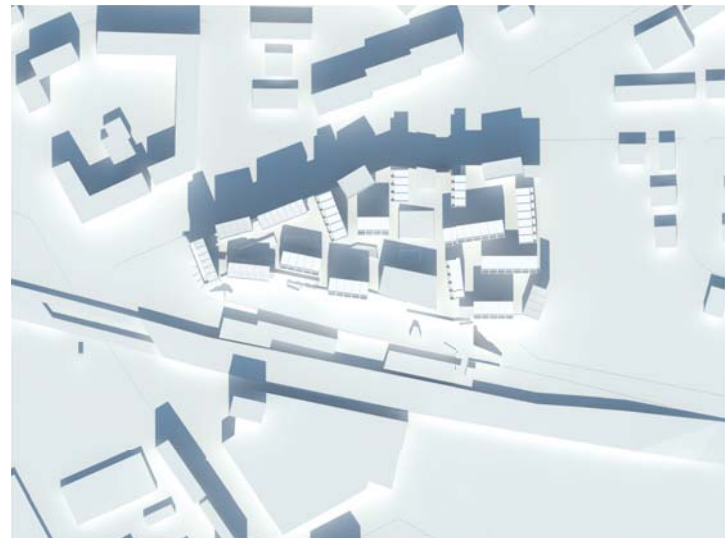


21. MARTS KL. 12.00

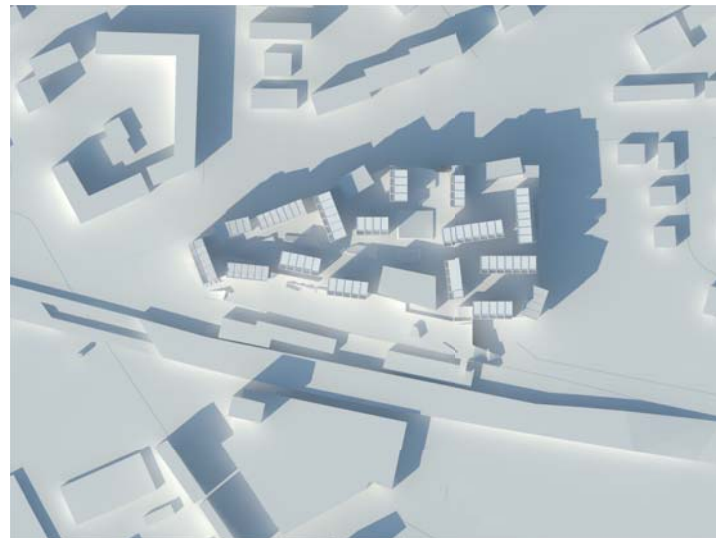

21. MARTS KL. 15.00

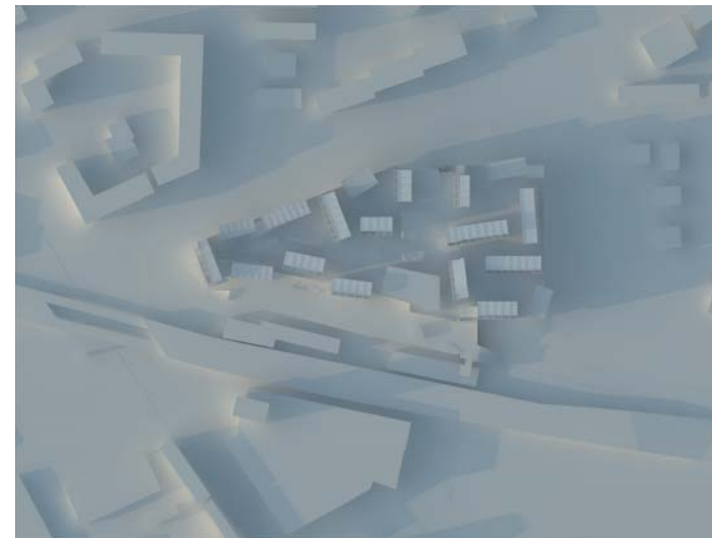

21. MARTS KL. 17.00

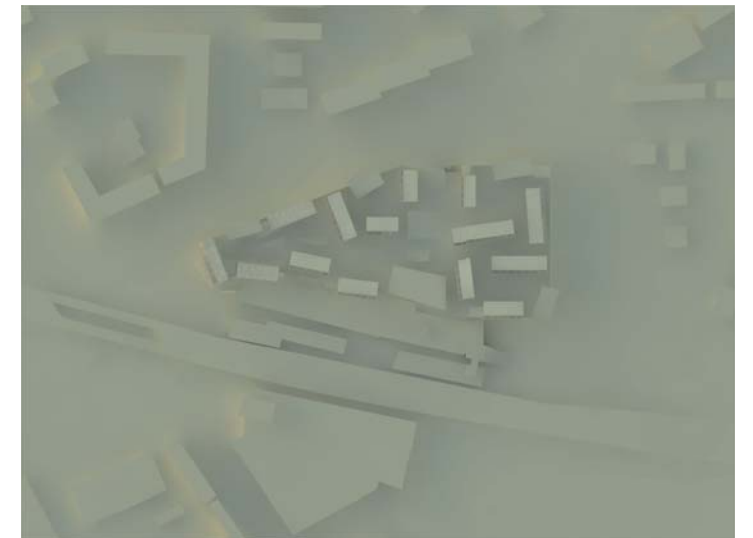

21. MARTS KL. 17.00

SKYGGEDIAGRAMMER I FORHOLD TIL NABOERNE 26 METER

POLYFORM

PROJEKT: Vanløse Galleria
DATO: 27.03.2015
FASE: Lokalplan - skitsefasen

























VANLØSE GALLERIA - 23.04.2015
VISUALISERINGER HOVEDINDGANGEN MED BOLIGER



POLYFORM

PROJEKT: Vanløse Galleria
DATO: 27.03.2015
FASE: Lokalplan - skitsefasen



POLYFORM

PROJEKT: Vanløse Galleria
DATO: 27.03.2015
FASE: Lokalplan - skitsefasen




POLYFORM

PROJEKT: Vanløse Galleria
DATO: 27.03.2015
FASE: Lokalplan - skitsefasen



POLYFORM

PROJEKT: Vanløse Galleria
DATO: 27.03.2015
FASE: Lokalplan - skitsefasen

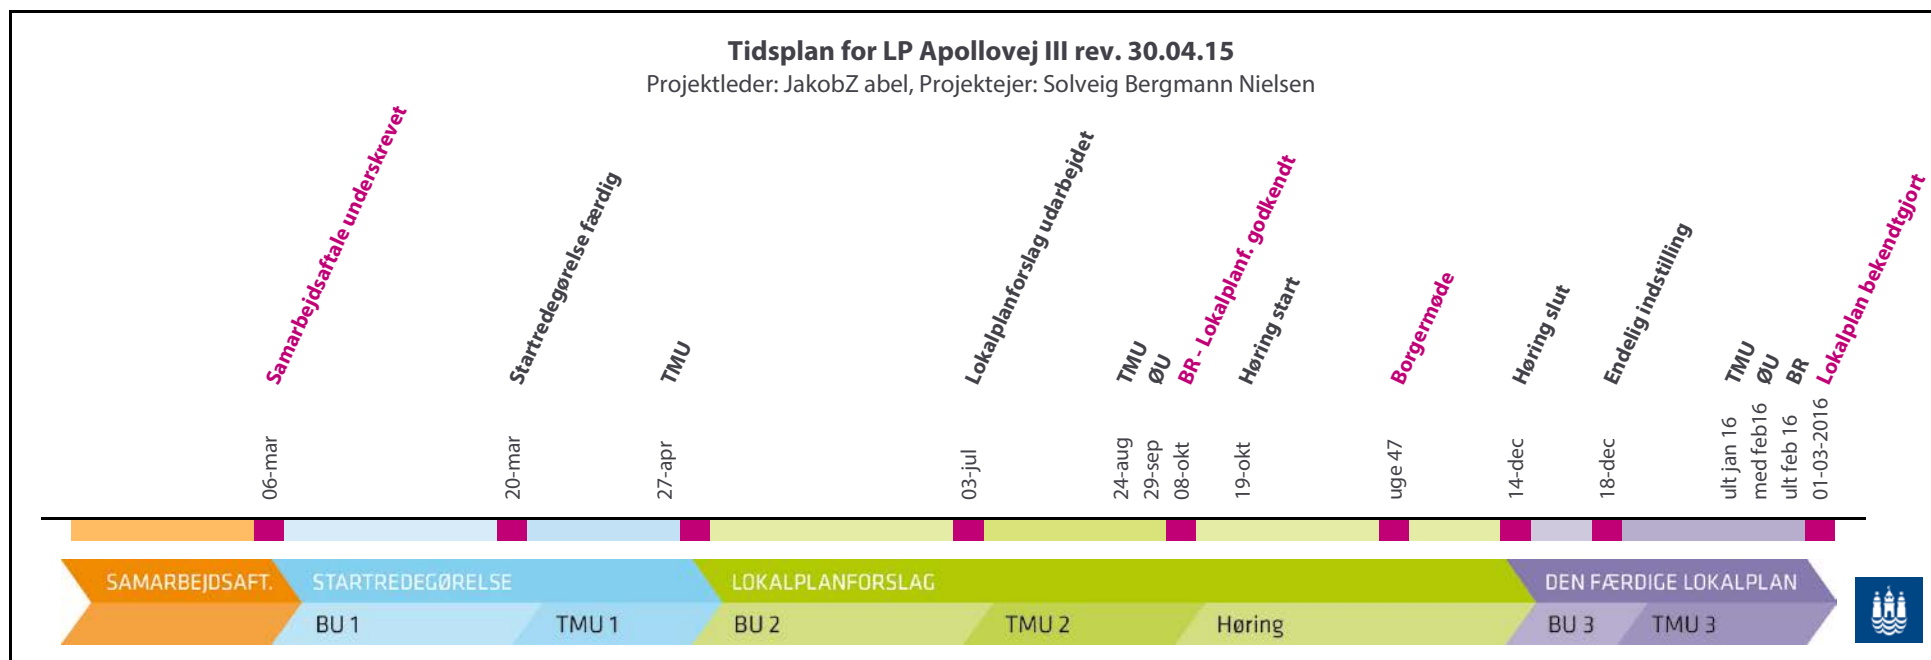

Datoer i Samarbejdsaftalen

Nedenstående er datoer for de aftaler, der fremgår af Samarbejdsaftalen:

Dato:	Materiale:
06-03-2015	Samarbejdsaftale indgået
13-03-2015	Bygherre afleverer materiale til startredøgørelsen / opstartsnotatet
17-03-2015	Byens Udvikling (BU) fremsender startredøgørelsen / opstartsnotatet til bygherre til kommentering
19-03-2015	BU modtager eventuelle bemærkninger til startredøgørelsen fra bygherre
29-04-2015	Møde hvor BU melder tilbage til bygherre om den politiske behandling af startredøgørelsen
15-06-2015	BU sender lokalplanforslag til kommentering hos bygherre
22-06-2015	Bygherre sender evt. bemærkninger til lokalplanforslaget
02-11-2015	BU sender evt. invitation til borgermøde til bygherre
18-12-2015	Bygherre fremsender evt. supplerende materiale og besvarer evt. spørgsmål
20-01-2016	BU melder tilbage til bygherre om den politiske proces
01-03-2016	Lokalplanen bekendtgøres