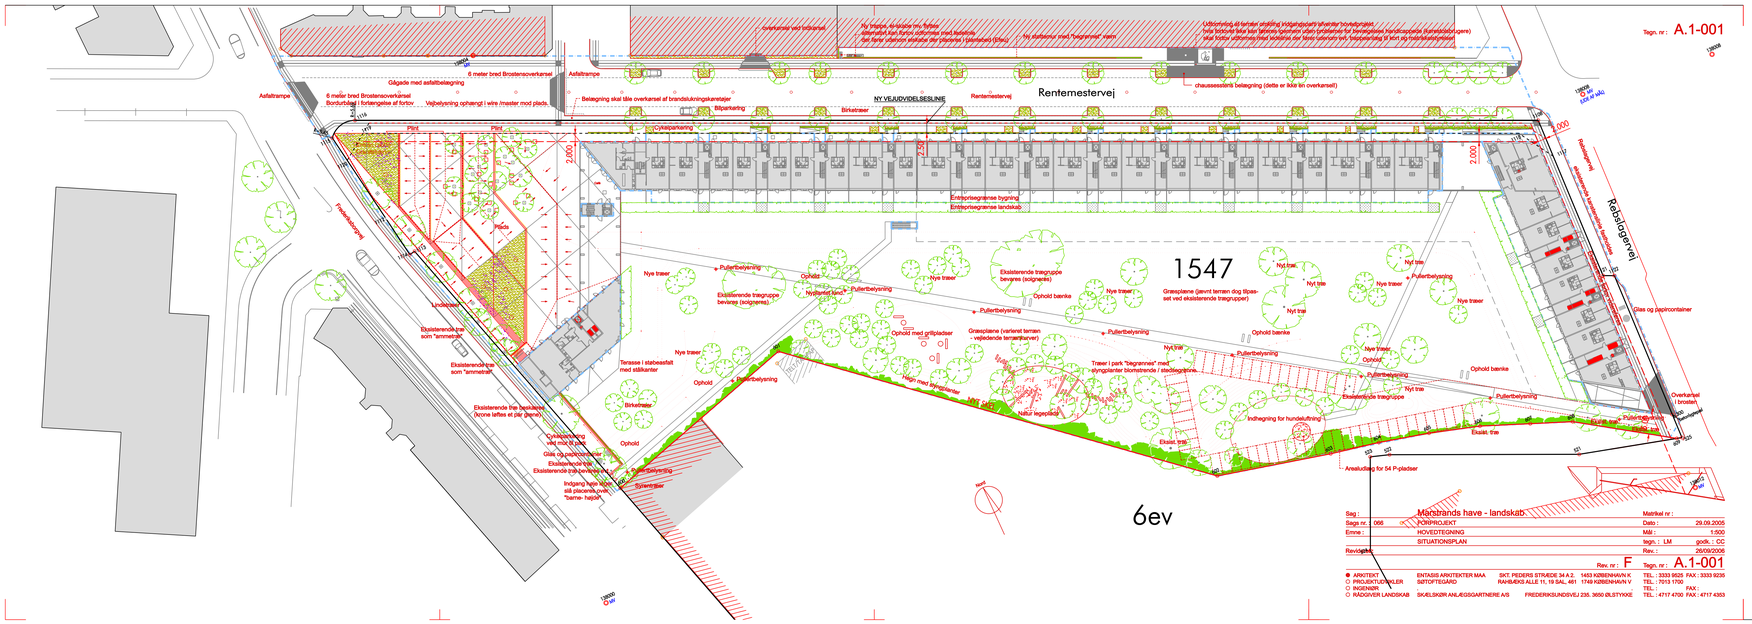

Sag :	Marstrands have - landskab.	Matrikel nr :	
Sags nr. : 066	FORPROJEKT	Dato :	29.09.2005
Emne :	HOVEDTEGNING	MÅL :	1:500
	SITUATIONSPLAN	tegn. : LM	godk. : CC
Revision :		Rev. :	26/09/2006
	Rev. nr : F	Tegn. nr :	A.1-001

● ARKITEKT	ENTASIS ARKITEKTER MAA	SKT. PEDERS STRÆDE 34 A.2. 1453 KØBENHAVN K	TEL : 3333 9525 FAX : 3333 9235
○ PROJEKTLEDER	SØTOFTEGÅRD	RAMBUSKI ALLE 11, 19 SAL, 461 1748 KØBENHAVN V.	TEL : 7013 1700
○ INGENIØR			TEL : FAX :
○ RÅDGIVER LANDSKAB	SKÆLSKØR ANLÆGSGARTNERE A/S	FREDERIKSLUNDSVEJ 235, 3650 ØLSTYKKE	TEL : 4717 4700 FAX : 4717 4353

REV.	DATO	ÆNDE	UDARB.	KONTROL	GODK.

Matr.nr. 1547 Utterslev, København

ÆNDE

Ophævelse af 2.5m vejudlæg i sydsiden af Rentemestervej

	UDARB.	KONTROL	GODK.	MÅL	MÅLENH.	FILE	TEGN. NR.	REV.
DATO	2006.11.30			1:500	5209	mm-1:ab	5209-15	
NAVN								

TVILUM. LANDINSPEKTØRFIRMA A/S — tvilum@tvilum.dk
DK. JERNBANEVEJ 4E - 3460 BIRKERØD — Tlf. 48 20 11 00
TÅNEBURP STATIONSVEJ 13 - 2770 KASTRUP — Tlf. 32 52 61 00
NÆRINGVÆJ 36 - 3500 VÆRLØSE/KBH. — Tlf. 47 72 66 44
ØSTERGADE 20A - 3600 FREDERIKSVÆRK — Tlf. 47 39 01 00