


DYBBØLSGADE

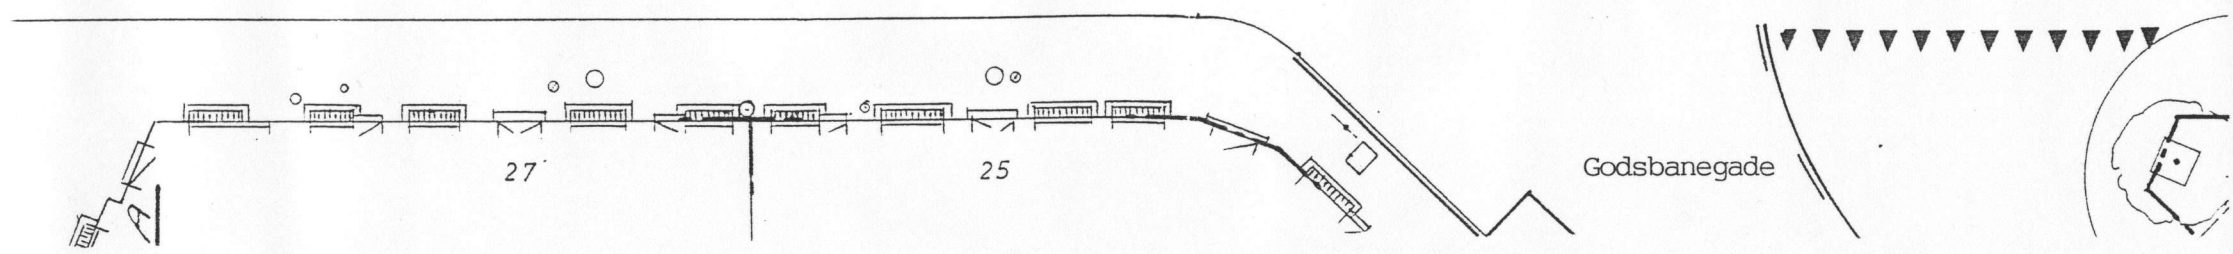

ØVRE DYBBØLSGADE  
GADEBEGRØNNING

EKST. FORHOLD v. Godsbanegade

Dato: 30/10-06

MÅL: 1:250

Tegn. nr: DYB 0610 O 3

*FirmaMentha*

Istedgade 79, 1650 København V, Danmark / Tlf +45 3331 5694 - Fax +45 3325 7179 / Email: vestergrov@dk-online.dk