


Kælder: 91,5 m²

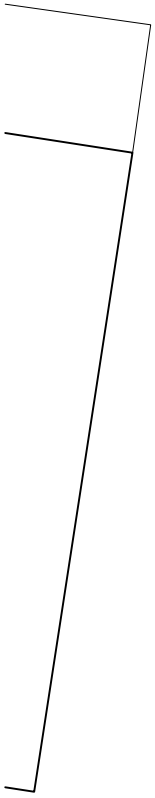

0		50		100	
DEN GAMLE REMISEHAL					
Dispositionstørrelse					
Emne: Kælderplan - Toilet i kælder					
Rev.Emne: --					
Mål: 1:200					
Tegnet: KLH Kontrol: -- Sagsnr: 09-06 Filnavn: M_A_K_1_10					
BEP Arkitekt A/S - Bredgade 25E, 5.sal - 1260 København K - Tel.: 3311 3711 - www.bbp.dk					
Tegn.nr.	Rev.				
DA	1_10				
	02.06.09				


DA 1_11



Fællesgård

Engshavevej

Port

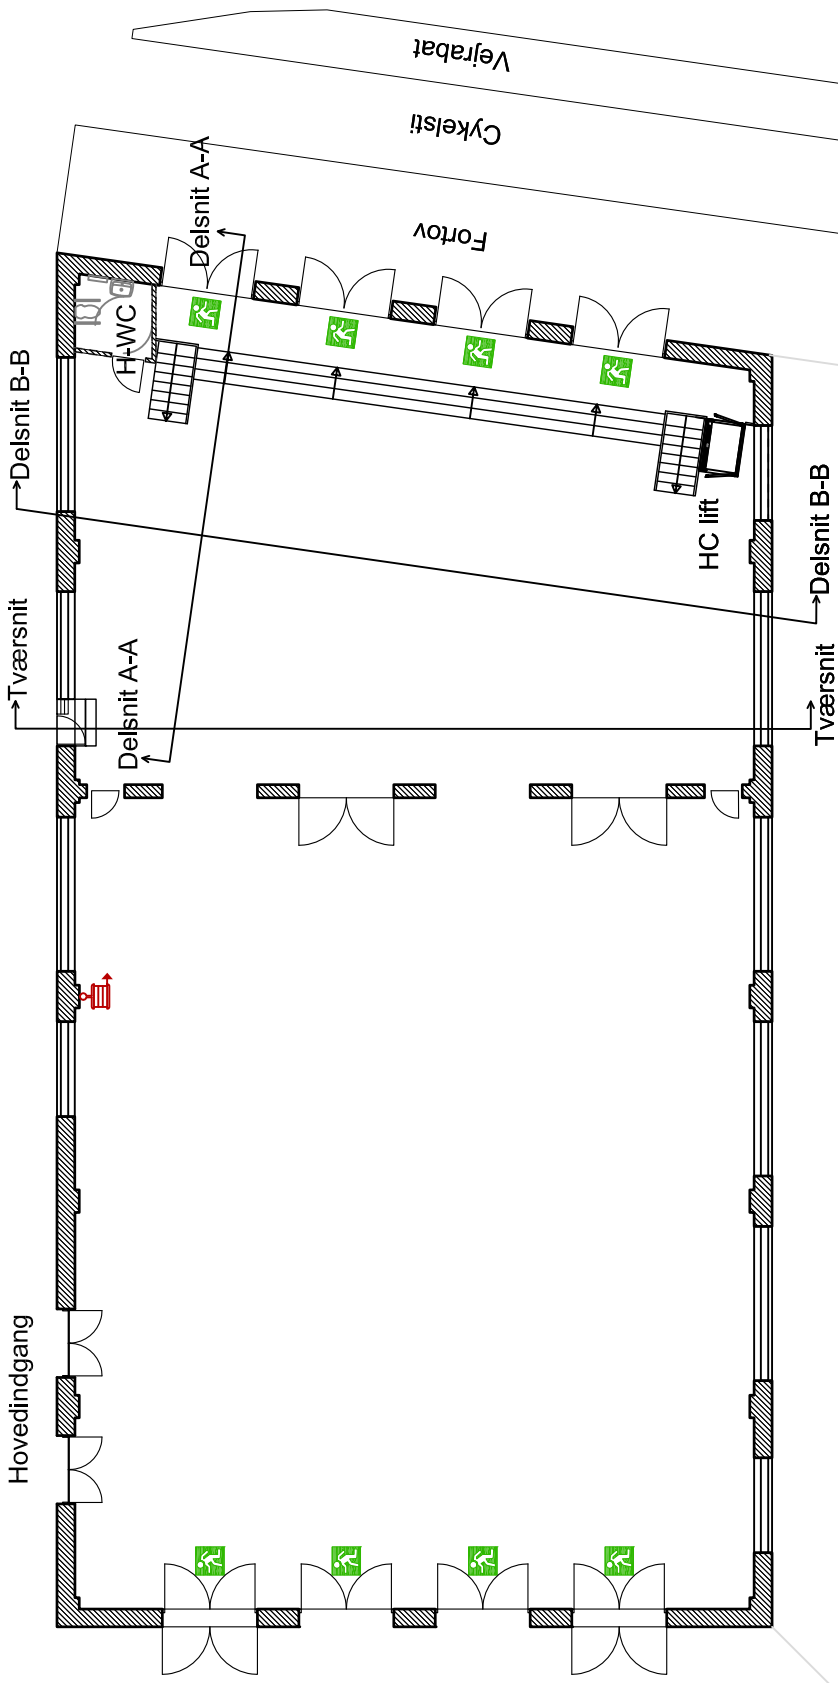


Stue: 622 m²



Gård mod
StreetMekka

Kbh's brandvæsen


Dispositionsforslag		Tegn.nr.	Rev.
DEN GAMLE REMISEHAL		DA	1_11
Emne: Stueplan - Toilet i kælder			
Rev.Emne: —			
Mål: 1:200		Sagsnr: 09-06 Filnavn: M_A_0_1_11	
BBP Arkitekter A/S - Bredgade 25E, 5.sal - 1260 København K - Tel.: 3311.3711 - www.bbpbp.dk		02.06.09	

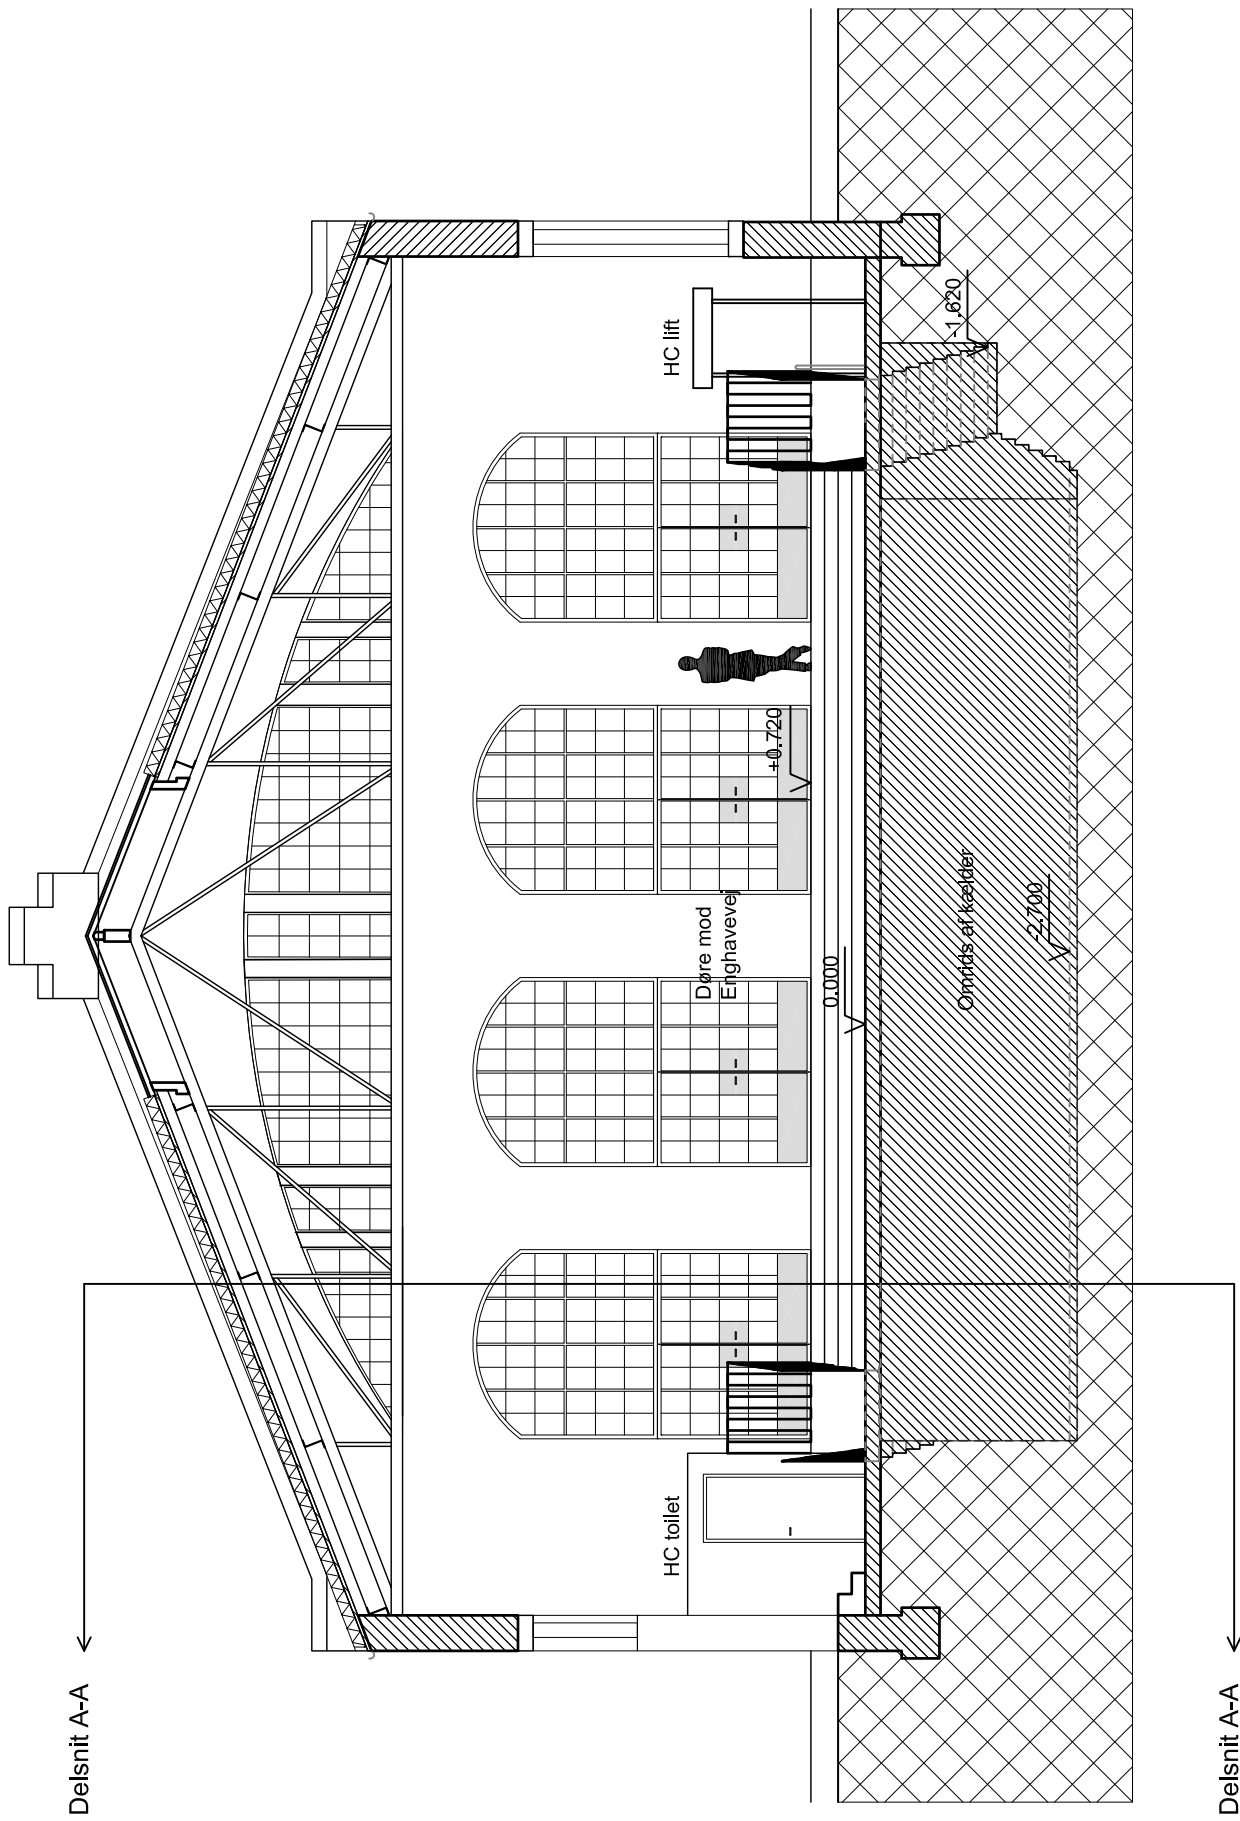

Delsnit A-A


Delsnit A-A

DEN GAMLE REMISEHAL		Dispositionsforlæg	Tegn.nr.	Rev.
Emne: Tværsnit - Toilet i kælder			DA	
Rev.Emne:			3_11	
Malt: 1:100		Tegnet: K.L.H. Kontrol: --	Sagsnr: 09-06	Filnavn: M_A_-_3_11
BBP Arkitekter A/S - Bredgade 25E, 5.sal - 1260 København K - Tel.: 3311 3711 - www.bbp.dk				02.06.09

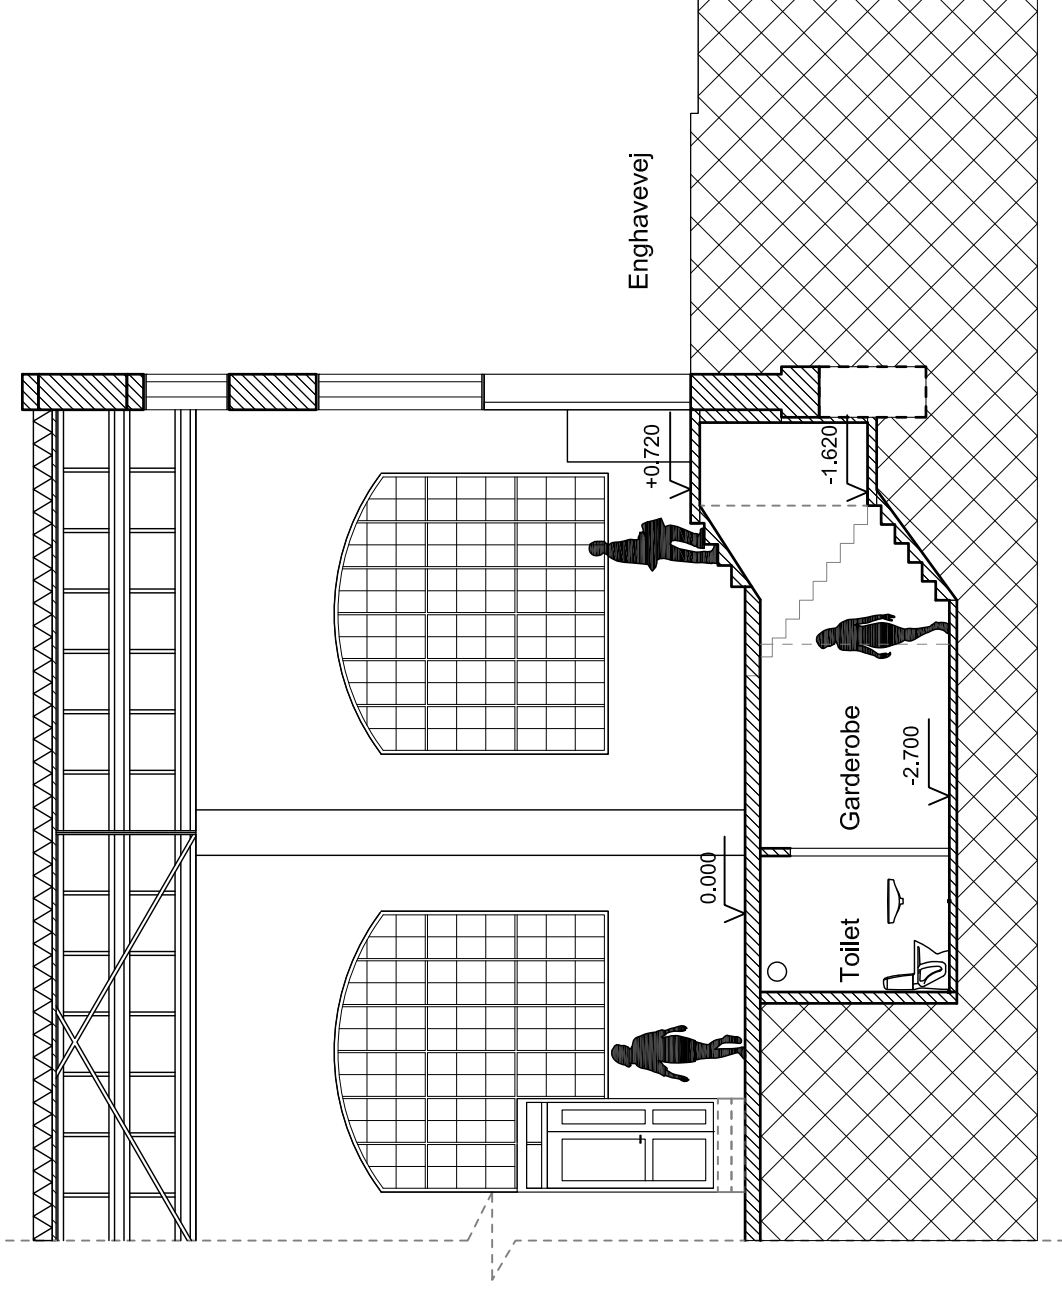

0		50		100	
DEN GAMLE REMISEHAL					
Dispositionstørrelse					
Emne: Delsnit A-A - Toilet i kælder					
Rev.Emne: --					
Mål: 1:100					
Tegnet: KLH Kontrol: -- Sagsnr: 09-06 Filnavn: M_A_-_3_12					
BEP Arkitekter A/S - Bredgade 25E, 5.sal - 1260 København K - Tel.: 3311 3711 - www.bbp.dk					
Tegn.nr.	Rev.				
DA	3_12				
	02.06.09				

Delsnit A-A

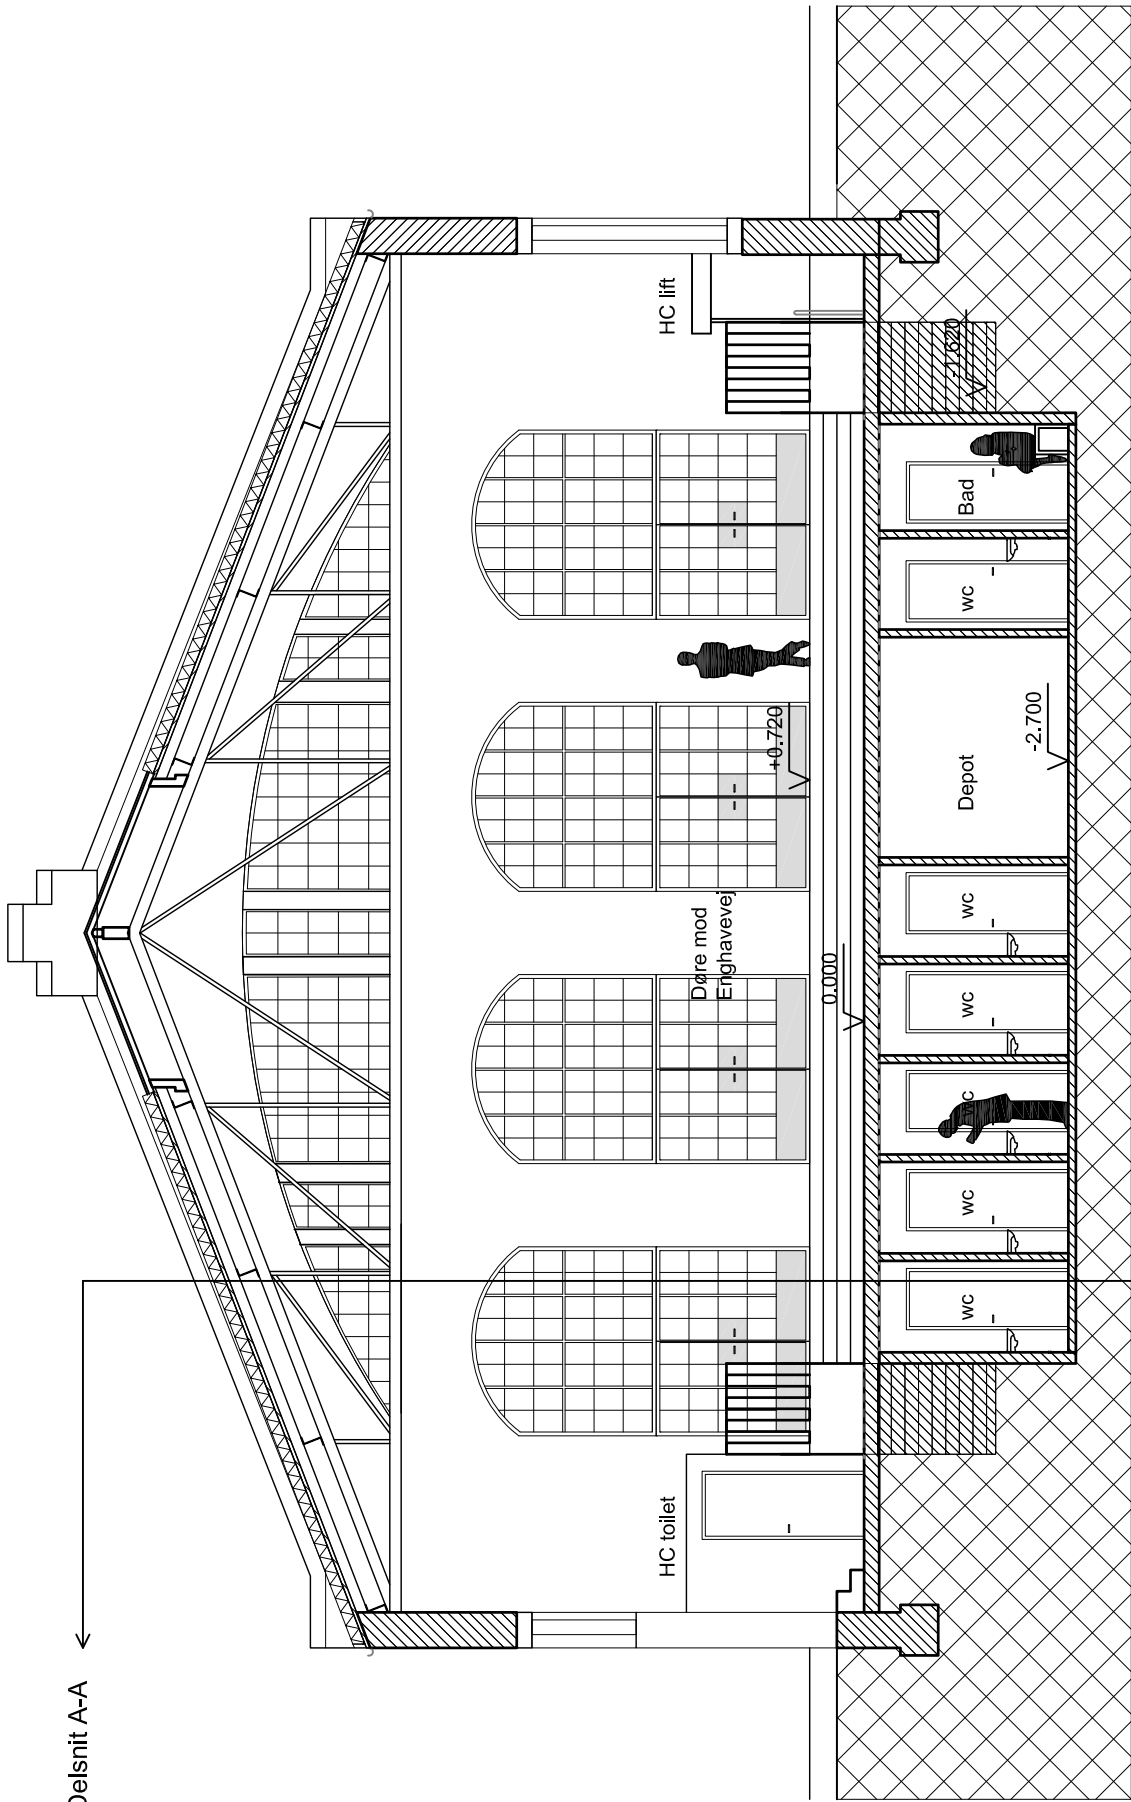

Delsnit A-A

DEN GAMLE REMISEHAL		Dispositionstørrelse	Tegn.nr.	Rev.
Emne: Delsnit B-B - Toilet i kælder			DA	DA
Rev.Emne:			3_13	3_13
Malt: 1:100		Tegnet: K.L.H. Kontrol: --	Sagsnr: 09-06	Filnavn: M_A_-_3_13
BPP Arkitekter A/S - Bredgade 25E, 5.sal - 1260 København K - Tel.: 3311.3711 - www.bpp.dk				02.06.09