

0 50 100		Dispositionsforslag		Tegn.nr.	Rev.
DEN GAMLE REMISEHAL					
Emne:		Situationsplan			
Rev.emne:		—			
Mål: 1:750	Tegnet: KLH	Kontrol: —	Sagsnr: 09-06	Filnavn: M_A_--_0_01	
BBP Arkitekter A/S - Bredgade 25E, 5.sal - 1260 København K - Tel.: 3311 3711 - www.bbp.dk				02.06.09	
				DA	0_01

Fællesgård

Port

Enghavevej

Hovedindgang


Tværsnit

Delsnit B-B

Delsnit A-A

Delsnit A-A

Gård mod StreetMekka

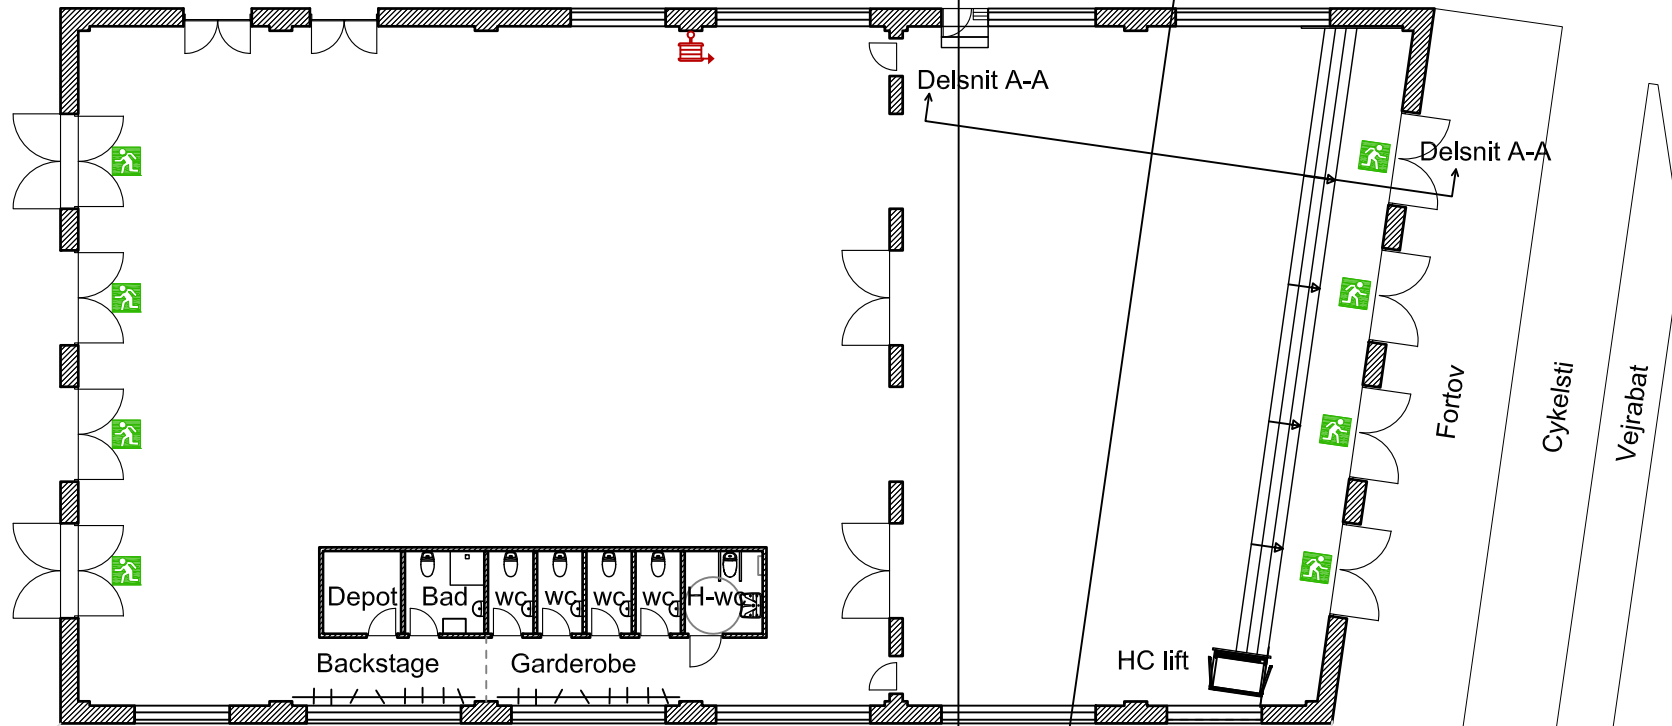


Stue: 622 m<sup>2</sup>

Kbh's brandvæsen



0		50		100		Dispositionsforslag		Tegn.nr.	Rev.
DEN GAMLE REMISEHAL									
Emne:		Stueplan - Basic							
Rev.emne:		—							
Mål:	1:200	Tegnet:	KLH	Kontrol:	—	Sagsnr:	09-06	Filnavn:	M_A_-_0_1_01
BBP Arkitekter A/S		- Bredgade 25E, 5.sal		- 1260 København K		- Tel.: 3311 3711		- www.bbp.dk	
								DA	1_01
								02.06.09	

Gård

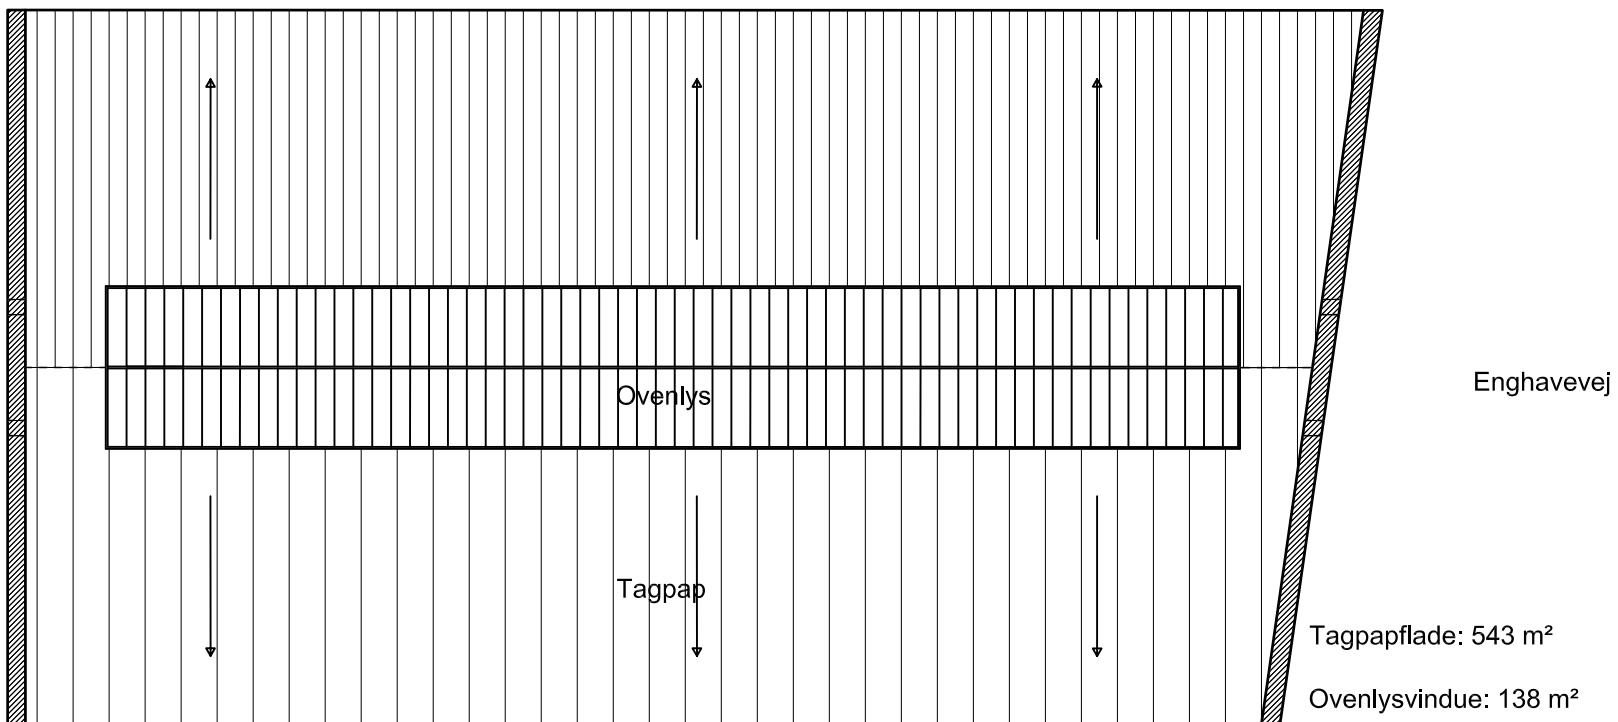

Enghavevej

Ovenlys

Tagpap



Tagpapflade: 543 m<sup>2</sup>

Ovenlysvindue: 138 m<sup>2</sup>

Kbh's brandvæsen




0		50		100		Dispositionsforslag		Tegn.nr.	Rev.
DEN GAMLE REMISEHAL									
Emne:		Tagplan							
Rev.emne:		—							
Mål:	1:200	Tegnet:	KLH	Kontrol:	—	Sagsnr:	09-06	Filnavn:	M_A_-_T_1_02
BBP Arkitekter A/S - Bredgade 25E, 5.sal - 1260 København K - Tel.: 3311 3711 - www.bbp.dk		02.06.09							

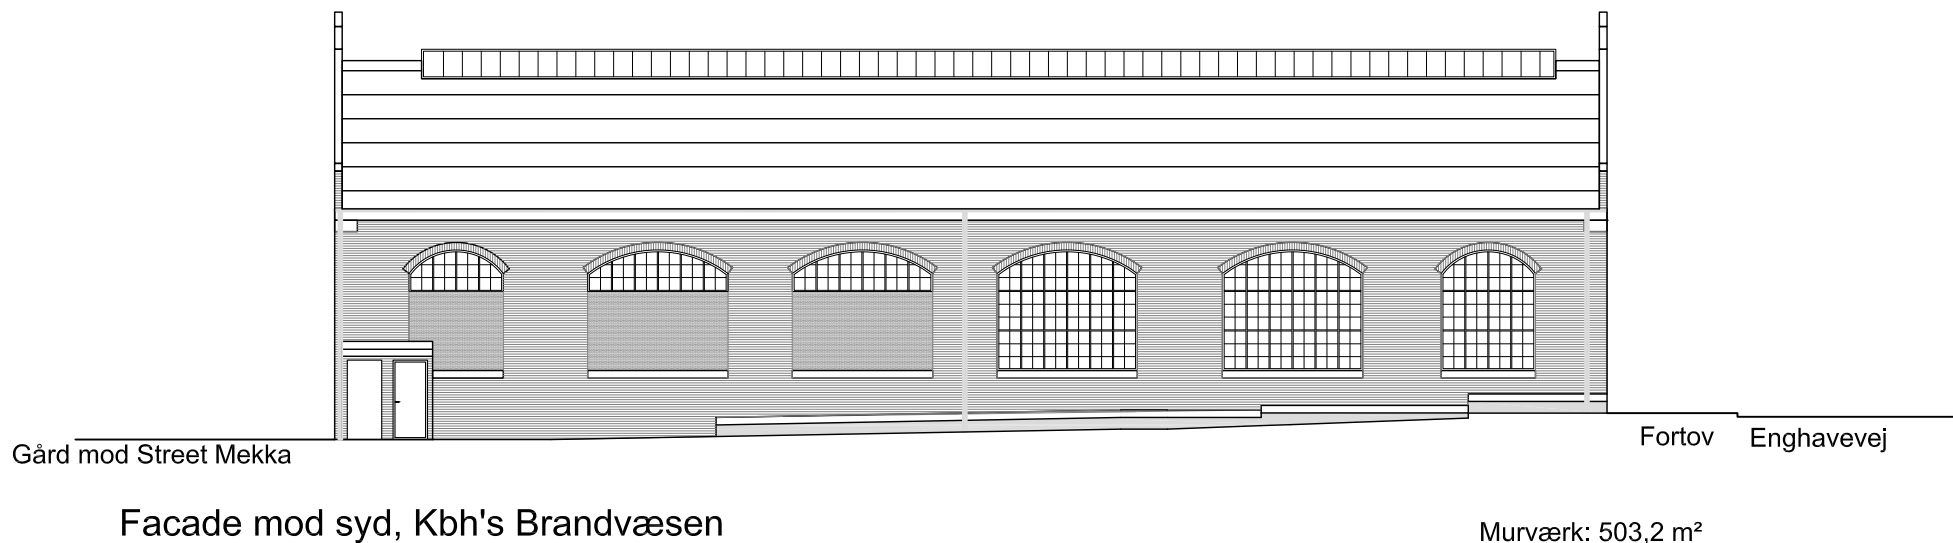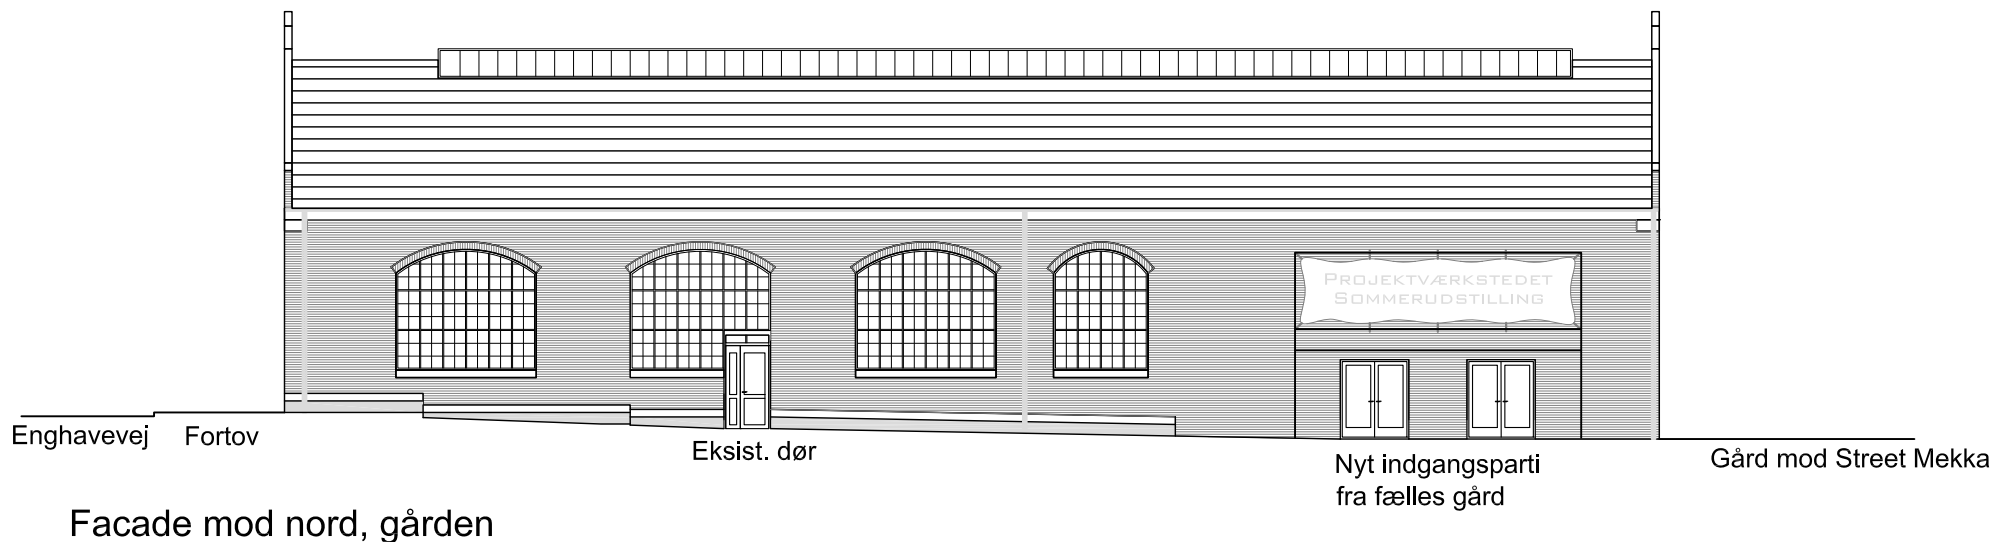

Murværk: 503,2 m<sup>2</sup>  
 Forsatsrunder: 157,7 m<sup>2</sup>  
 Nye porte/døre: 118,4 m<sup>2</sup>


0		50		100	
DEN GAMLE REMISEHAL					
Dispositionsforslag					
Emne: Nord & syd facader					
Rev.emne: --					
Mål: 1:200		Tegnet: KLH Kontrol: --		Sagsnr: 09-06 Filnavn: M_A_--_2_01	
BBP Arkitekter A/S - Bredgade 25E, 5.sal - 1260 København K - Tel.: 3311 3711 - www.bbp.dk					
Tegn.nr. Rev.					DA 2_01 02.06.09

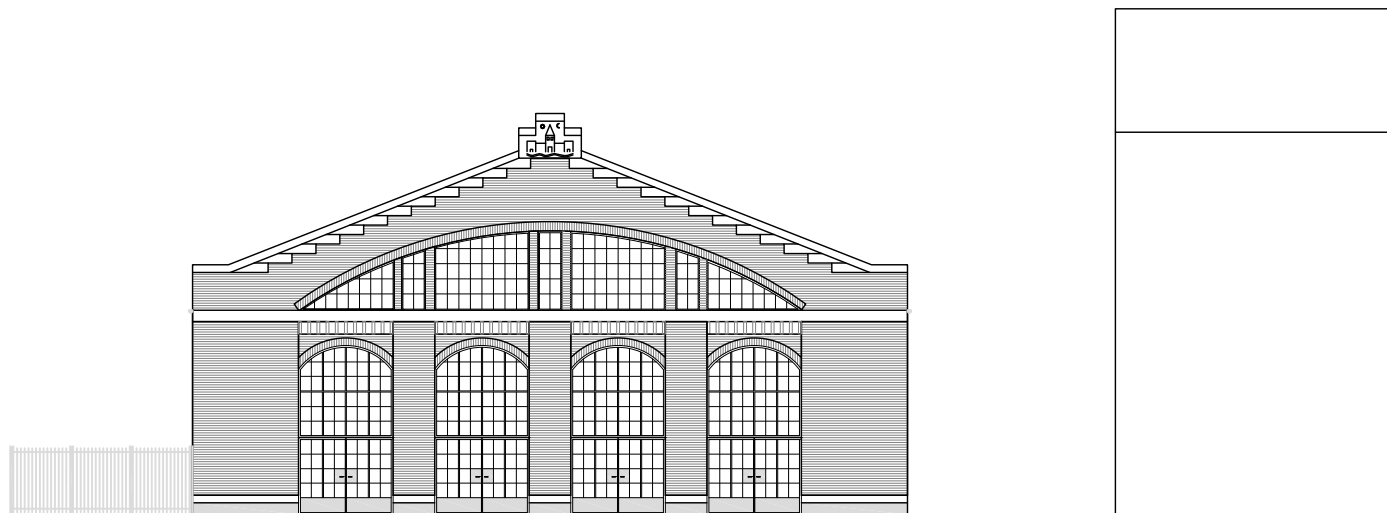

Nye flugtvejsdøre med termoruder

Indkørsel til gård  
fra Enghavevej

Gavl mod øst, Enghavevej

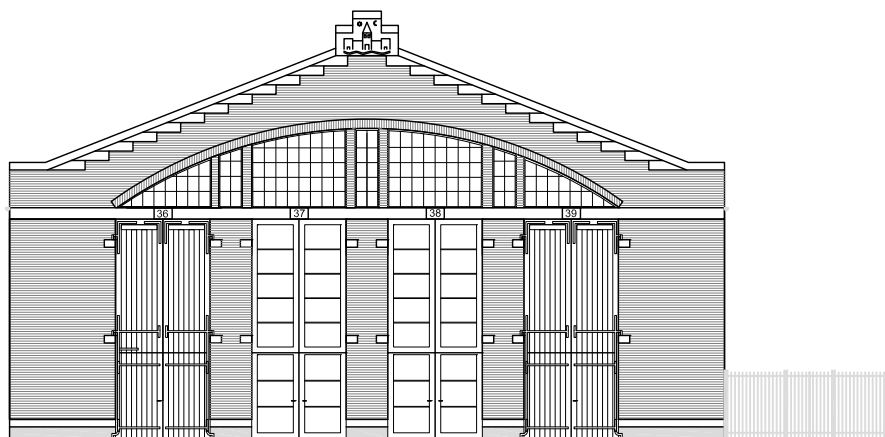


Eksist. træporte  
foran nye glasporte

Nye glasporte  
med termoruder

Gavl mod vest, gården


0		50		100	
DEN GAMLE REMISEHAL				Dispositionsforslag	
Emne: Øst & vest facader		Tegnet: KLH		Kontrol: --	
Rev.emne: --		Sagsnr: 09-06		Filnavn: M_A_--_2_02	
Mål: 1:200		BBP Arkitekter A/S - Bredgade 25E, 5.sal - 1260 København K - Tel.: 3311 3711 - www.bbp.dk		Tegn.nr. Rev.	
				DA 2_02 --	
				02.06.09	

Delsnit A-A ←

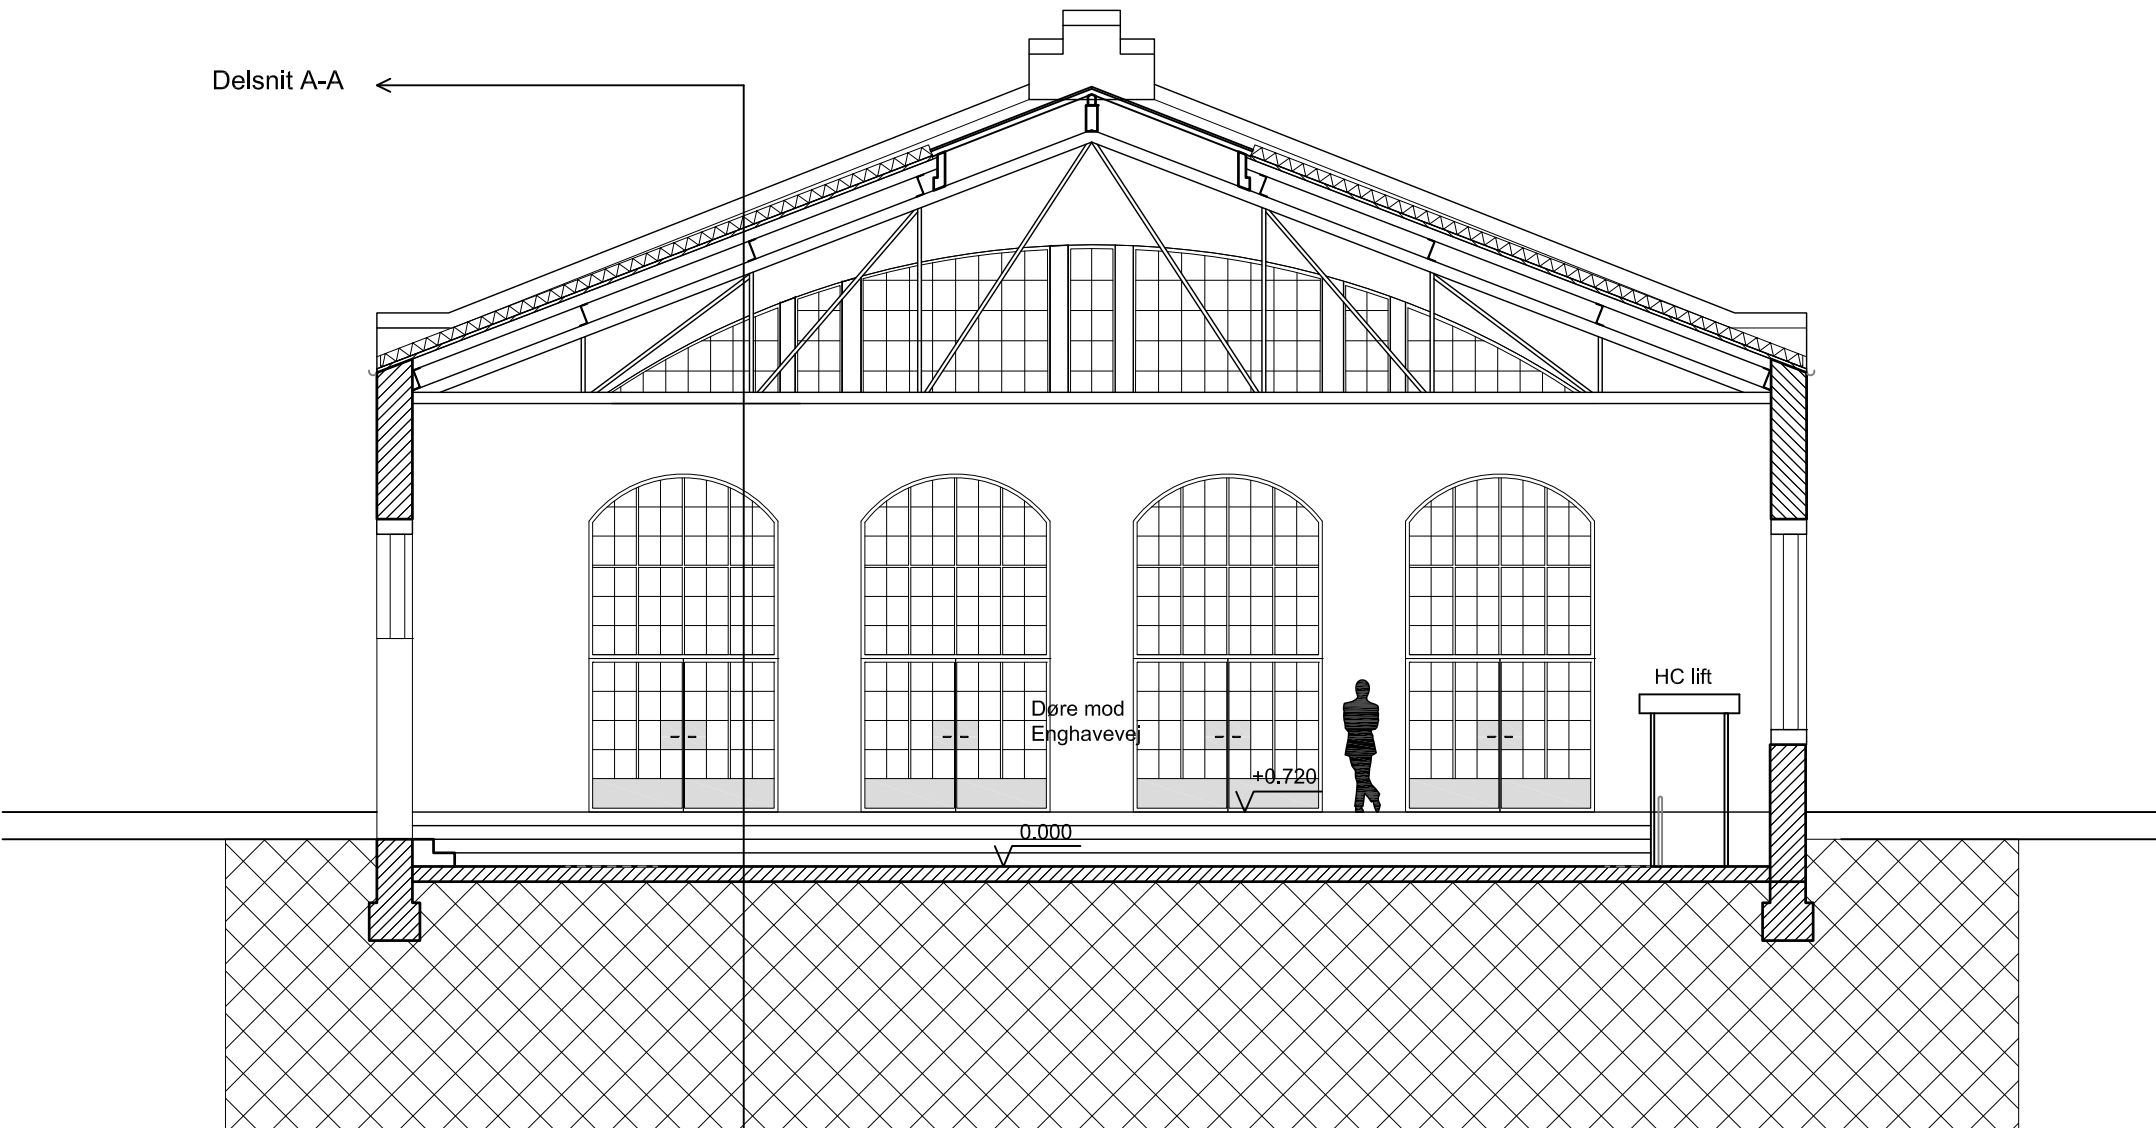


Delsnit A-A ←

0		50	100	Dispositionsforslag		Tegn.nr.	Rev.
DEN GAMLE REMISEHAL							
Emne:		Tværsnit - Basic					
Rev.emne:		—					
Mål: 1:100	Tegnet: KLH	Kontrol: —	Sagsnr: 09-06	Filnavn: M_A_--_3_01			
BBP Arkitekter A/S - Bredgade 25E, 5.sal - 1260 København K - Tel.: 3311 3711 - www.bbp.dk							
							DA 3_01 02.06.09

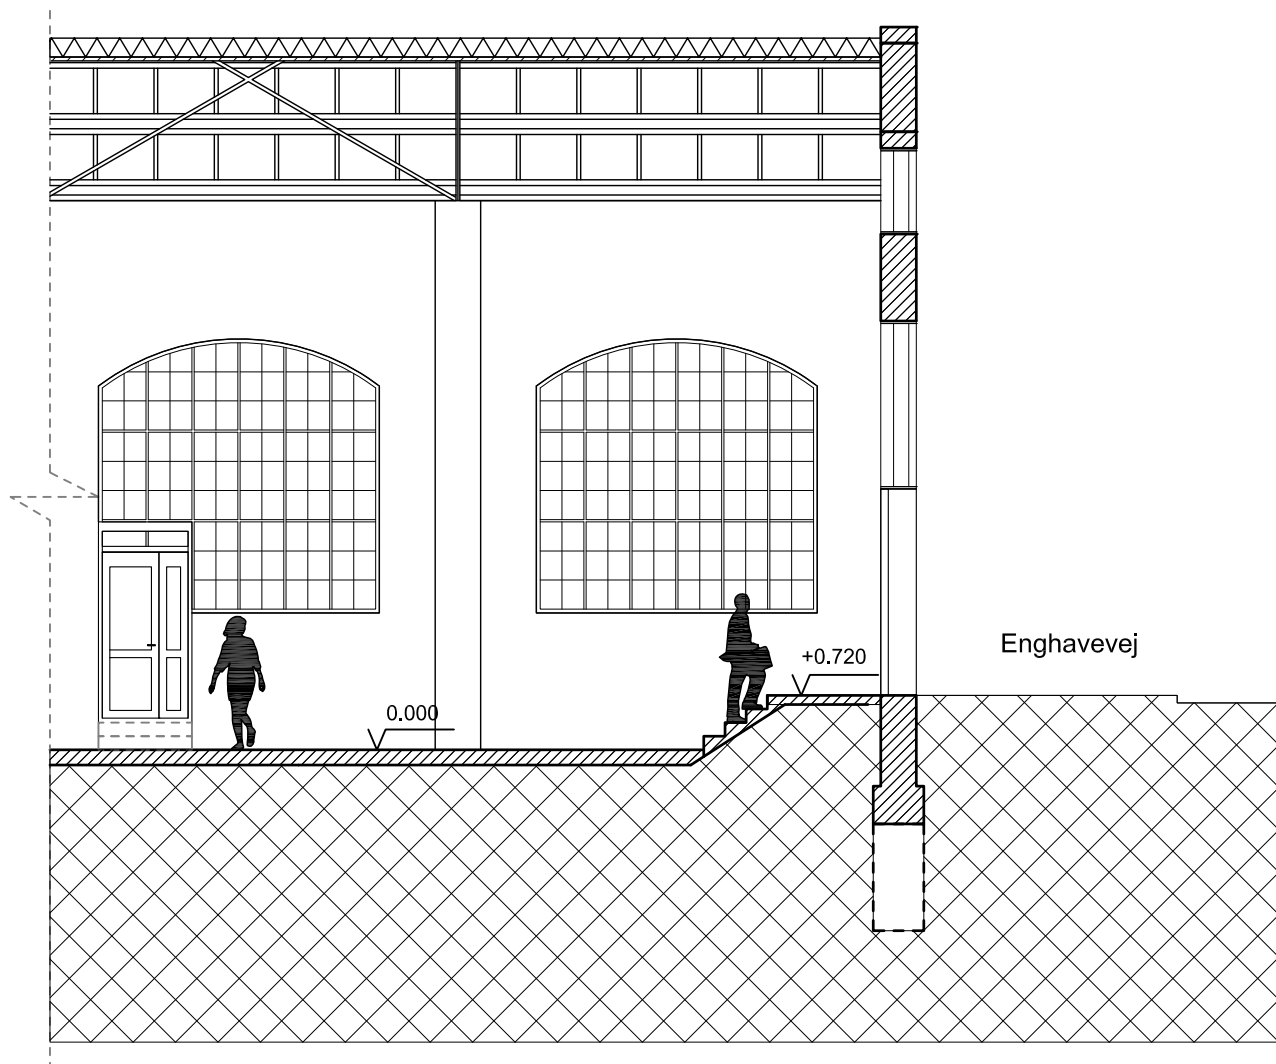

0		50		100		Dispositionsforslag		Tegn.nr.	Rev.
DEN GAMLE REMISEHAL									
Emne: Delsnit A-A - Basic									
Rev.emne: —									
Mål: 1:100		Tegnet: KLH		Kontrol: —		Sagsnr: 09-06		Filnavn: M_A_--_3_02	
BBP Arkitekter A/S - Bredgade 25E, 5.sal - 1260 København K - Tel.: 3311 3711 - www.bbp.dk									
								DA	3_02
								02.06.09	

Delsnit A-A ←

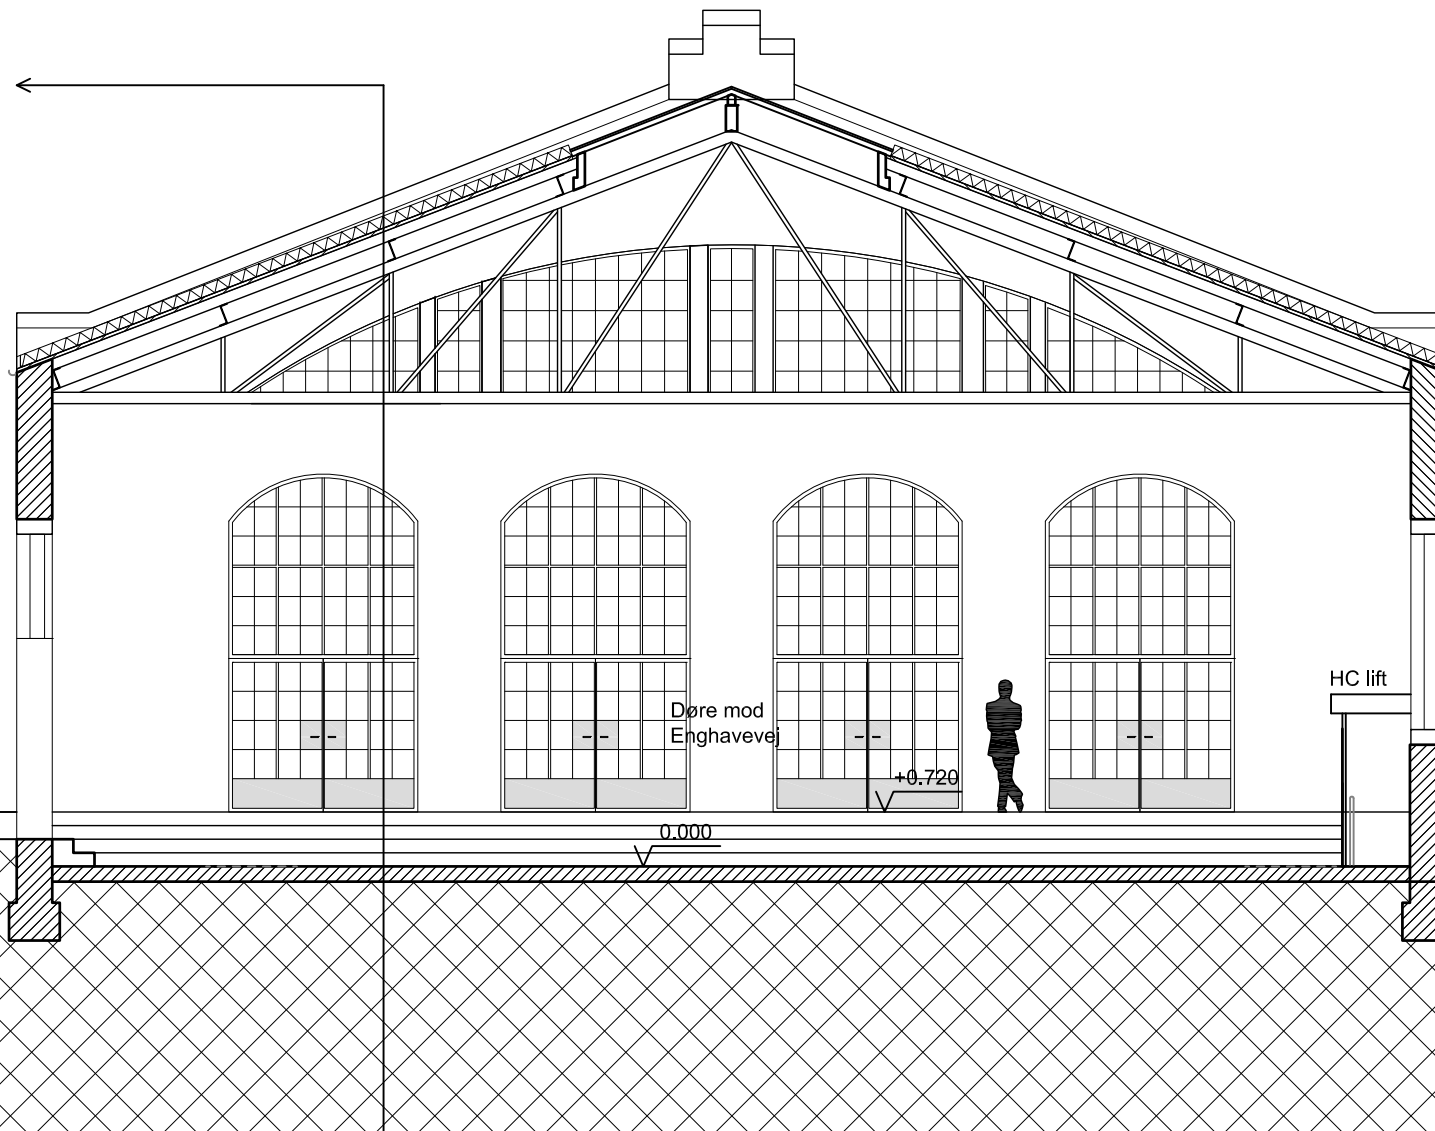

Delsnit A-A ←

0		50		100		Dispositionsforslag		Tegn.nr.	Rev.
DEN GAMLE REMISEHAL									
Emne: Delsnit B-B - Basic									
Rev.emne: —									
Mål: 1:100		Tegnet: KLH		Kontrol: —		Sagsnr: 09-06		Filnavn: M_A_--_3_03	
BBP Arkitekter A/S - Bredgade 25E, 5.sal - 1260 København K - Tel.: 3311 3711 - www.bbp.dk									
								DA	3_03
								02.06.09	