

20 S11-1

- ZONER:
- A. Fortsæt
  - B. Cykleri / 1-åen 200 Pladser
  - C. Cykleri / 2-åen 210 Pladser
  - D. Adgangstiden til cykelstier
  - E. Cykleri / 1-åen 35 Pladser
  - F. Placer / Anvendelses

- CYKELP
- 1-åen parkering: = 428 P
  - 2-åen parkering: = 210 P
  - Placer til: = 218 P
  - Udvalgte pladser: = 60 P

FORELØBIGT PROJEKTFORSLAG TIL  
INTERN HØRING 28.04.2010

Titel	Stad	Code	Kommune	By	Dato	Udg.	Kommune

**Københavns Kommune**  
Teknik- og Miljøforvaltningen  
Center for Anlæg og Udvikling  
3100 København S  
Tlf. 31431111  
E-mail: anlæg@kks.kk.dk

**BIRKNESEN | SWECO ARCHITECTS A/S**  
Svanemølle 14 · 2150 Hvidovre · T 30301112 · www.birknesen.dk


Projekt		Status	
<b>Svanemølle Station</b>	<b>00853</b>	<b>PROJEKTFORSLAG</b>	<b>2010 S10</b>
Stationens plan	Plan	Udarbejdet	Udarbejdet
<b>København</b>	<b>1500</b>	<b>20 S11-1</b>	<b>V81910</b>









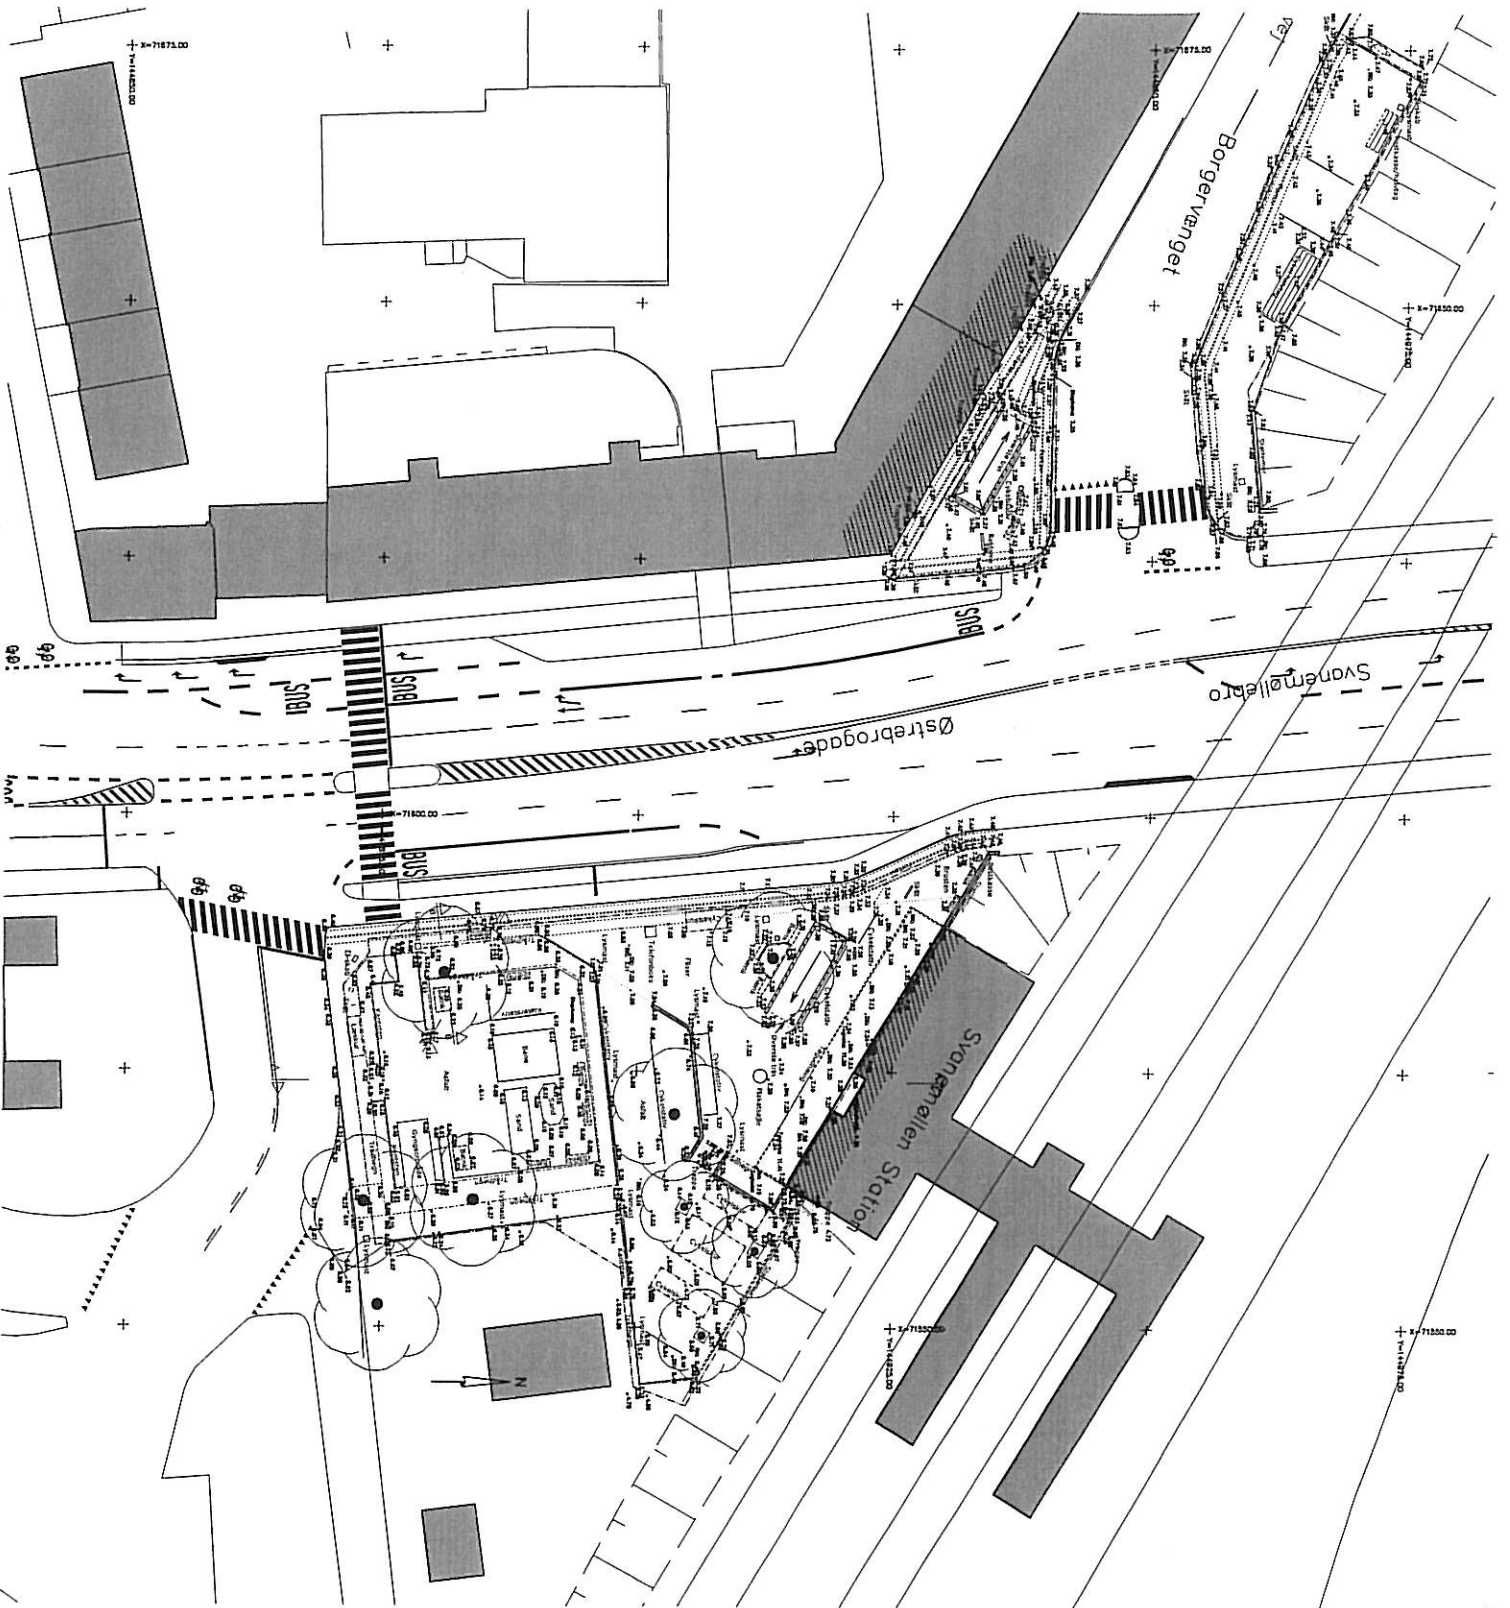

Figur 1 S11-1


FORELØBIGT PROJEKTFORSLAG TIL  
INTERN HØRING 28.04.2010

Titel	Type	Godkendt	Dato	Type	Godkendt

<b>Københavns Kommune</b> Teknik- og Miljøforvaltningen Center for Anlæg og Udvikling Tlf. 3120 1111 E-mail: anlæg@kks.kk.dk		Projekt nr. 00853 Projektperiode: 28.03.2010	
<b>BIRKELSEN   SWECO ARCHITECTS A/S</b> Lergravsgade 14 • 2300 København S • Tlf. 33121000 • www.birkelsen.dk		Projekt nr. 00853 Projektperiode: 28.03.2010	
Svaneøen Station Cykelparkering Eksisterende forhold København	Projekt nr. 00853 Projektperiode: 28.03.2010	Projekt nr. 00853 Projektperiode: 28.03.2010	Projekt nr. 00853 Projektperiode: 28.03.2010
	1:250	1:511-1	V:R4510

Tegningsnr.: **0 S11-1**

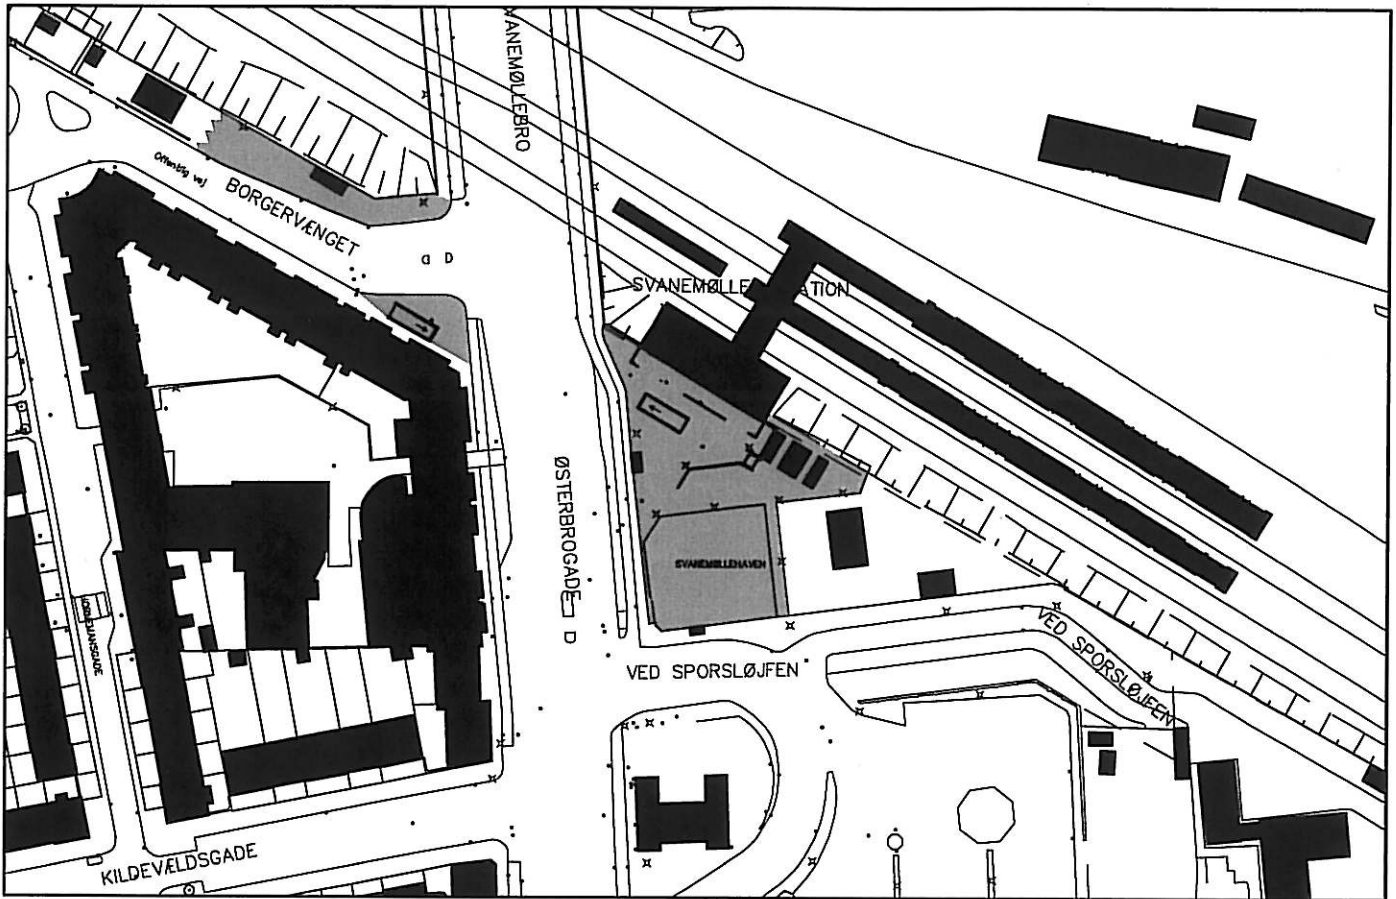

FORELØBLIGT PROJEKTFORSLAG TIL  
INTERN HØRING 28.04.2010

Rev.	Dato	Tegn.	Godk.	Revisionstekst	Rev.	Dato	Tegn.	Godk.	Revisionstekst



**Københavns Kommune**  
Teknik- og Miljøforvaltningen

Center for Anlæg og Udbud  
Islands Brygge 37  
2300 København S

Tlf: 33 66 35 11  
E-mail: anlæg@tmf.kk.dk

**BIRKNIELSEN | SWECO ARCHITECTS A/S**  
Strandvejen 56 • 2900 Hellerup • Tlf 33131960 • www.birknielsen.dk

<b>Svanemøllen Station</b> Cykelparkering Oversigtskort	Projektnr.: <b>00853</b>	Fasebenævnelse: PROJEKTFORSLAG	Dato: 20.05.2010
	Projekteret / tegnet: chac / emhe	Kontrolleret: klsd	Godkendt: klsd
<b>København</b>	Målforskel: <b>1:XXX</b>	Projektleder i Københavns Kommune: <b>HNIEL</b>	
	Tegningsformat: 30 X 21 cm	<b>0 S11-1</b>	Løbenr.: <b>V 84410</b>