

- - - Anlægsområde
- Fortov
- Cykelsti

- Nyt træ (4 stk.)
- Eksisterende træ (1 stk. indenfor anlægsområdet)


HARRESTRUP Å SKOLE, SIKKER SKOLEVEJ, LYKKEBO

Valby

Projektforslag

BILAG 4A



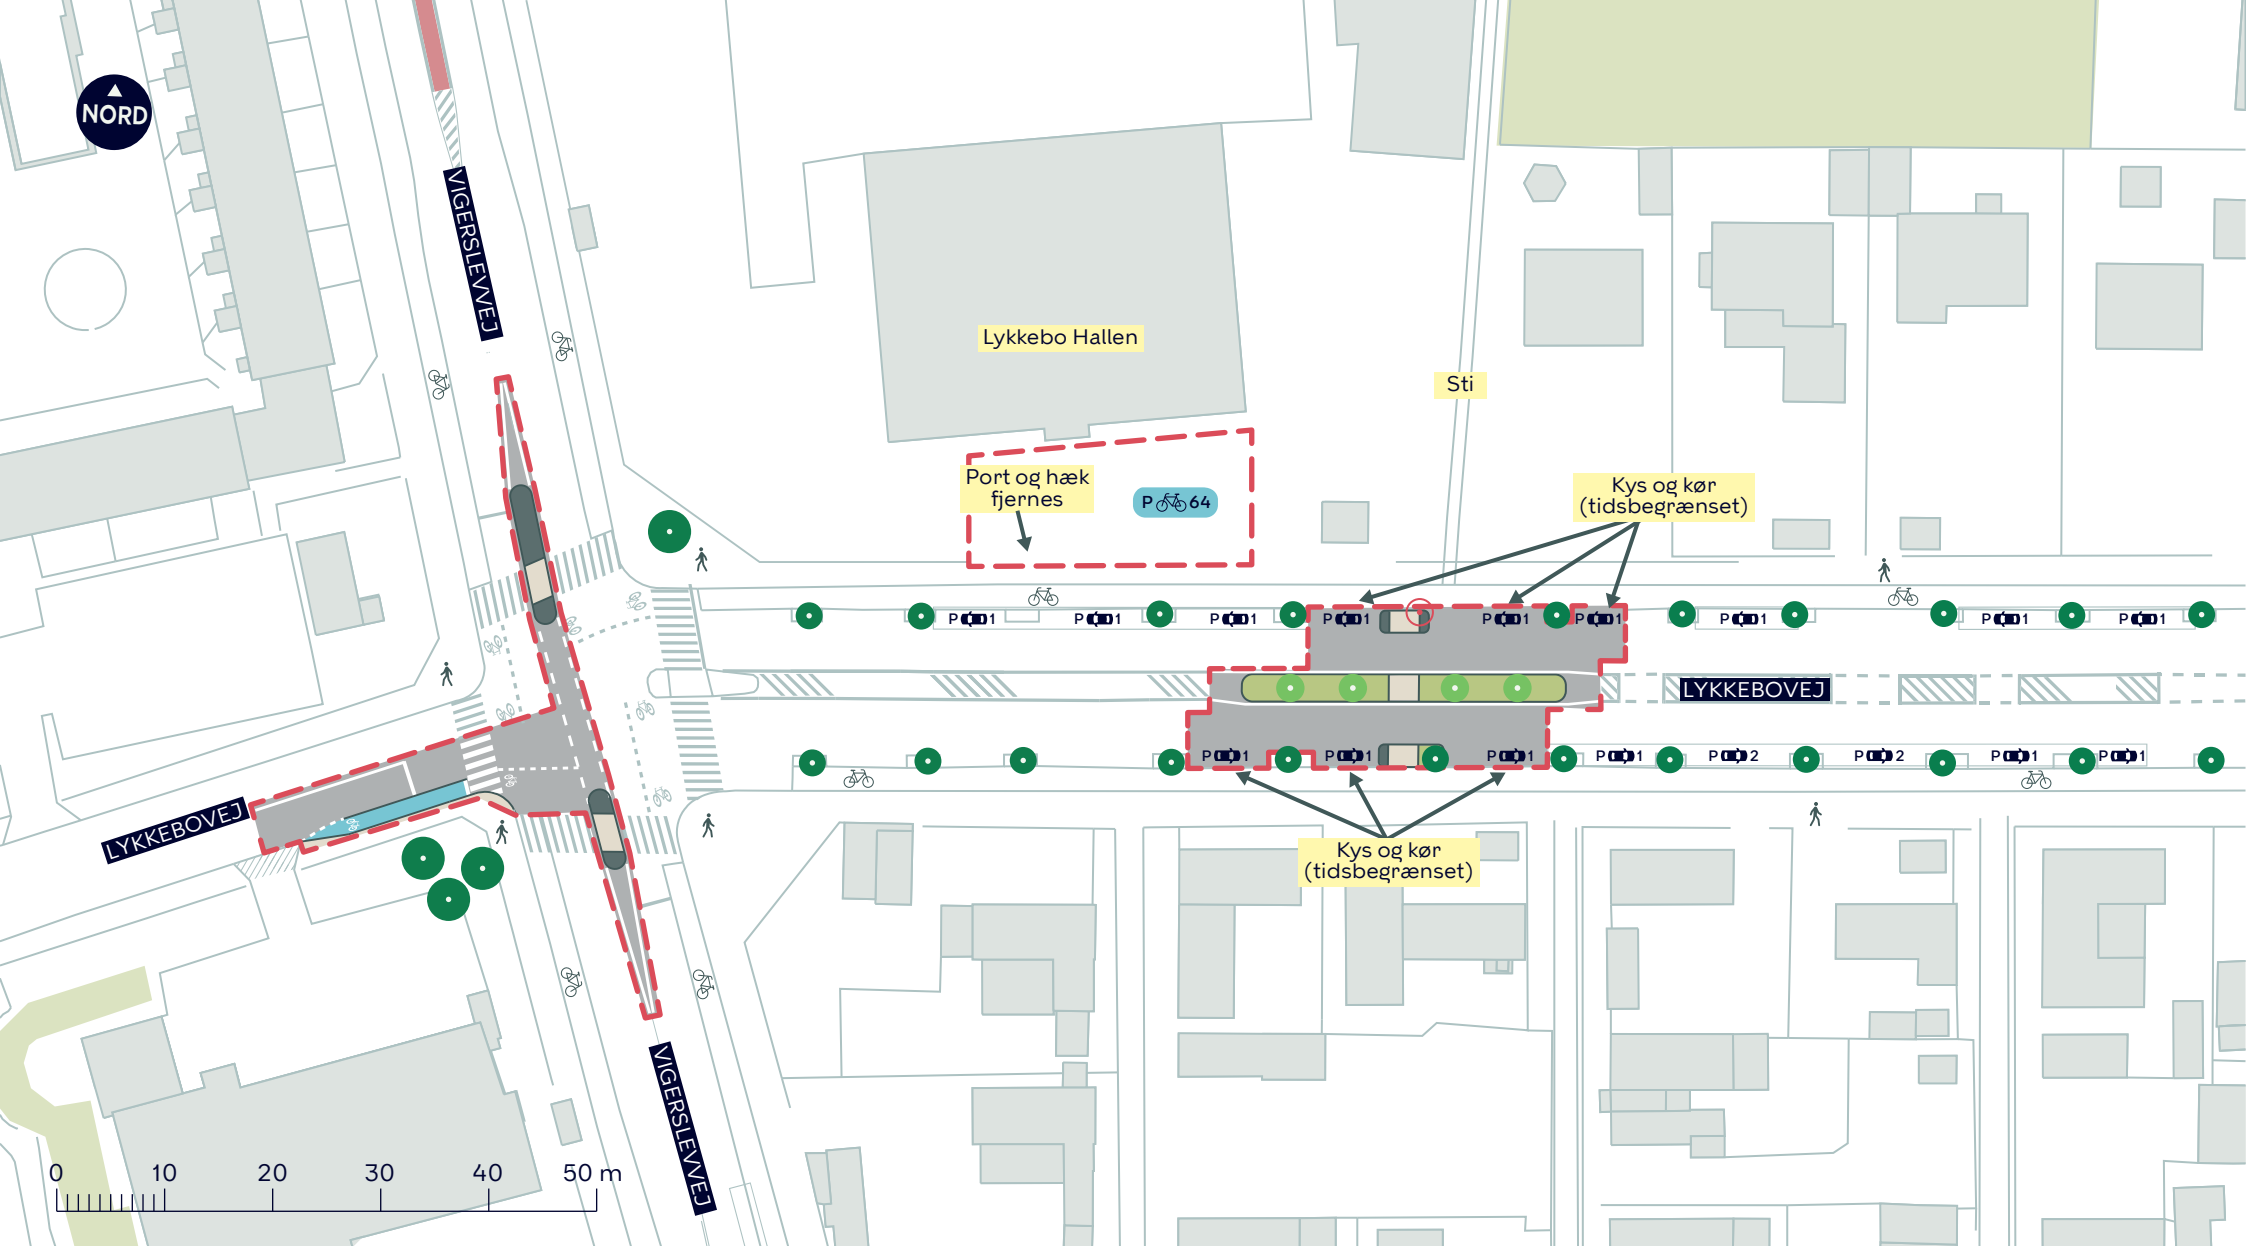

--- Anlægsområde

Fortov

Cykelsti

//// Eksisterende overkørsel

● Nyt træ (4 stk.)

● Eksisterende træ (1 stk. indenfor anlægsområdet)

○ Træ der fældes (1 stk.)


HARRESTRUP Å SKOLE, SIKKER SKOLEVEJ, LYKKEBO

Valby

Projektforslag

BILAG 4B



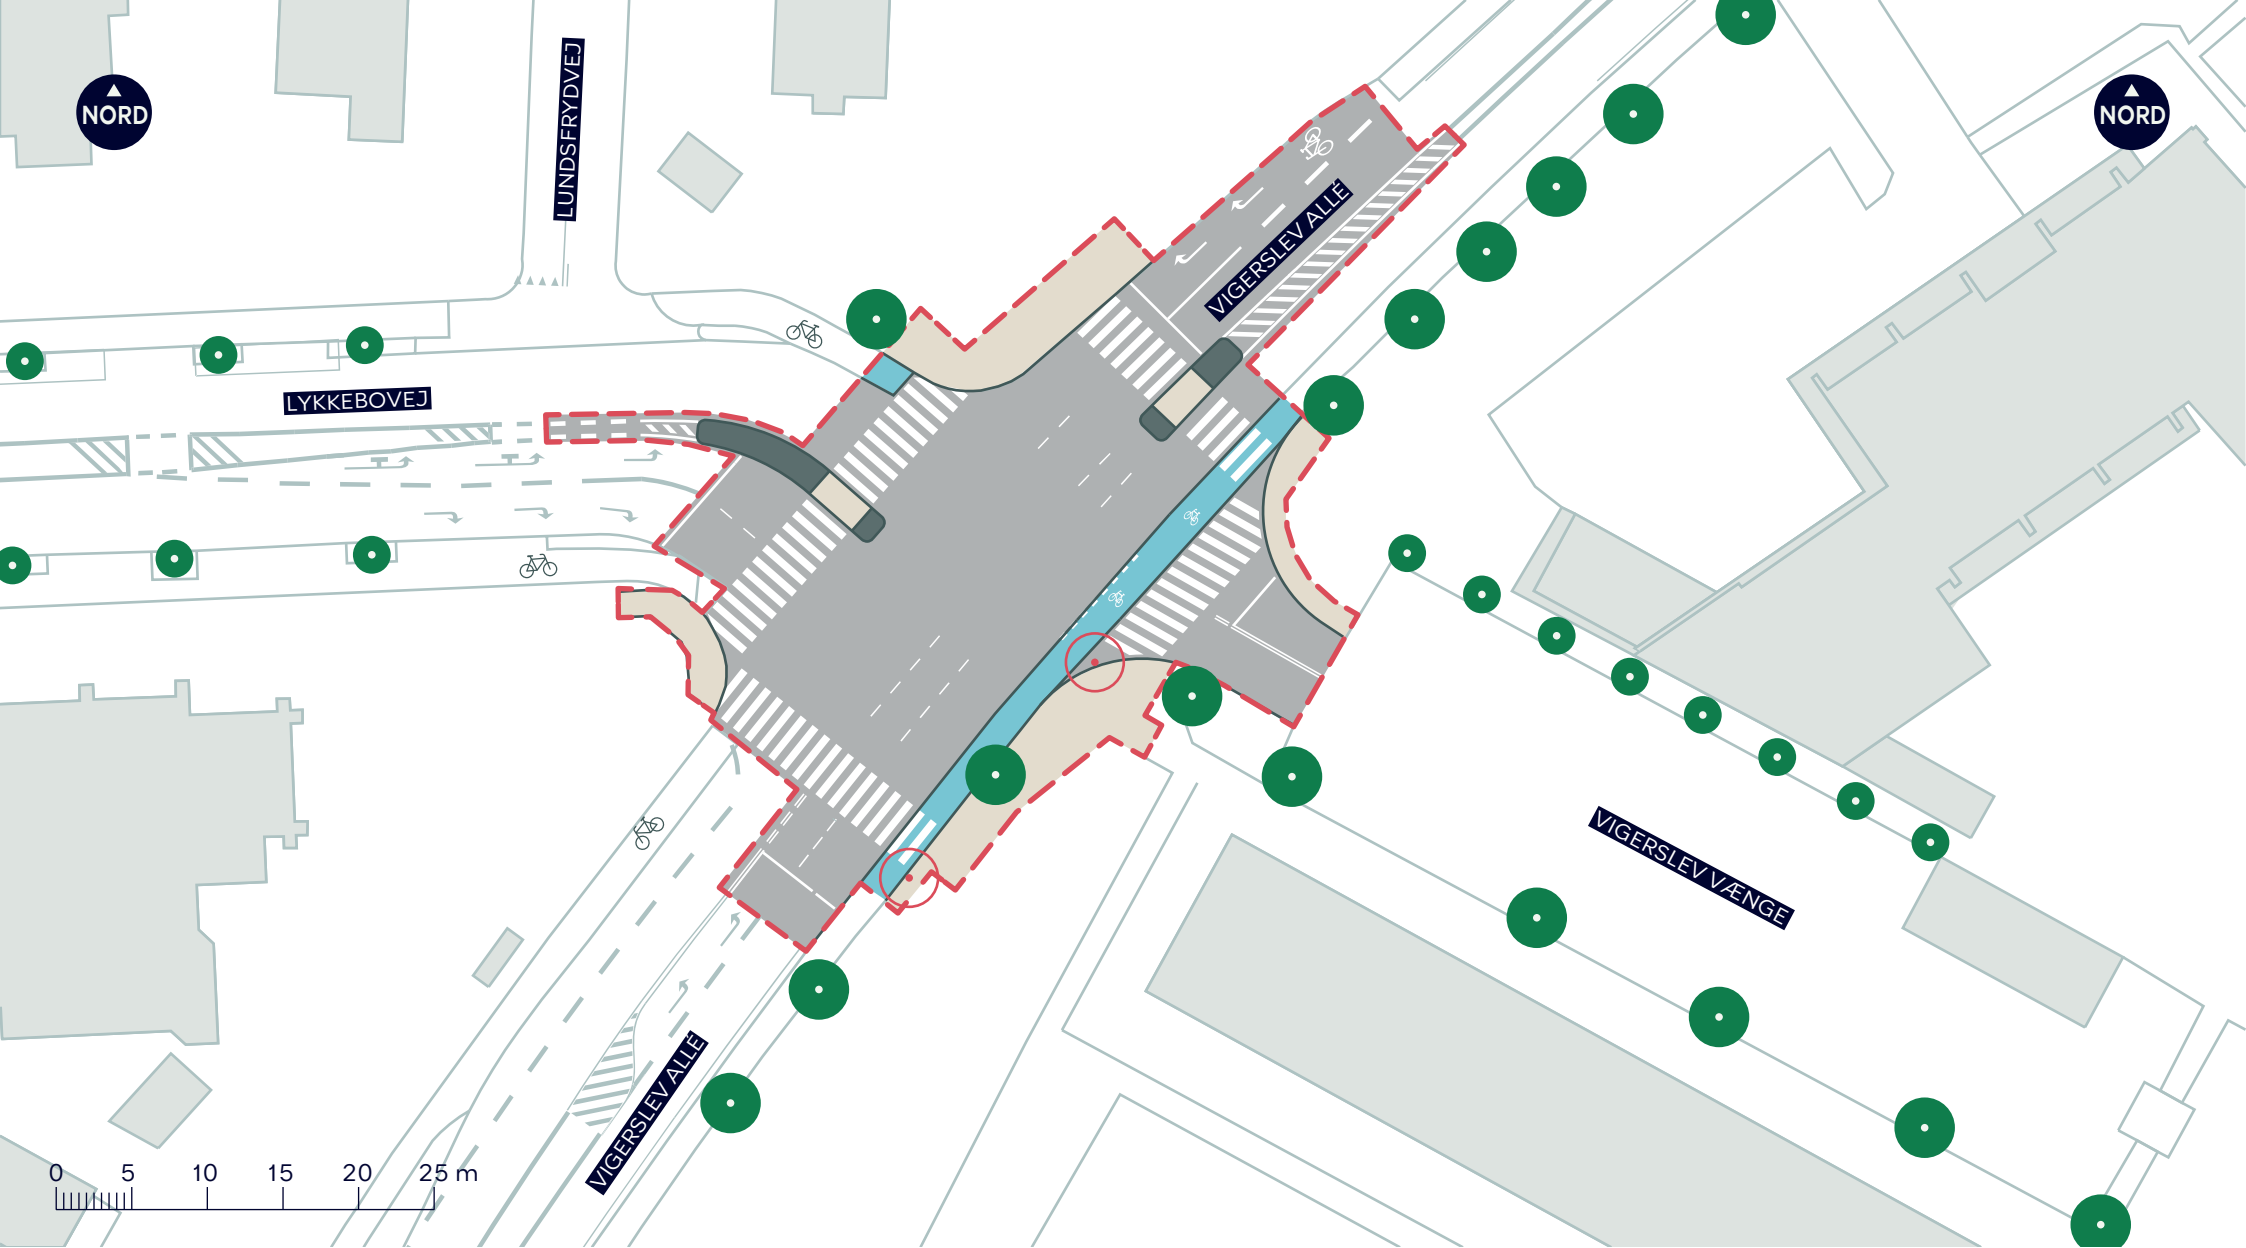

- - - Anlægsområde
- Fortov
- Cykelsti
- Eksisterende træ (1 stk. indenfor anlægsområdet)
- Træ der fældes (2 stk.)

HARRESTRUP Å SKOLE, SIKKER SKOLEVEJ, LYKKEBO

Valby

Projektforslag

BILAG 4C

