


HØRER TIL SKRIVELSE AF
- 9 NOV. 2007
FRA CENTER FOR BYGGERI

HØRER TIL BYGGETILL. AF
- 6 MRS. 2008
FRA CENTER FOR BYGGERI

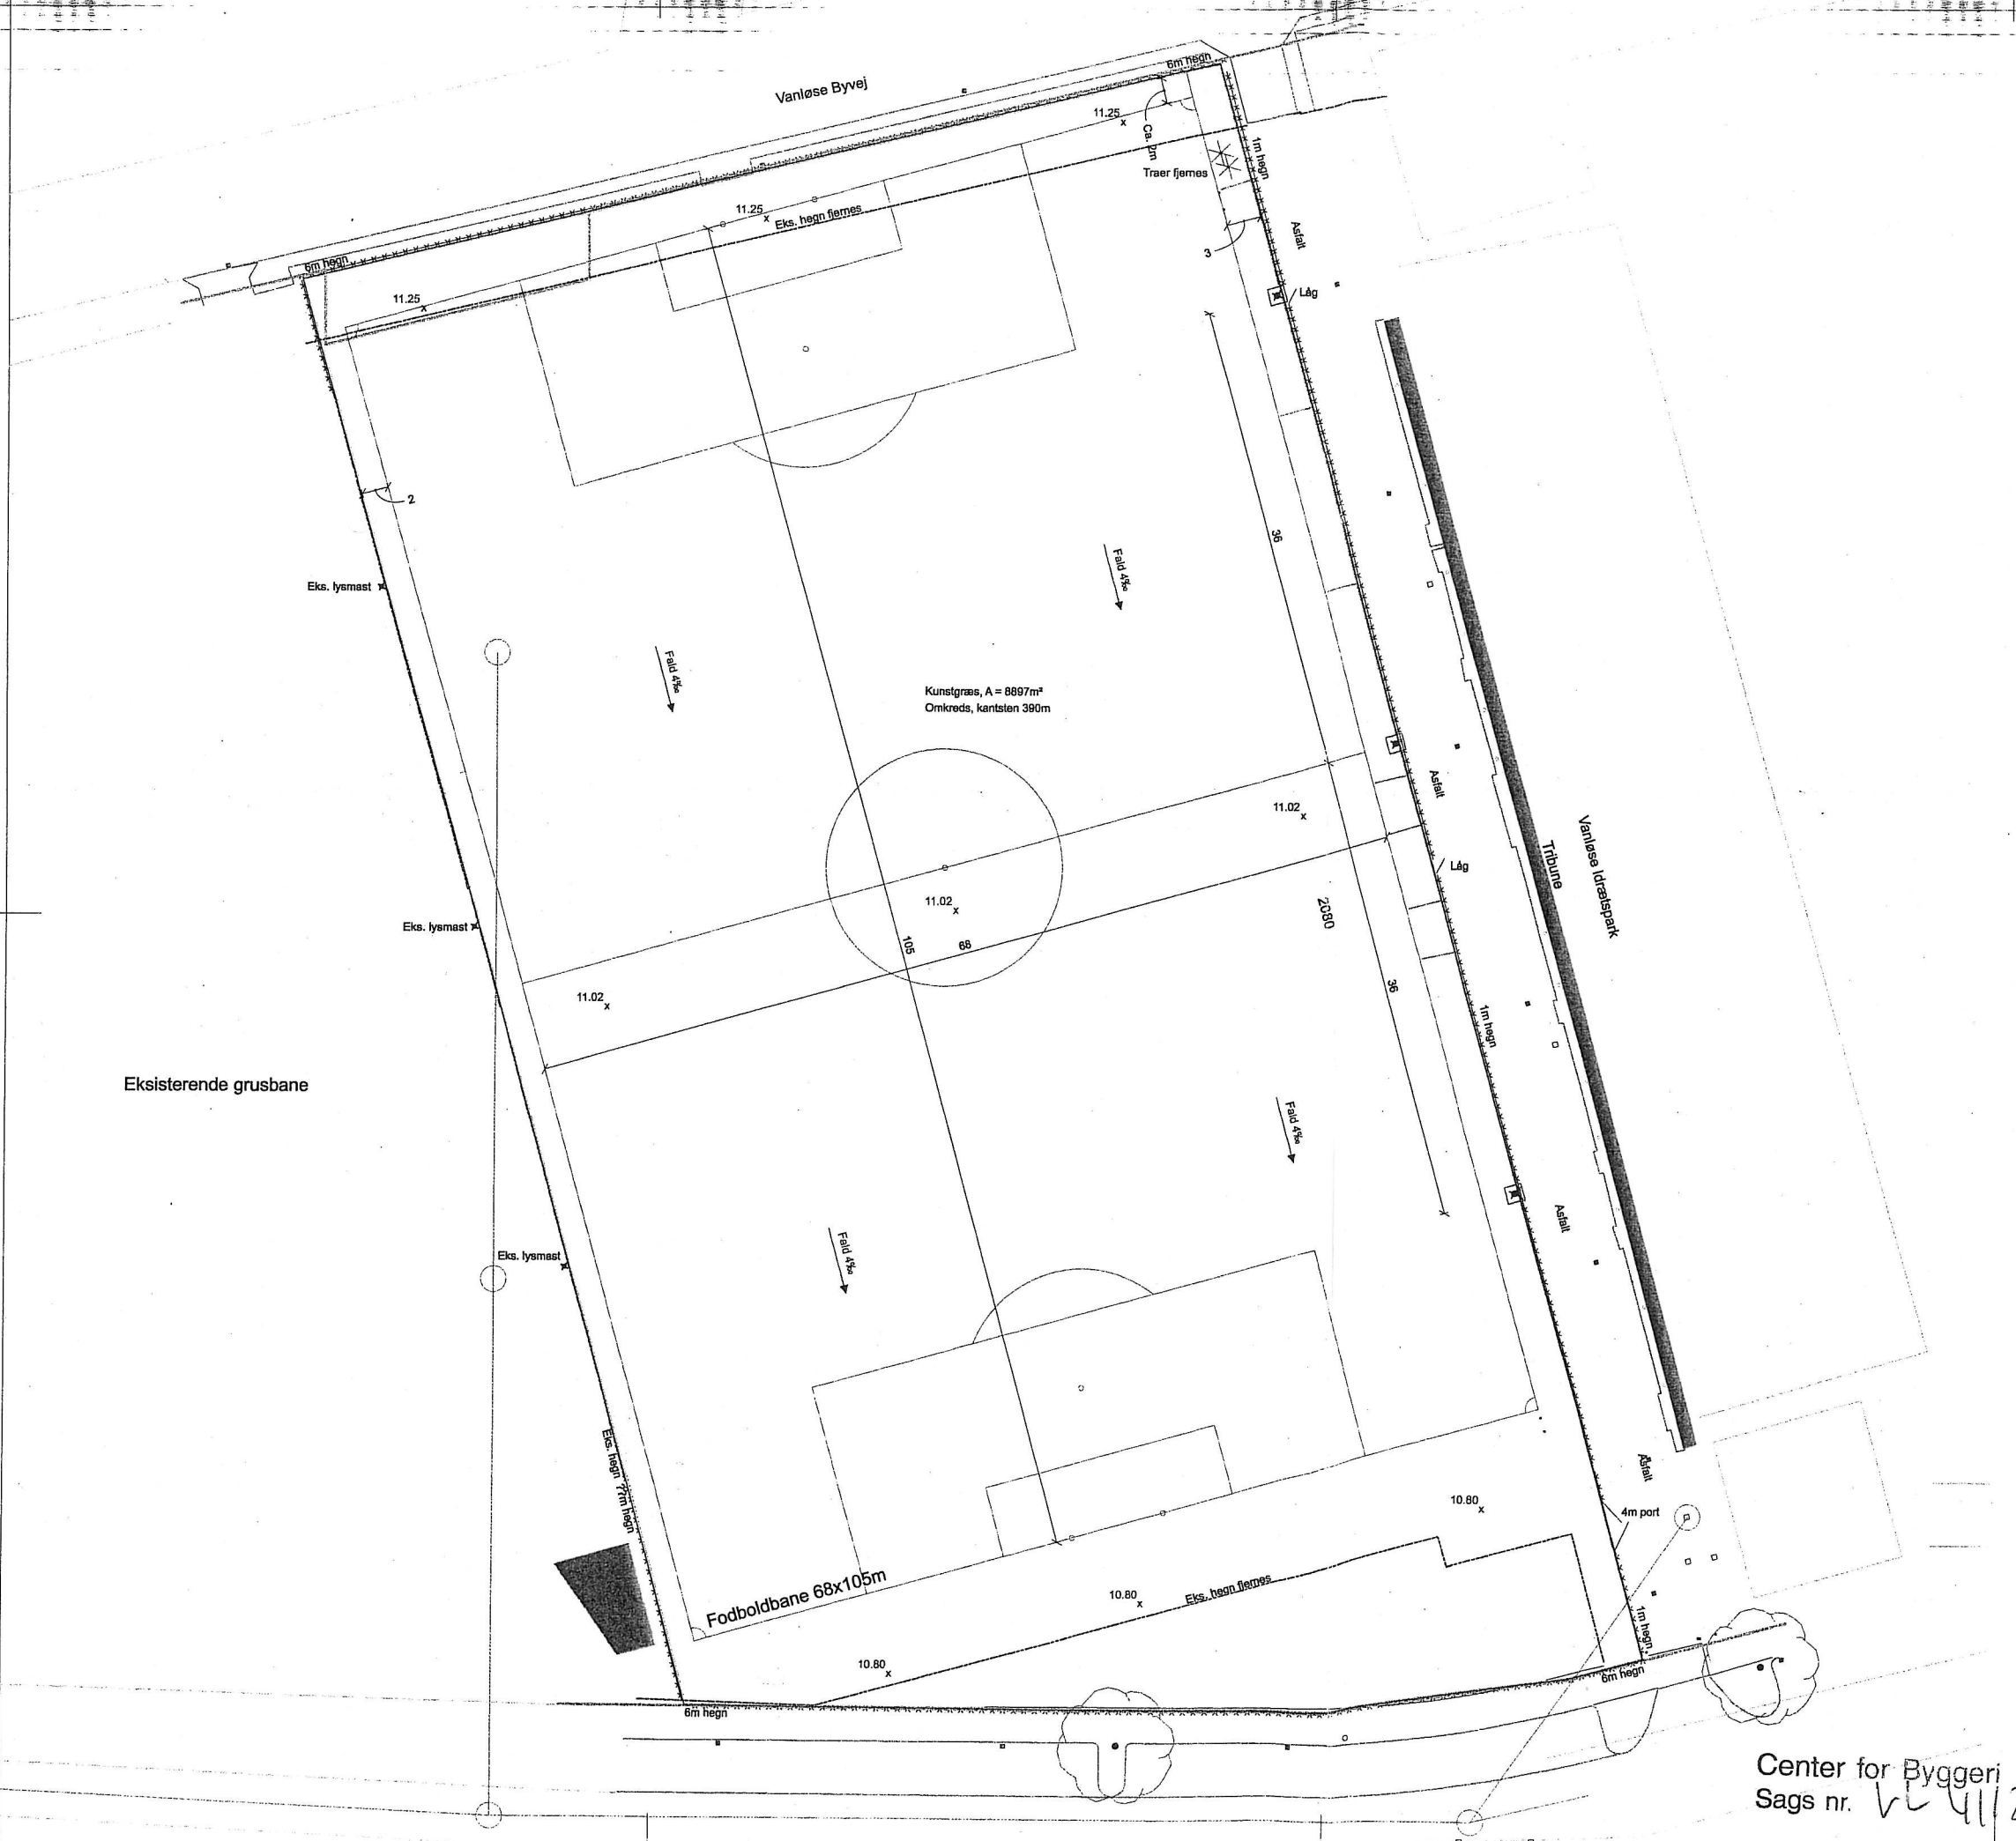

Noter:

Ubenævnte mål er i m.
Koter er i m.



Koordinatsystem 34 Rv 80

Snit A-A, B-B, C-C se tegning VAN-03-050

Henvisninger:

Situationsplan: Eksamensforhold Se tegn. VAN-01-020

Signaturer:

- Projektet kunstgræsbanekant med kantsten
- Projektet kunstgræsbane
- Projektet 68x105m fodboldbane, opstregning
- Eksisterende træhegn
- - - - - Projektet hegn
- Eksisterende fællesledning med brand
- Nuværende matrikelgrænse
- Projektet elmast med 1,3m x 1,3m varierende m fundament, se bilag Ståbevejledning for projektmaster, samt geoteknisk rapport.
- 22.54 x Projektet temærkote, kunstgræs

FORELØBIG UDGAVE

A	Fodboldbanen / lysmaster flyttet	GLS	30.10.2007
Rev.	Revideret	Kontrolleret	Dato

Københavns Ejendomme - Projekt
Vanløse Idræts Forening, kunstgræsbane

Orbicon

Situationsplan : Projektet kunstgræsbane

Sag: 363-07071

Skala: 1:250

Dato: 28.10.2007

Projektleder	KRM	Projektør	NMR	Tegnet	GLS	Kontrol	Godkendt	Rev.	A
--------------	-----	-----------	-----	--------	-----	---------	----------	------	---

Orbicon A/S Ringstadvvej 20
4800 Roskilde

Tlf. 46 30 03 10 www.orbicon.dk

Center for Byggeri
Sags nr. VL 4112254