



DRONNINGLUNDVEJ



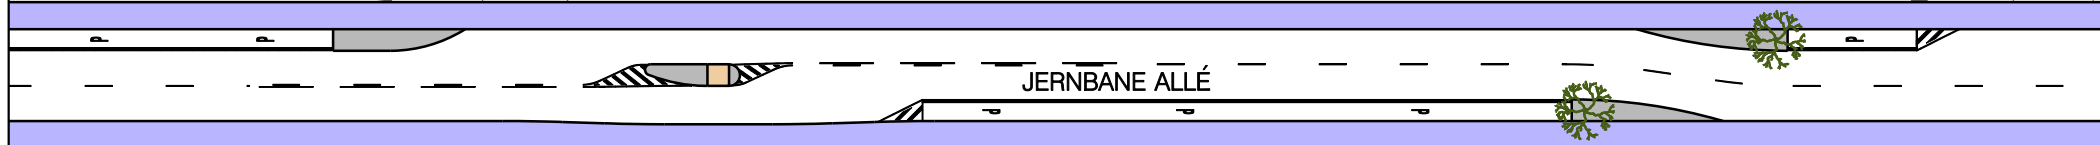


JERNBANE ALLÉ

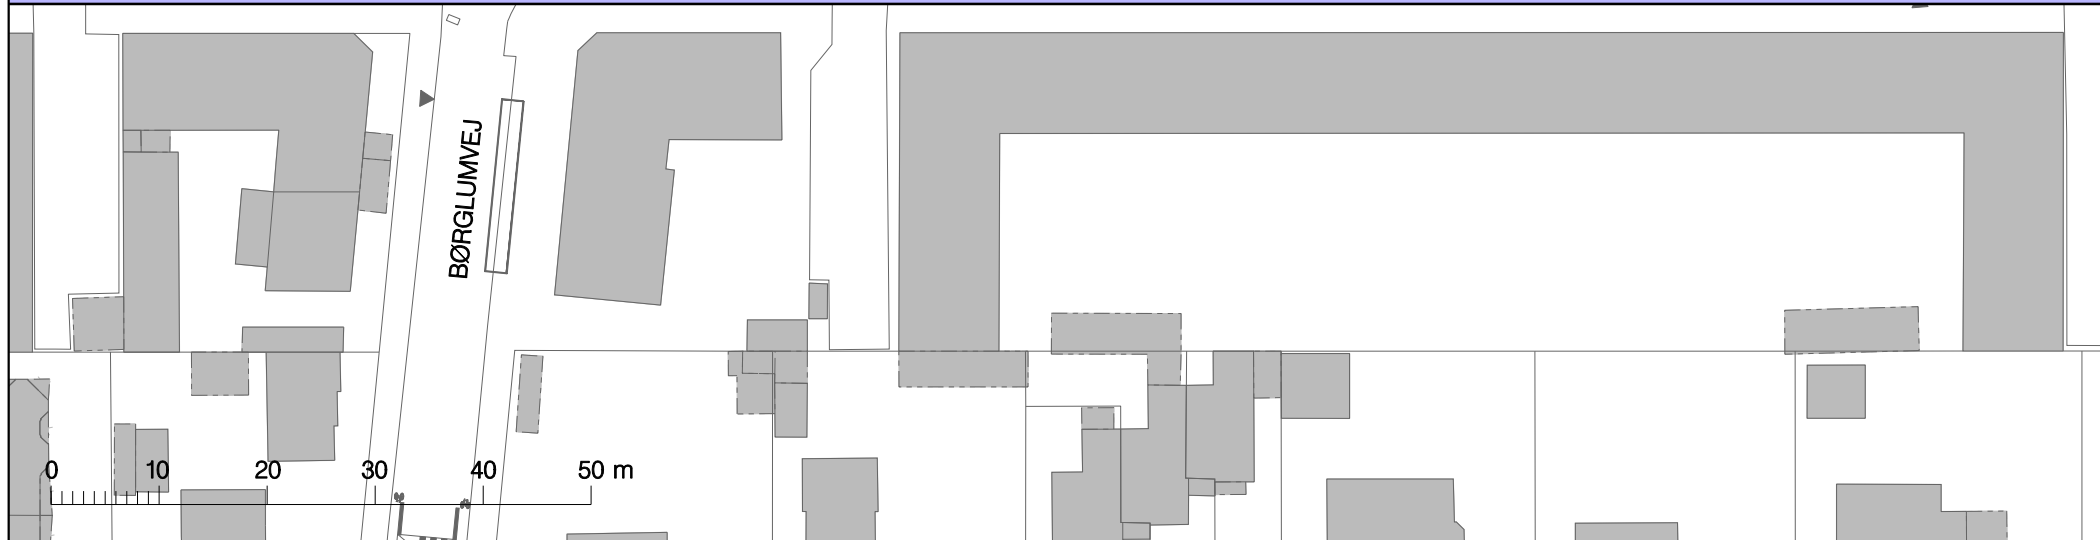

BØRGLUMVEJ

0 10 20 30 40 50 m

Signaturforklaring

-  Fortovsareal
-  Cykelsti
-  Refuge / helle



Træ

Jernbane Allé

Projektforslag, del 2

Bilag 5

