



Vejforslag A med 2x2 spor uden nødspor
med nordvendte ramper i tilslutningsanlægget
til Helsingørmotorvejen og med vejbredder på 3,5 m.

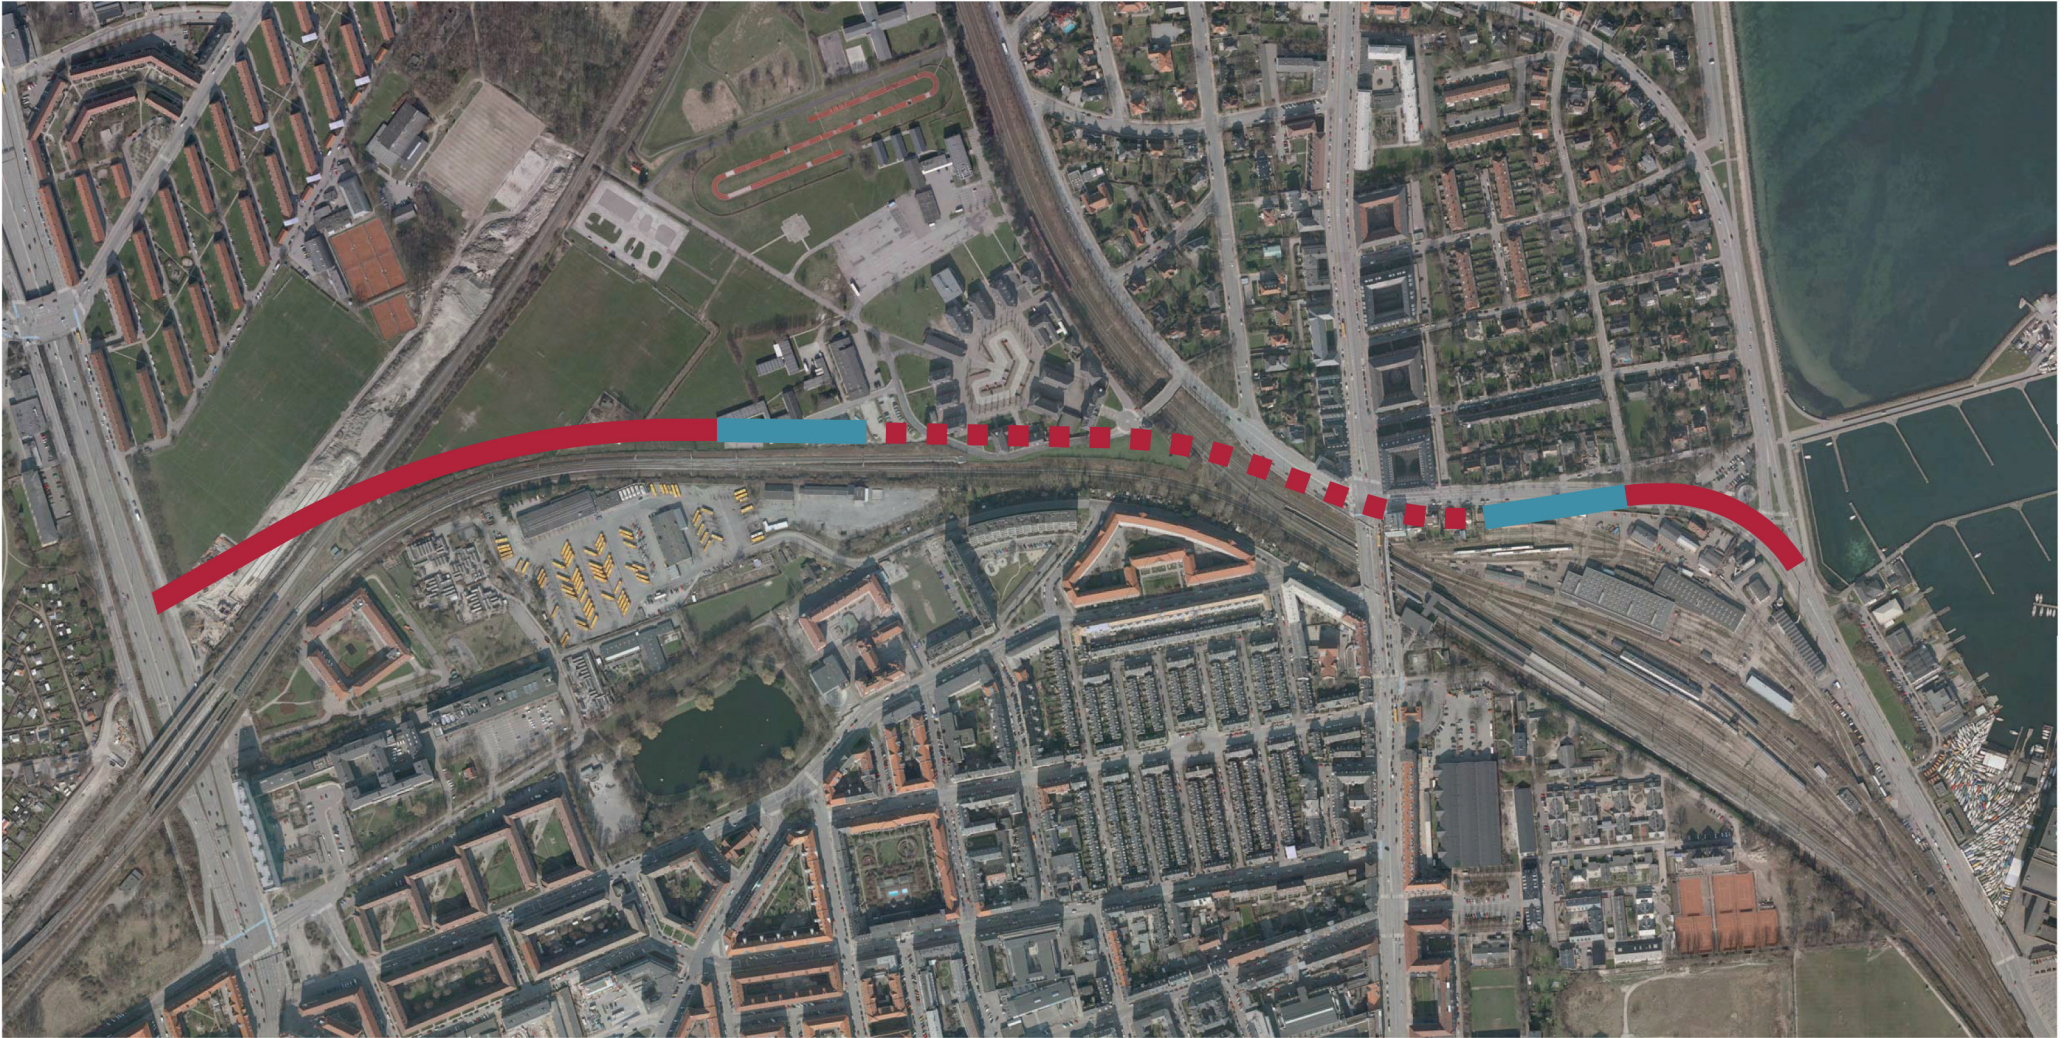

-  Cut & cover tunnel (620 m²)
-  Almindelig vej
-  Åbne ramper