

--- Lokalplan 544 Ved Amagerbanen Syd

XX Matrikel

— Aktuelt område

ANSØGNING OM DISPENSATION TIL UDSKIFTNING AF VINDUER I DET BEVARINGSVÆRDIGE BYGGERI PÅ VED AMAGERBANEN 25B

Oversigtskort

BILAG TIL NABOORIENTERING





Facadeudsnit 1:100 - Østfacade mod gård

Ved Amagerbanen 25B Ny bolig 1 sal tv	
Emne: Østfacade, eksisterende	Matr. nr. 3972 Sundbyøster
	Tegning nr.: 05
Dato: 2023.10.22	Revision:
Henrik Jahn Arkitekt maa Ove Billes Vej 2 2300 København S M: 40 30 66 75	




Ny lejlighed 25b 1 tv og 2 sal
143,0 m²

Ny lejlighed 25b 1 tv og 2 sal
143,0 m²

Facadeudsnit 1:100 - Østfacade mod gård

Ved Amagerbanen 25B Ny bolig 1 sal tv	
Emne: Østfacade, fremtidig	Matr. nr. 3972 Sundbyøster
	Tegning nr.: 13
Dato: 2023.10.22	Revision:
Henrik Jahn Arkitekt maa Ove Billes Vej 2 2300 København S M: 40 30 66 75	

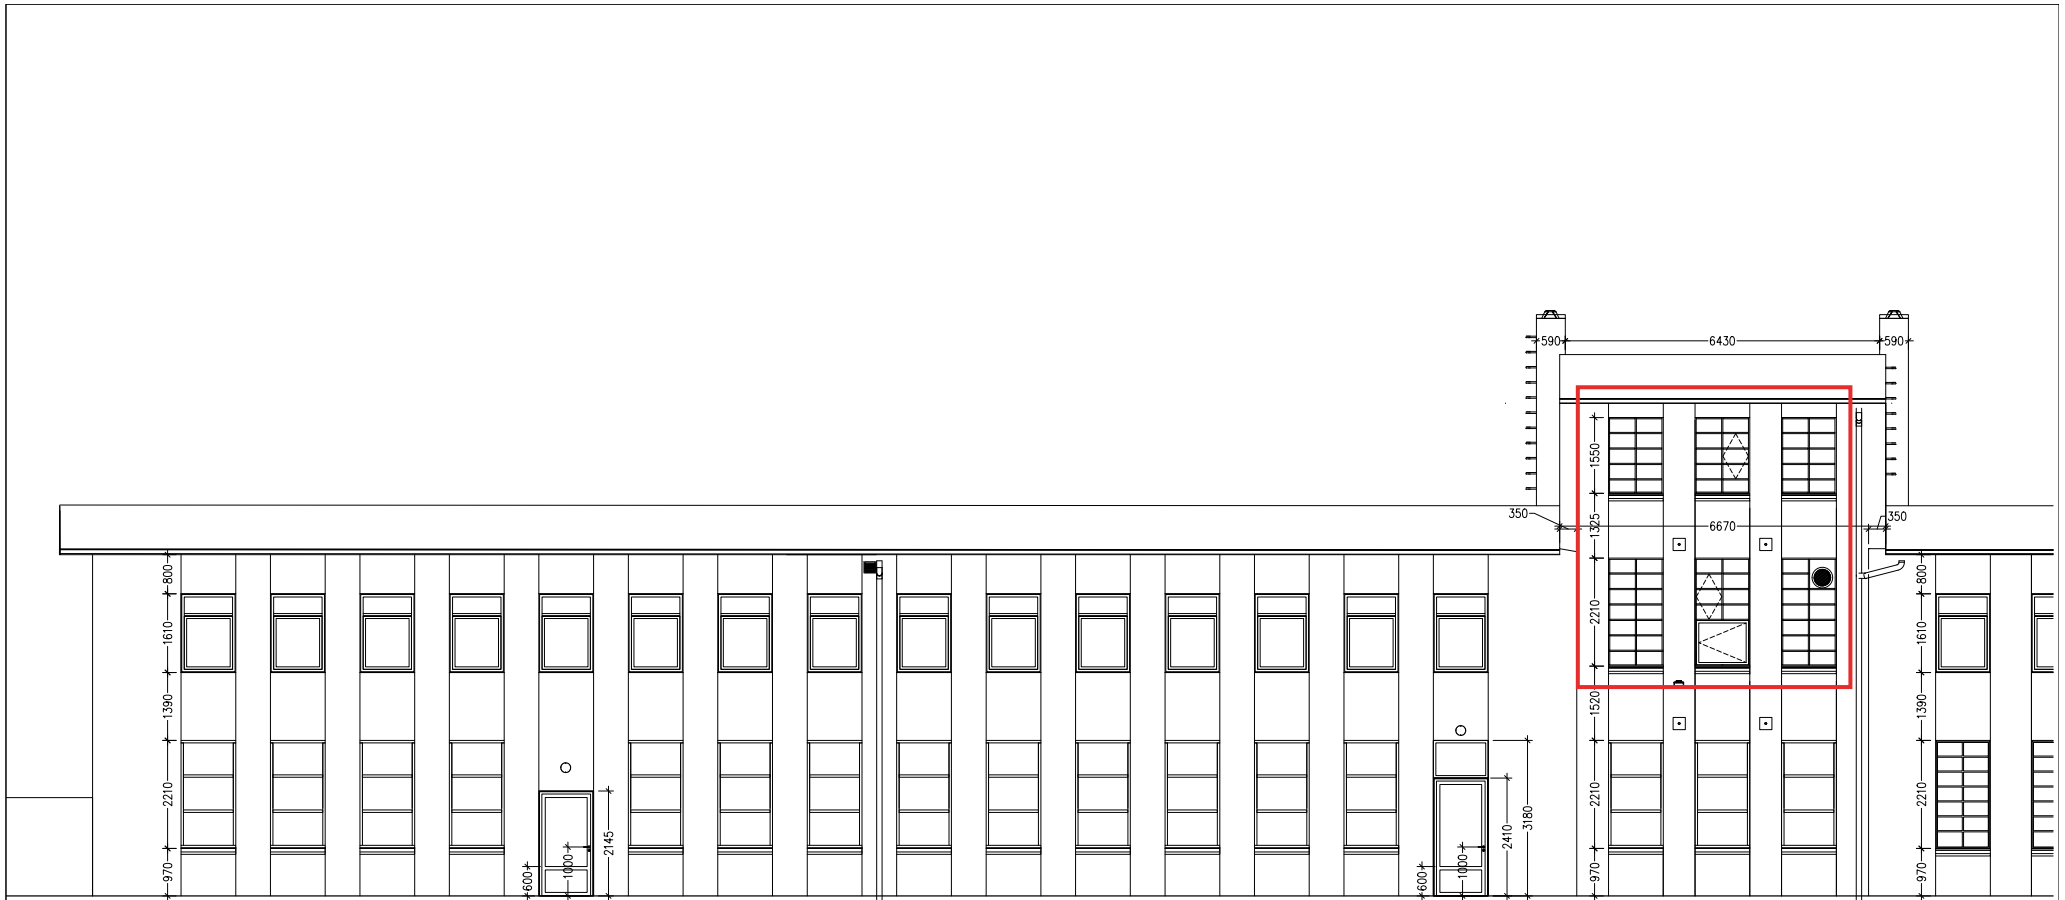


Ny lejlighed 25b 1 tv og 2 sal
143,0 m²

Ved Amagerbanen 25

Ved Amagerbanen 25B

Facadeudsnit 1:100 - Vestfacade mod gade

Ved Amagerbanen 25B Ny bolig 1 sal tv
Emne: Vestfacade, eksisterende Matr. nr. 3972 Sundbyøster
Tegning nr.: 06
Dato: 2023.10.22 Revision:
Henrik Jahn Arkitekt maa Ove Billes Vej 2 2300 København S M: 40 30 66 75

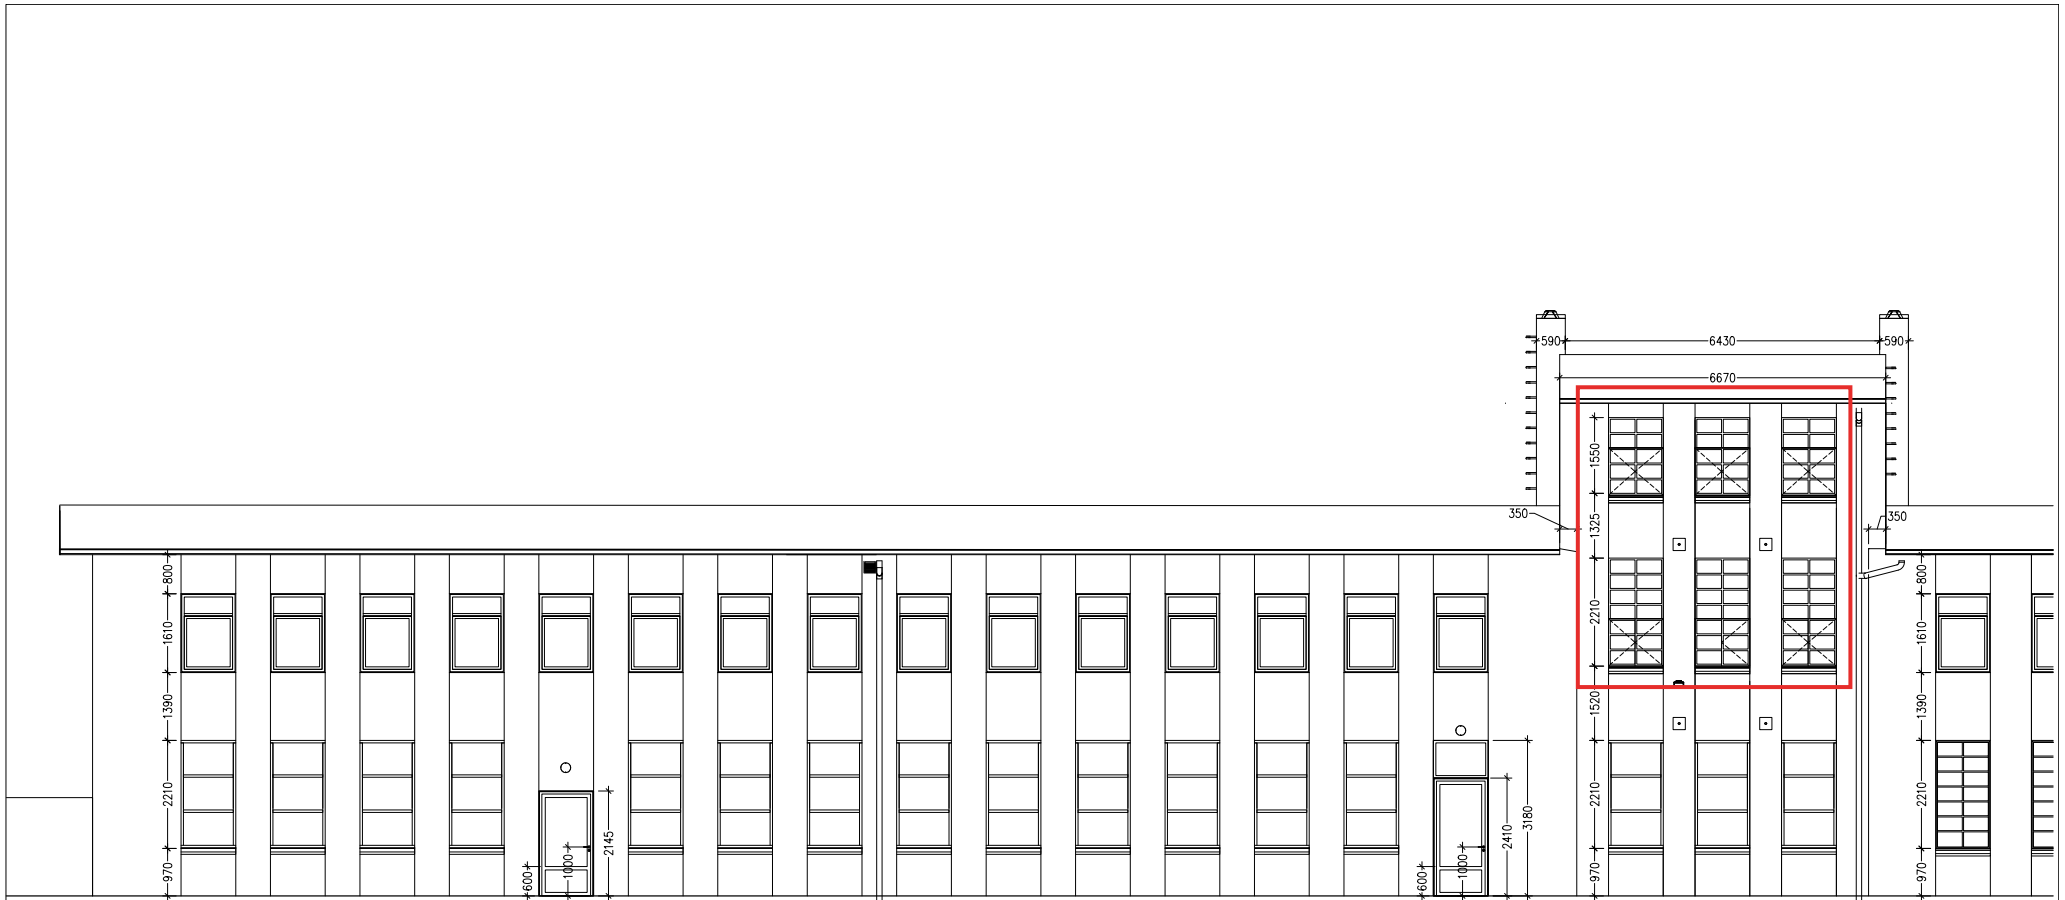

Ny lejlighed 25b 1 tv og 2 sal
143,0 m²

Ved Amagerbanen 25

Ved Amagerbanen 25B

Facadeudsnit 1:100 - Vestfacade mod gade

Ved Amagerbanen 25B Ny bolig 1 sal tv	
Emne: Vestfacade, fremtidig	Matr. nr. 3972 Sundbyøster
	Tegning nr.: 14
Dato: 2023.10.22	Revision:
Henrik Jahn Arkitekt maa Ove Billes Vej 2 2300 København S M: 40 30 66 75	