

# UDVIKLINGSPLAN

1:3000

Udviklingsplanen præsenterer en visionær tilgang til udviklingen af Idrætsbyen, hvor idrætsfaciliteter og boliger i klynger bliver forbundet via sportspromenaden. Dette fremmer ikke kun bylivet og idrætsaktiviteter, men også som en integreret del af byens infrastruktur. Tilgangen muliggør forskellige former for idræt og brugergrupper samt skaber synergi med byens øvrige funktioner som boliger, erhverv og rekreative områder. Her præsenteres en foreløbig disponering.



Ny randbeplætning


Boldbaner

Byrum

Visuel port

Visuel port

FOREL

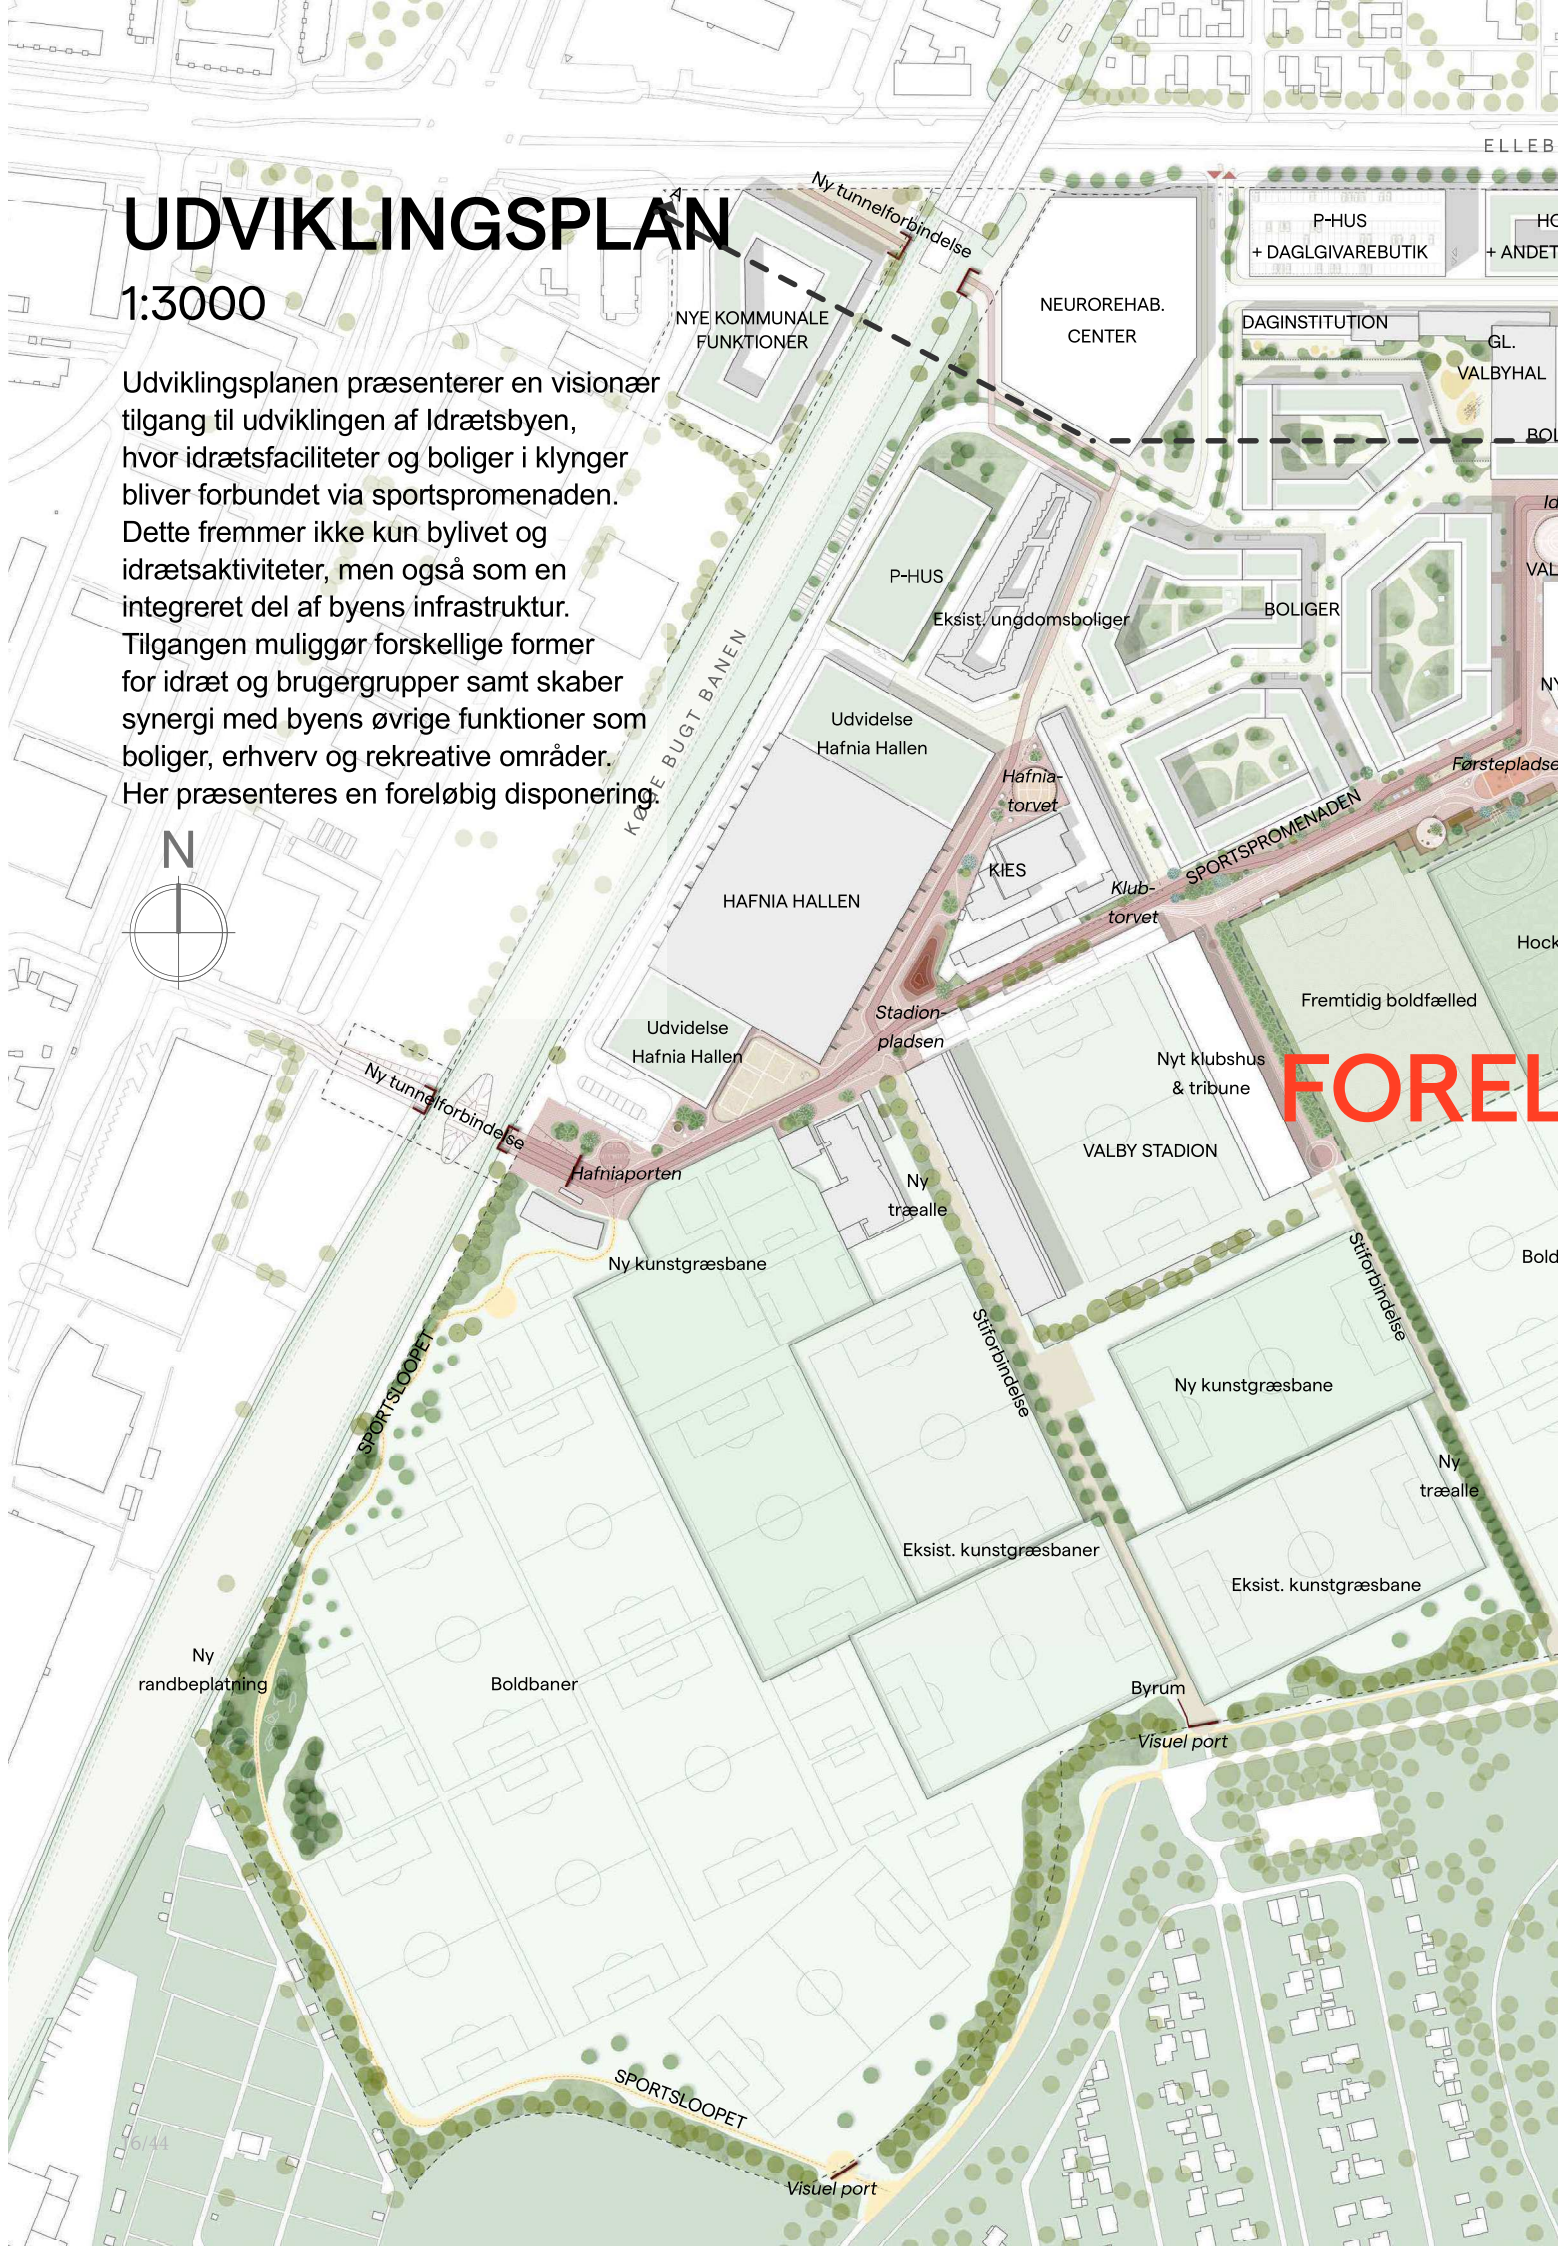



ØBIG