


Bilag 1

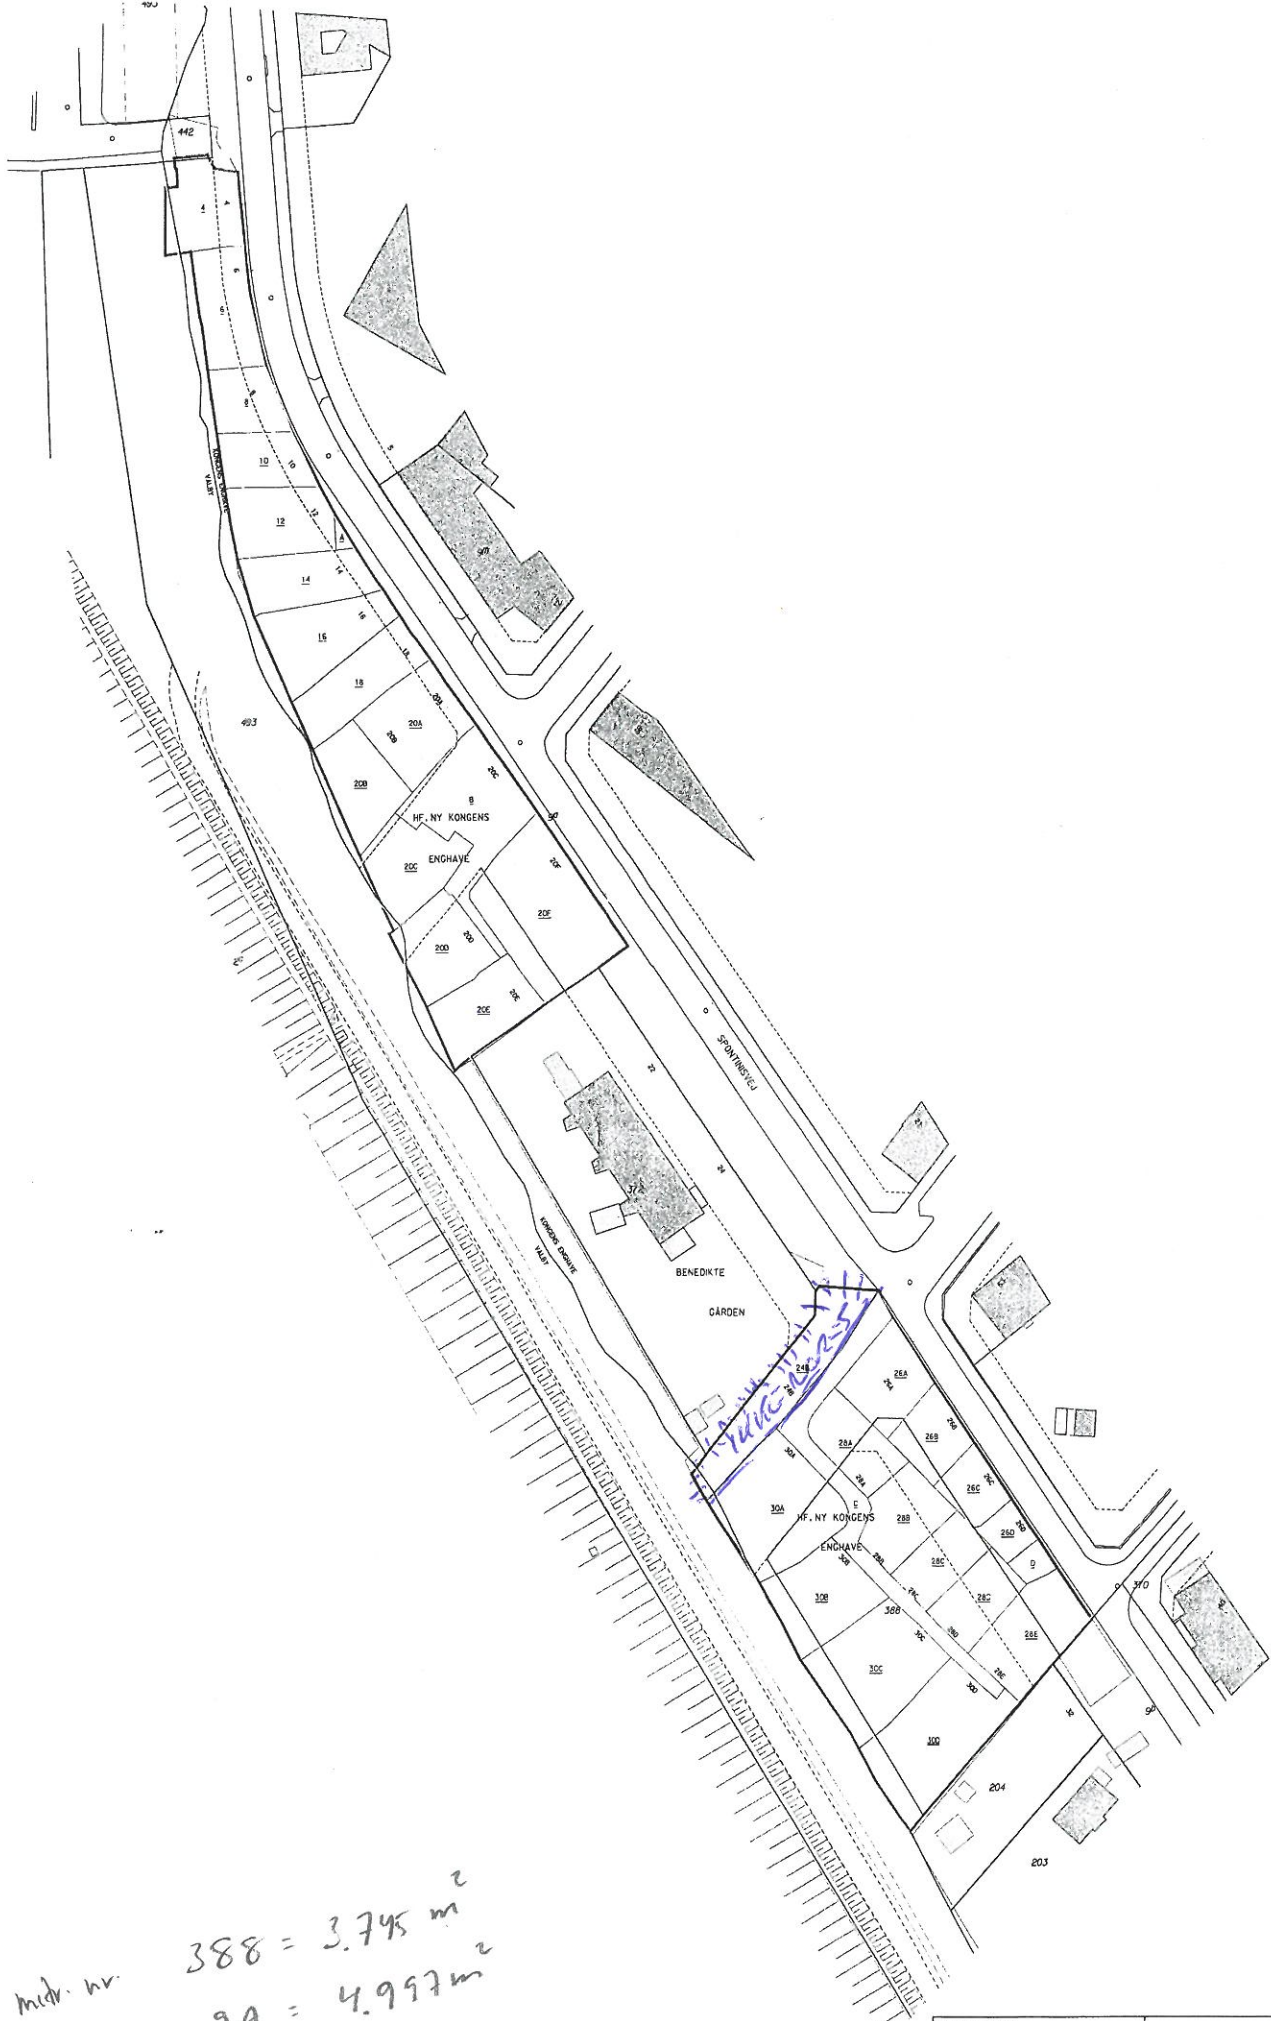

medr. nr. 388 = 3.745 m²
medr. nr. 9A = 4.997 m²

| | | | | |
|---|--|--|--|------------------------|
| HF Ny Kongens Enghave | | 1:500 | | |
| København Kommune Bygge- og Teknikforvaltningen Byggeri & Bolig | | 6. marts 2003 | | |
| Område 1 3100 Vely | | Stadsdirektørembedet Talefon (ekst.) 33 44 34 01 | | Talefon 33 44 70 11 |