


Eksisterende port til læsseområde spærres


Eksisterende port til fryserum blændes BS60

Eksisterende branddør

Ny 'pavillonbygning' som værested med ophold og café

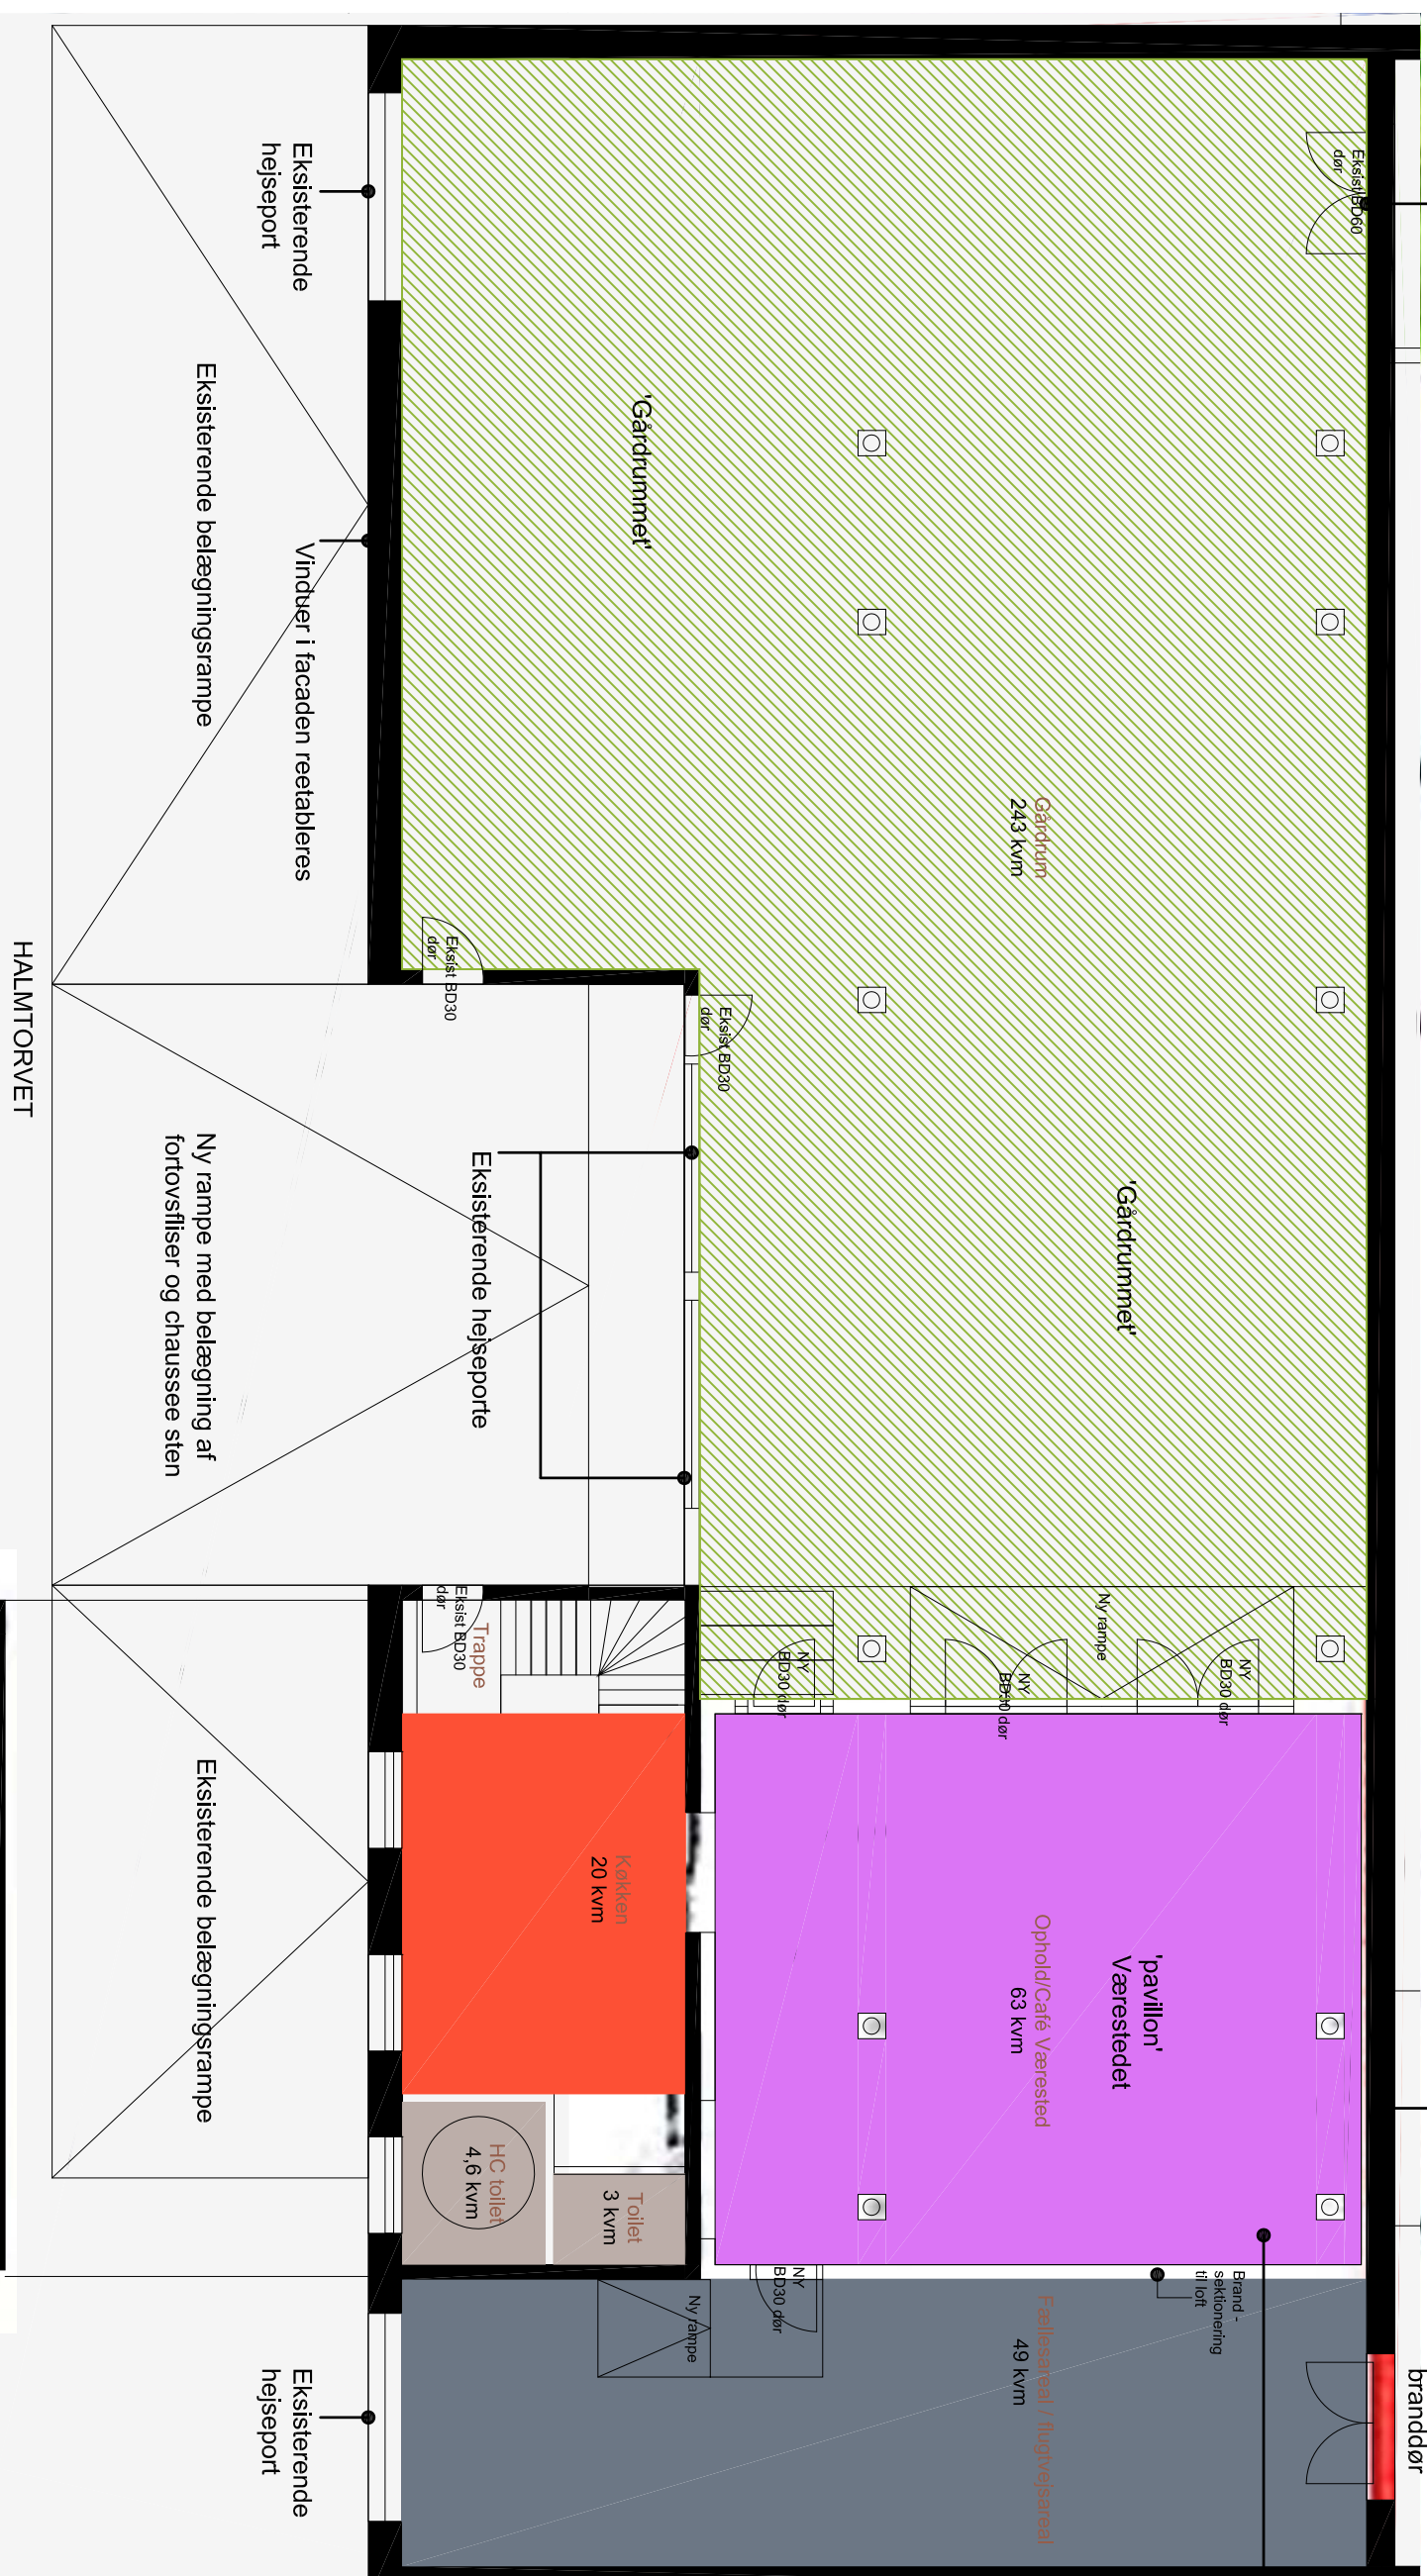

Personalfaciliteter og kontor

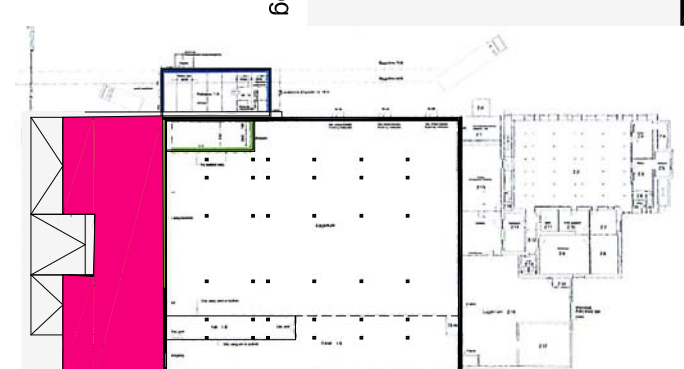

Oversigtsdiagram

1. sal plan diagram

SIGNATUR FUNKTIONMILJØ

Aktivitetstype (betegnelse) Aktiviteter/funktioner (betegnelser)

Fælles ophold Opholdstue
Café
Bar/snackudlevering
håndvask mv.

Fælles aktiviteter Køkken

Administration / kontor personale Kontorer

Fælles flugtvejsareal
Adskilt / brandsektion

Toilet/Bad
HC-Toilet

Udearealer Gårdrum

forhal

'Gårdrum'



De 2 centrale højseporte



Eksisterende



Eksisterende
Køkken
Fremtidige
køkken



forhal
Isoleringsplader ved vinduer

Halmtorvet 17


Tegn. Konstr. Landsk. Godk.
mu er

Tegn. nr.

Sag nr. 10043 Mål ikke målbart
20.07.2010 Rev. A

Emne: Indretning af Akutinstitution

Rumdisponeringsdiagrammer
Diagram

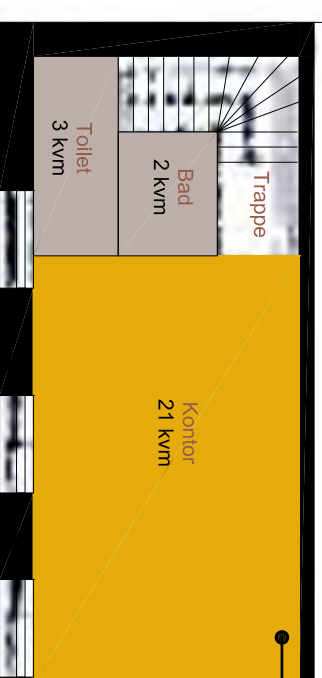

Personalfaciliteter og kontor

Rytter A/S
Lynghøjvej 369, 2820 Gentofte

Arkitekter maa & landskabsarkitekter mdl
Tlf. nr. 3961 6655 - Fax. nr. 3961 9900