

Signaturforklaring

- Fortovsareal
- Busperron
- Cykelsti
- Hævet flade
- Fortov m. overkørsel



Nyt træ / eks. træ




Pudebump

Bedre forhold for cyklister i Istedgade

Projektforslag

Bilag 2a



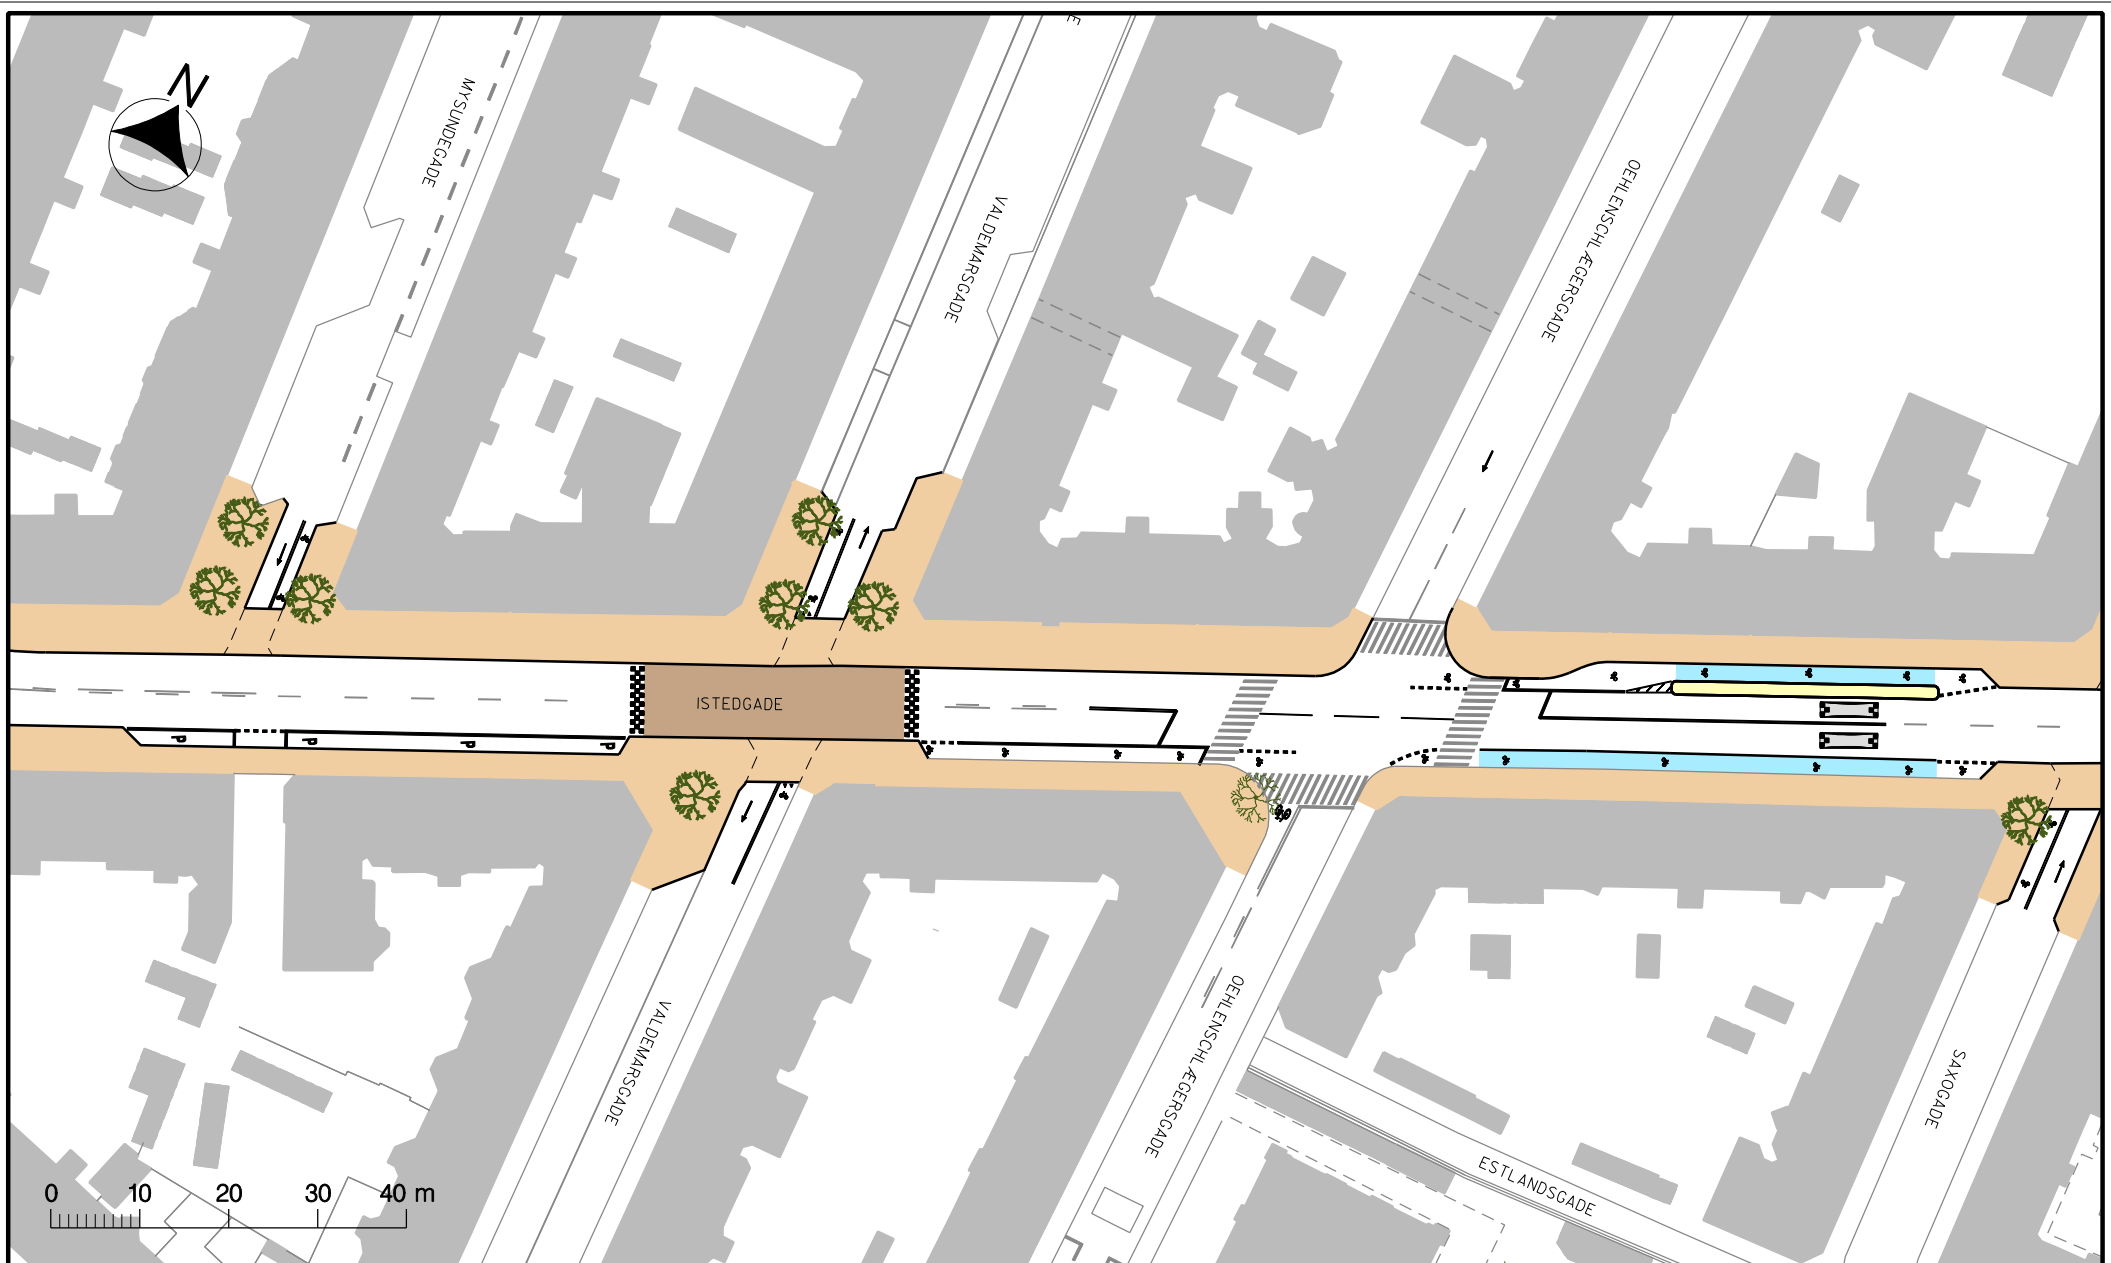

Signaturforklaring

- Fortovsareal
- Cykelsti
- Refuge/helle
- Busperron
- Hævet flade
- Fortov m. overkørsel




Bedre forhold for cyklister i Istedgade

Projektforslag

Bilag 2b



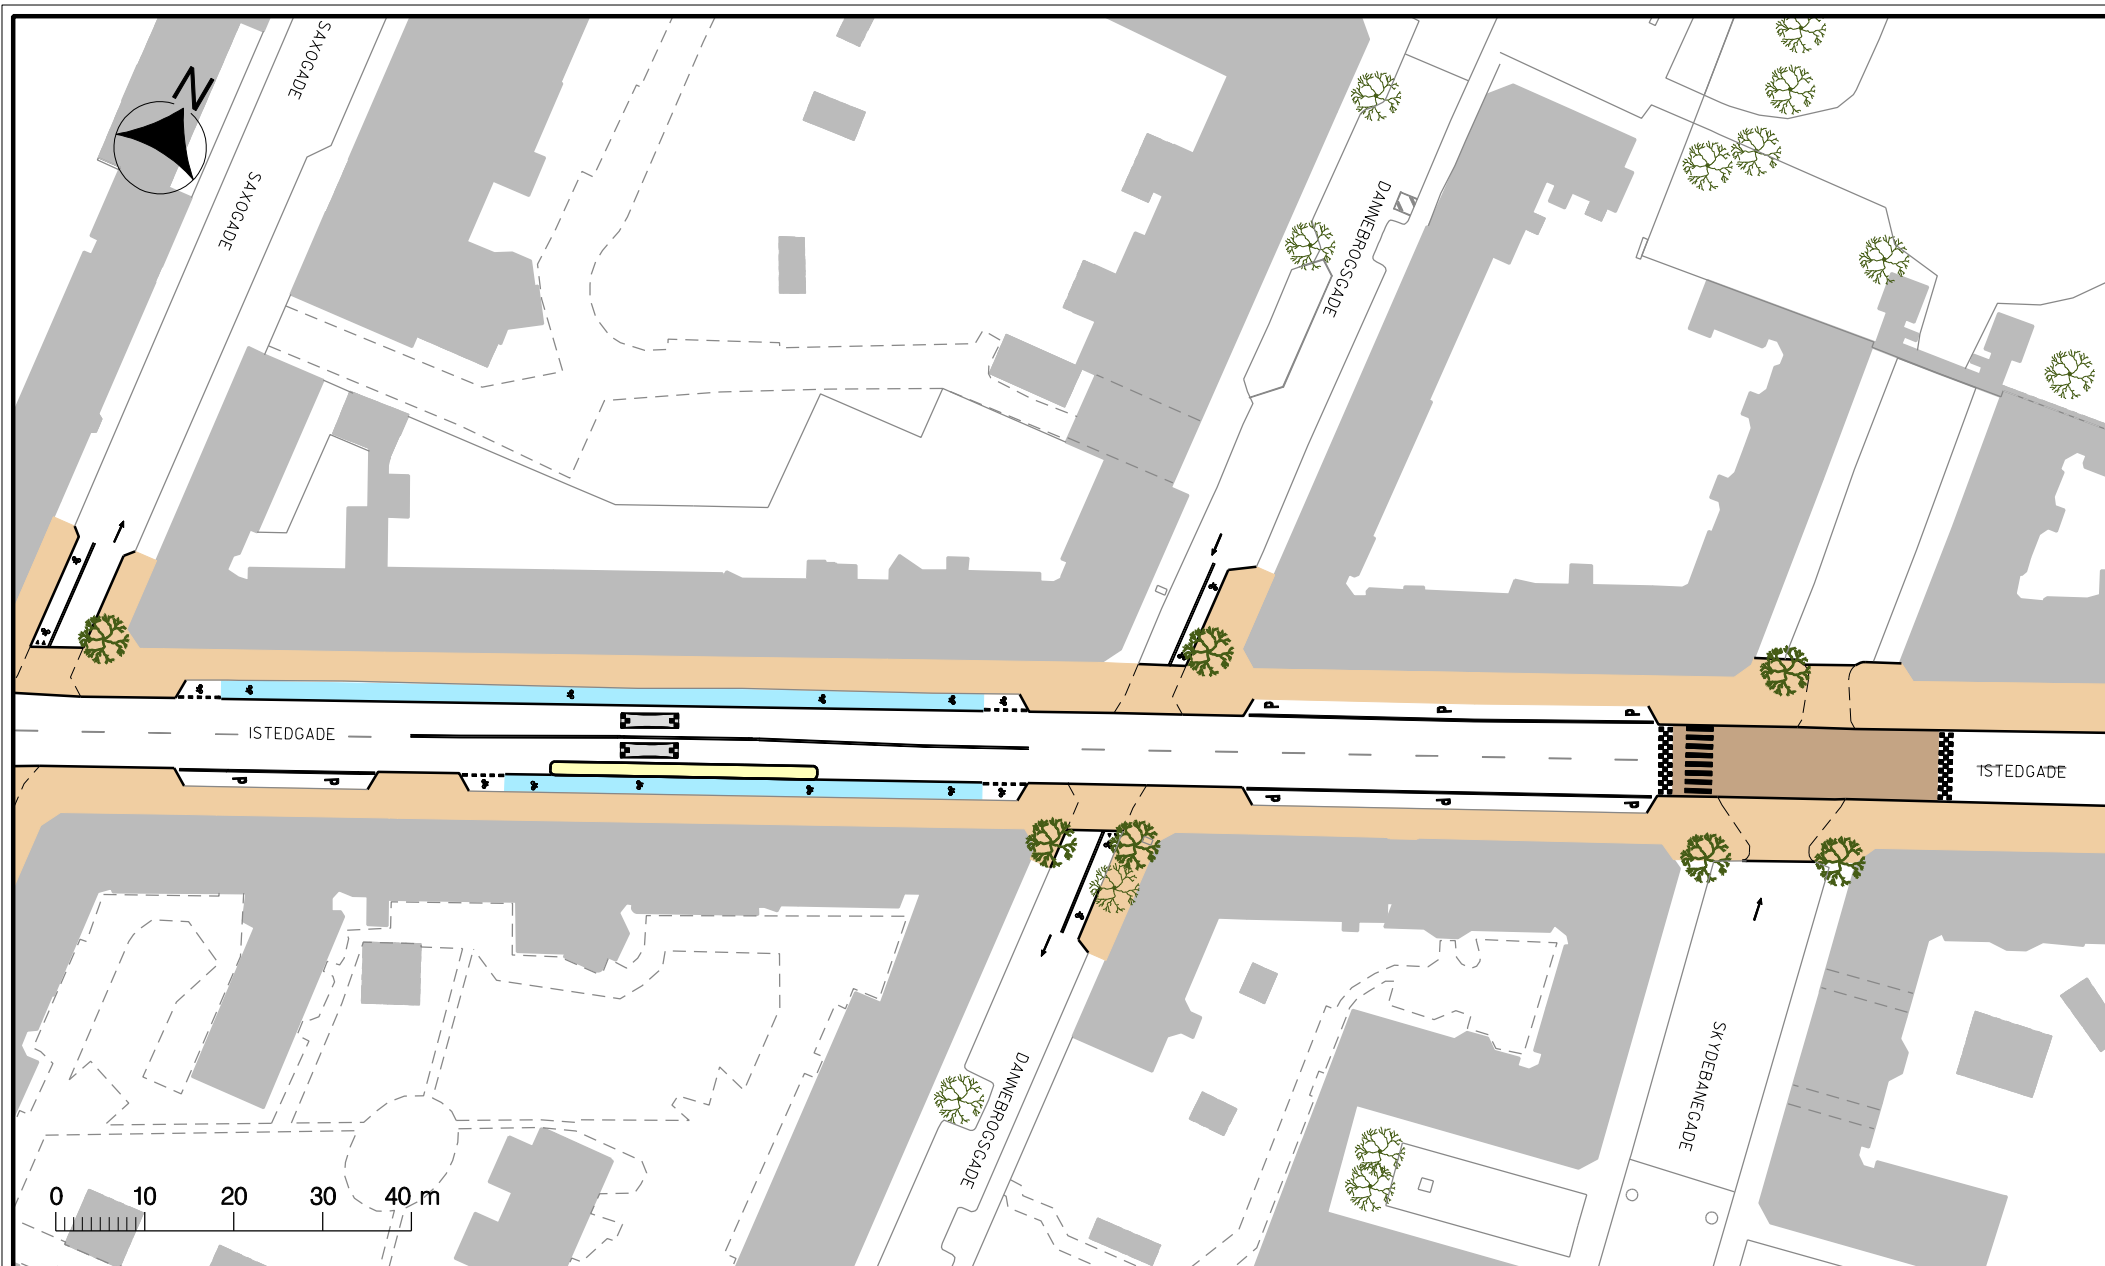

Signaturforklaring

- | | | | |
|--|--------------|--|----------------------|
| | Fortovsareal | | Busperron |
| | Cykelsti | | Hævet flade |
| | Refuge/helle | | Fortov m. overkørsel |

Nyt træ/ eks. træ


Pudebump

Bedre forhold for cyklister i Istedgade

Projektforslag

Bilag 2c



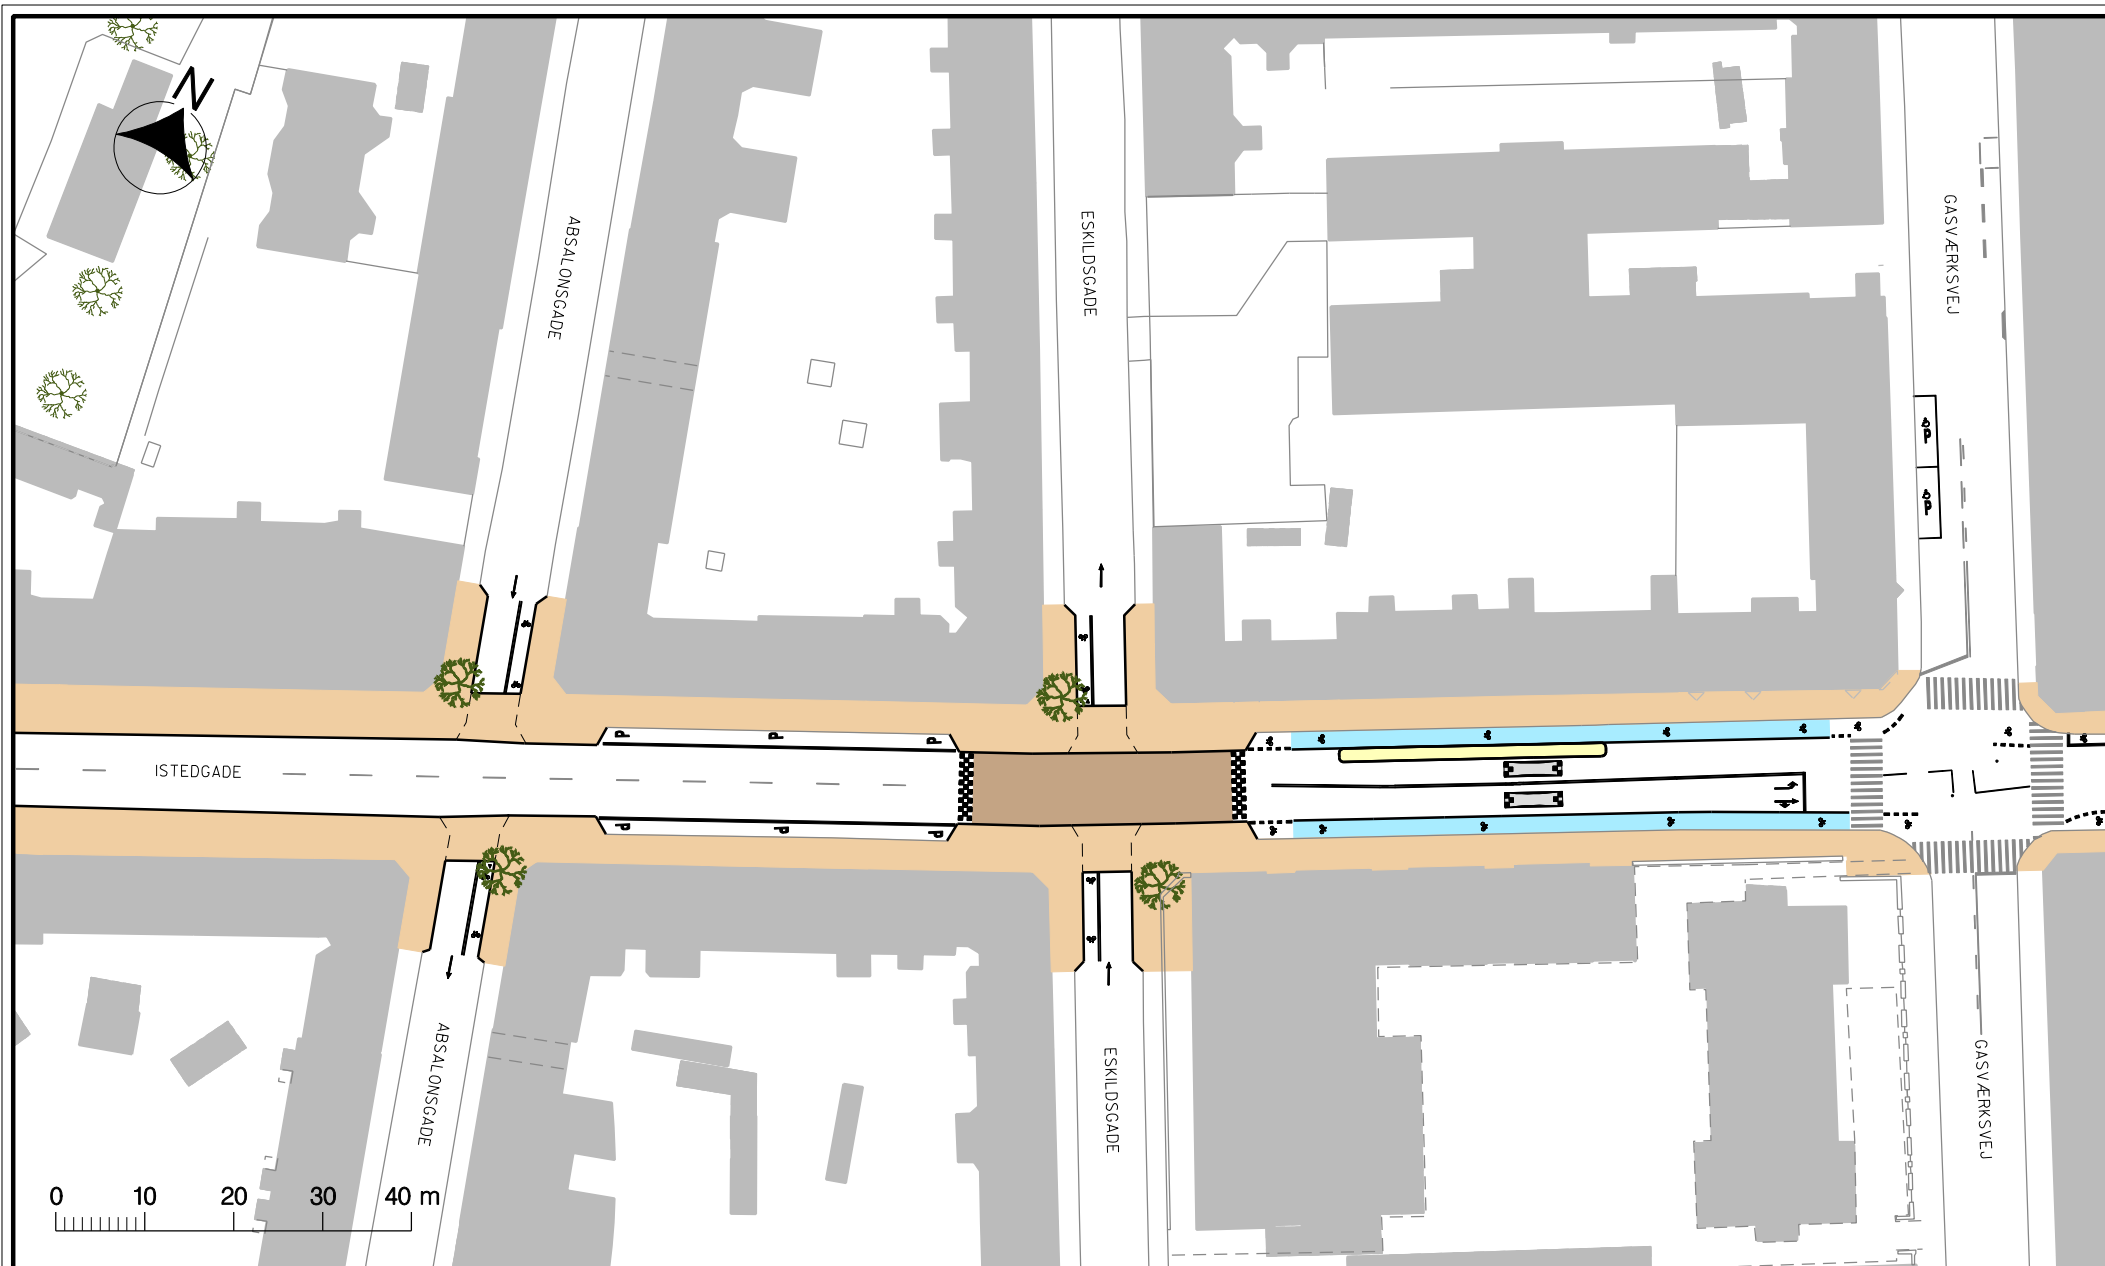

Signaturforklaring

- Fortovsareal
- Busperron
- Cykelsti
- Hævet flade
- Fortov m. overkørsel
- Refuge/helle



Nyt træ / eks. træ




Pudebump

Bedre forhold for cyklister i Istedgade

Projektforslag


Bilag 2d



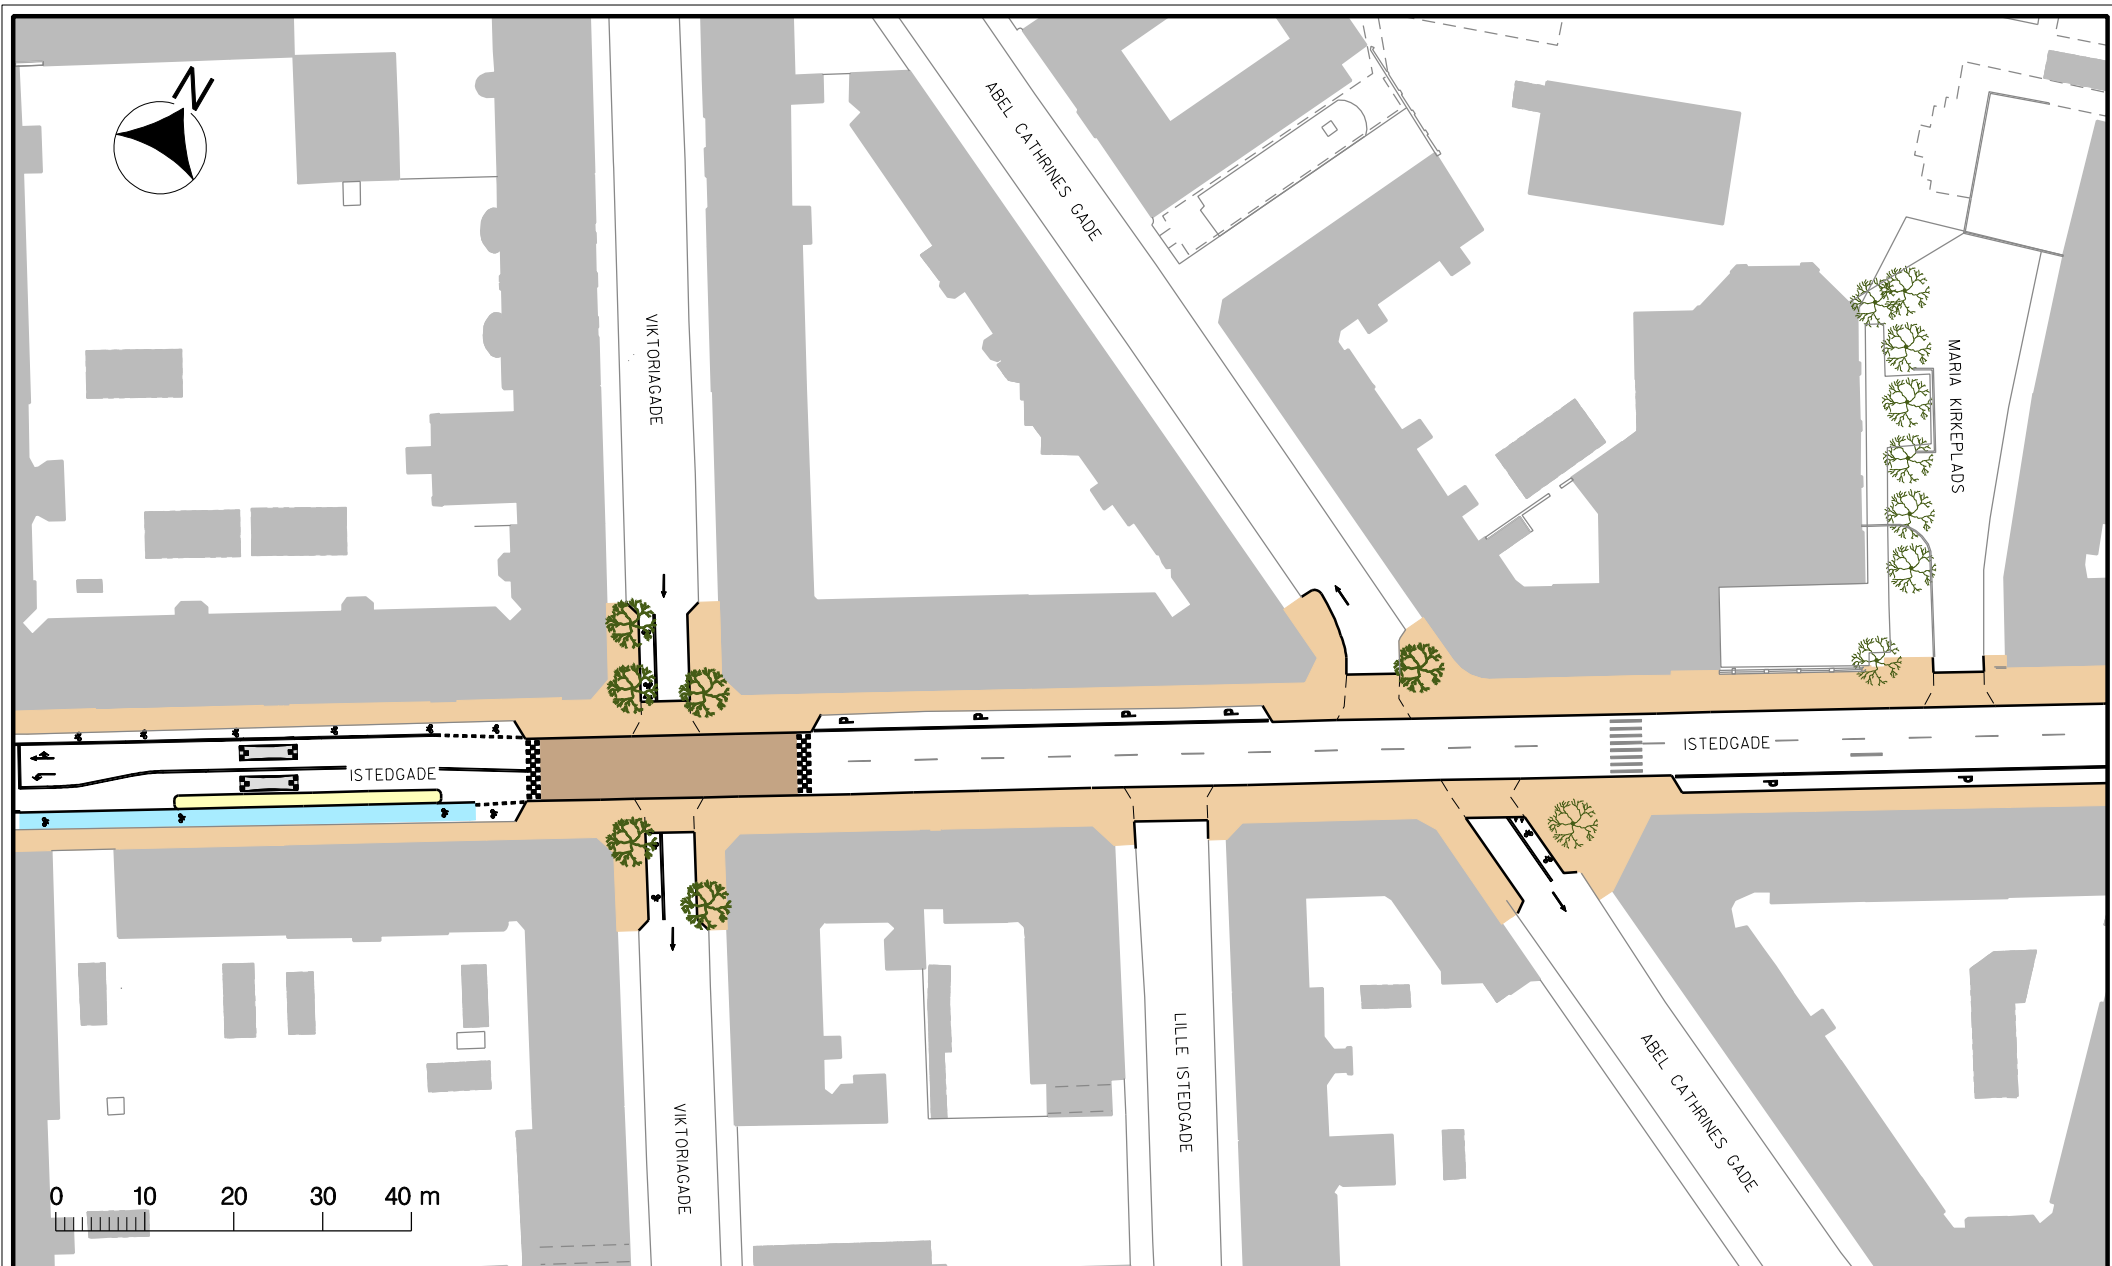

Signaturforklaring

- | | | | |
|---|--------------|---|----------------------|
|  | Fortovsareal |  | Busperron |
|  | Cykelsti |  | Hævet flade |
|  | Refuge/helle |  | Fortov m. overkørsel |


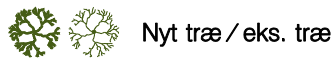


Bedre forhold for cyklister i Istedgade

Projektforslag

Bilag 2e



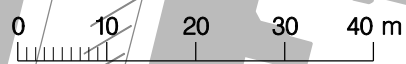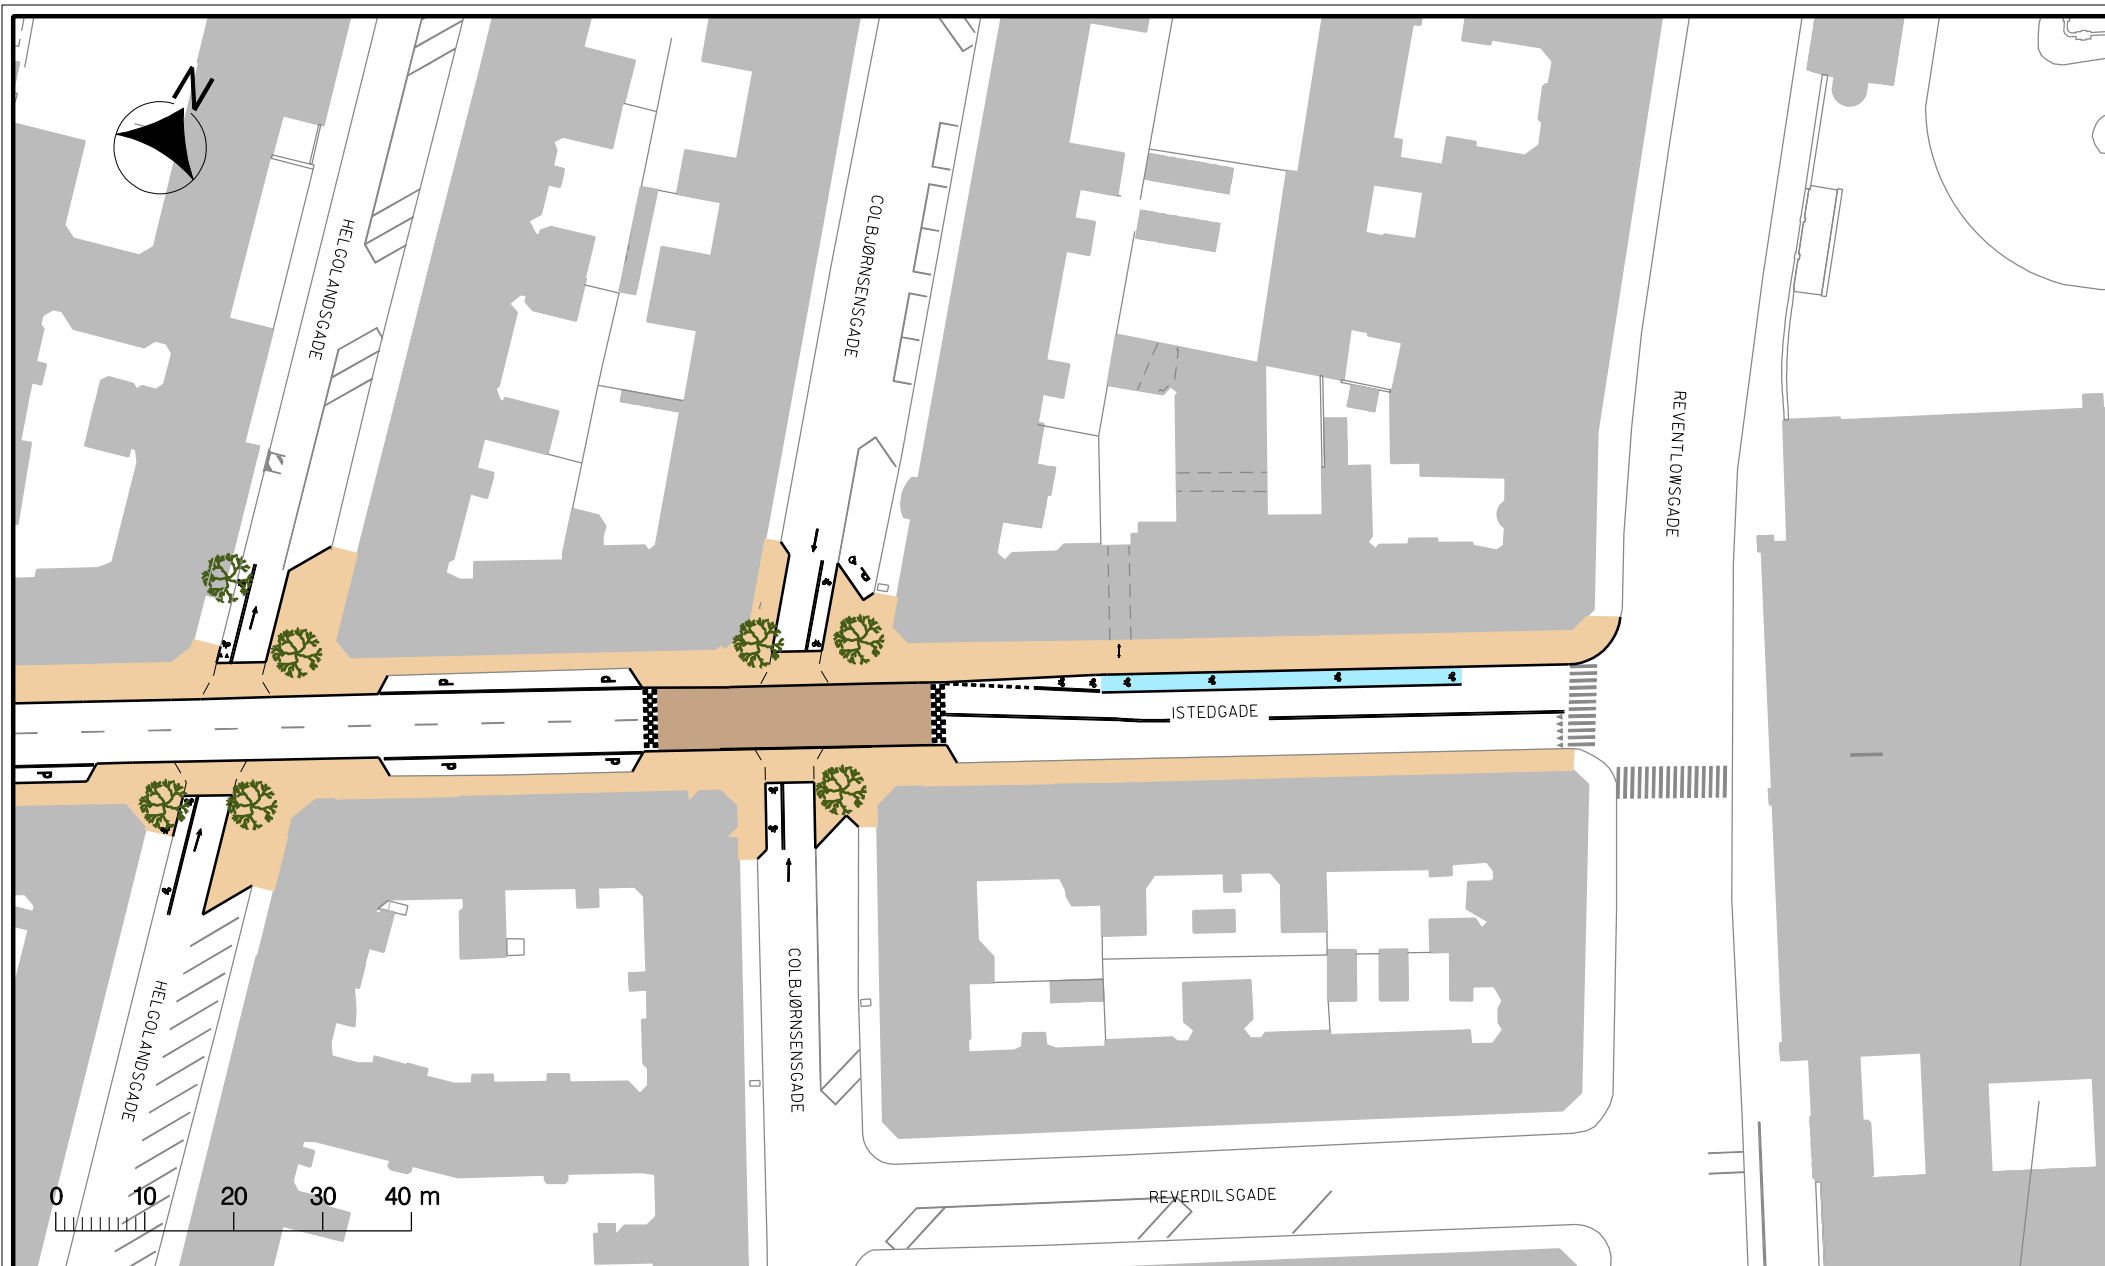

Signaturforklaring

- | | | | | | | | |
|---|----------------|---|----------------------|---|--------------------|---|----------|
|  | Fortovsareal |  | Busperron |  | Nyt træ / eks. træ |  | Pudebump |
|  | Cykelsti |  | Hævet flade | | | | |
|  | Refuge / helle |  | Fortov m. overkørsel | | | | |

Bedre forhold for cyklister i Istedgade

Projektforslag

Bilag 2f

