

--- Anlægsområde

Fortov

Ophold

Eksterende overkørsel

Overkørsel

Bepantning

Nyt træ (10 stk.)

Eksterende træ (4 stk. indenfor anlægsområdet)


BYLIVSGADEPULJEN - PROVSTEVEJ

Bispebjerg

Dispositionsforslag

BILAG 4



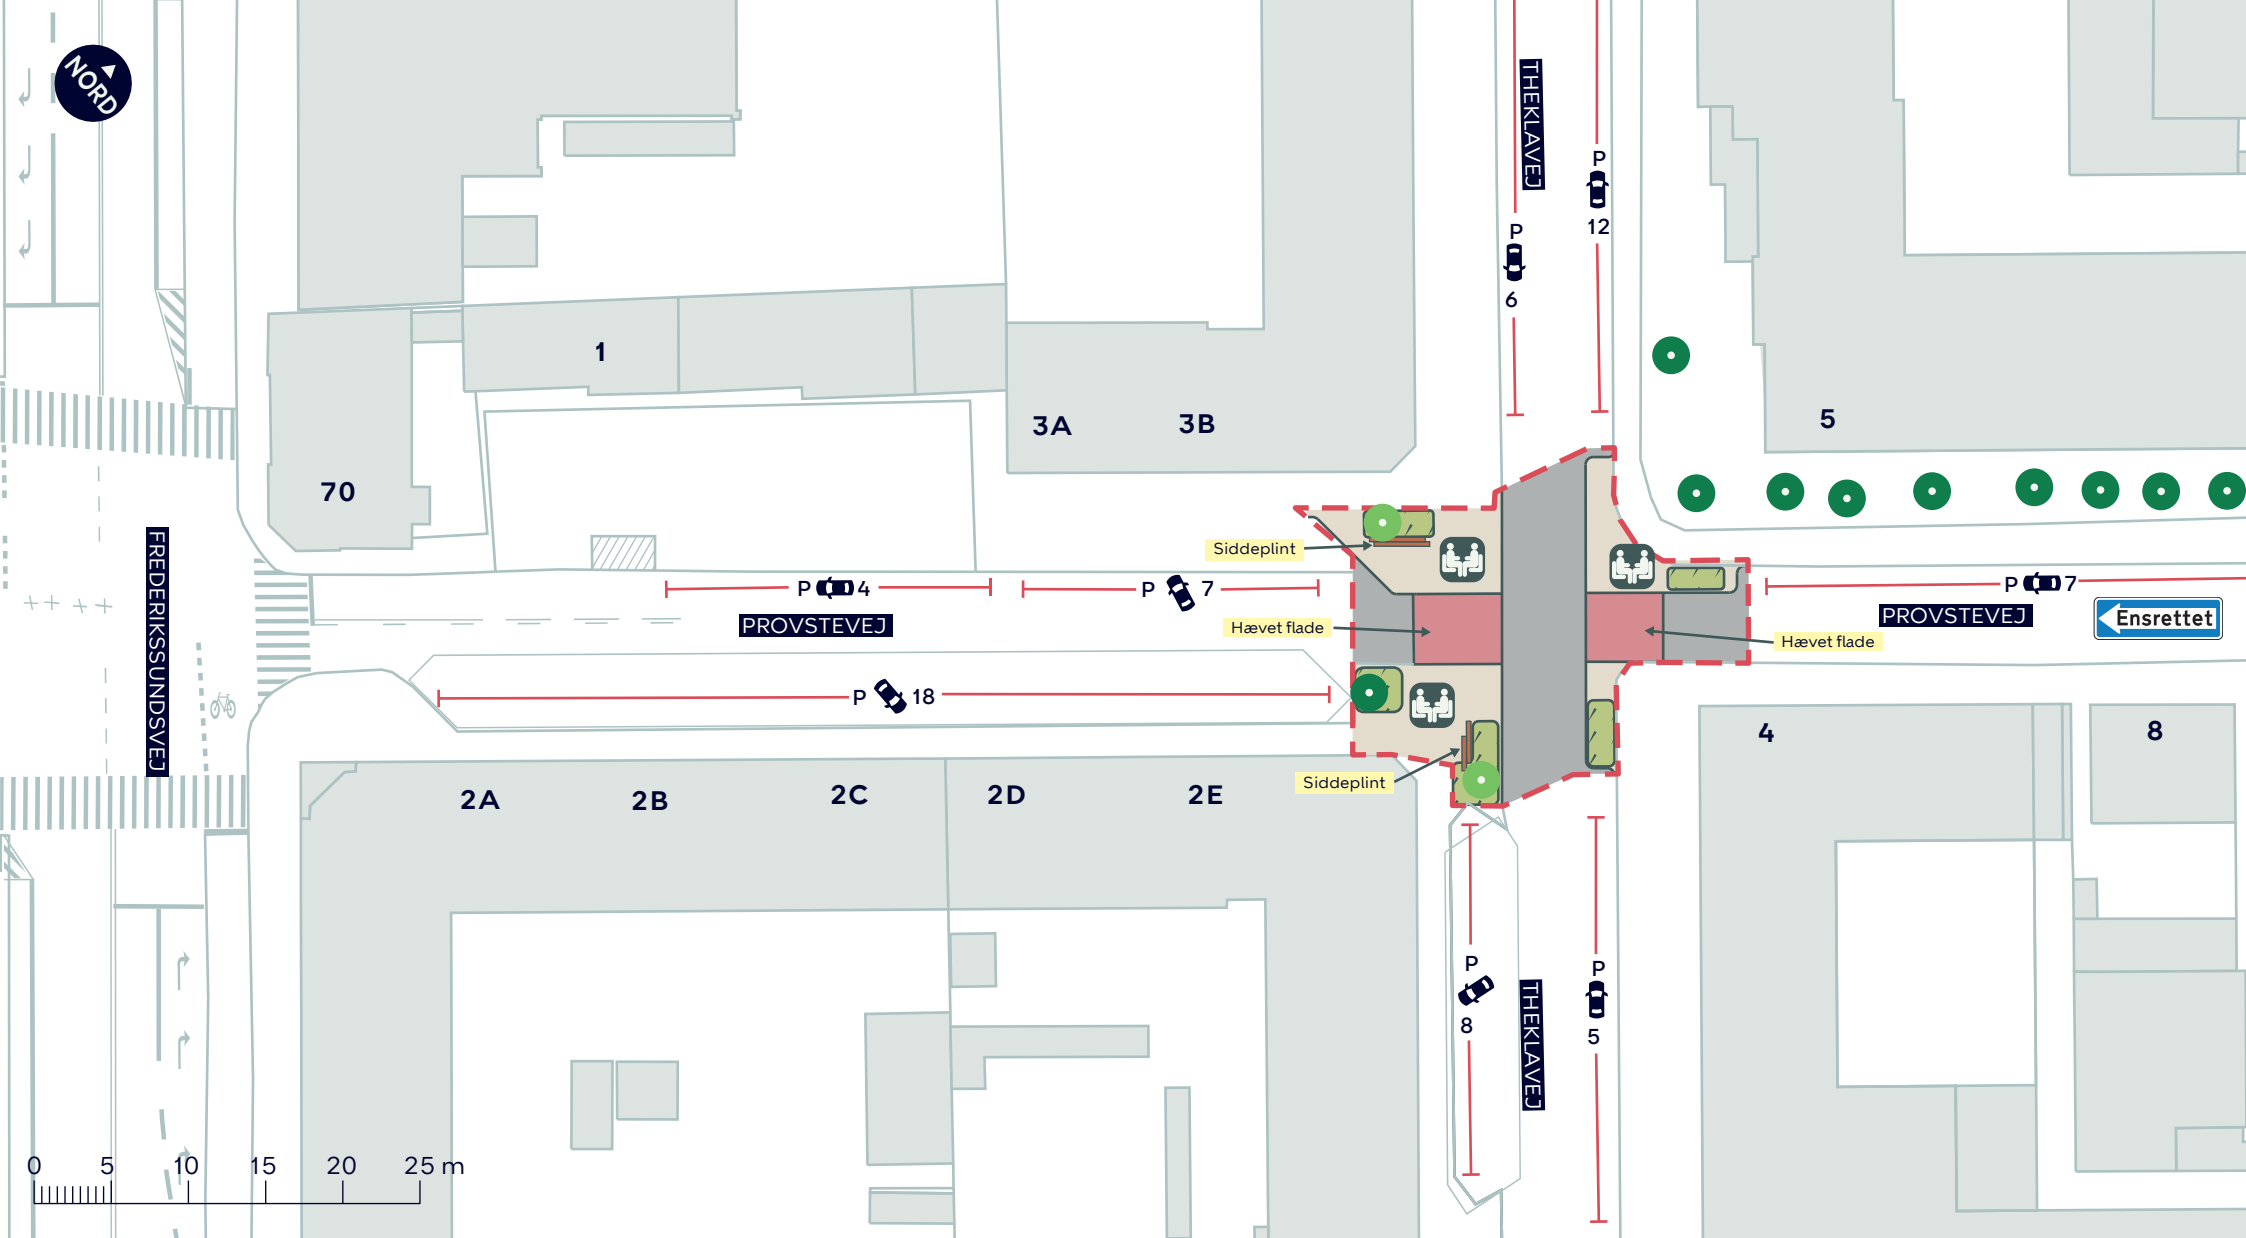

- - - Anlægsområde
- Fortov
- Ophold
- Eksisterende overkørsel


- Bepantning
- Nyt træ (2 stk.)
- Eksisterende træ (1 stk. indenfor anlægsområdet)

BYLIVSGADEPULJEN - PROVSTEVEJ

Bispebjerg
Dispositionsforslag

BILAG 4A



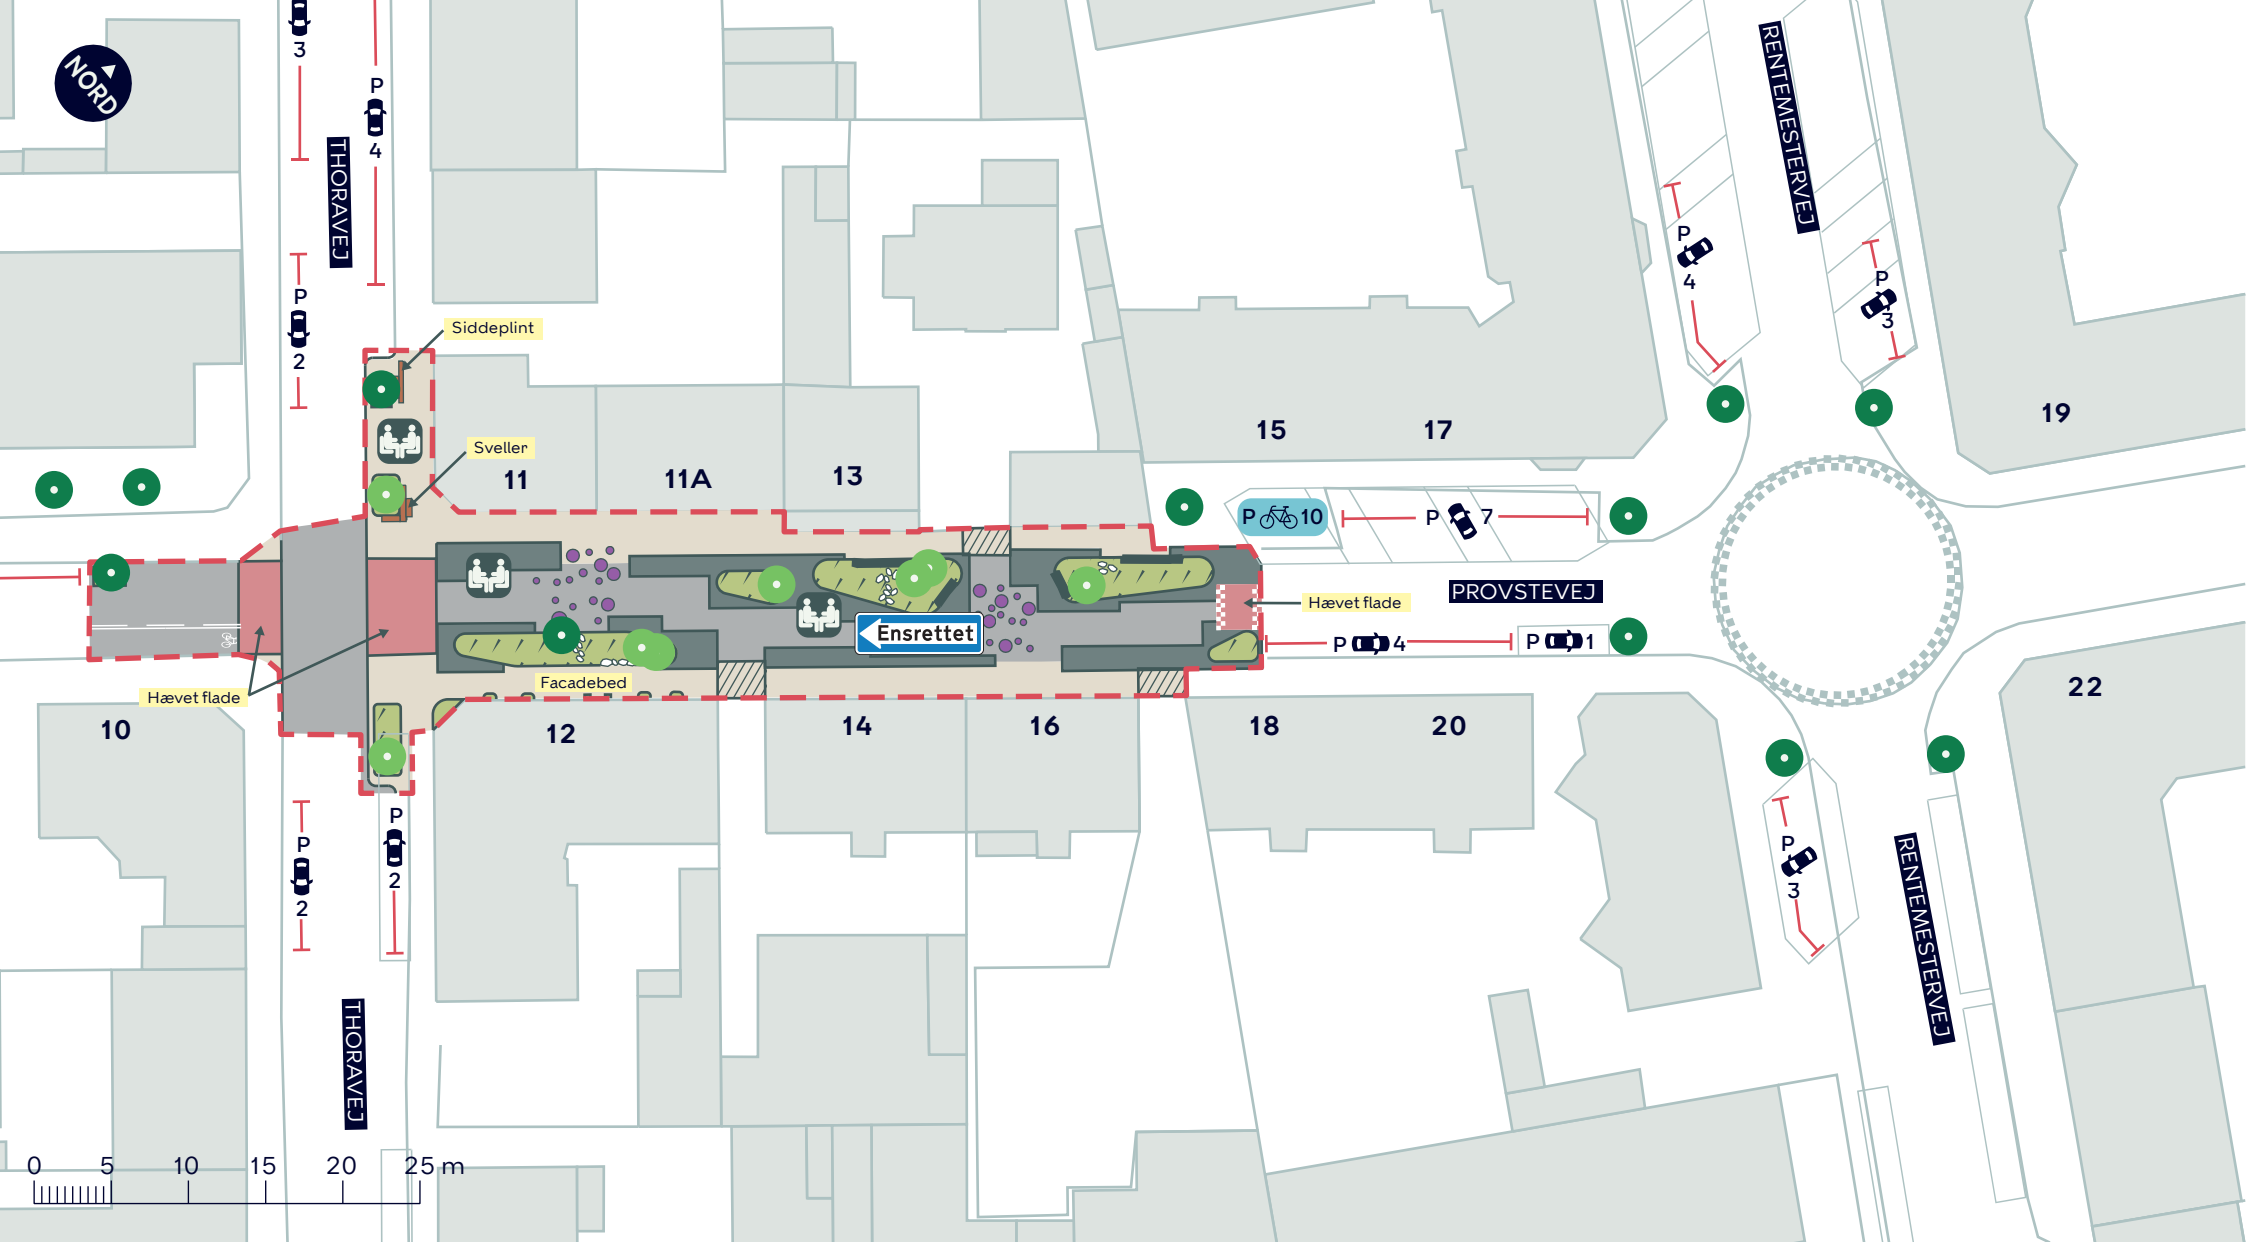

--- Anlægsområde

Fortov

Ophold

Overkørsel

Bepantning

Nyt træ (8 stk.)

Eksisterende træ (3 stk. indenfor anlægsområdet)


BYLIVSGADEPULJEN - PROVSTEVEJ

Bispebjerg

Dispositionsforslag

BILAG 4B



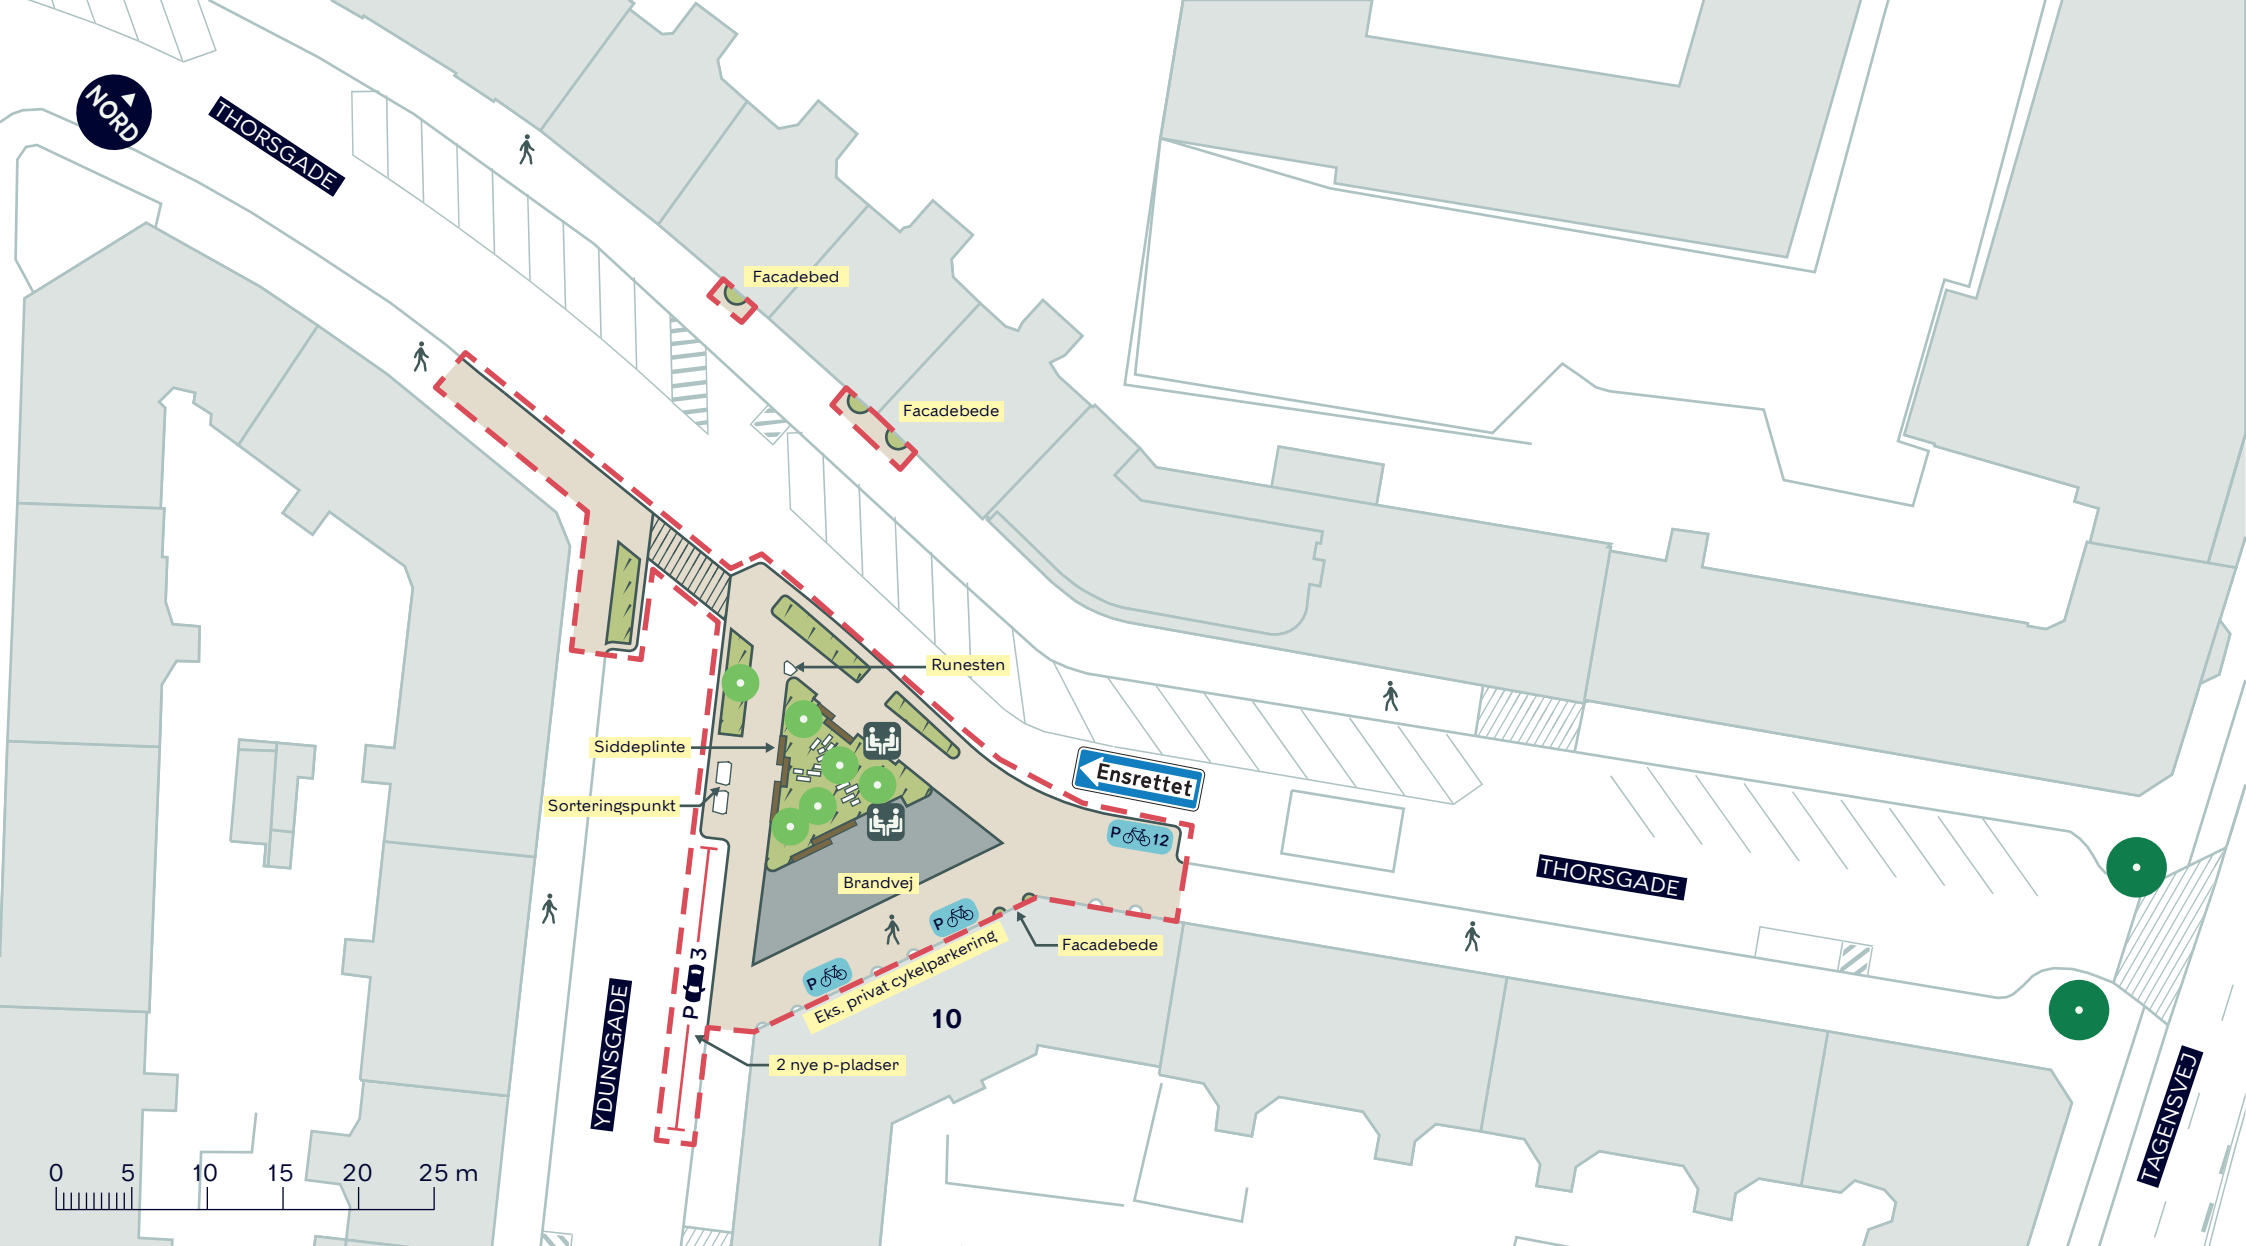

- - - Anlægsområde
- Fortov
- Overkørsel
- Eksisterende overkørsel

-  Ophold
- Beplantning
- Nyt træ (6 stk.)
- Eksisterende træ

BYLIVSGADEPULJEN - THORSGADE OG YDUNSGADE

Nørrebro

Dispositionsforslag

BILAG 4C

