

--- Anlægsområde 1

Overkørsel

Cykelsti

Fortov

Grus

--- Anlægsområde 2 (ikke anlægsfinansieret)

Beplantning

● Ikonisk træ (1 stk.)

● Nyt træ (op til x stk.)

● Eksisterende træ (op til x stk. indenfor anlægsområderne)


## BISPEBJERG TORV OG FREDERIKSBORGVEJ

Bispebjerg

Dispositionsforslag

BILAG 4



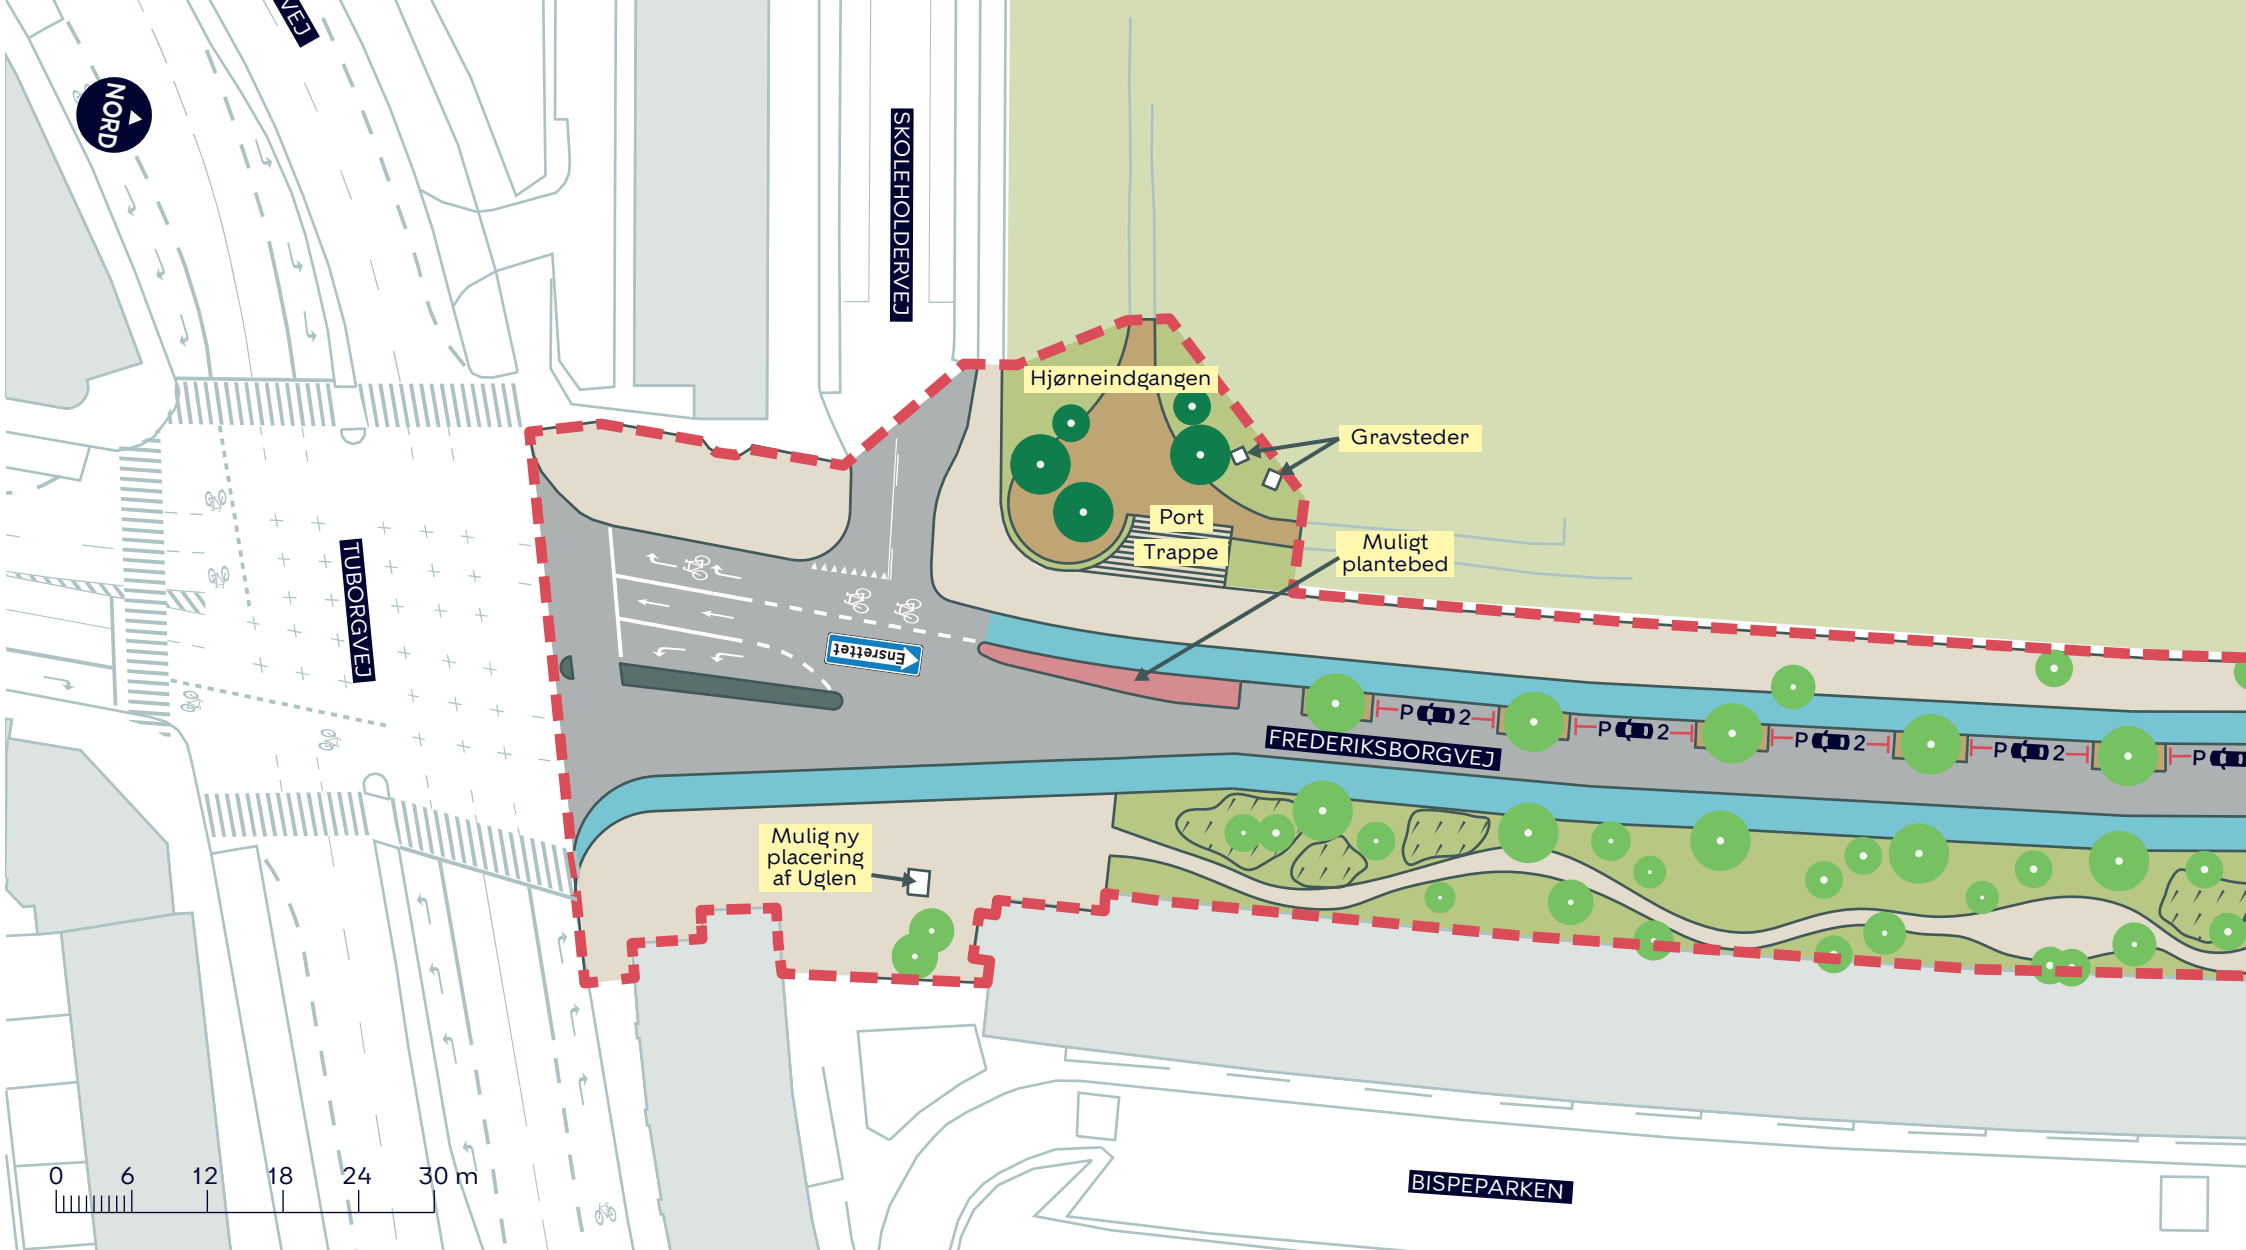

— — — — Anlægsområde 1

— — — — Cykelsti

— — — — Fortov

— — — — Grus

— — — — Beplantning

● Nyt træ (op til x stk.)

● Eksisterende træ (op til x stk. indenfor anlægsområdet)


## BISPEBJERG TORV OG FREDERIKSBORGVEJ

*Bispebjerg*

Dispositionsforslag

**BILAG 4A**



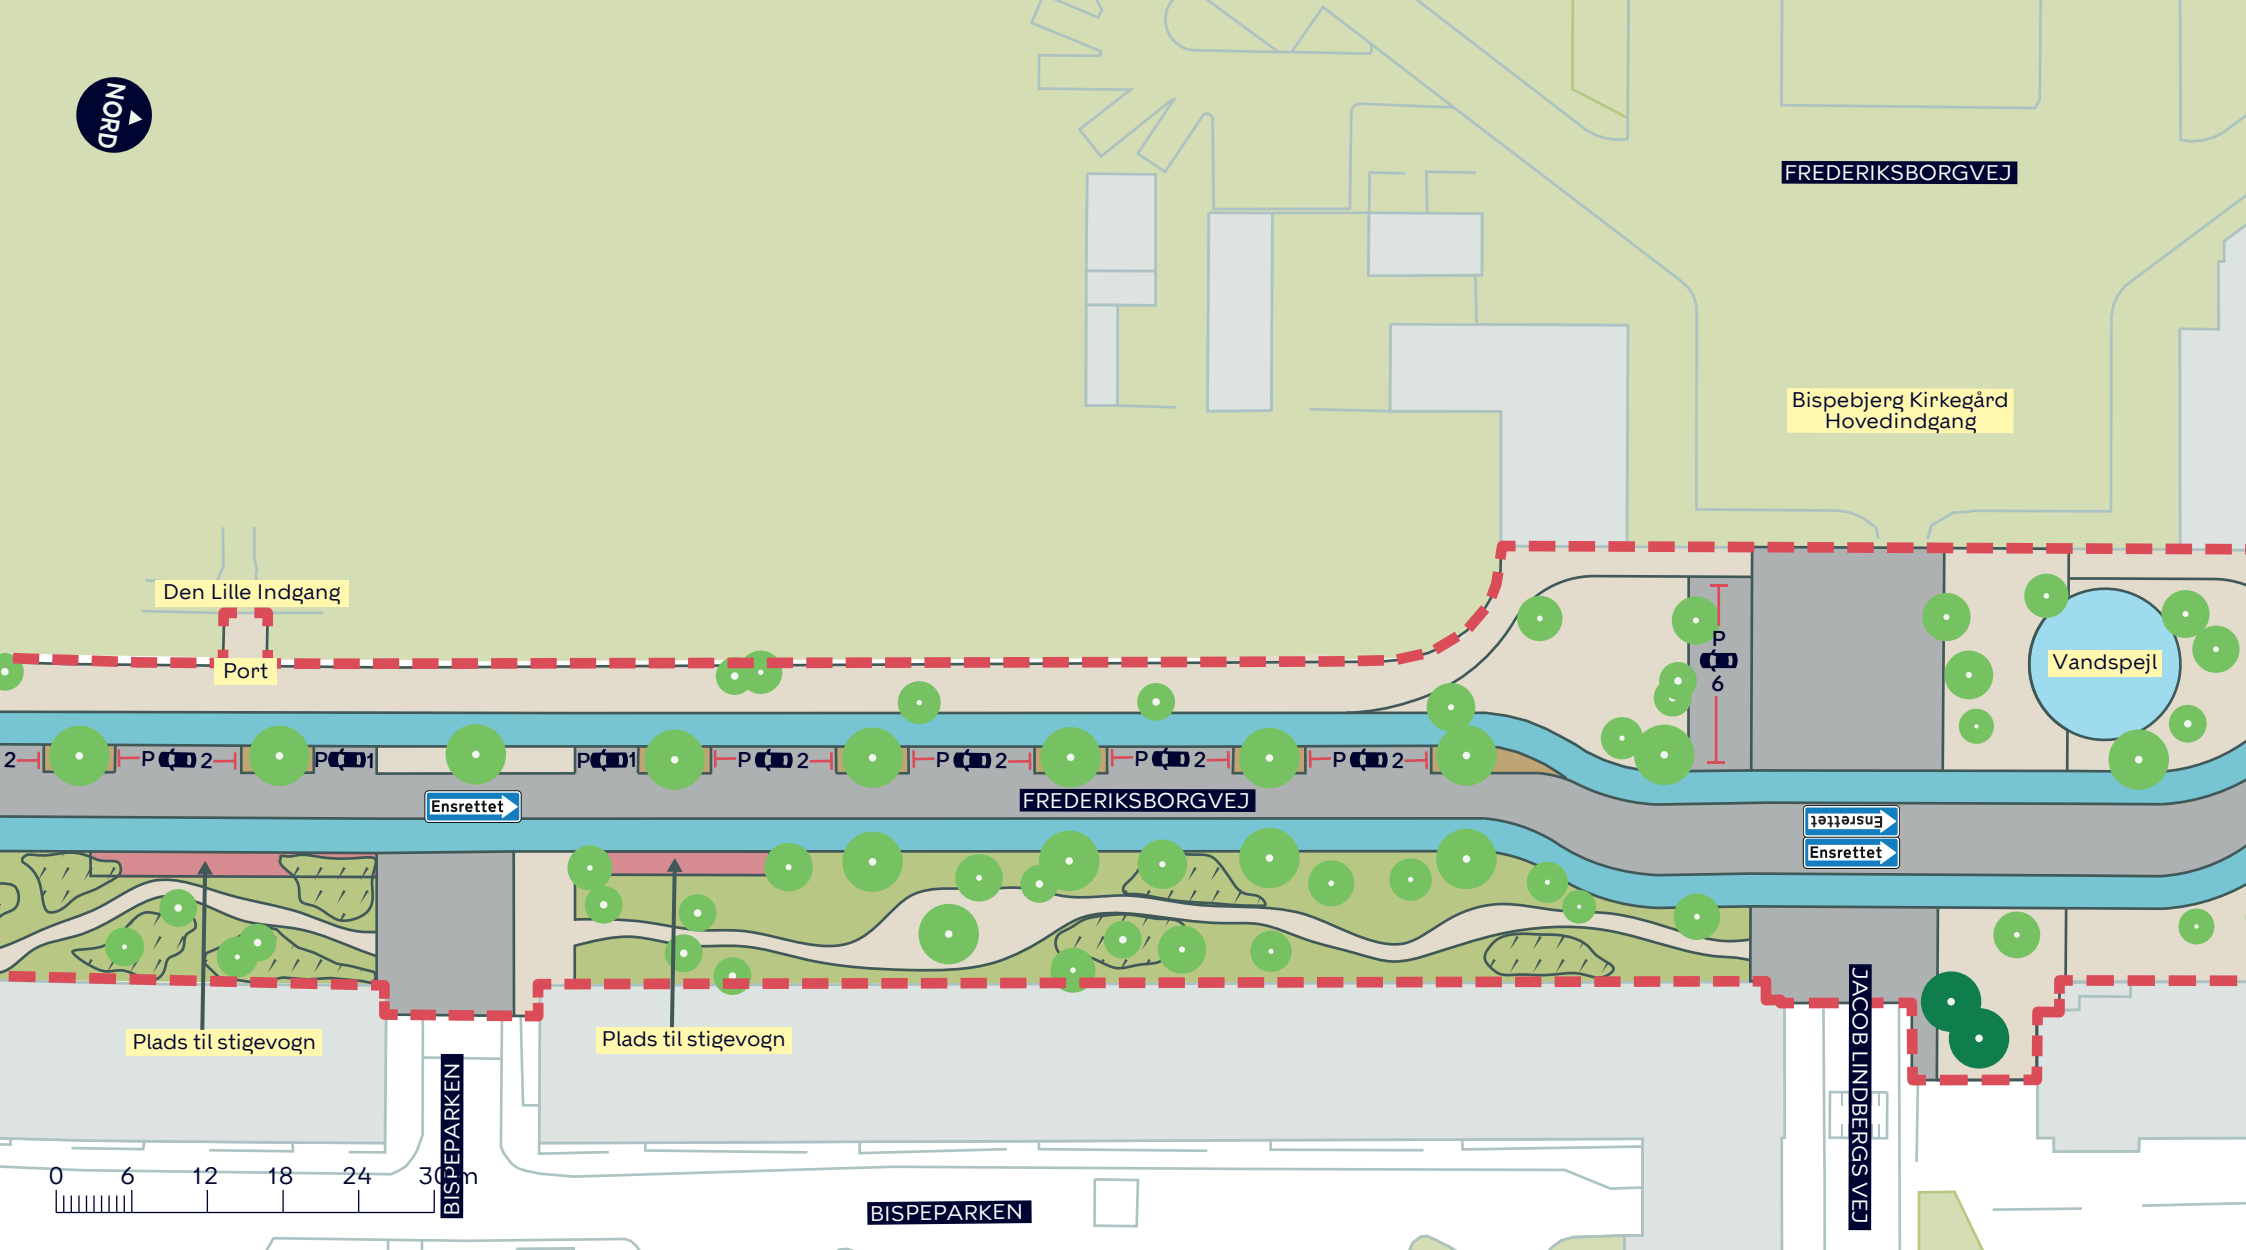

--- Anlægsområde 1

— Cykelsti

— Fortov

— Grus

— Bepantning

● Nyt træ (op til x stk.)

● Eksisterende træ (op til x stk. indenfor anlægsområderne)


## BISPEBJERG TORV OG FREDERIKSBORGVEJ

*Bispebjerg*

Dispositionsforslag

**BILAG 4B**



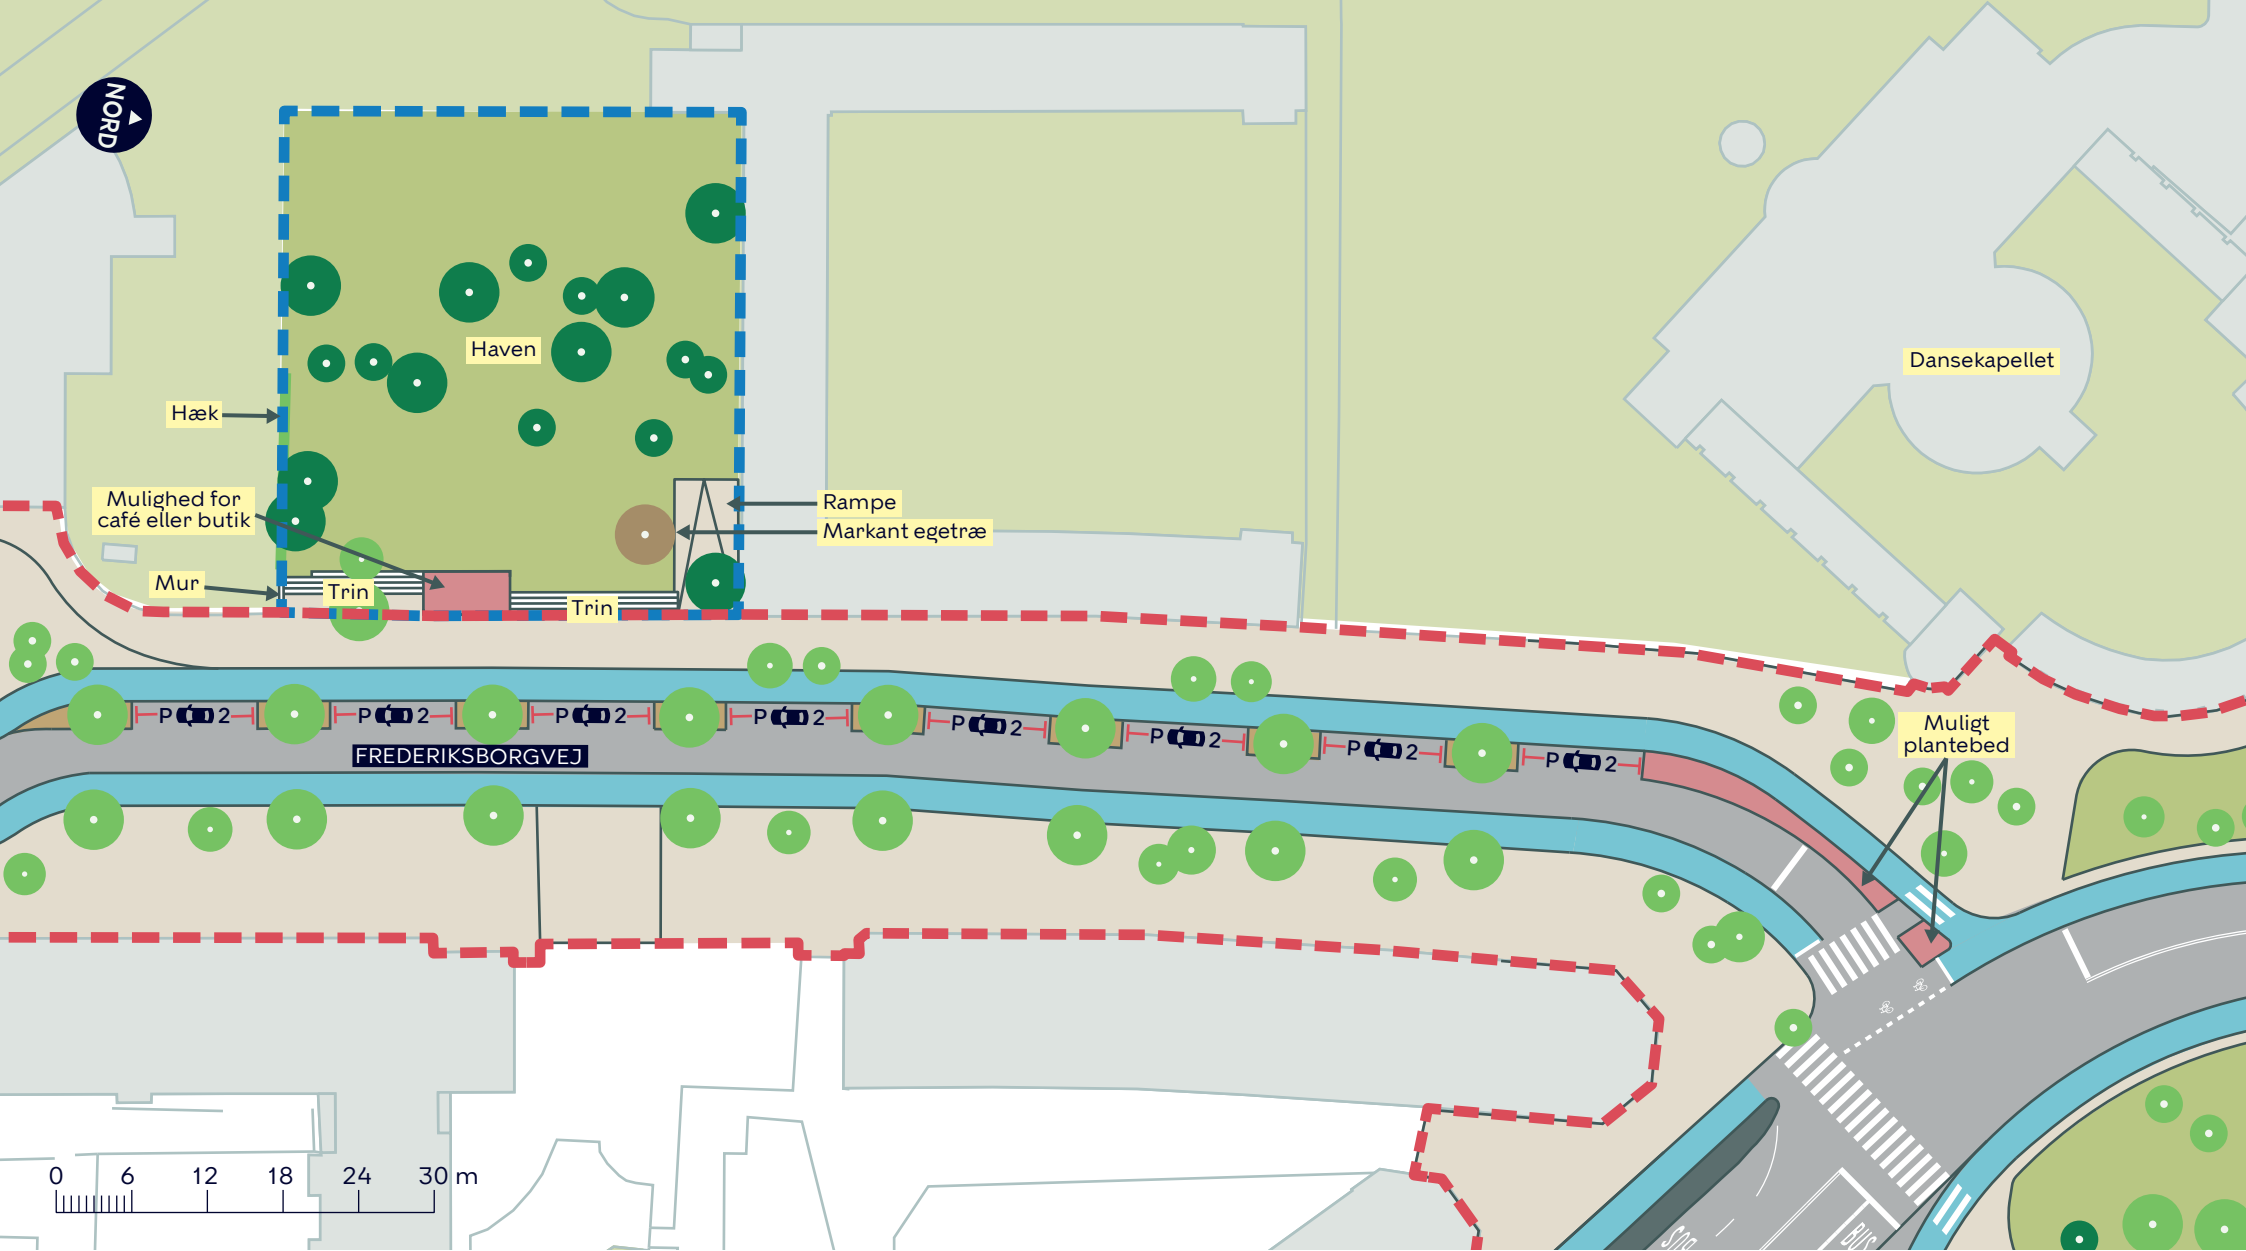

— — — — Anlægsområde 1

//// Overkørsel

— Cykelsti

— Fortov

— Grus

— — — — Anlægsområde 2 (ikke anlægsfinansieret)

● Ikonisk træ (1 stk.)

● Nyt træ (op til x stk.)

● Eksisterende træ (op til x stk. indenfor anlægsområderne)


## BISPEBJERG TORV OG FREDERIKSBORGVEJ

*Bispebjerg*

Dispositionsforslag

**BILAG 4C**



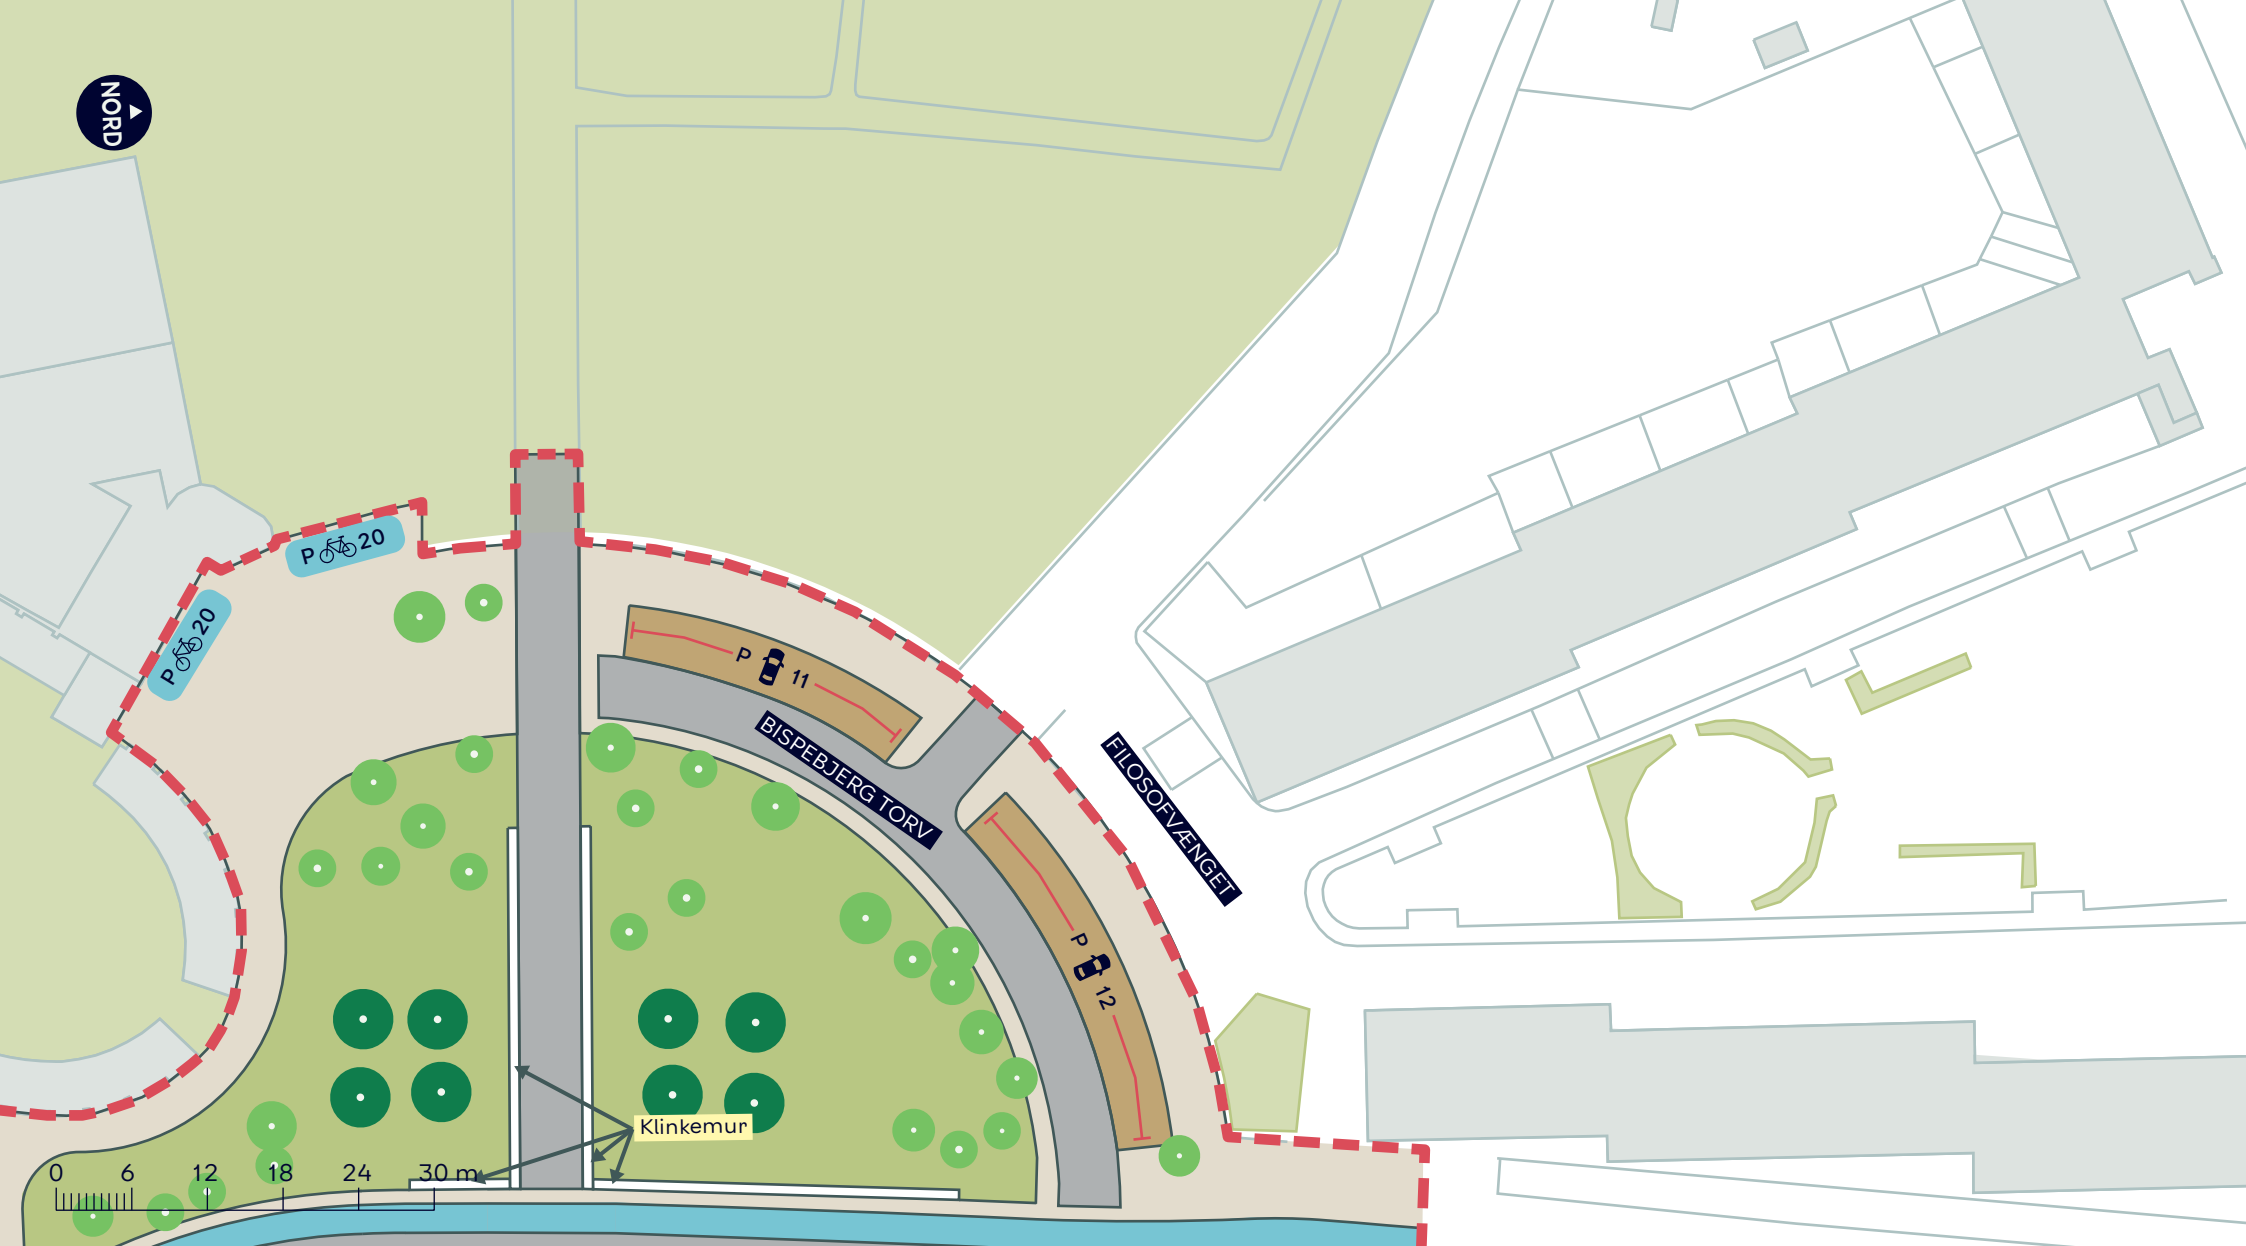

--- Anlægsområde 1

— Cykelsti

— Fortov

— Grus

● Nyt træ (op til x stk.)

● Eksisterende træ (op til x stk. indenfor anlægsområdet)

## BISPEBJERG TORV OG FREDERIKSBORGVEJ

*Bispebjerg*

Dispositionsforslag

**BILAG 4D**





--- Anlægsområde 1

— Cykelsti

— Fortov

— Grus

--- Anlægsområde 2 (ikke anlægsfinansieret)

● Nyt træ (op til x stk.)

● Eksisterende træ (op til x stk. indenfor anlægsområderne)

## BISPEBJERG TORV OG FREDERIKSBORGVEJ

*Bispebjerg*

Dispositionsforslag

**BILAG 4E**





Fortov

Grus

Nyt træ (op til x stk.)

Anlægsområde 2 (ikke anlægsfinansieret)

Eksisterende træ (op til x stk. indenfor anlægsområderne)


## BISPEBJERG TORV OG FREDERIKSBORGVEJ

Bispebjerg

Dispositionsforslag

BILAG 4F



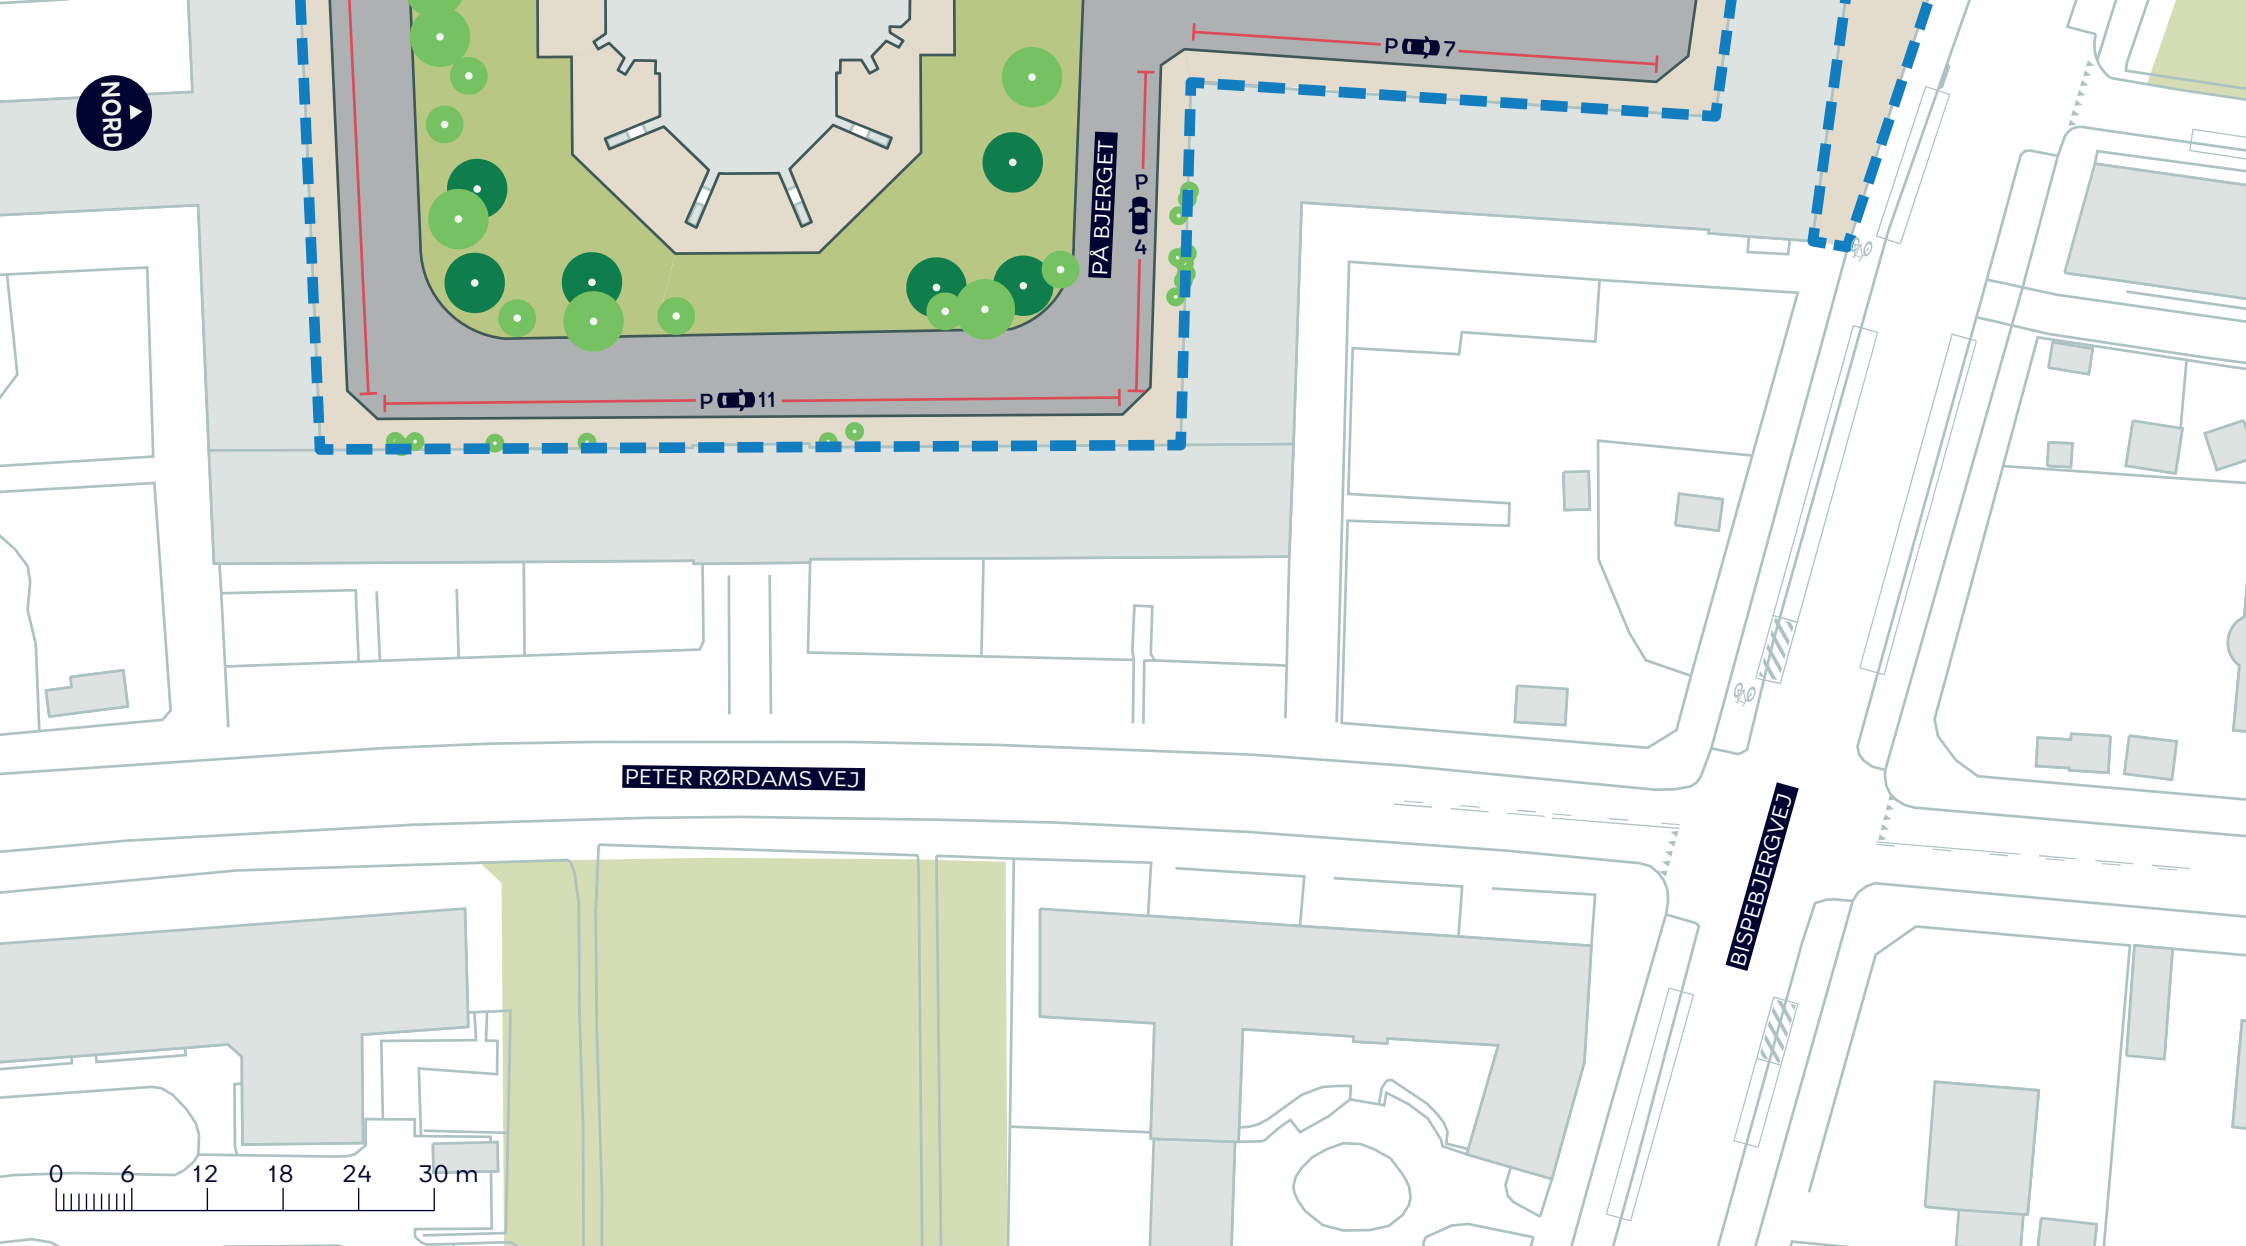

Fortov

Anlægsområde 2 (ikke anlægsfinansieret)

Nyt træ (op til x stk.)

Eksisterende træ (op til x stk. indenfor anlægsområdet)

## BISPEBJERG TORV OG FREDERIKSBORGVEJ

Bispebjerg

Dispositionsforslag

BILAG 4G

