


NORD

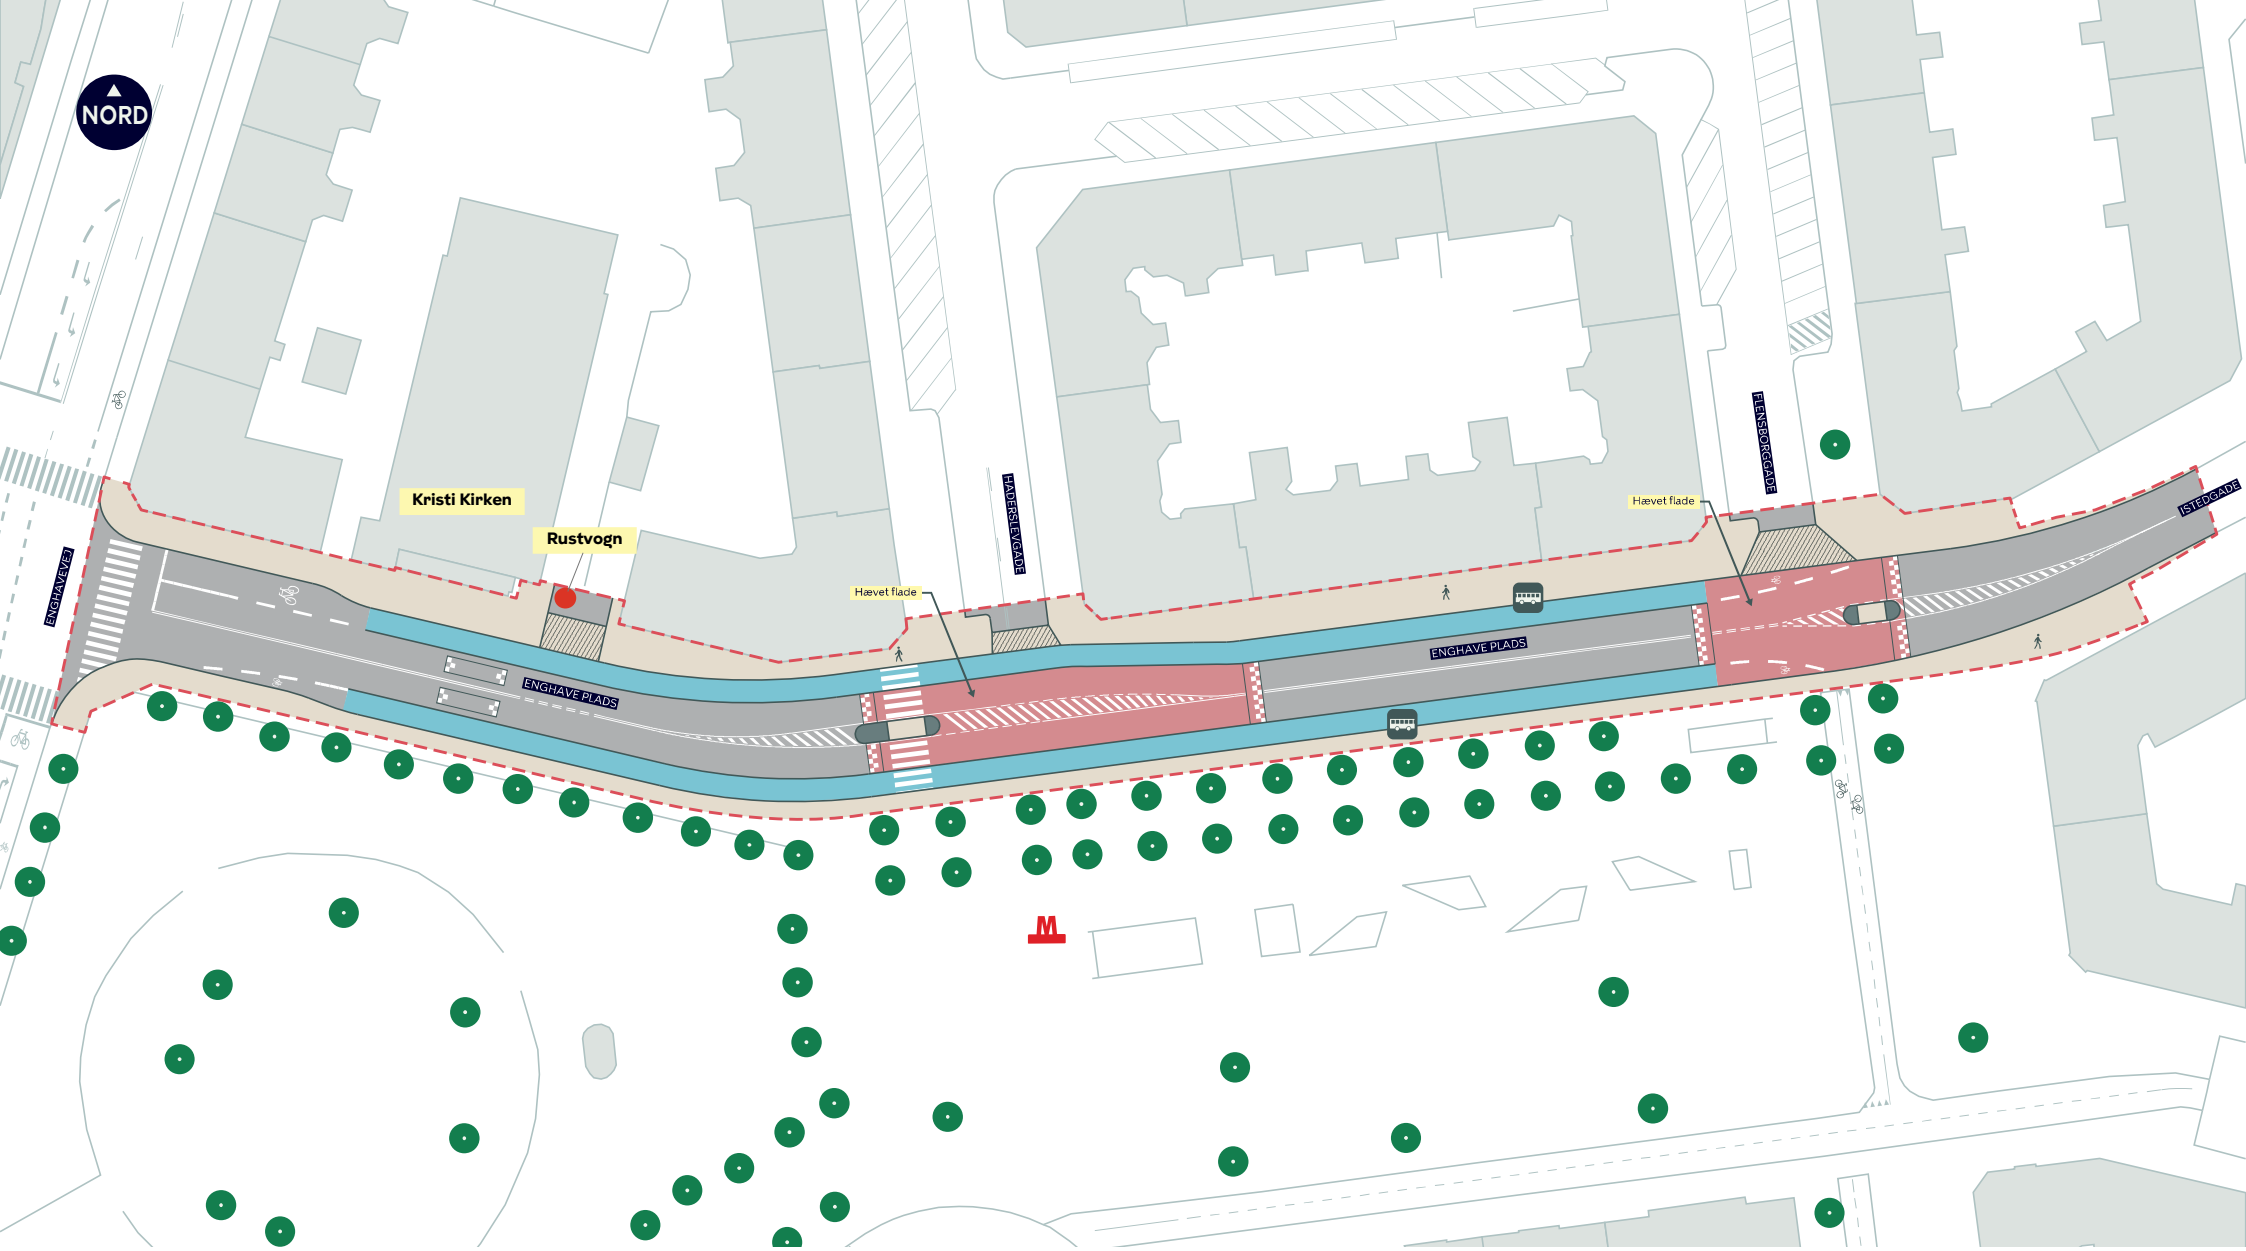

--- Anlægsområde

Cykelsti

Fortov

Overkørsel


Busstoppested

Træ

**ENGHAVE PLADS**  
Vesterbro-Kongens Enghave  
Projektforslag

**BILAG 4 SAMLET**



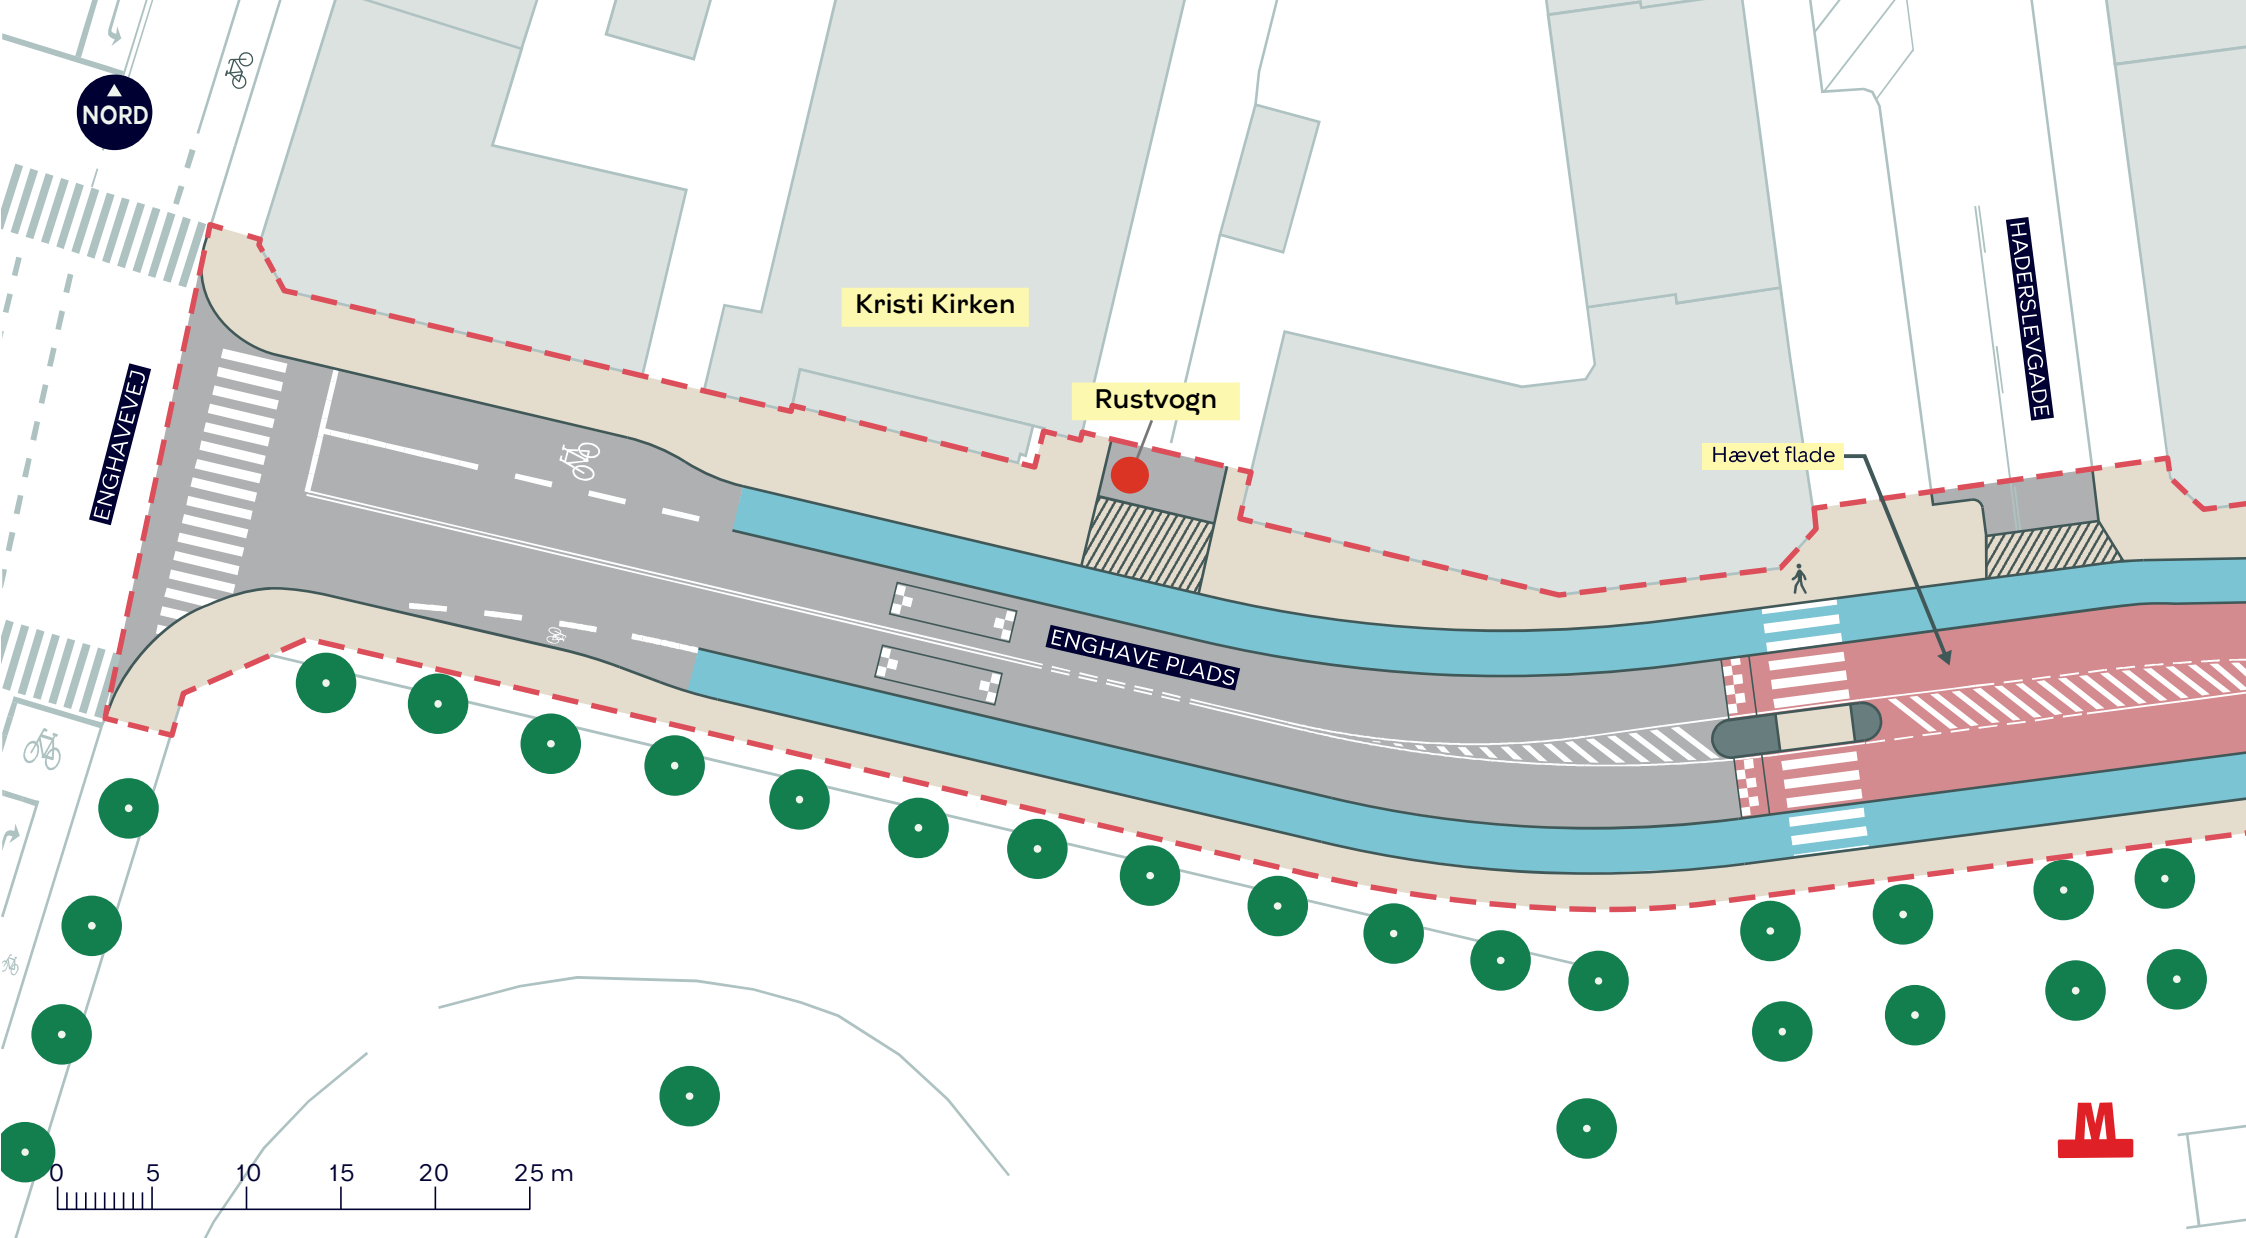


- Anlægsområde
- Cykelsti
- Fortov
- Overkørsel
- Træ

**ENGHAVE PLADS**  
*Vesterbro-Kongens Enghave*  
 Projektforslag  
**BILAG 4A**



NORD

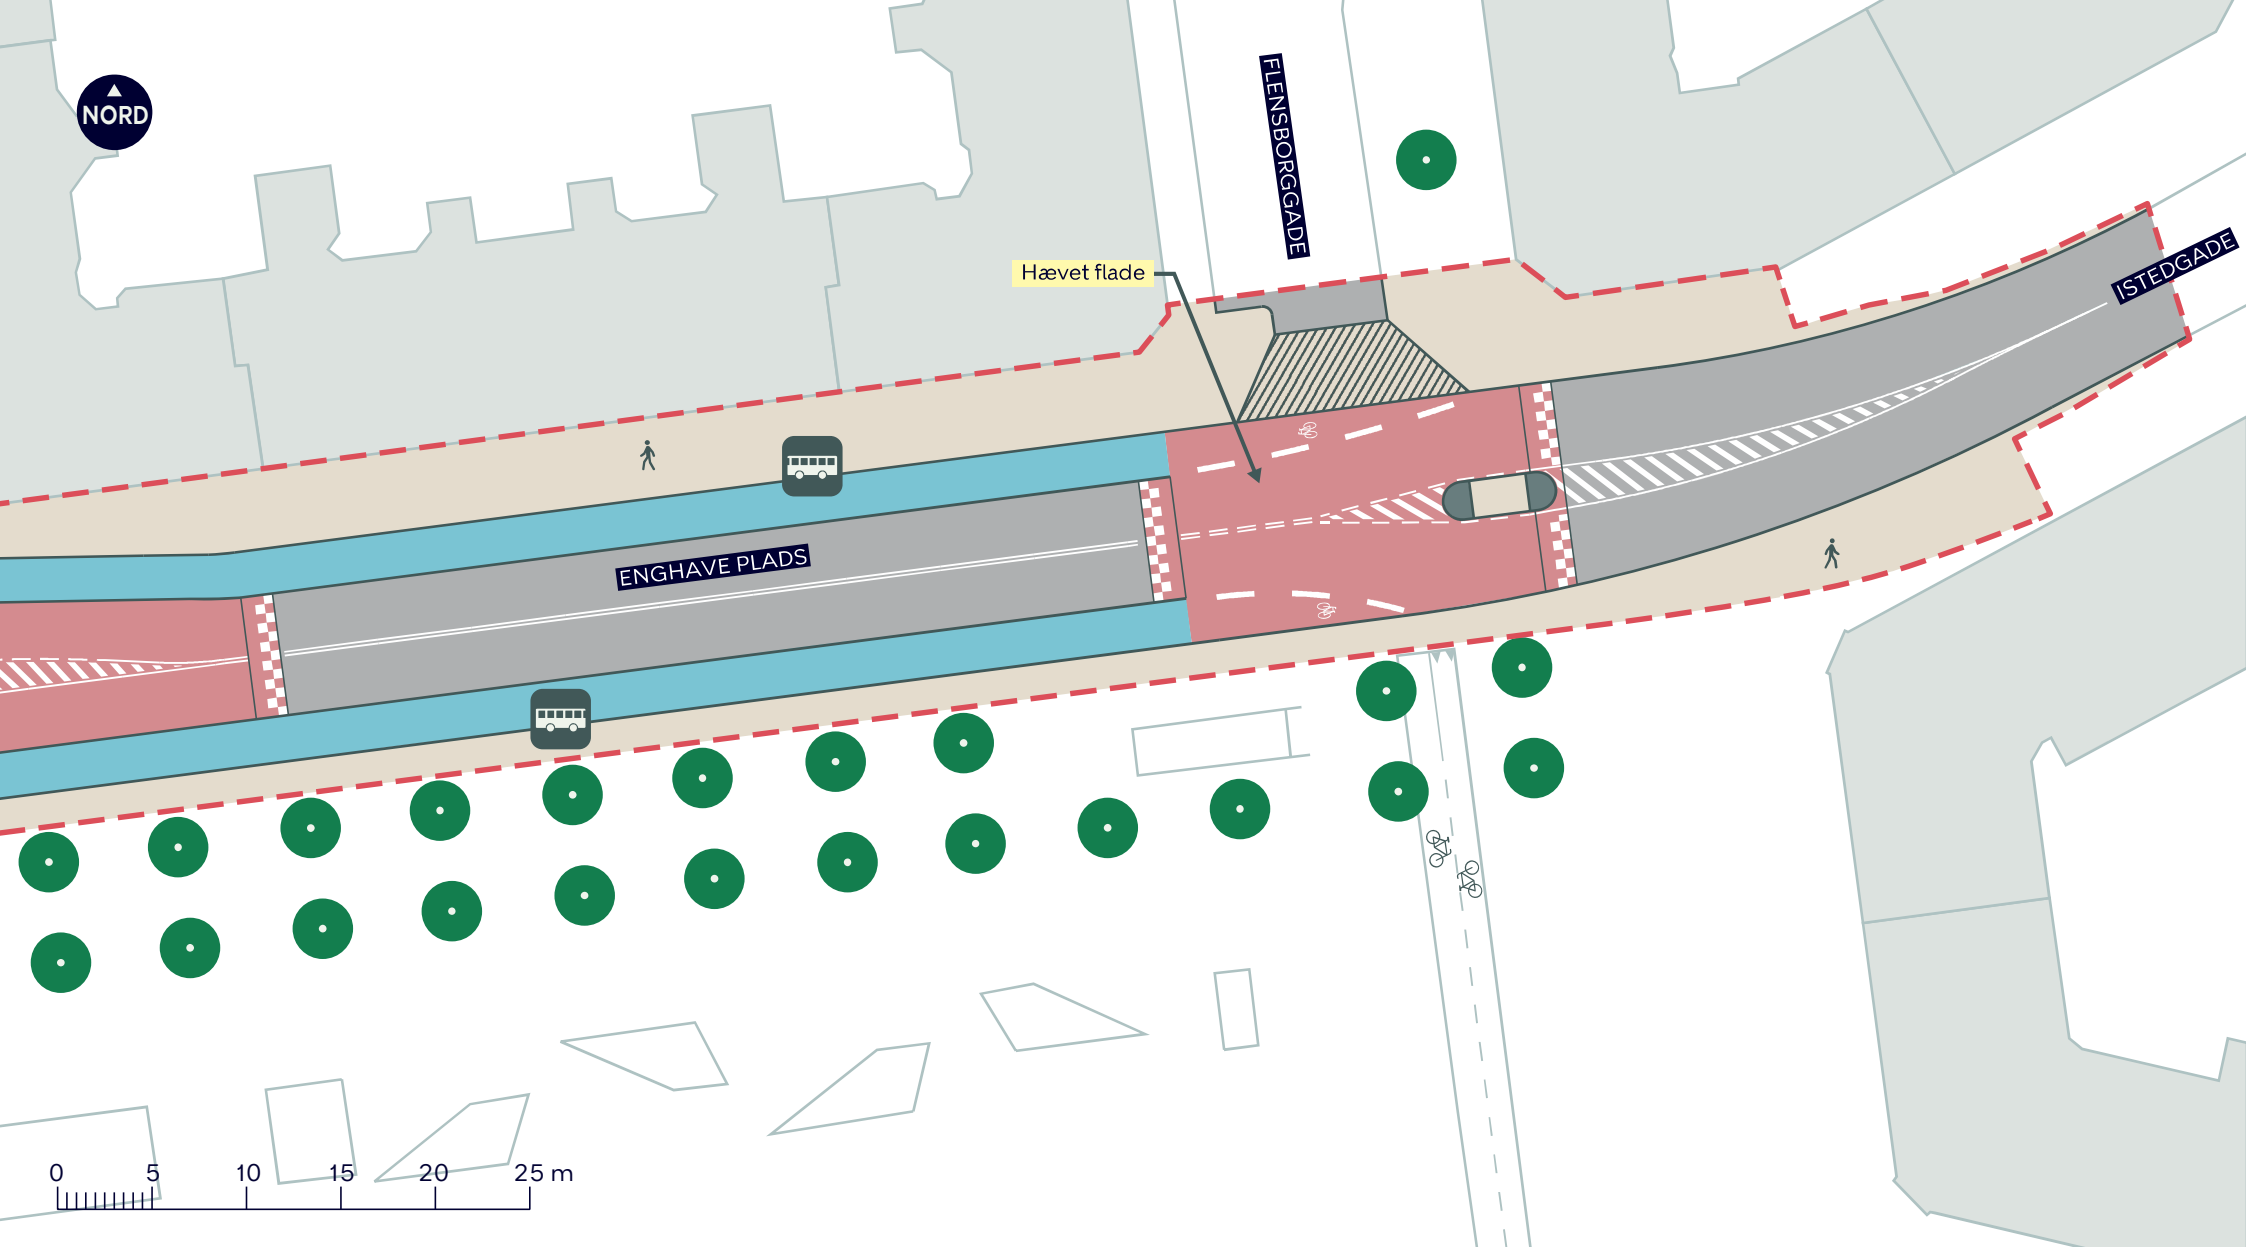

--- Anlægsområde

Cykelsti

Fortov

Overkørsel

Busstoppested

Træ

**ENGHAVE PLADS**  
Vesterbro-Kongens Enghave  
Projektforslag

**BILAG 4B**

