


Bilag 1 - Delvis åbning af Kødbyen - Angivelse af bomme & porte

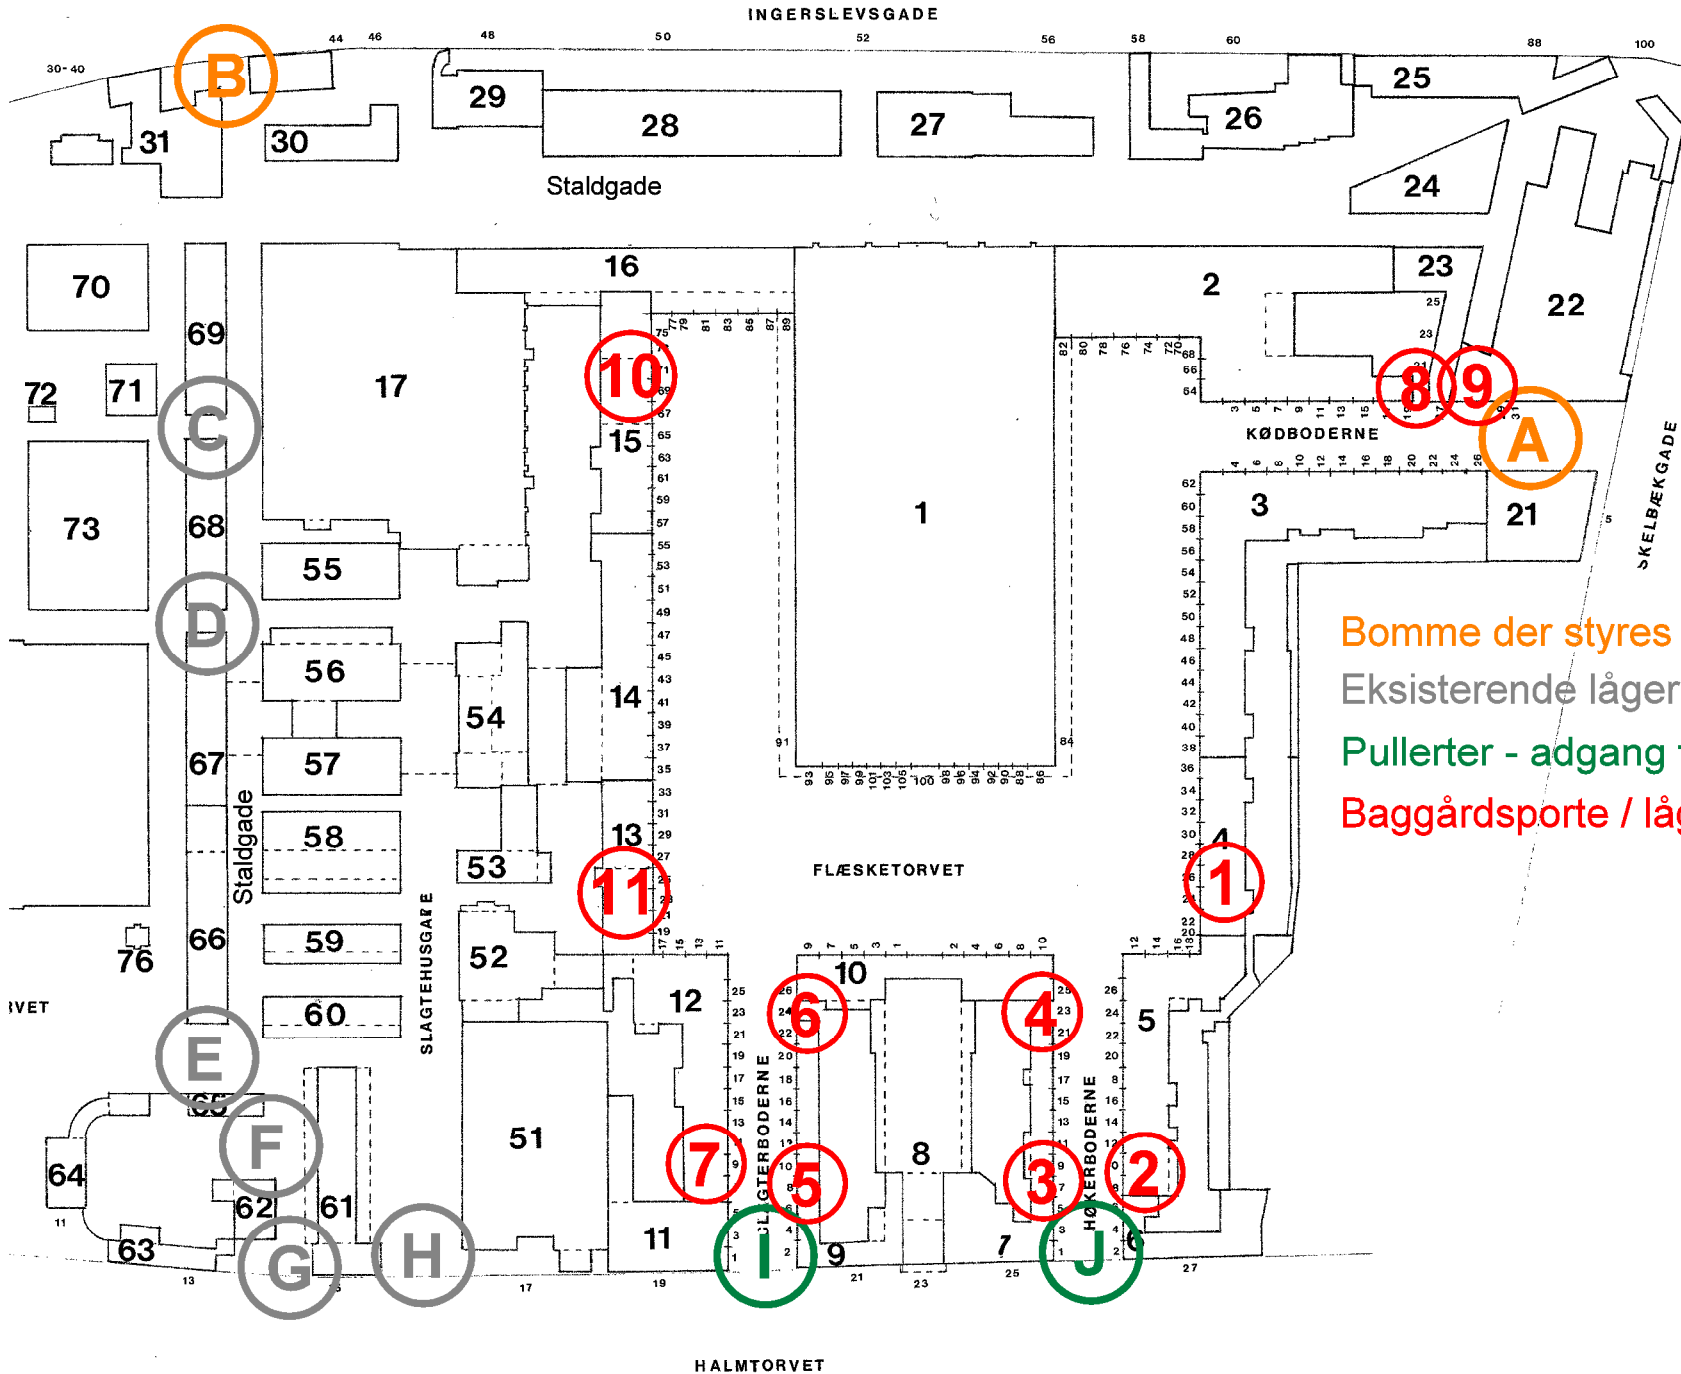

Bomme der styres af døgnvagt
Eksisterende låger, mure og hegn
Pullerter - adgang for gående & cyklister
Baggårdsporte / låger