


Bilag 1. Vendsysselvej 43

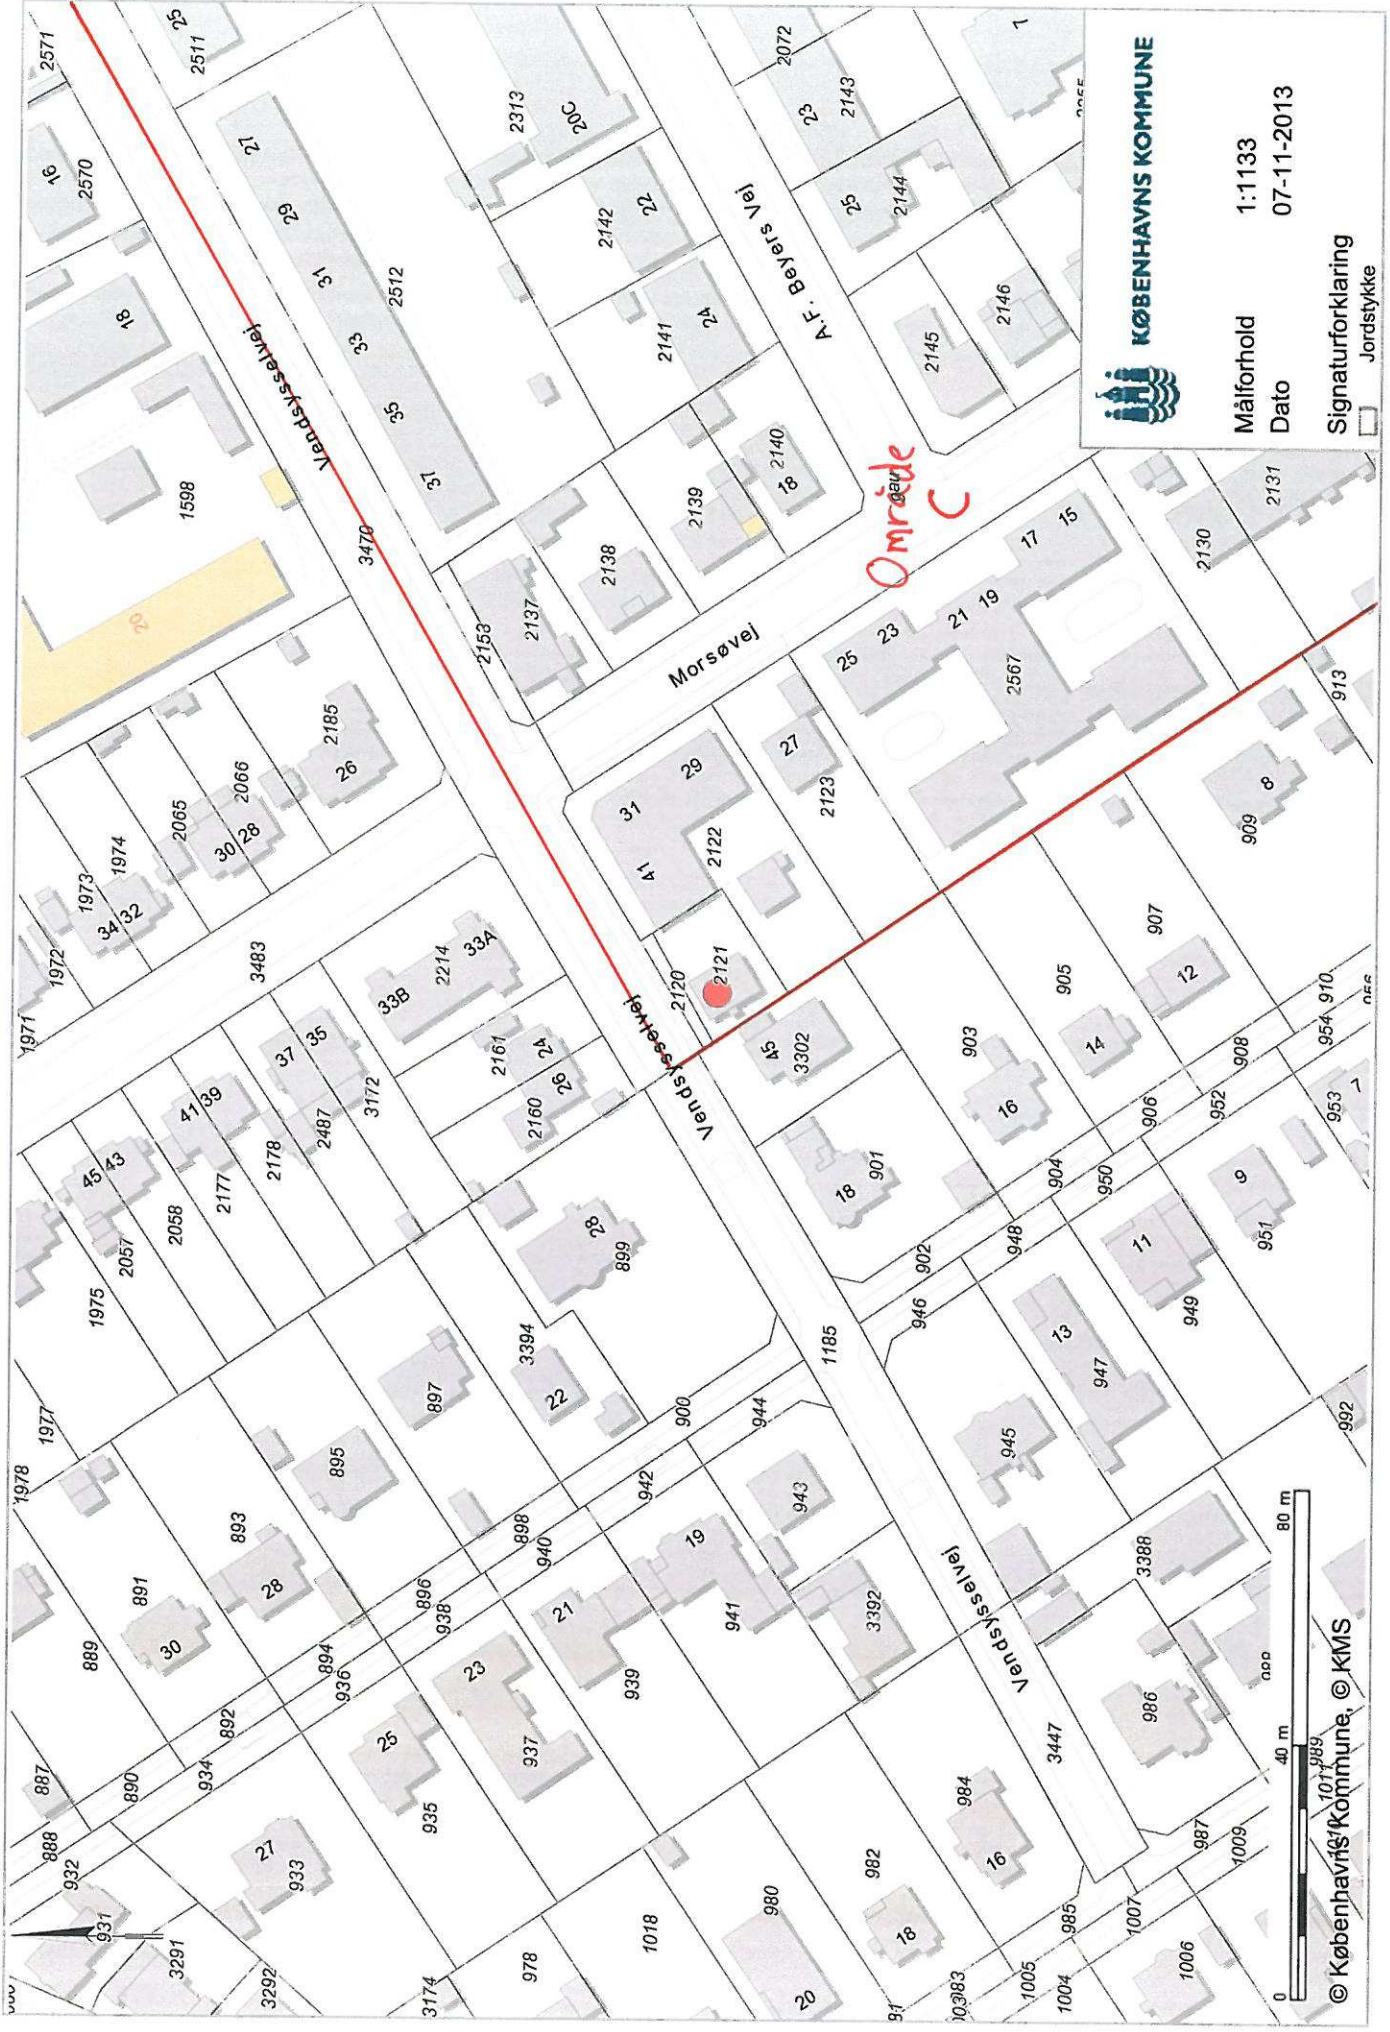

KØBENHAVNS KOMMUNE

Målforhold 1:1133
Dato 07-11-2013

Signaturforklaring
Jordstykker