


# NJALSGADEKOMPLEKSET

- DENSIPHALT BRUDT AF EPOXY- OG GRANITRENDERNE
- GRANITCHAUSSESTEN
- ASFALT
- TRAPPER I TRÆ OG STÅL

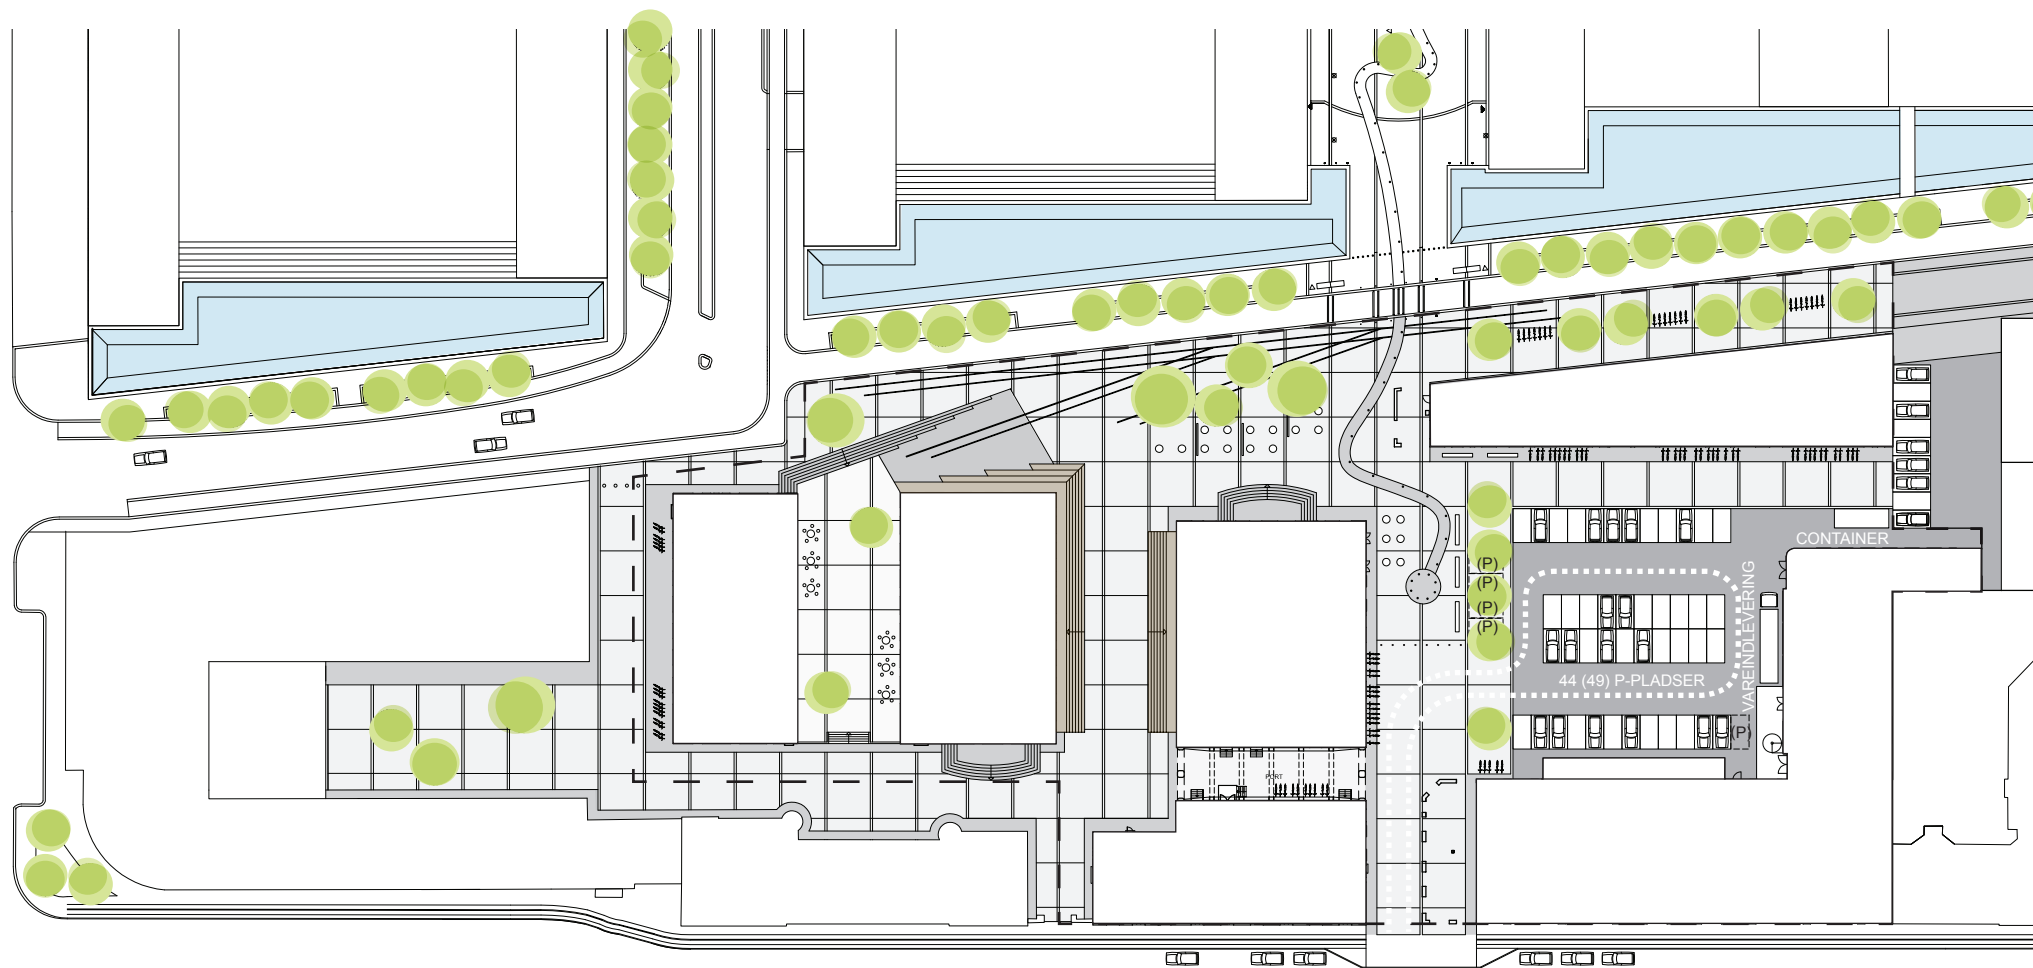

INDKØRSEL  
PERSON-, VARE- OG AFFALDSBILER

SITUATIONSPLAN 1:1000