



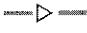



Københavns Kommunes Ejendom

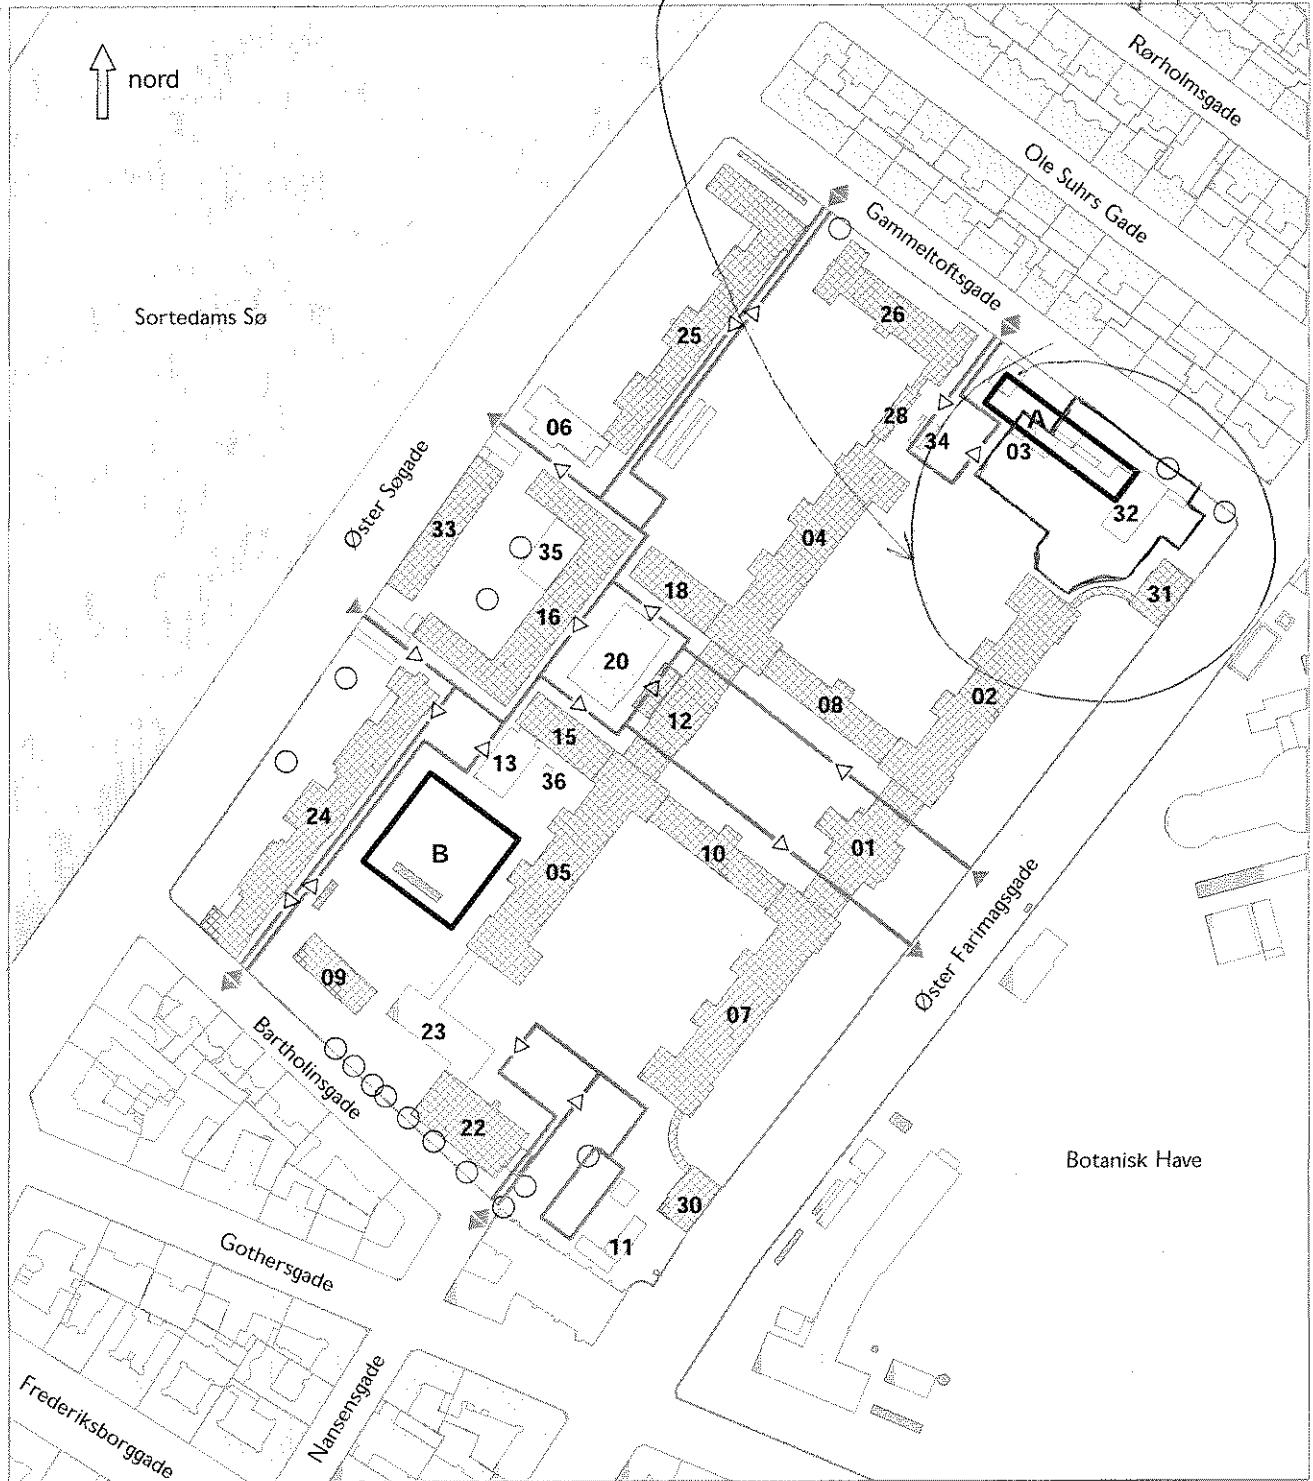

-  Bevaringsværdig bebyggelse
-  Værdifulde træer
-  Byggefelter
-  Principiel placering af interne færdselsarealer
-  Trafikadgang til og fra området
- 01 - 36** Tallene angiver bygningsnumre

Emne Lokalplan "Kommunehospitalet"	Mål 1 : 2.500	Jour.nr. 311/421-0001-00
Ejerlav Nørrevold Kvarter, København	Tegn.dato Juli 2001	Tegn.nr. 27.413
Bygge- og Teknikforvaltningen • Plan & Arkitektur Rådhuspladsen 77 • 1550 København V • p@s@btf.kk.dk		