




Stueplan

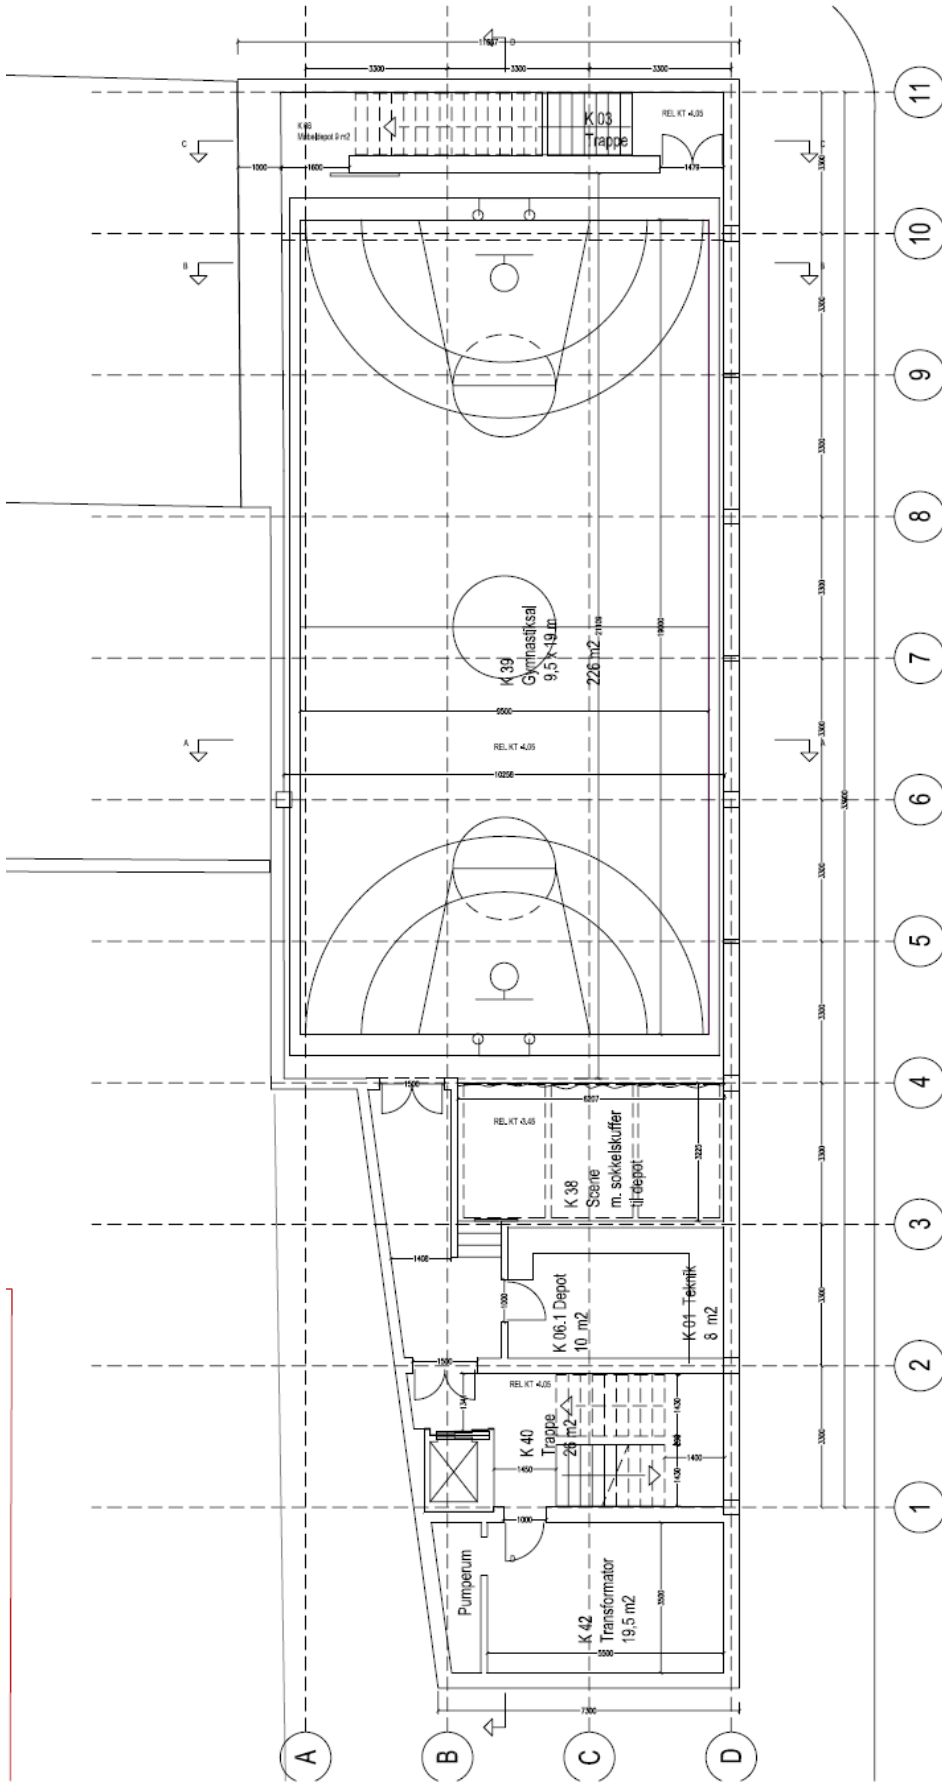


Kælderplan

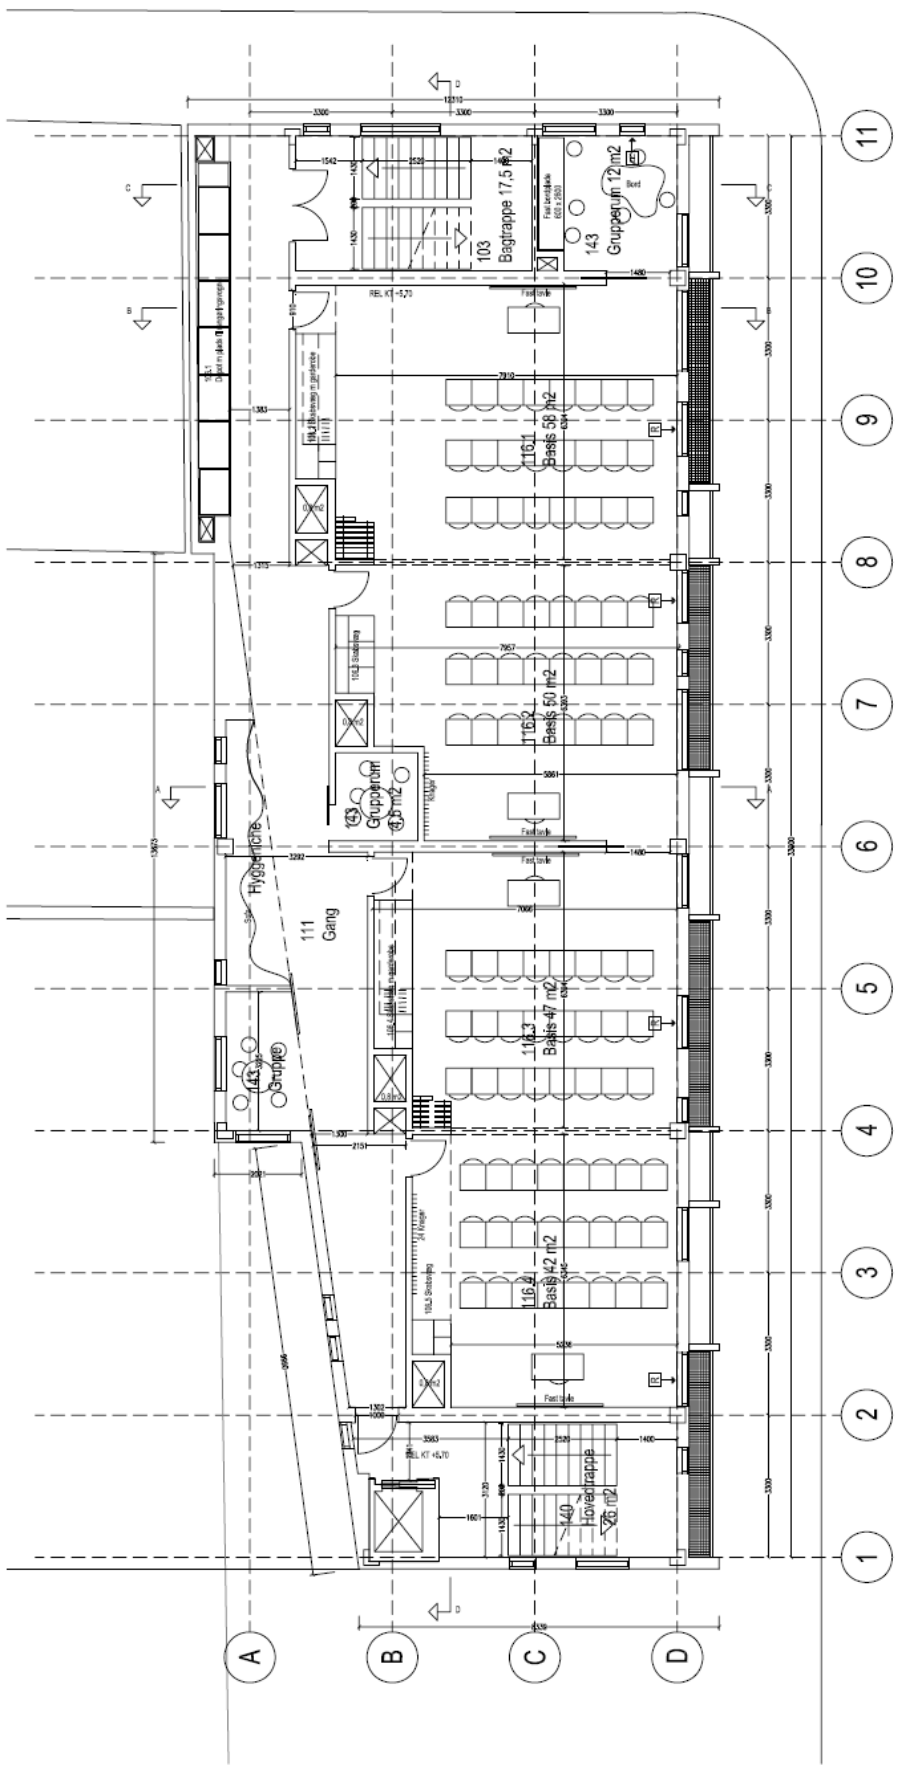

1. sal

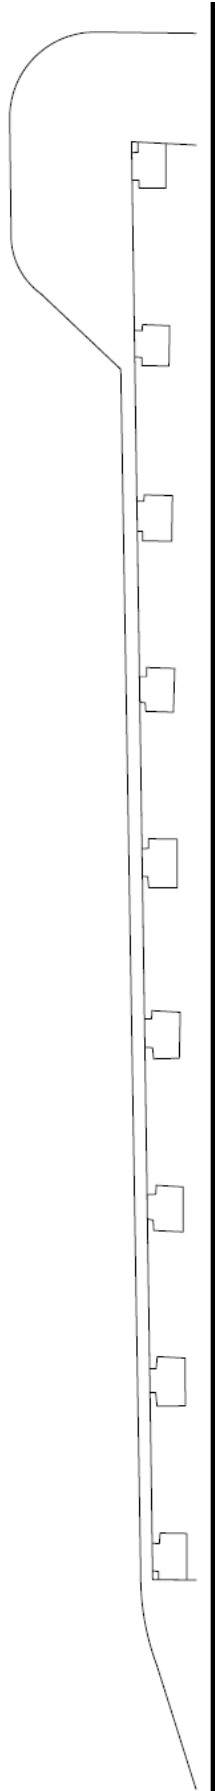

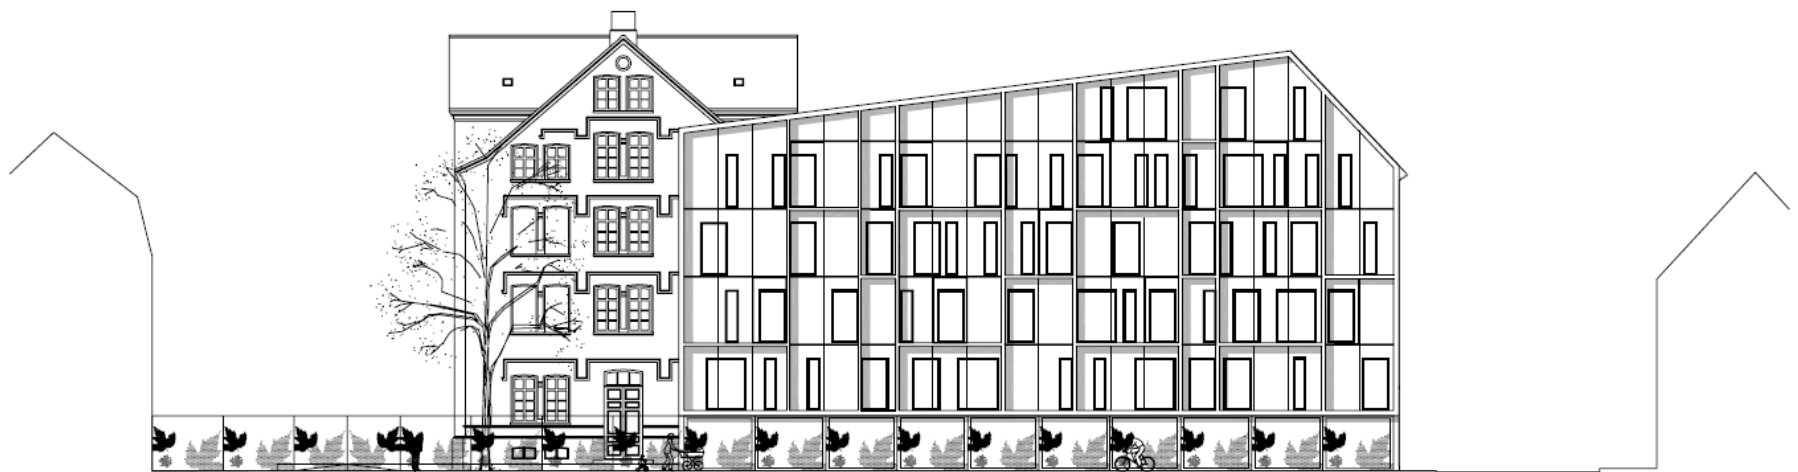

Facade mod
Kronprinsessegade

