



Udsnit af søle 1:50

Nyboder Skole

Revideret hovedtrappe

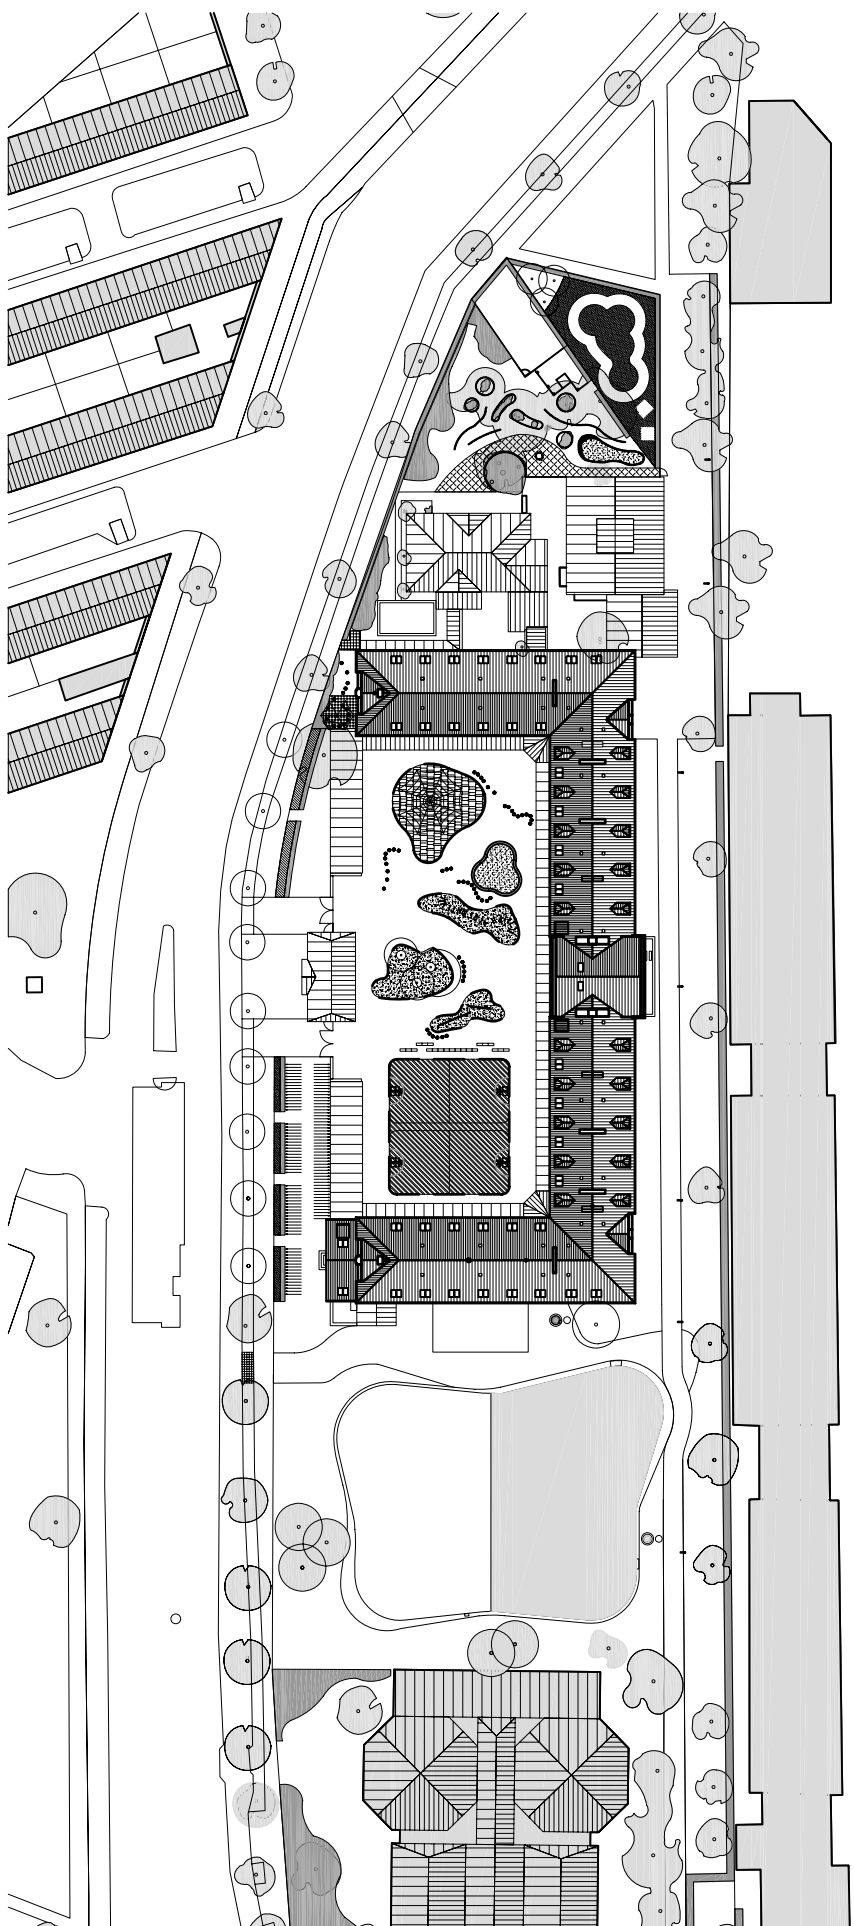


Nyboder Skole
Situationsplan

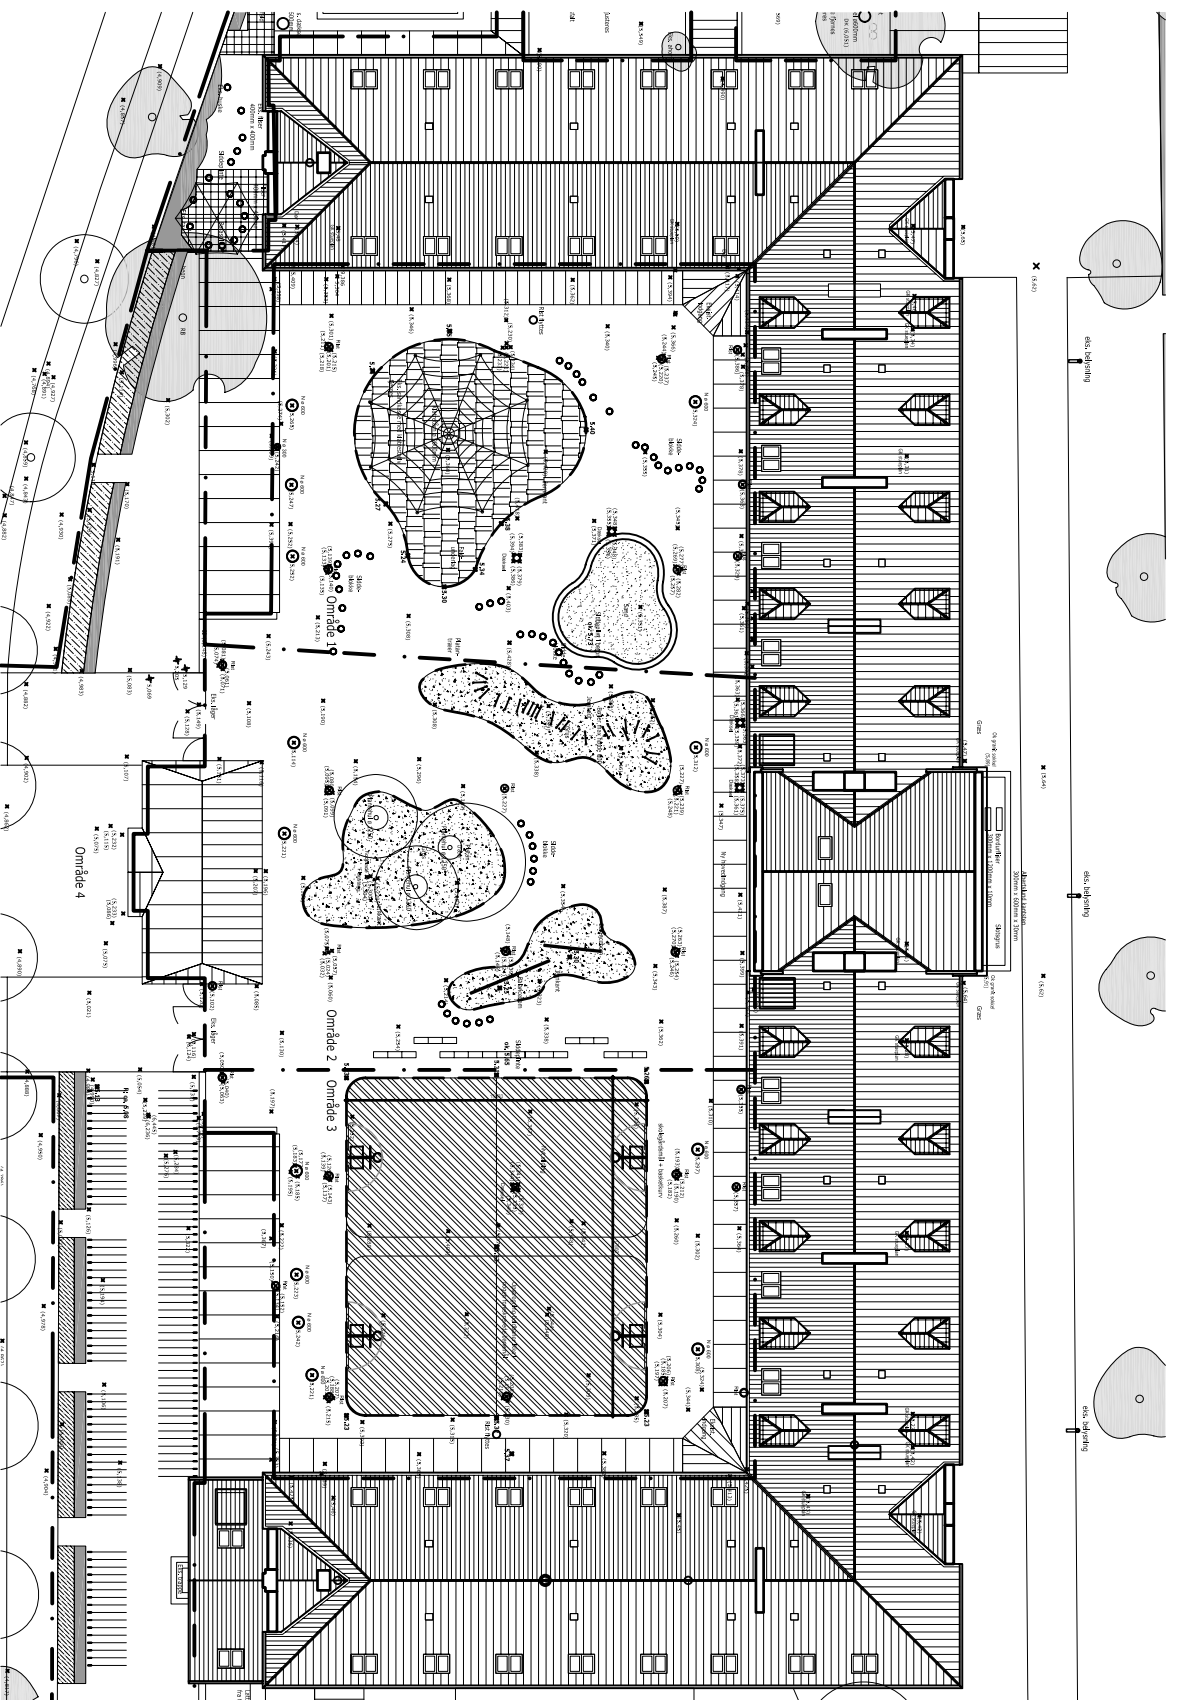

Nyboder Skole


Skolegårdens indretning

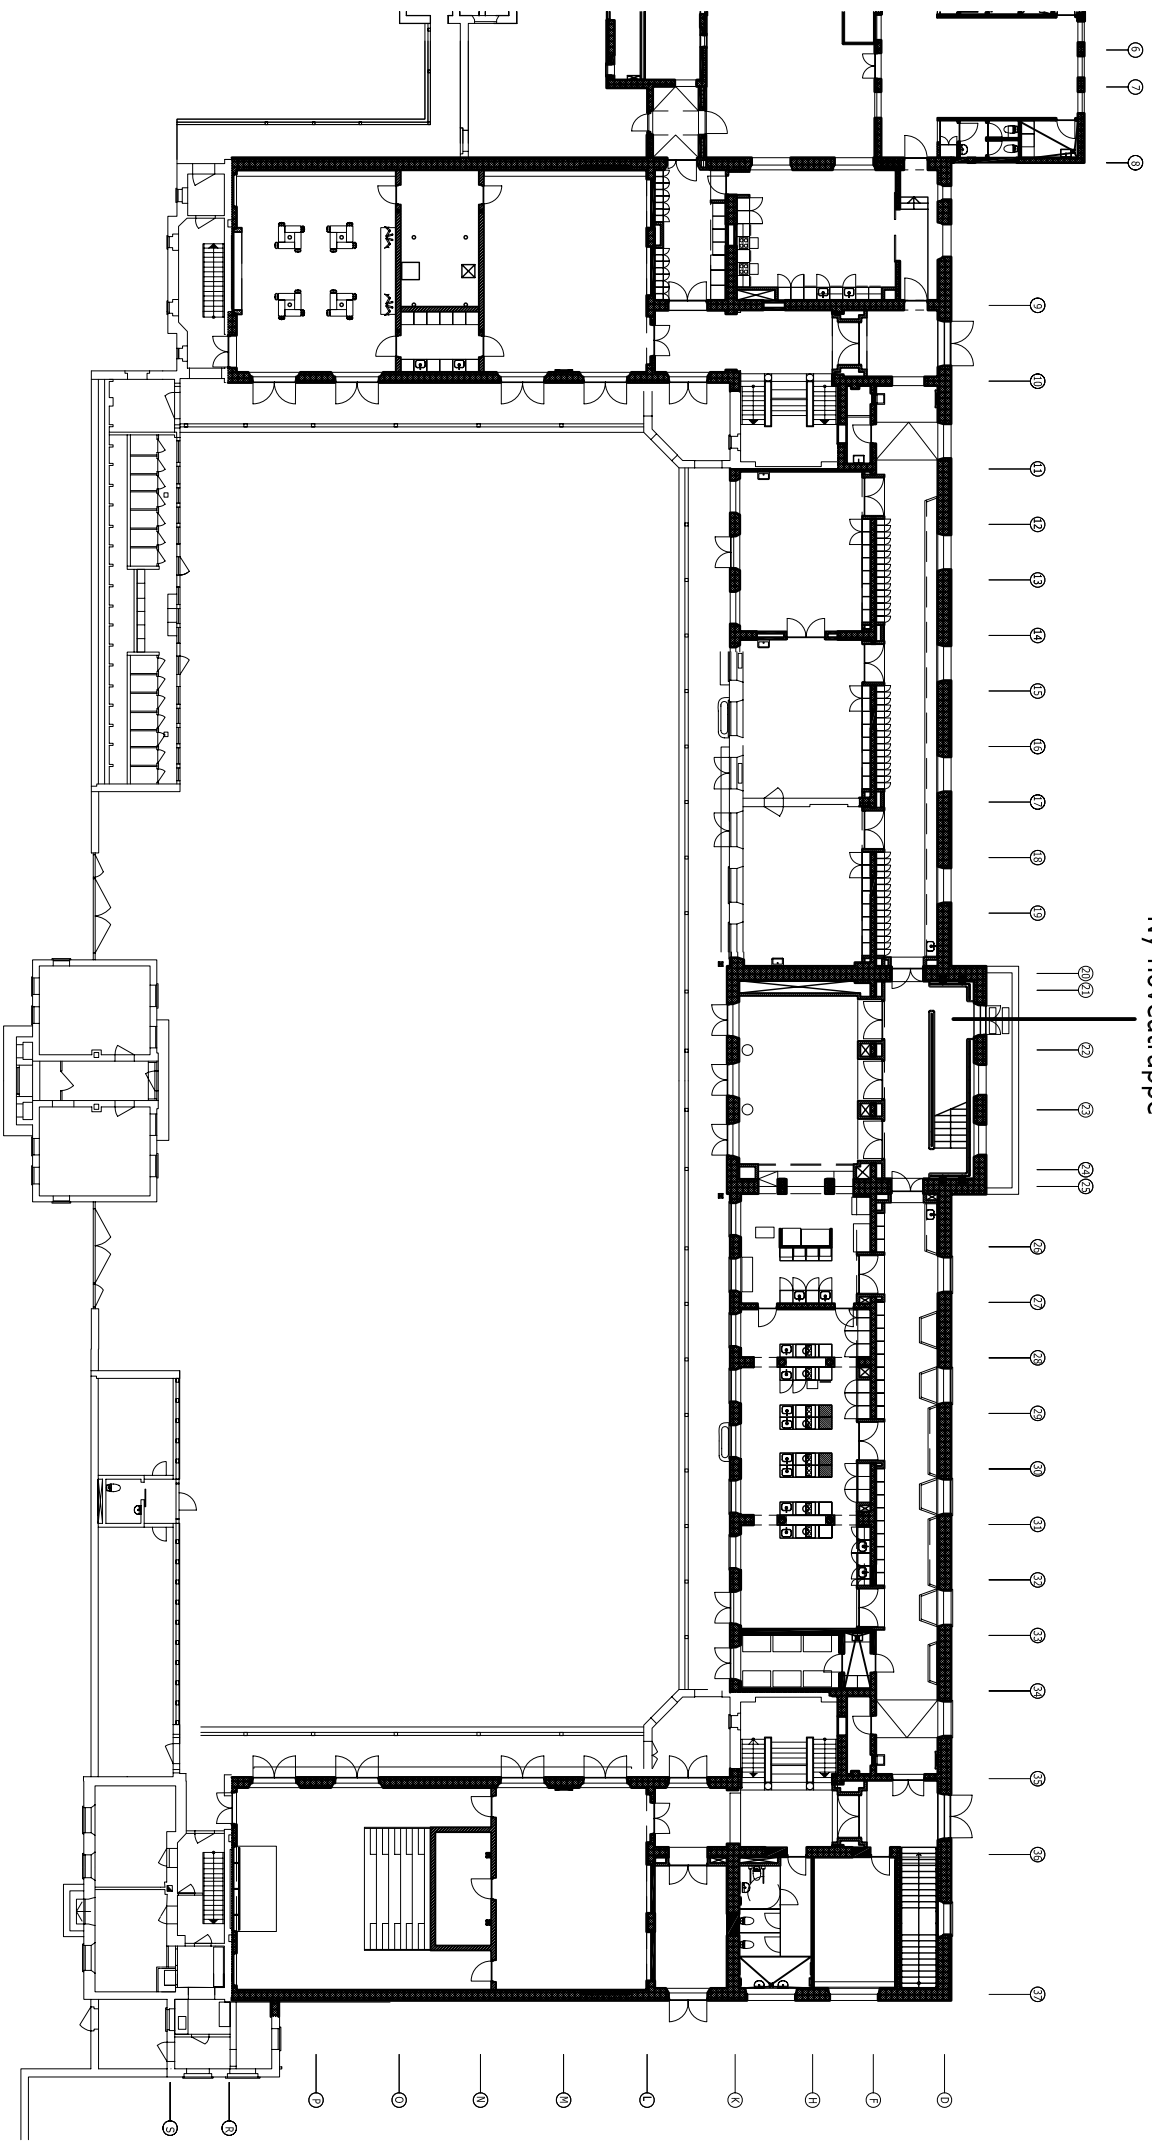

Ny hovedtrappe

Nyboder Skole

Placering af ny hovedtrappe

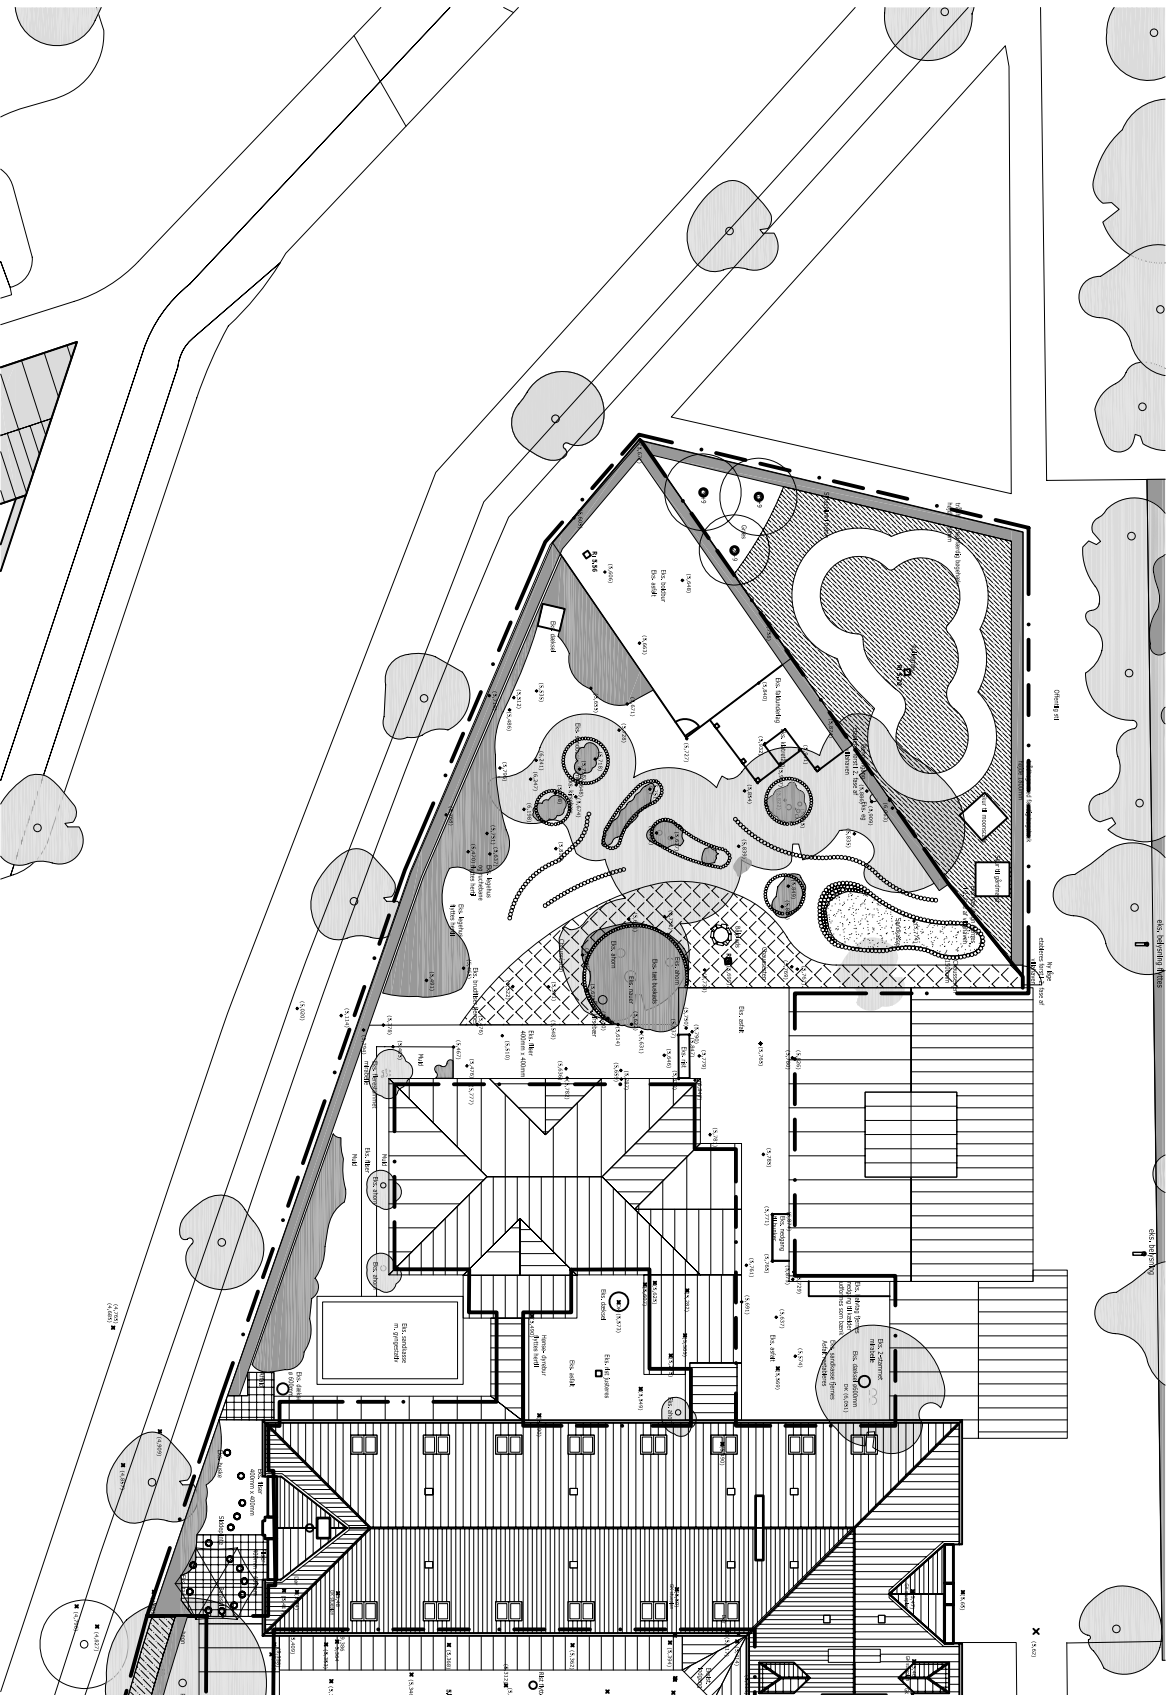

Nyboder Skole
 Villaens legeplads