



NORD

--- Anlægsområde

..... Kommunegrænse

//// Genopretning 1:1

■ Fortov

■ Cykelsti

//// Overkørsel

■ Plantebed

● Nytt træ (37 stk.)


● Eksisterende træ (4 stk.)

KASTRUPVEJ, GENOPRETNING

Amager Øst
Projektforslag

BILAG 3 SAMLET



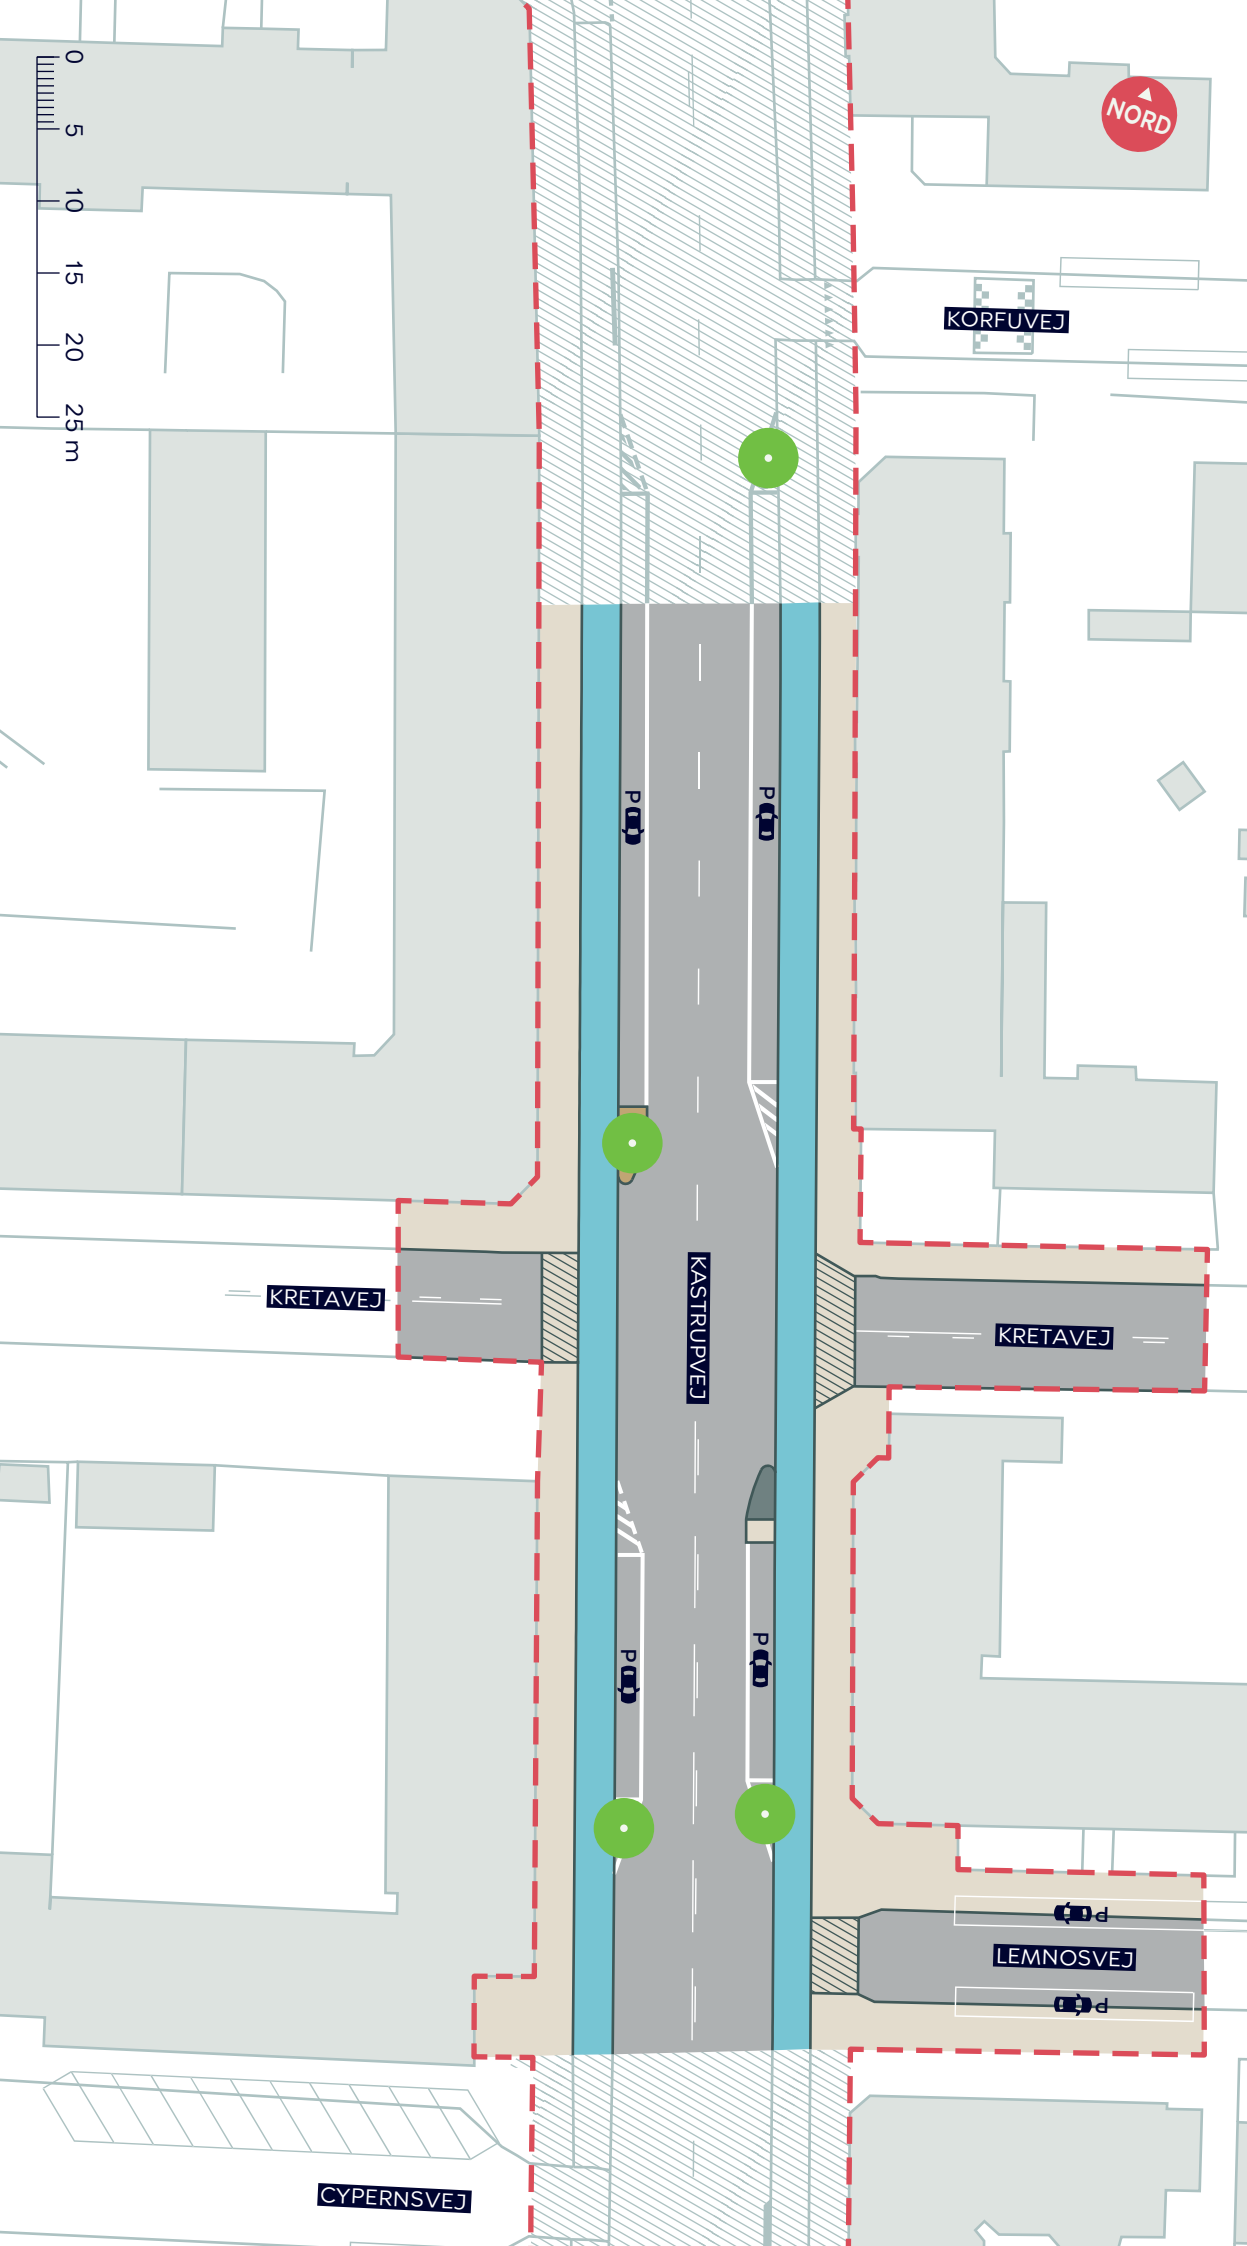

NORD

KORFUVEJ

KRETAVEJ

KASTRUPVEJ

LEMNOSVEJ

CYPERSVEJ



--- Anlægsområde

//// Genopretning 1:1

■ Fortov

//// Overkørsel

■ Cykelsti


● Nytt træ (4 stk.)

KASTRUPVEJ, GENOPRETNING

Amager Øst
Projektforslag

BILAG 3.1



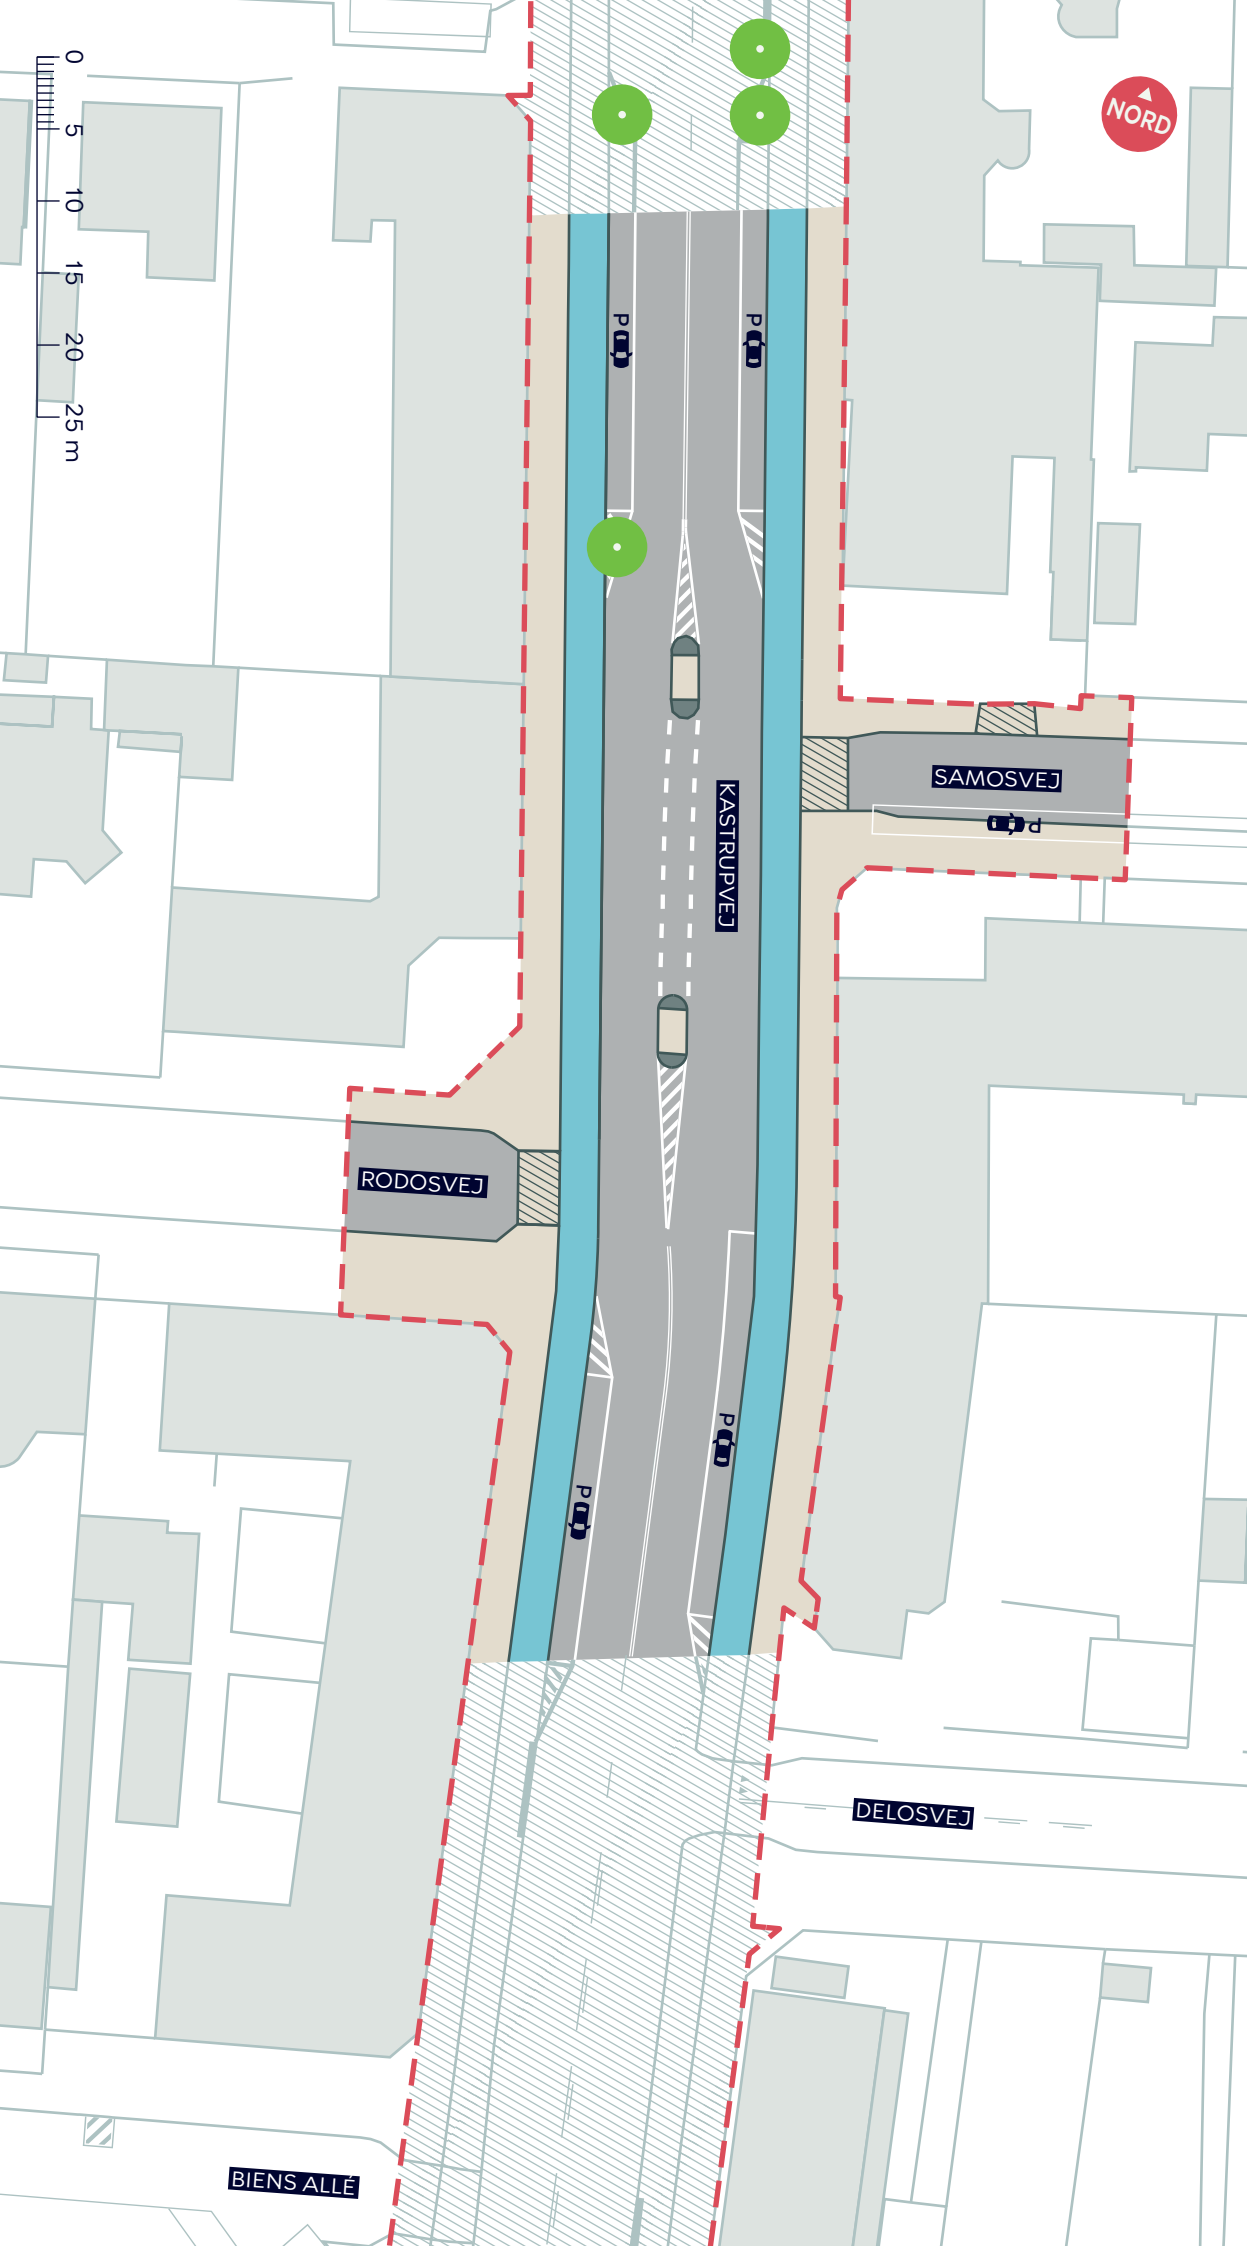


- - - Anlægsområde
- Genopretning 1:1
- Fortov
- Overkørsel
- Cykelsti
- Nytt træ (4 stk.)




KASTRUPVEJ, GENOPRETNING

Amager Øst
Projektforlag

BILAG 3.2

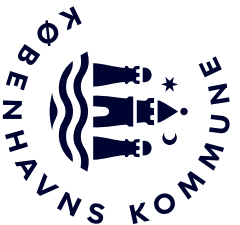

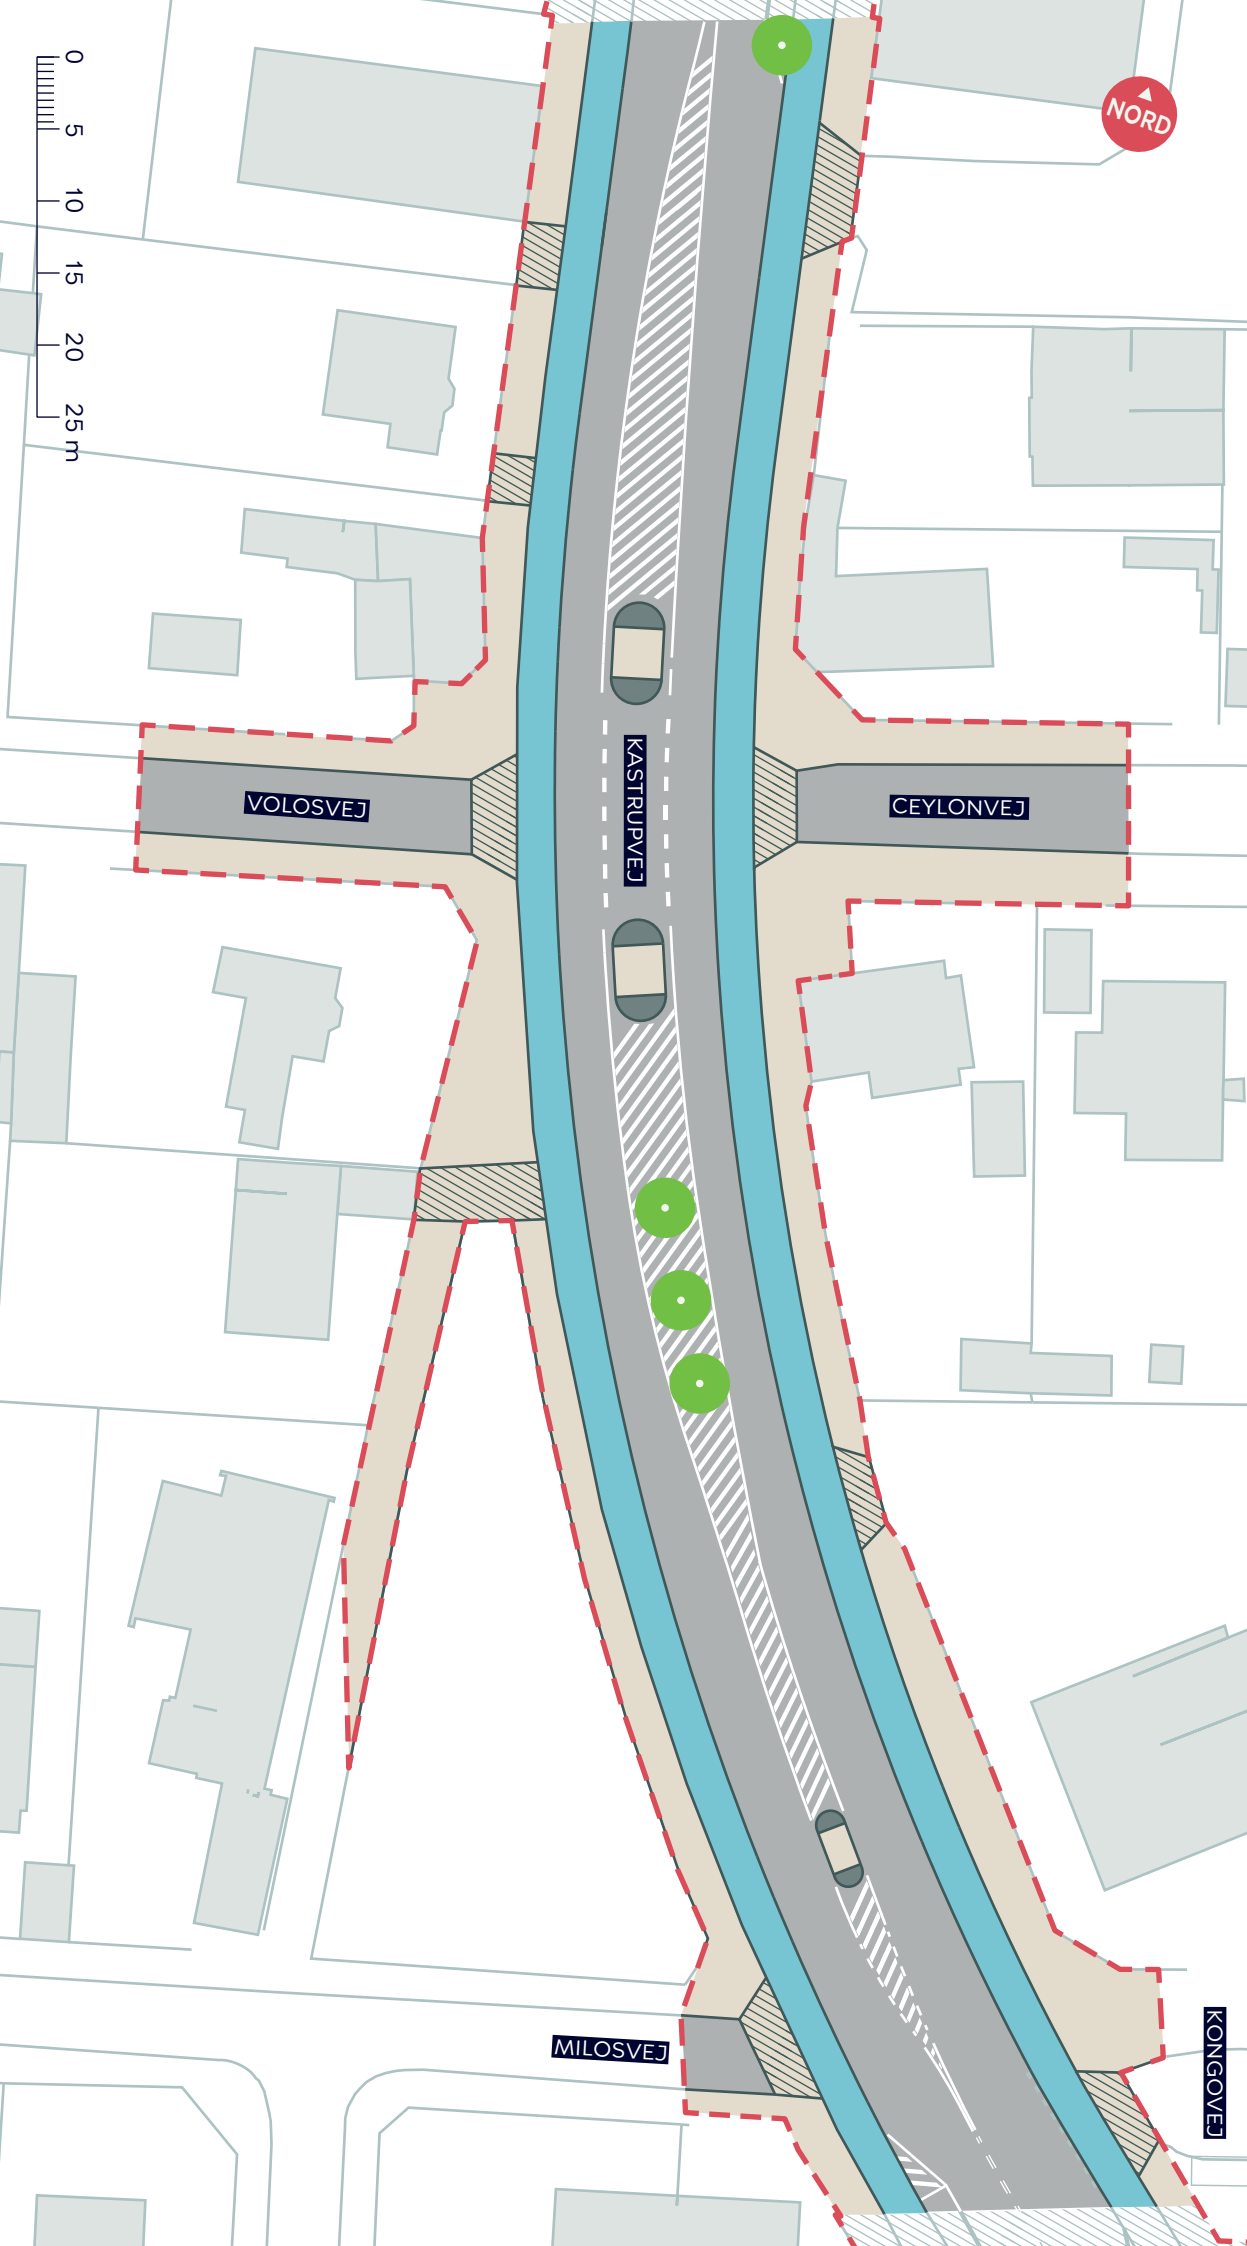

NORD

--- Anlægsområde

//// Genopretning 1:1

■ Fortov

//// Overkørsel

■ Cykelsti

● Nytt træ (4 stk.)




KASTRUPVEJ, GENOPRETNING

Amager Øst
Projektforslag

BILAG 3.3



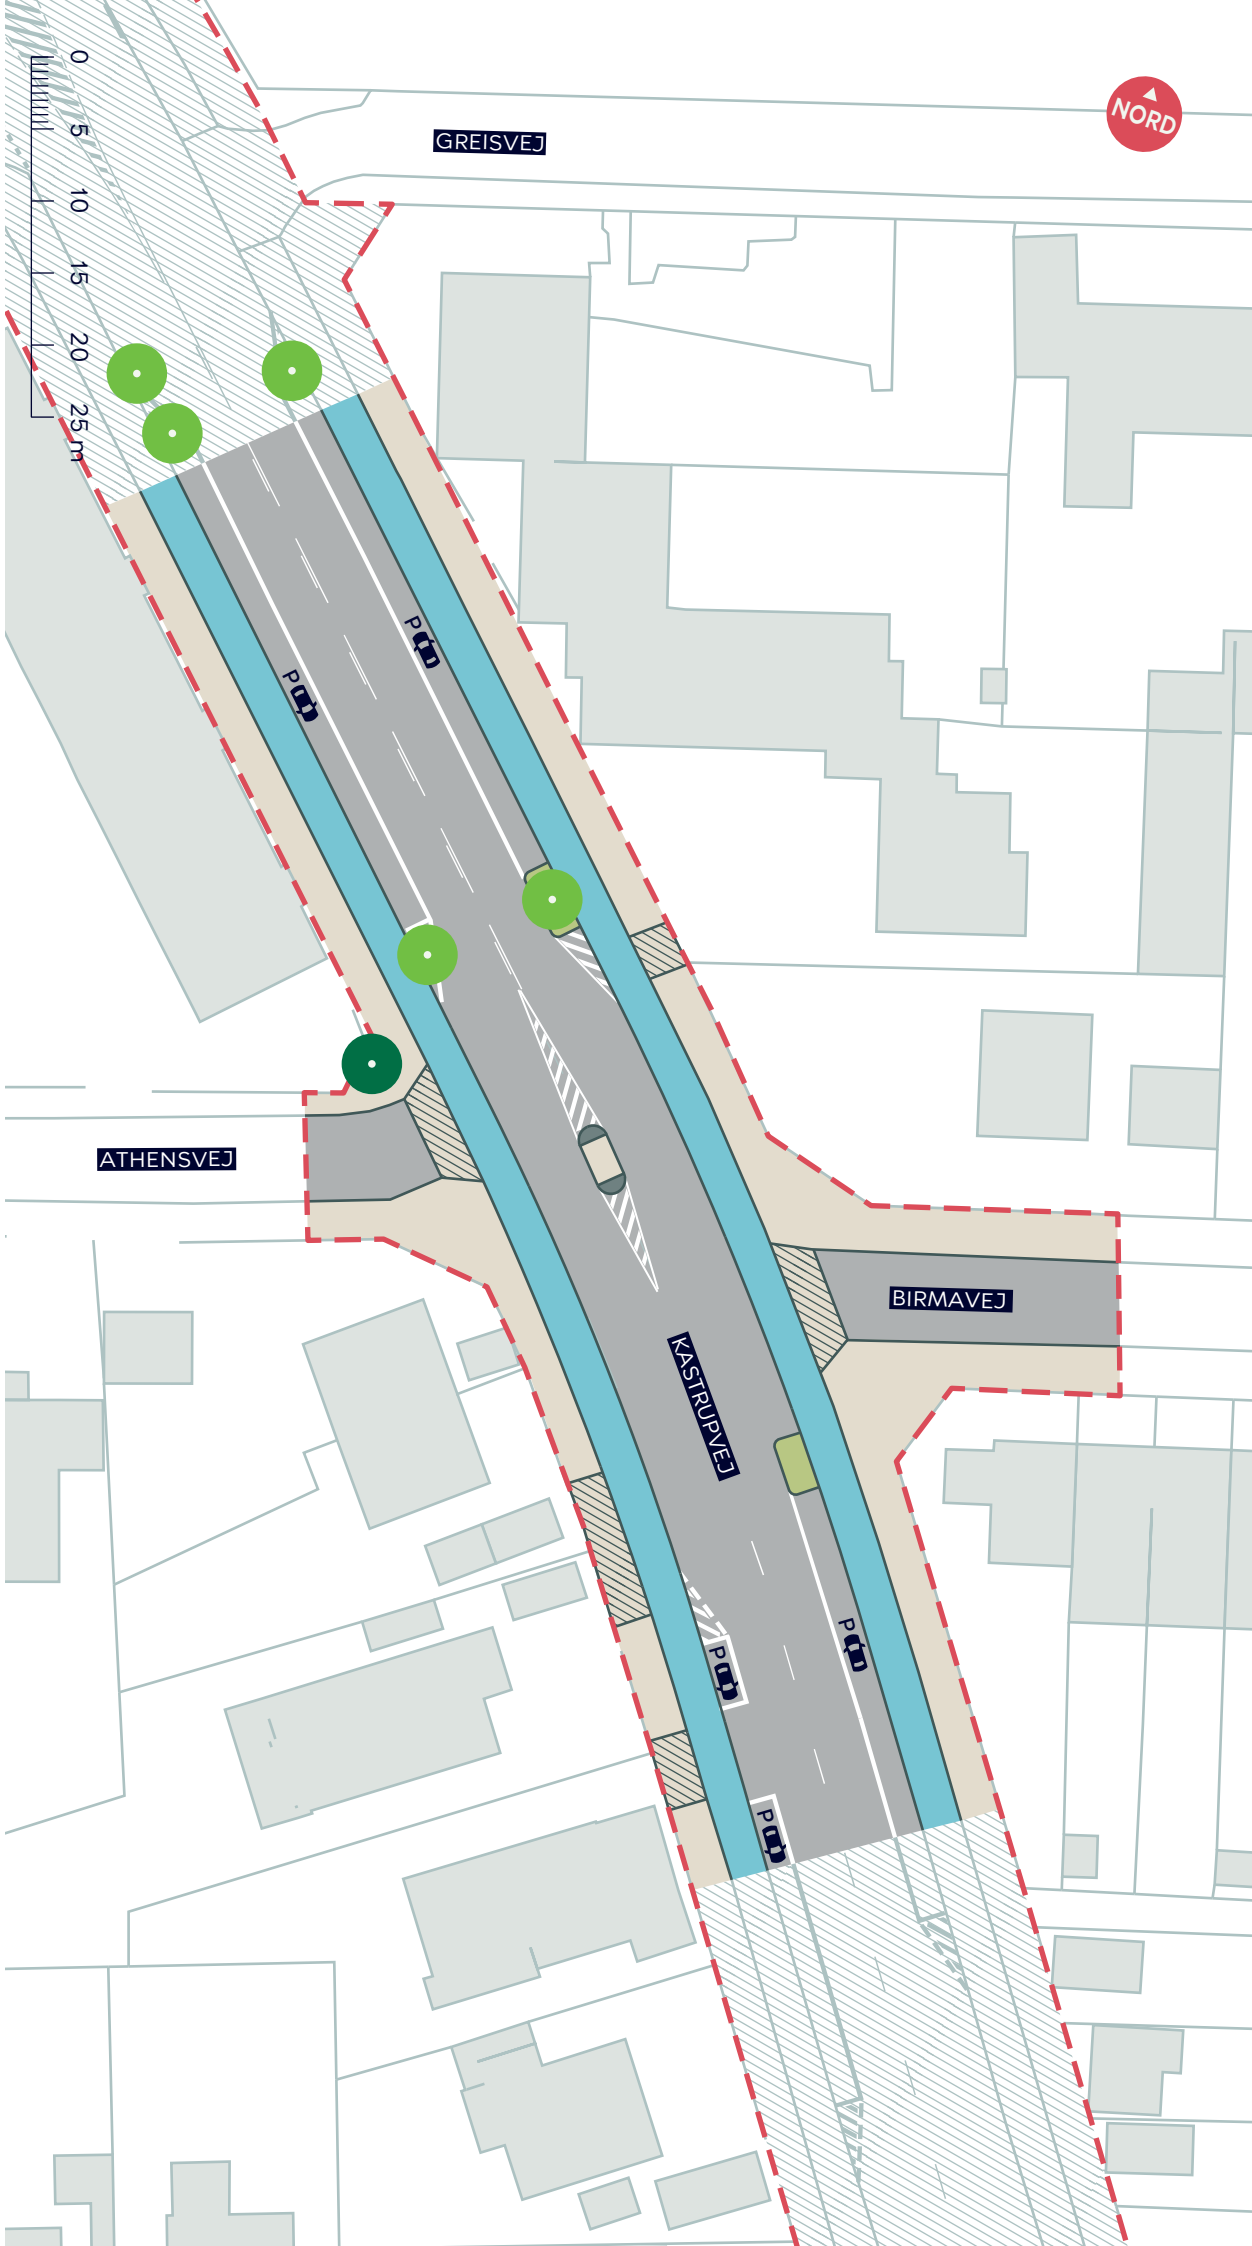

--- Anlægsområde

//// Genopretning 1:1

— Fortov

//// Overkørsel

● Nytt træ (5 stk.)

— Cykelsti


● Eksisterende træ (1 stk.)

KASTRUPVEJ, GENOPRETNING

Amager Øst
Projektforslag

BILAG 3.4



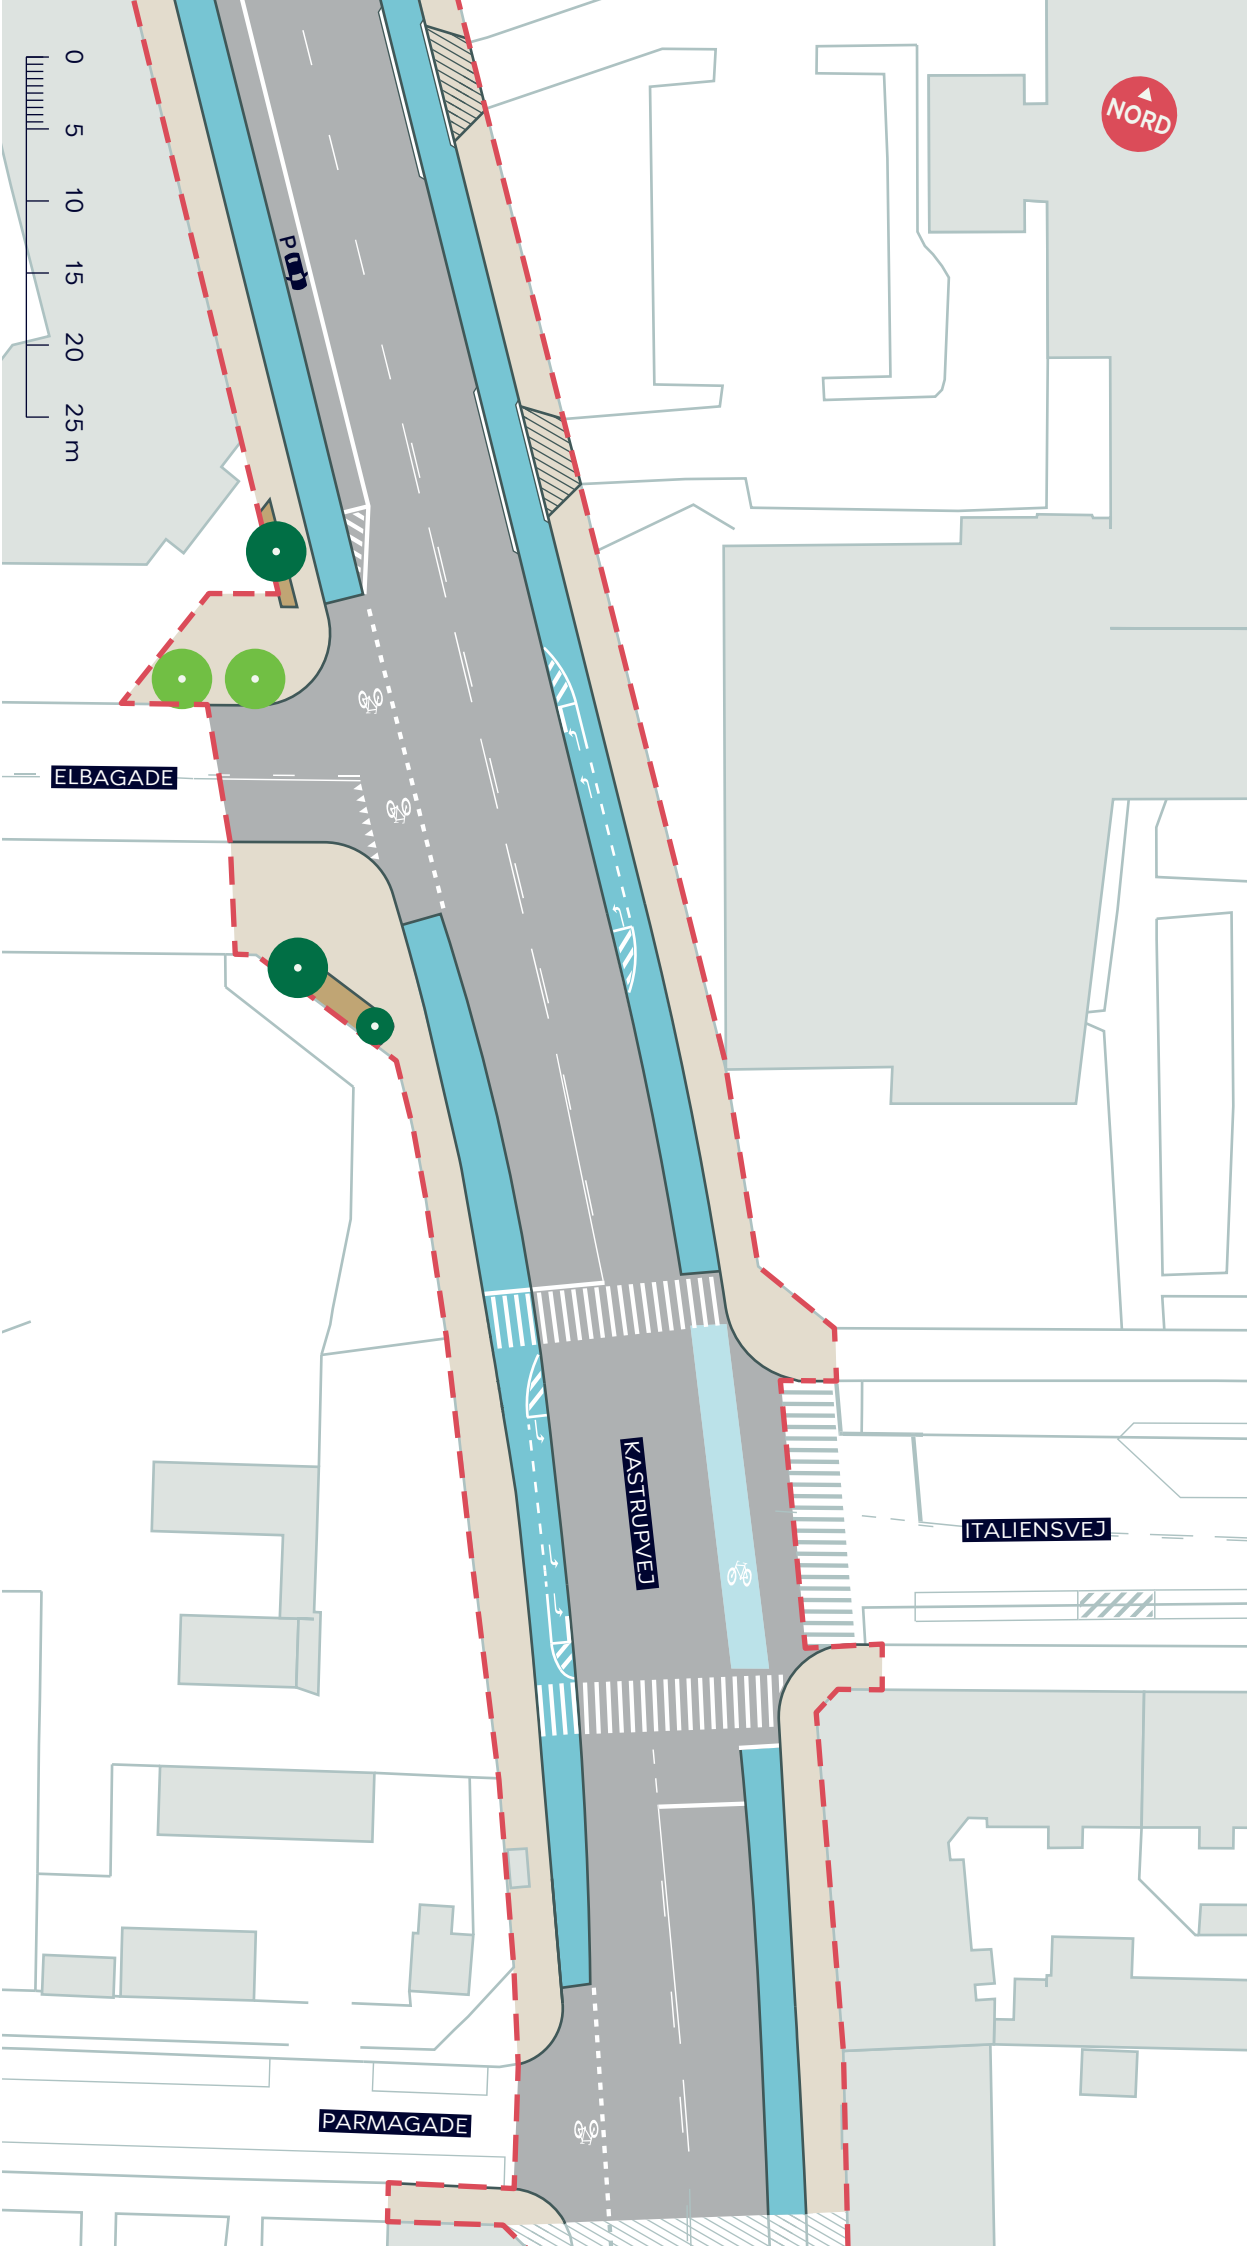

--- Anlægsområde

////// Genopretning 1:1

■ Fortov

////// Overkørsel

● Nytt træ (2 stk.)

■ Cykelsti

■ Plantebed

● Eksisterende træ (3 stk.)

KASTRUPVEJ, GENOPRETNING

Amager Øst
Projektforslag

BILAG 3.5/6

