


Helhedsplan for byrum og landskab

- Signaturforklaring**
- Principiel byrumsafgrænsning
 - Overvejende grønt areal
 - Overvejende befæstet areal
 - Miljøstationer
 - Vej lukkes for biltrafik
 - Nedkørsel til p-kælder
 - Principiel placering af niveaufri stiforbindelse, der kan variere i bredde
 - Flerstammede træer v. niveaufri stiforbindelse



Program for byrum og landskab

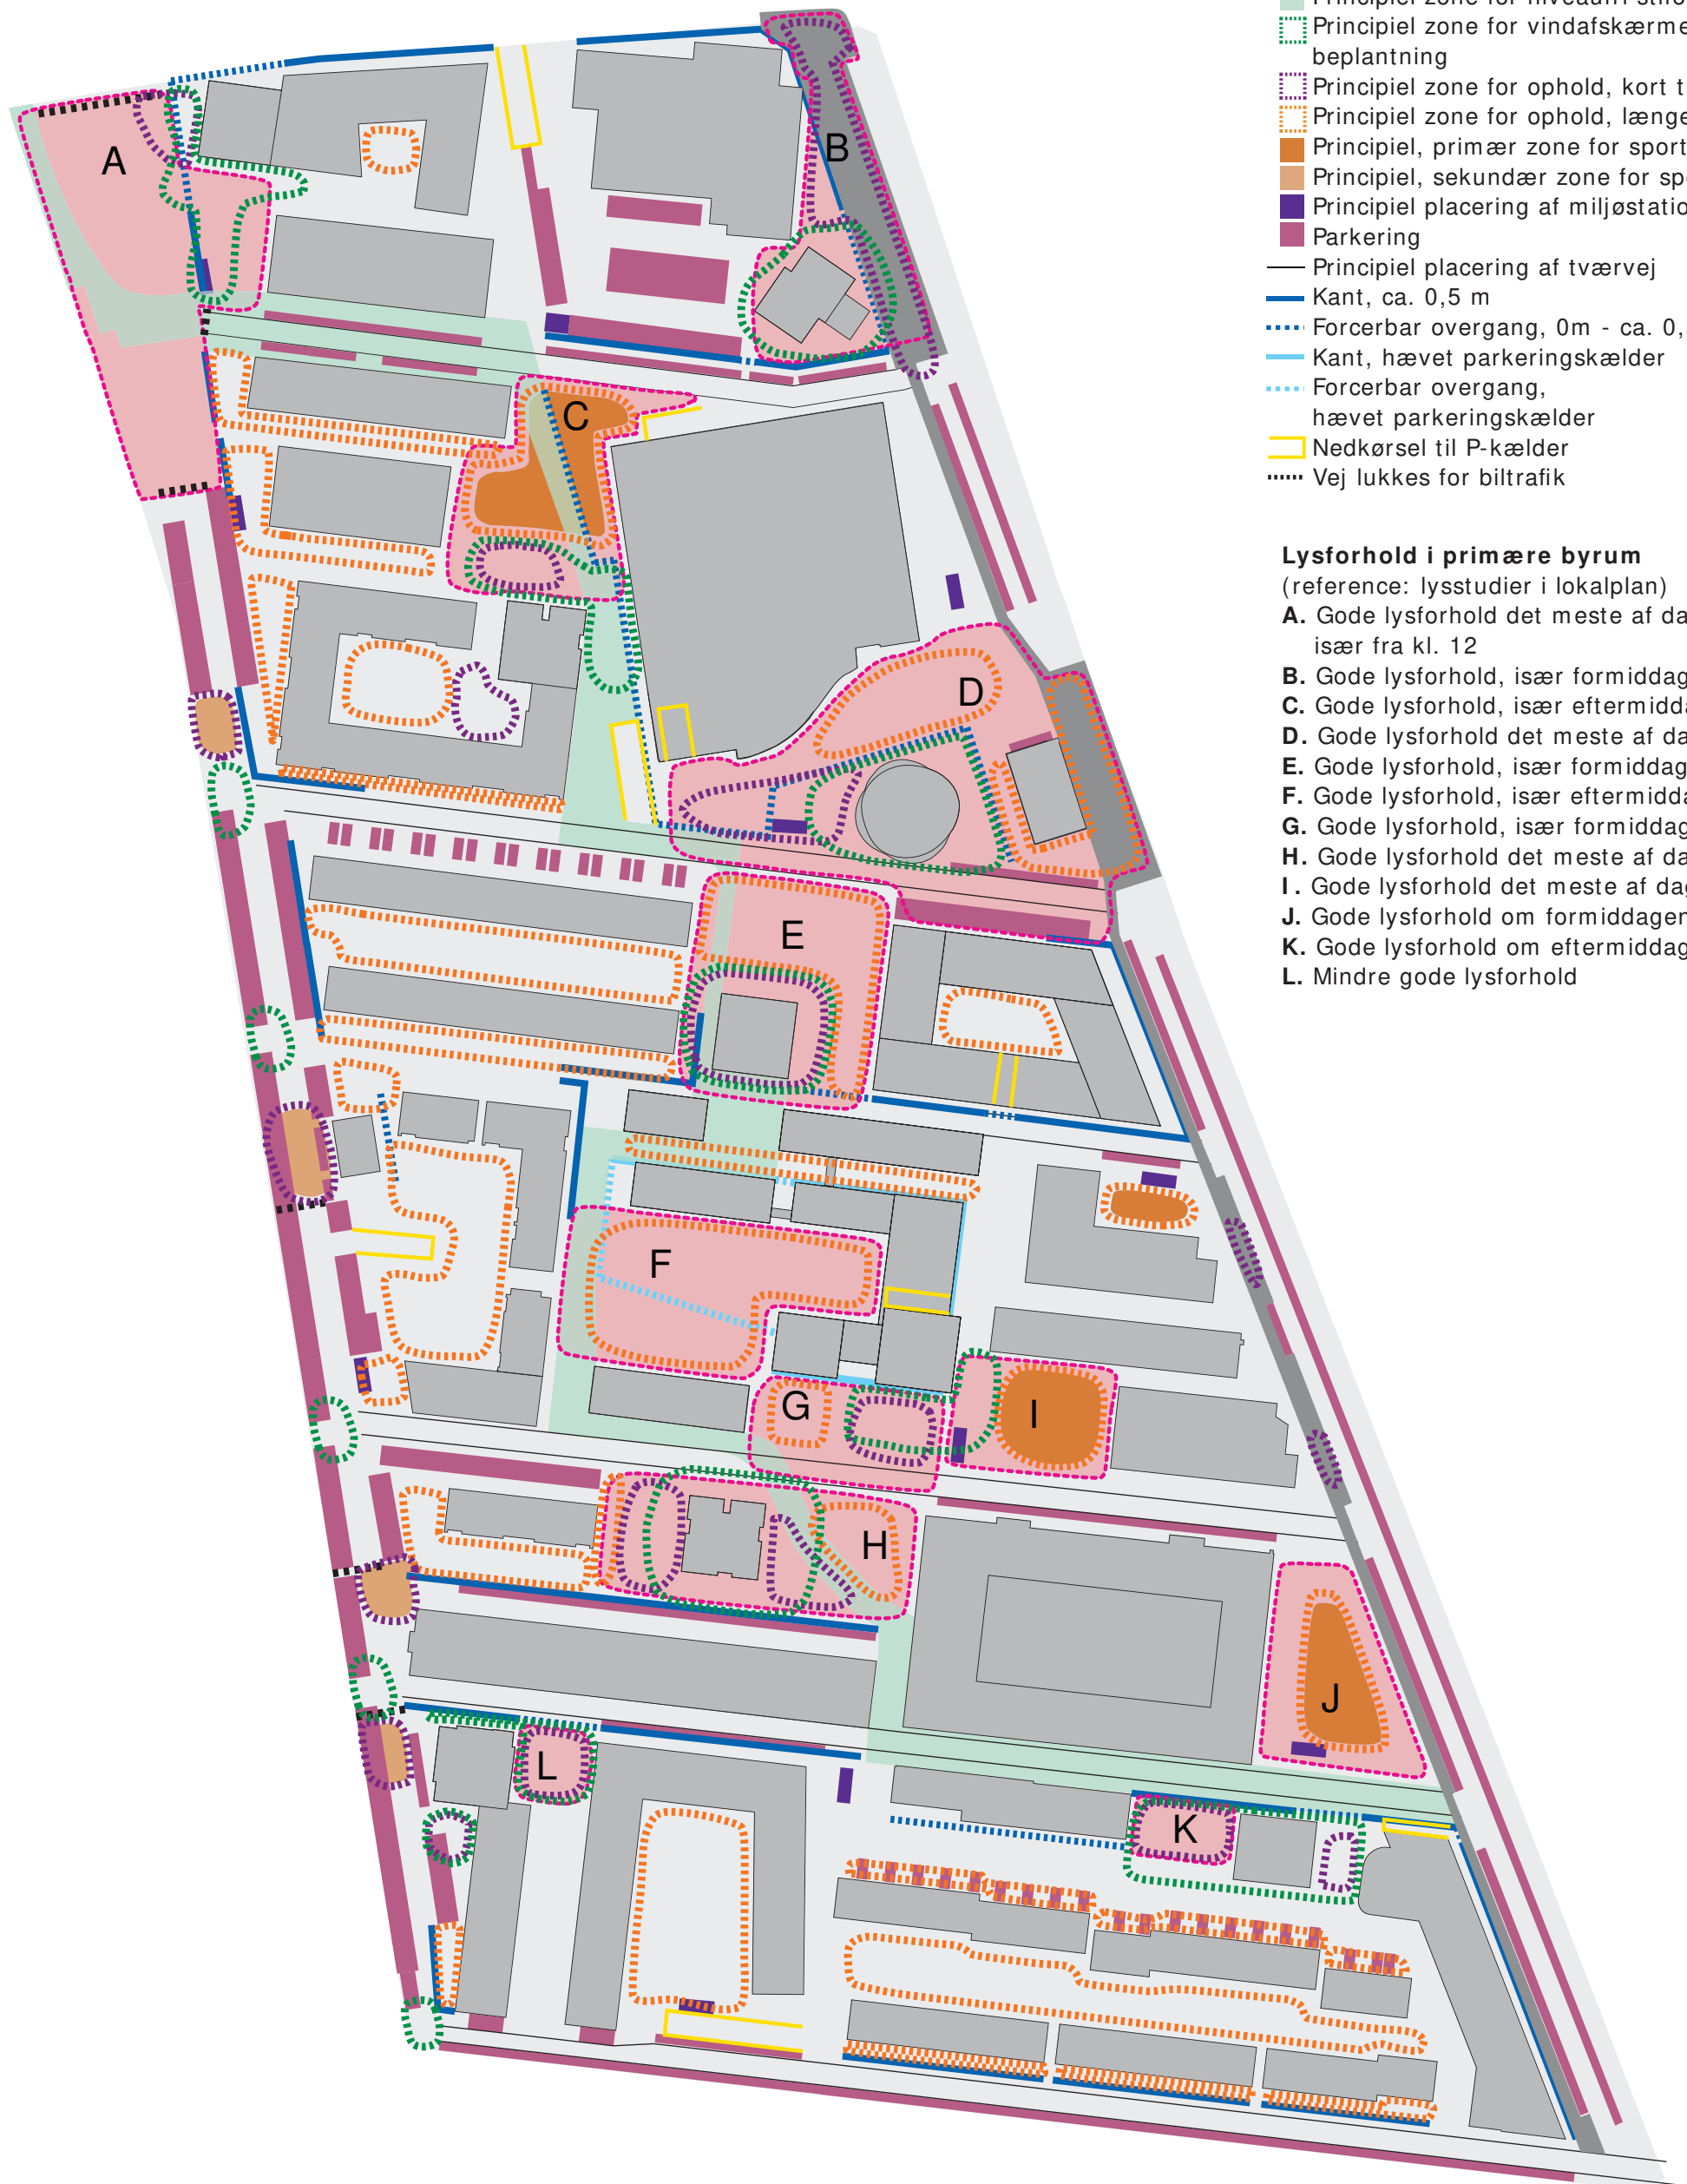

Signaturforklaring

- Bebyggelse
- Principiel byrumsafgrænsning
- Principiel zone for promenade
- Principiel zone for niveaufri stiforbindelse
- Principiel zone for vindafskærmende beplantning
- Principiel zone for ophold, kort tid
- Principiel zone for ophold, længere tid
- Principiel, primær zone for sport & leg
- Principiel, sekundær zone for sport & leg
- Principiel placering af miljøstationer
- Parkering
- Principiel placering af tværvæg
- Kant, ca. 0,5 m
- ⋯ Forcerbar overgang, 0m - ca. 0,5m
- Kant, hævet parkeringskælder
- ⋯ Forcerbar overgang, hævet parkeringskælder
- Nedkørsel til P-kælder
- ⋯ Vej lukkes for biltrafik

Lysforhold i primære byrum

(reference: lysstudier i lokalplan)

- A. Gode lysforhold det meste af dagen, især fra kl. 12
- B. Gode lysforhold, især formiddag
- C. Gode lysforhold, især eftermiddag
- D. Gode lysforhold det meste af dagen
- E. Gode lysforhold, især formiddag
- F. Gode lysforhold, især eftermiddag
- G. Gode lysforhold, især formiddag
- H. Gode lysforhold det meste af dagen
- I. Gode lysforhold det meste af dagen
- J. Gode lysforhold om formiddagen
- K. Gode lysforhold om eftermiddagen
- L. Mindre gode lysforhold