



Krimsvvej 13 A

Dispensation til

- at flytte **byggefeltet mod vest** for at skabe et bedre byrum til beboerne.
- at **parkering** i konstruktion bygges andet steds i lokalplanområdet.
- at der etableres en **midlertidig vendeplads** foran rækkehuse mod øst inden tværvejen er etableret.
- at der i stedet for altaner kommer **små haver med terrasser** til rækkehusene.
- at der etableres **en midlertidig skråning** mod pladsen indtil pladsen bliver etableret, idet jorden skal hæves 0.5 m.

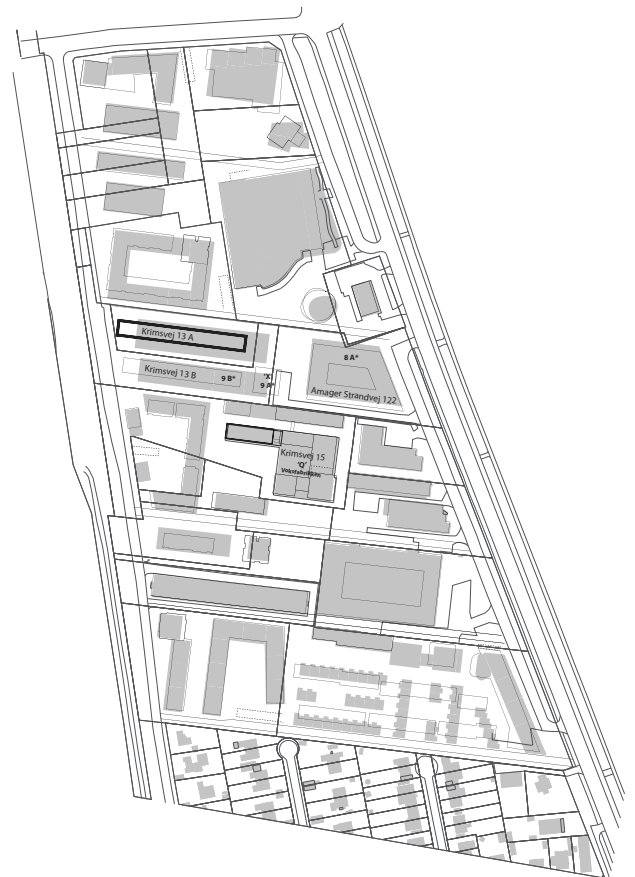


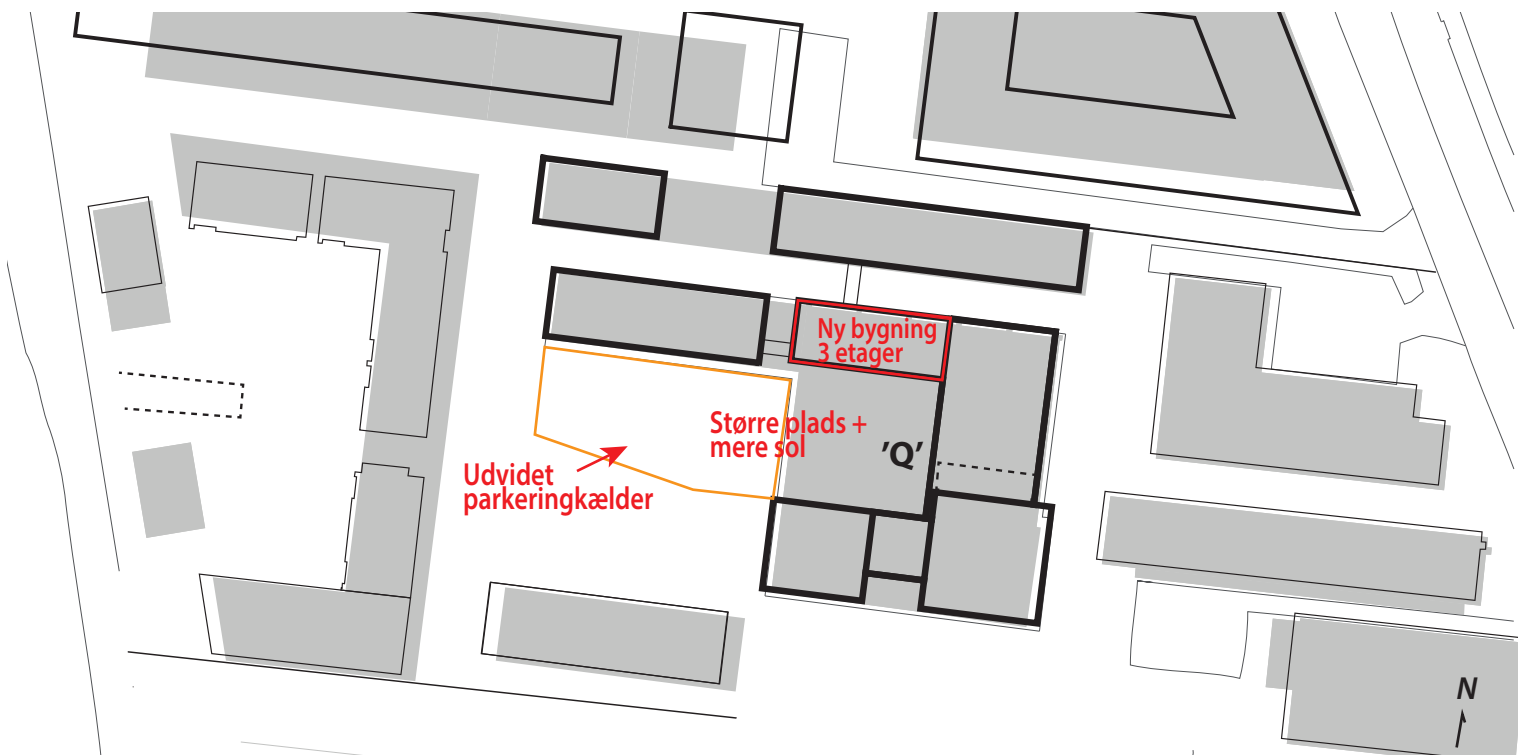


Krimsvvej 15 (Voksfabrikken) / ELF

Dipensation til

- at **udvide parkeringsarealet** under voksfabrikken - antallet af p-pladser i lokalplanområdet udvides ikke.
- at del af eksisterende byggeri erstattes af **ny byggeri i 3 etager**

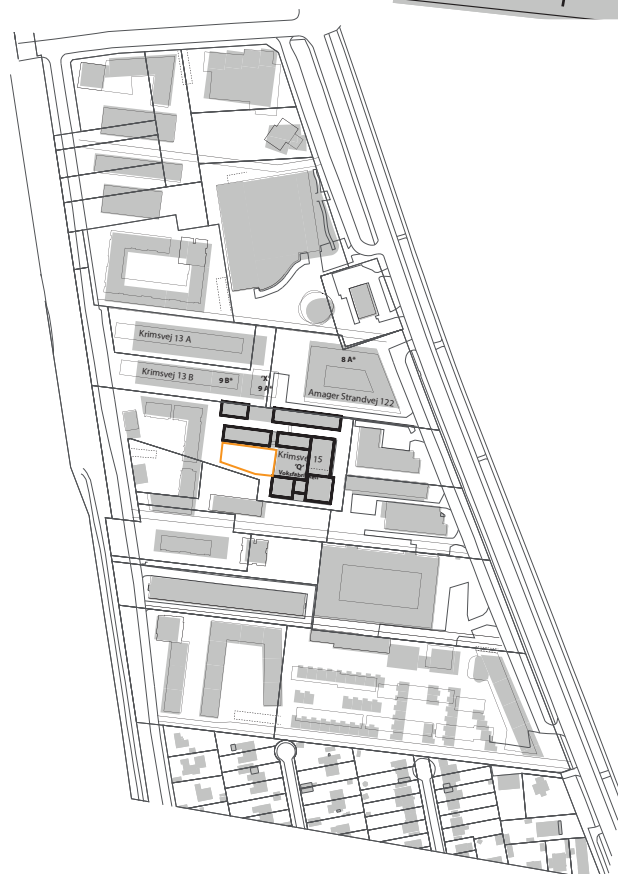

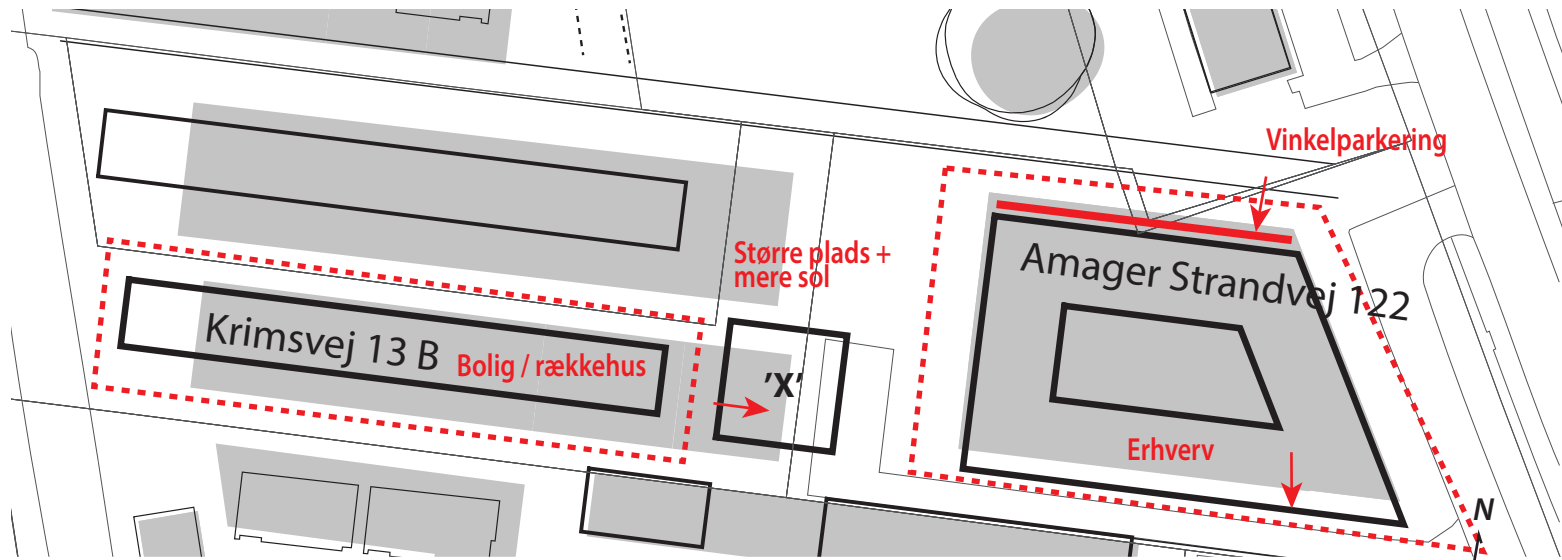

Krimsvvej 13 B / ELF + Amager Strandvej 122 / ELF

Dispensation (Krimsvvej 13B) til

- at *flytte højhuset* (markeret X) ud på pladsen for at skabe rum og byliv på pladsen med bl.a. butikker/cafeer i højhusets stueetage.

Dipensation (Amager Strandvej 122) til

- at *flytte byggefeltet 3.5 m* for at gøre plads til vinkelparkering og fortovej nord for bygningen.

Lokalplantillæg (Krimsvvej 13B + Amager Strandvej 122) for

- at *ændre anvendelsen* fra erhverv til *bolig* i det, det vil skabe et bedre boligområde og nærmiljø for beboerne.
- at *ændre anvendelse* fra bolig i stueetagen og første etage til *erhverv* svarende til det eksisterende erhvervsareal for Krimsvvej 13 B.

