

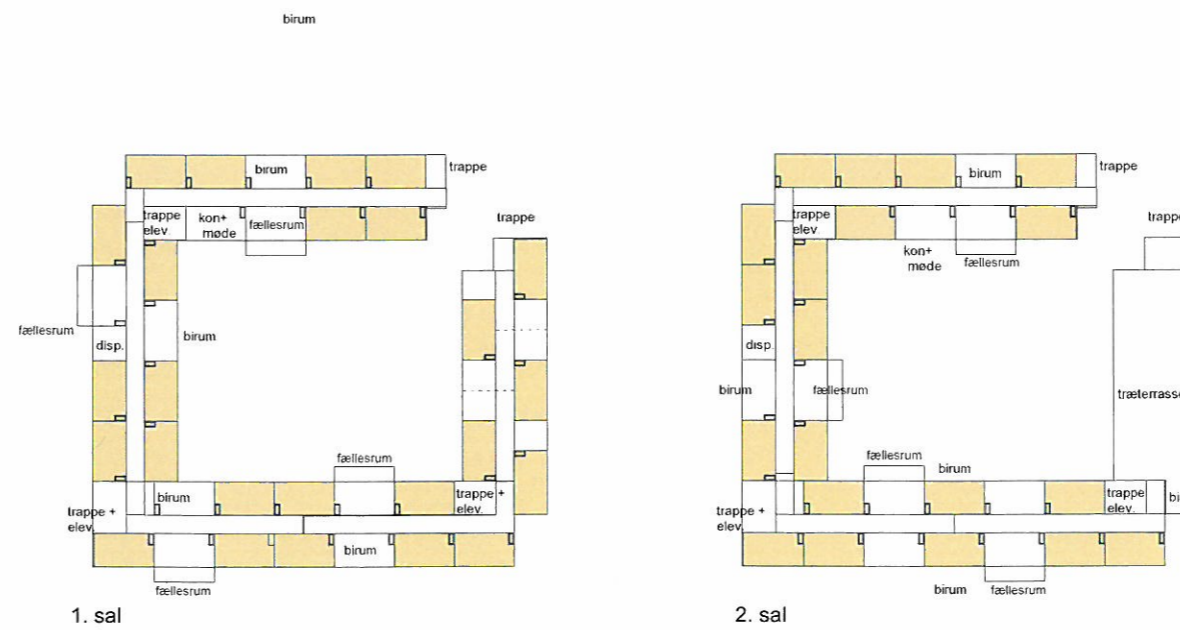
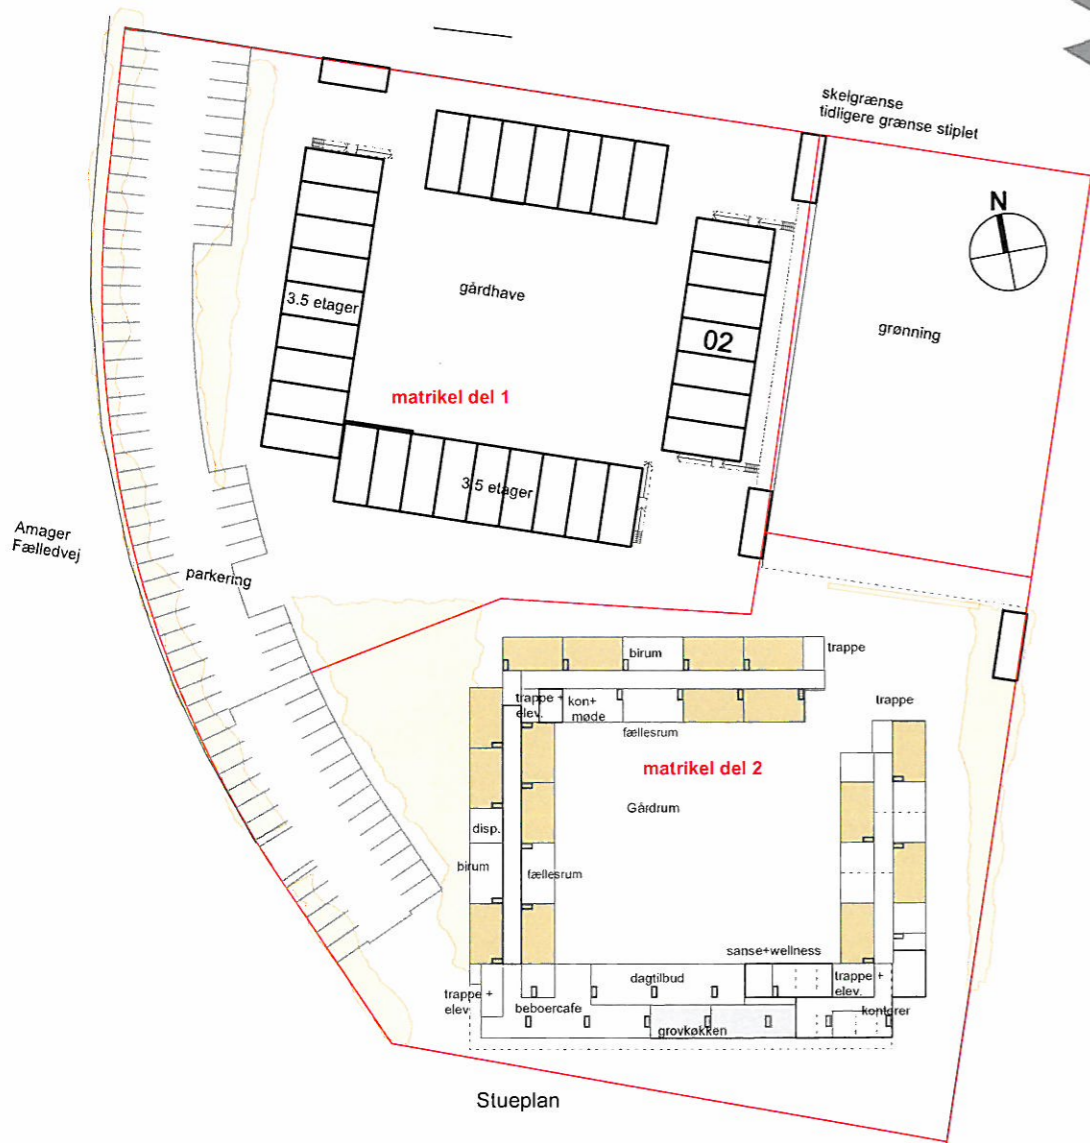


Visualisering af de kommende boliger på Trekantsgrunden på Amagerfælledvej, hvor der indrettes 75 boliger til Socialforvaltningens målgrupper

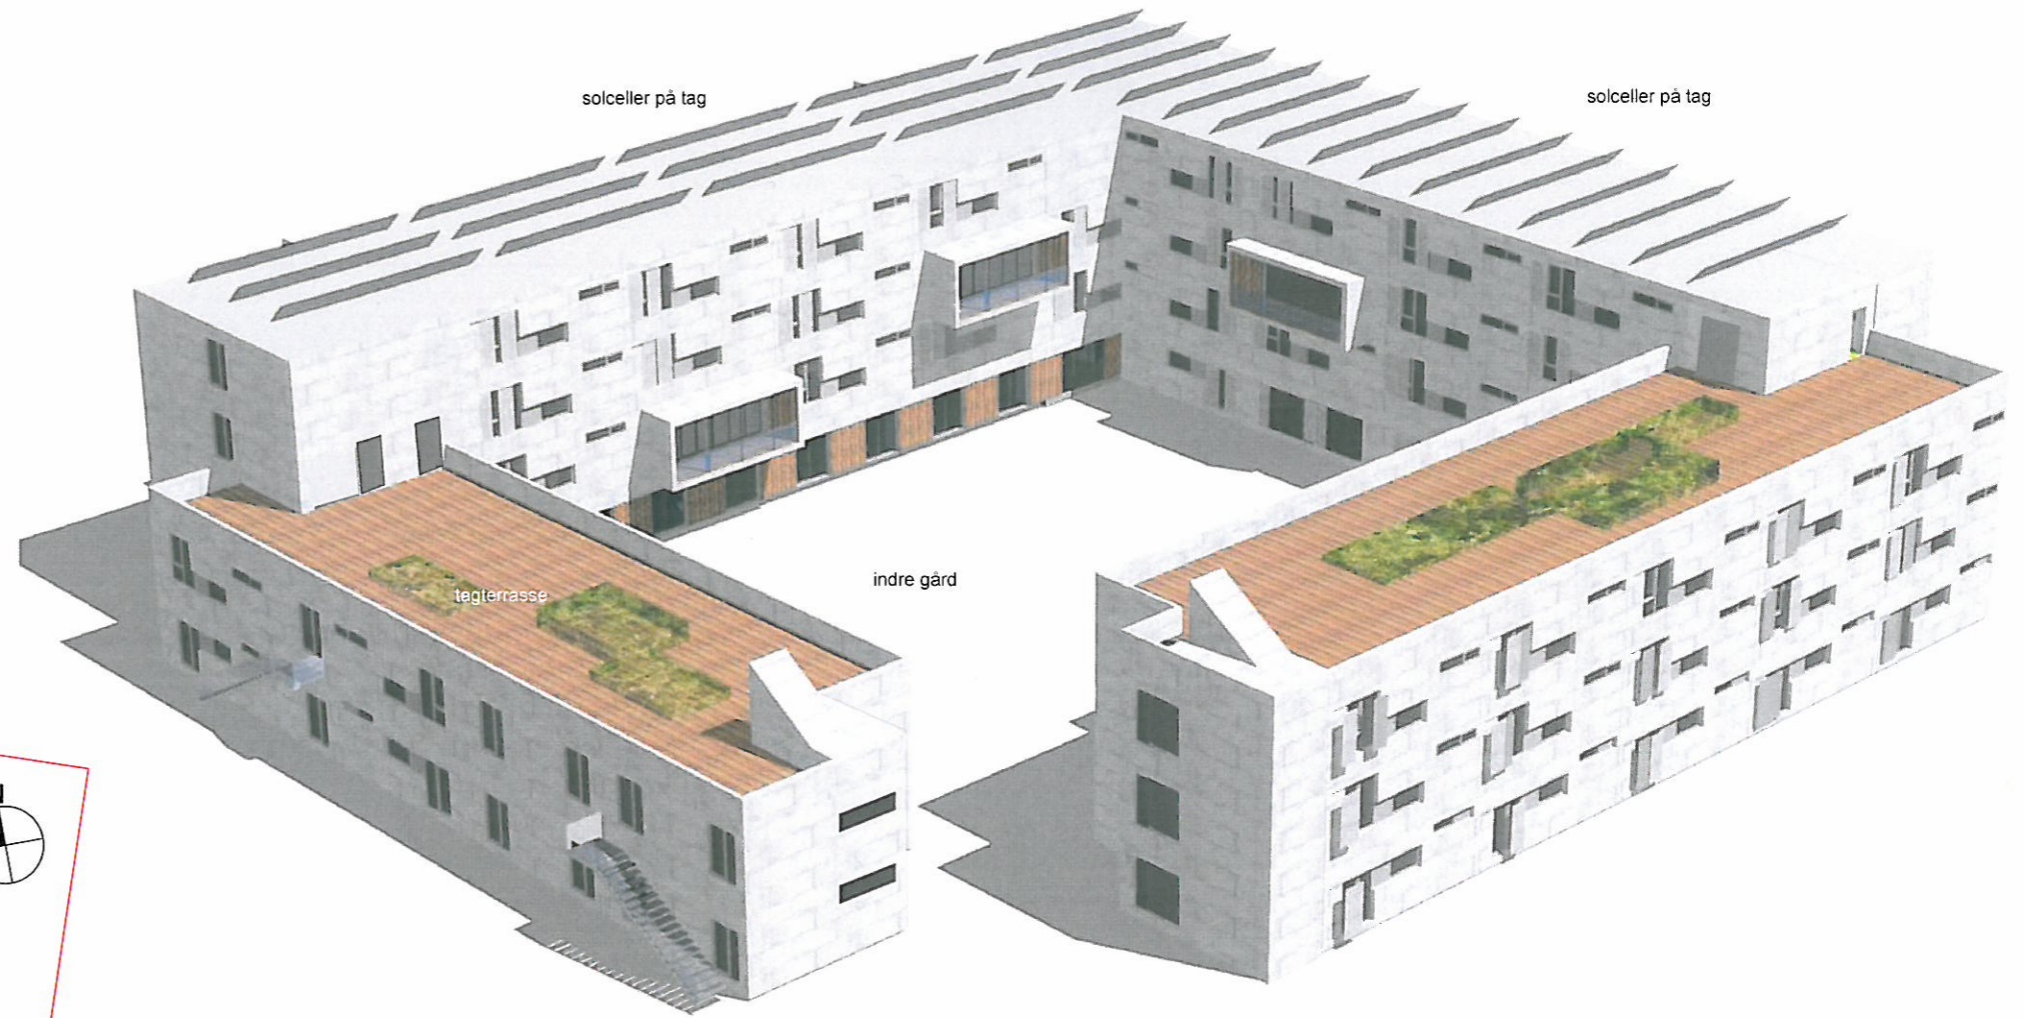

Isometri set fra nordøst

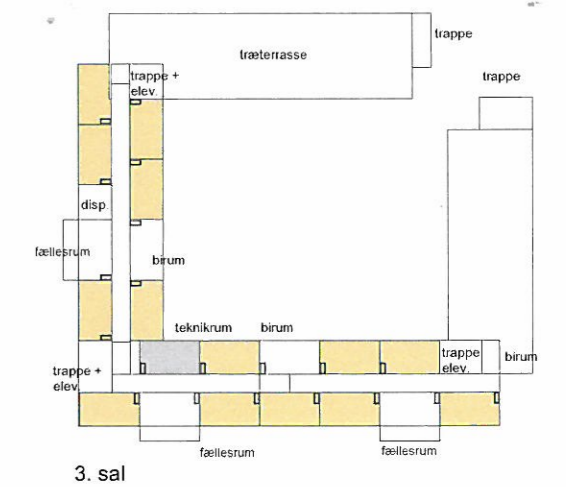

Princip-planer 1:1000

**NB: Illustrationer er vejledende
Sitplan og planer ikke endeligt opdateret**

Rev B. 2010.05.06

Myndighedsprojekt
 Matr. nr. 1bh Eksercerpladsen, Kbh Bygherre: Boligforeningen 3B
Trekantsgrunden plejeboliger
 situationsplan Mål: 1:1000 21.09.09 **MYN 0.00**
 ■ ONV Arkitekter maalfar, Frøde Jakobsens Plads 4 - 3 sal, 2720 Vanløse
 Telefon +45 3296 0461 onv@onv.dk www.onv.dk
 □ Ingeniør: Dominia AS, Studiestræde 50, 1554 København V.
 Telefon +45 3343 4500 dominia@dominia.dk www.dominia.dk