




CYKLING MOD ENSRETNINGEN

Dalvangen ved Hareskovvej Uterselv		
J.nr.:	Målførhold 1:250	12-07-2010

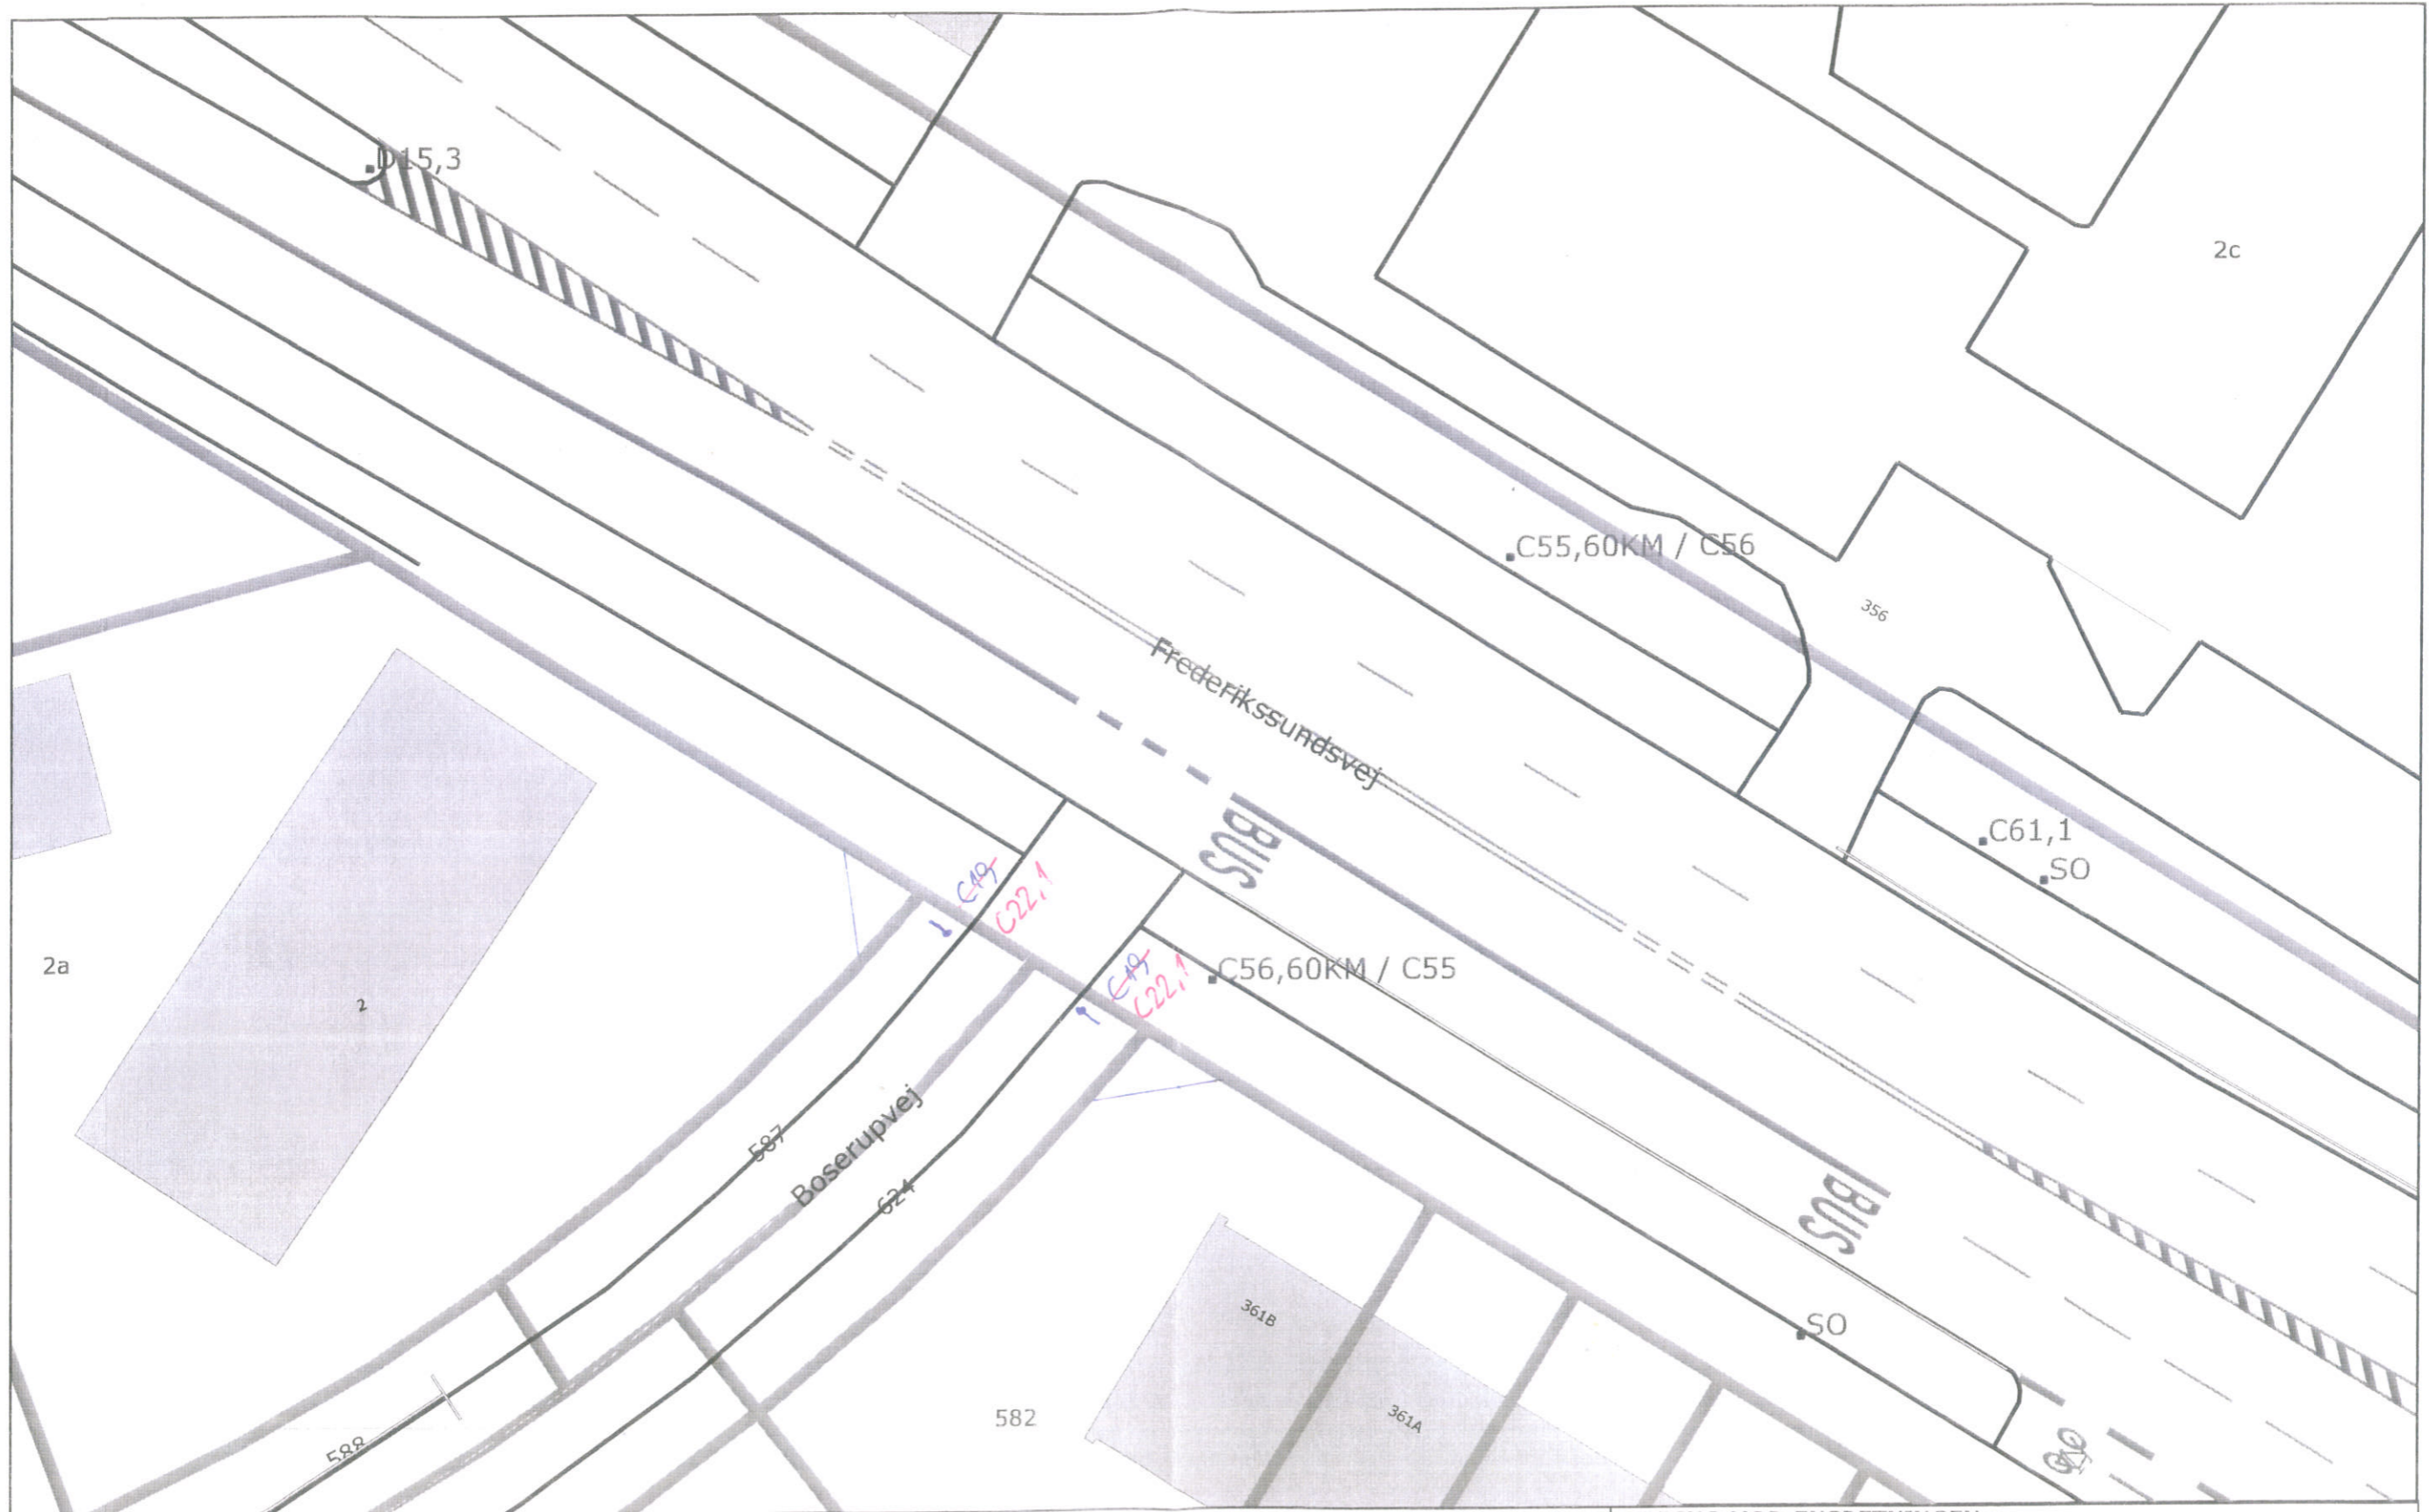

CYKLING MOD ENSRETNINGEN

Boserupvej ved Frederikssundsvej Husum		
J.nr.:	Målforhold 1:250	12-07-2010




CYKLING MOD ENSRETNINGEN		
Gråbynkevej ved Hirsevej Brønshøj		
J.nr.:	Målforhold 1:250	12-07-2010




CYKLING MOD ENSRETNINGEN

Klintevej ved Præstegårds Allé Brønshøj		
J.nr.:	Målforshold 1:250	12-07-2010

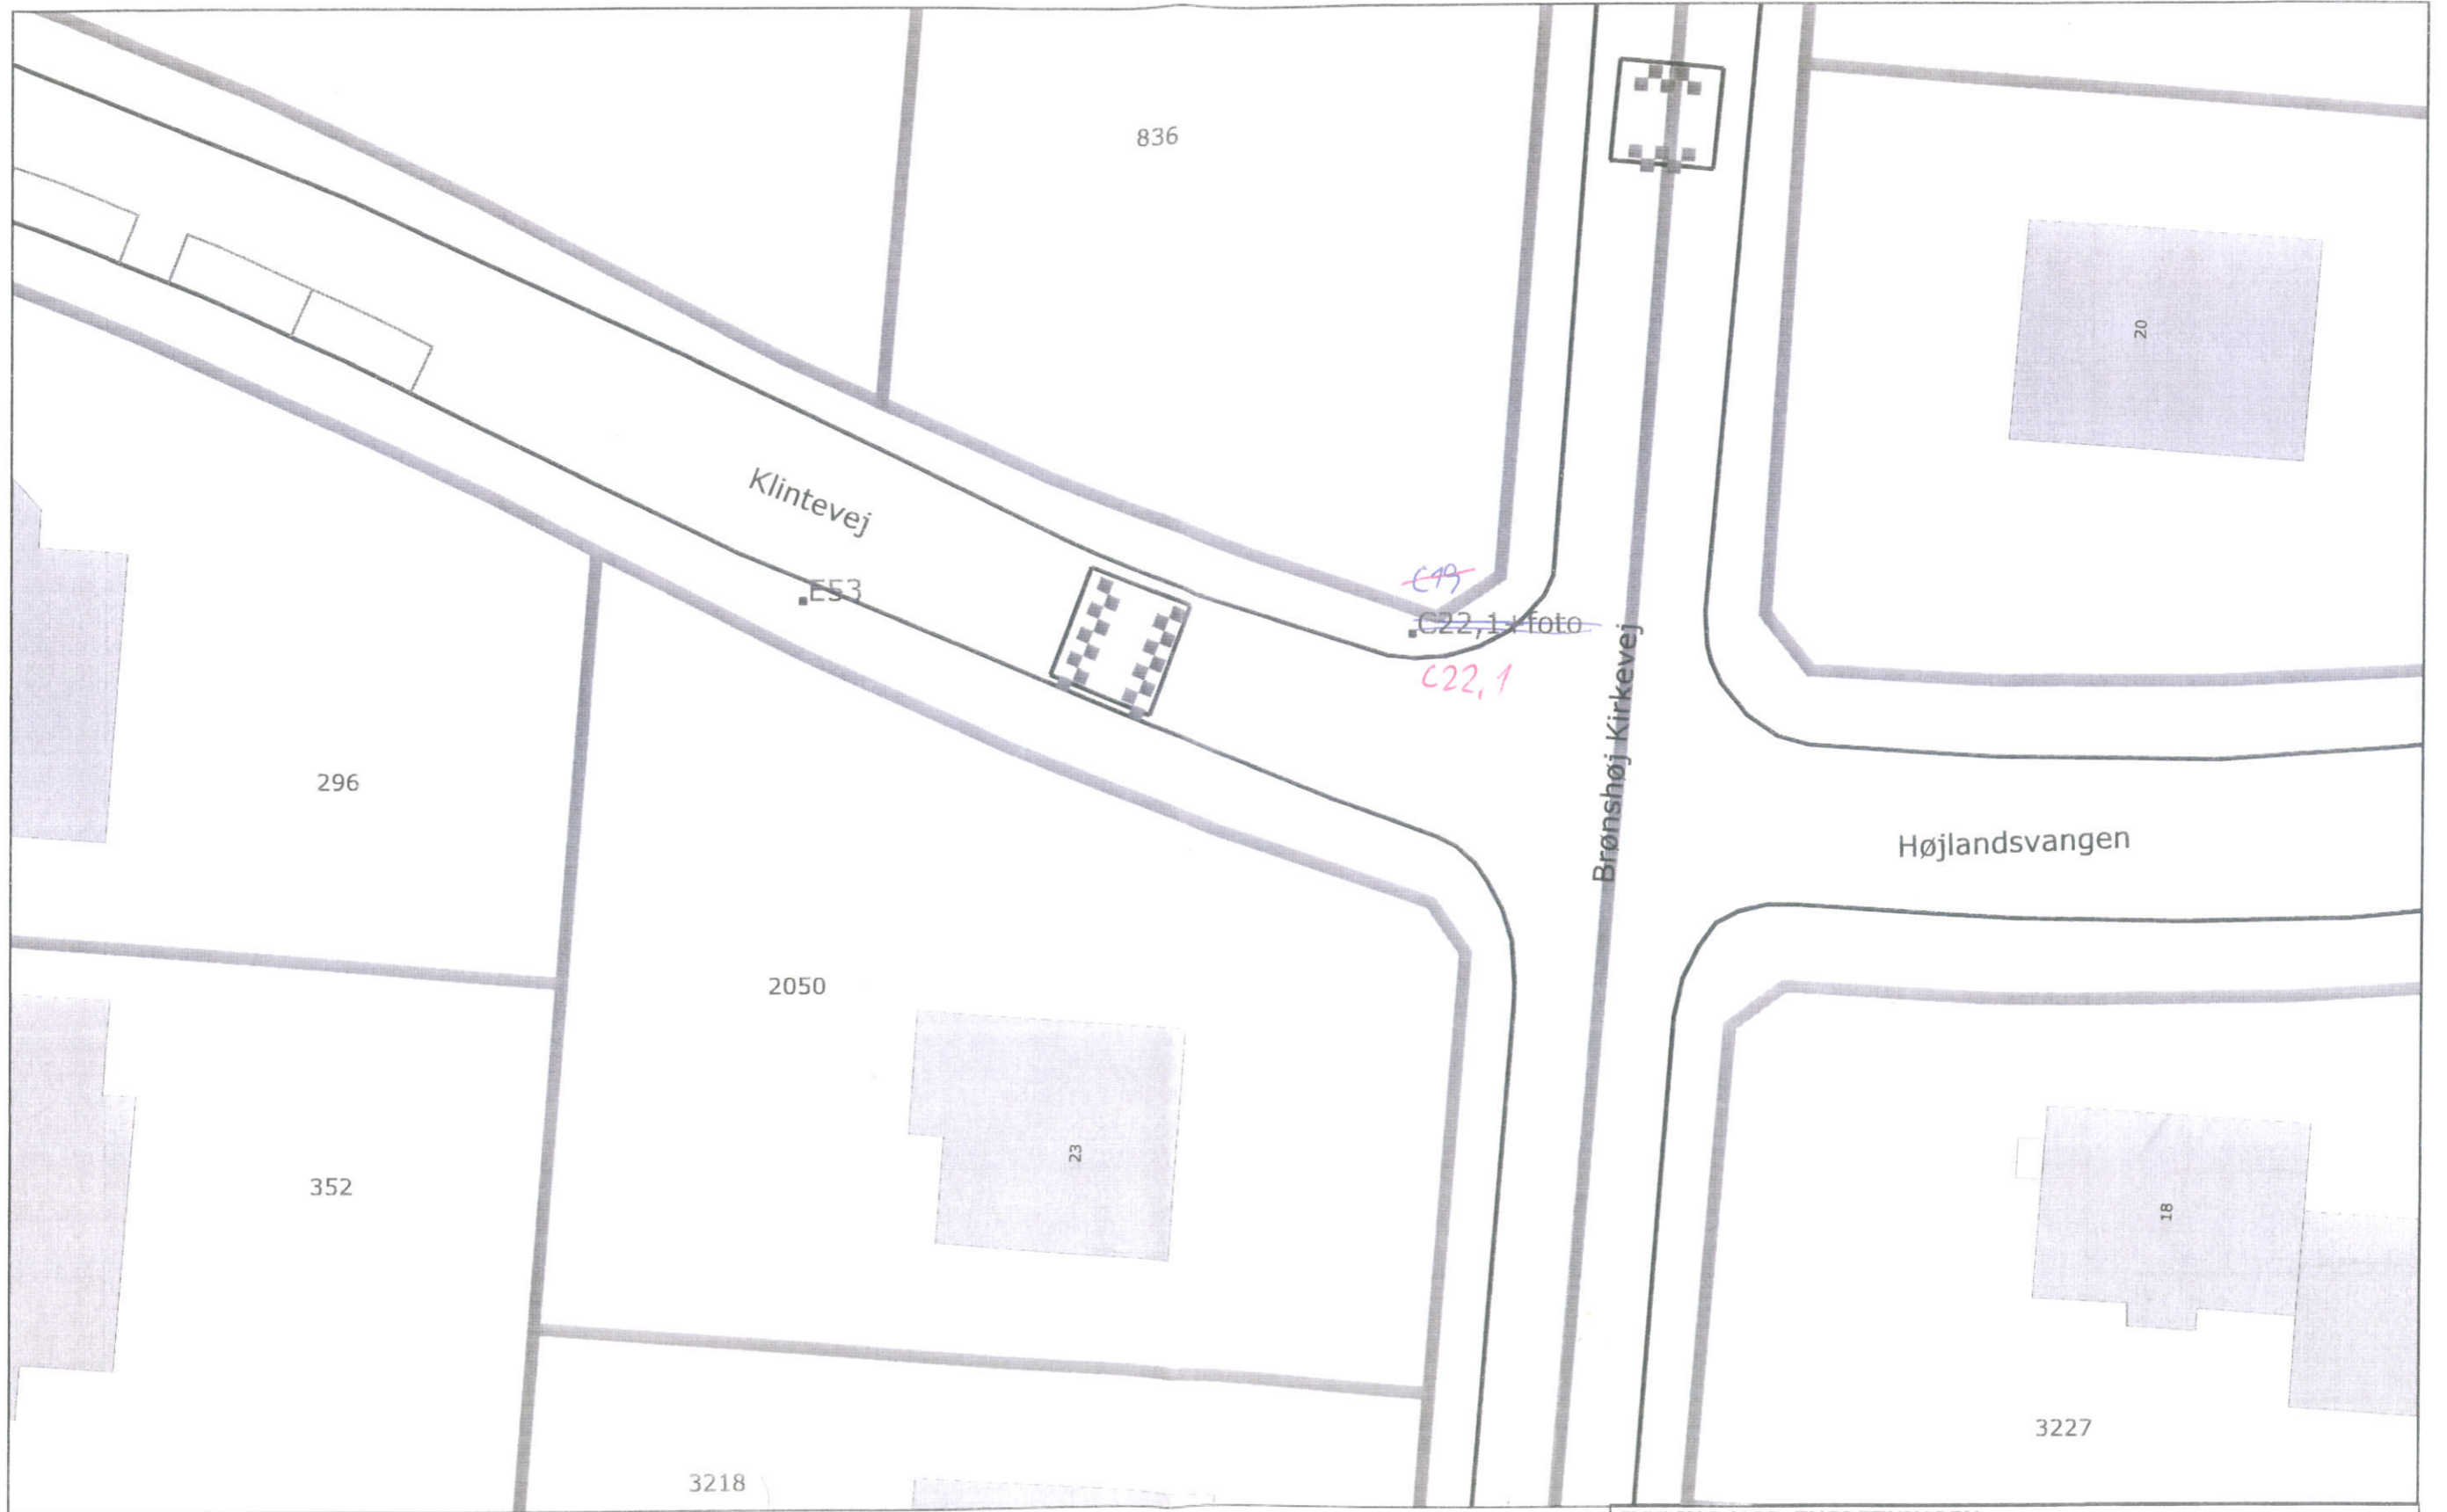

CYKLING MOD ENSRETNINGEN


Klintevej ved Brønshøj Kirkevej Brønshøj		
J.nr.:	Målforshold 1:250	13-07-2010

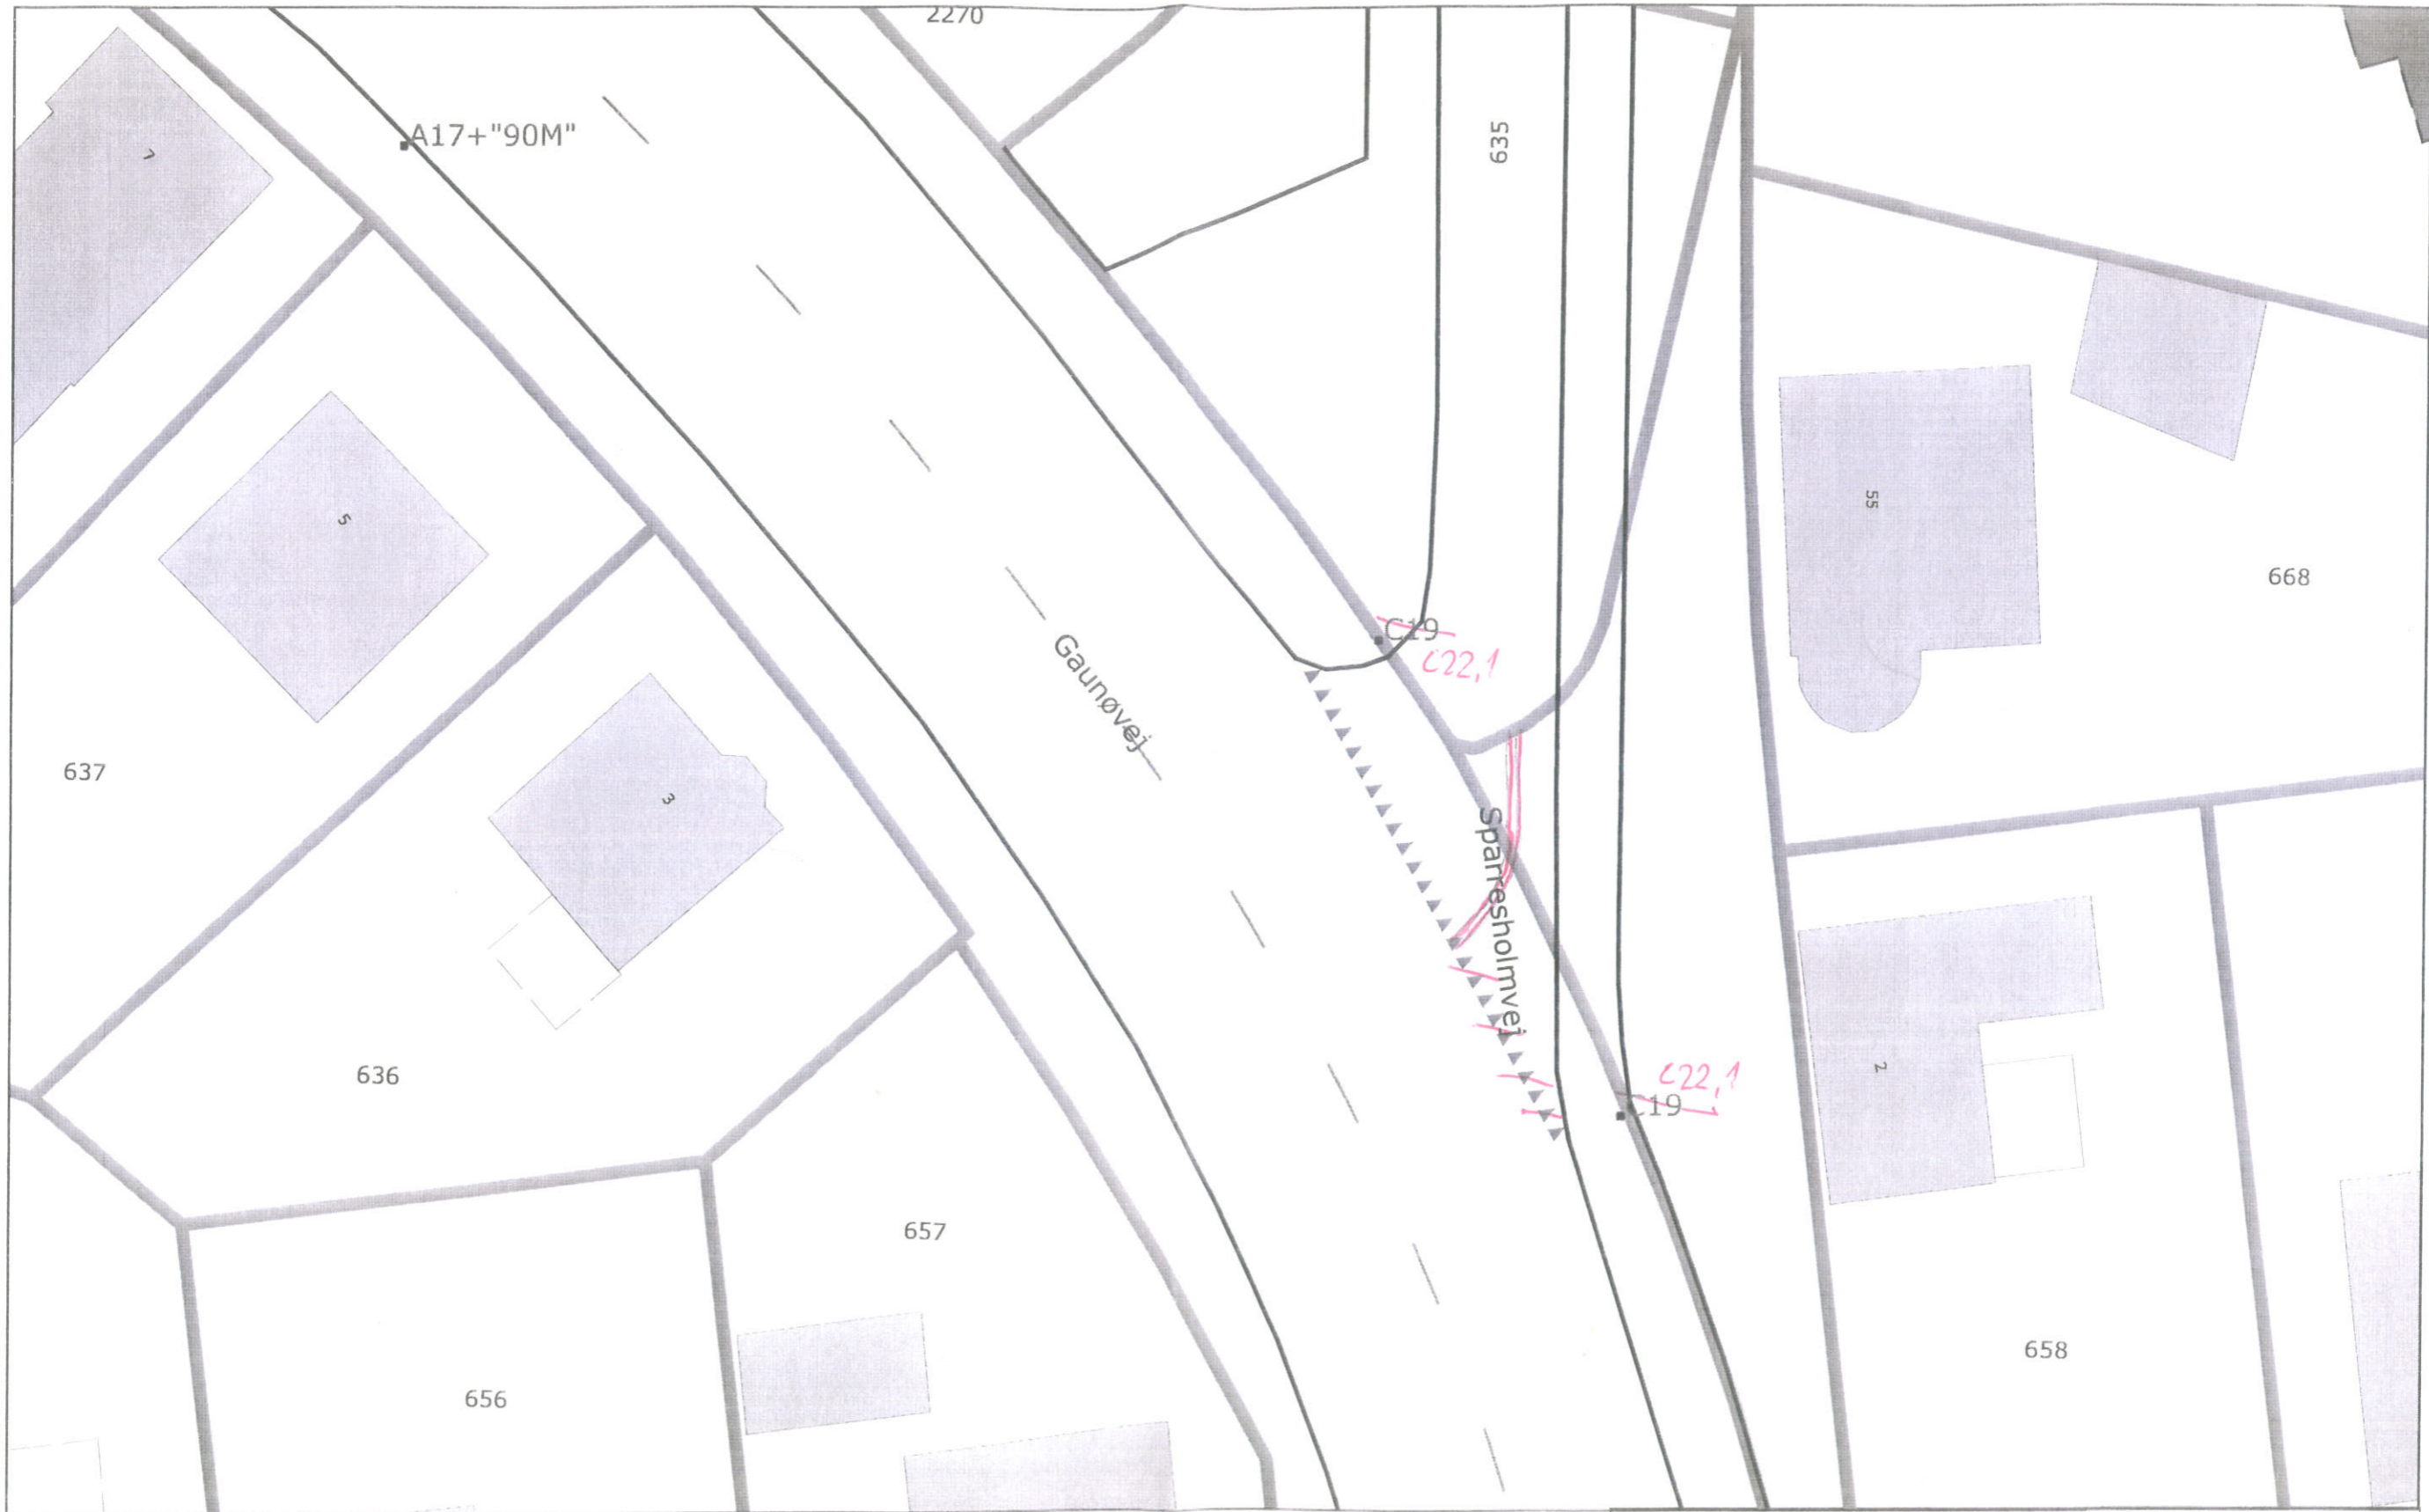

CYKLING MOD ENSRETNINGEN		
Sparresholmvej ved Gauņņvej Brønshøj		
J.nr.:	Målforhold 1:250	12-07-2010



CYKLING MOD ENSRETNINGEN		
Bratskovvej ved Jyllingevej Vanløse		
J.nr.:	Målførhold 1:250	13-07-2010

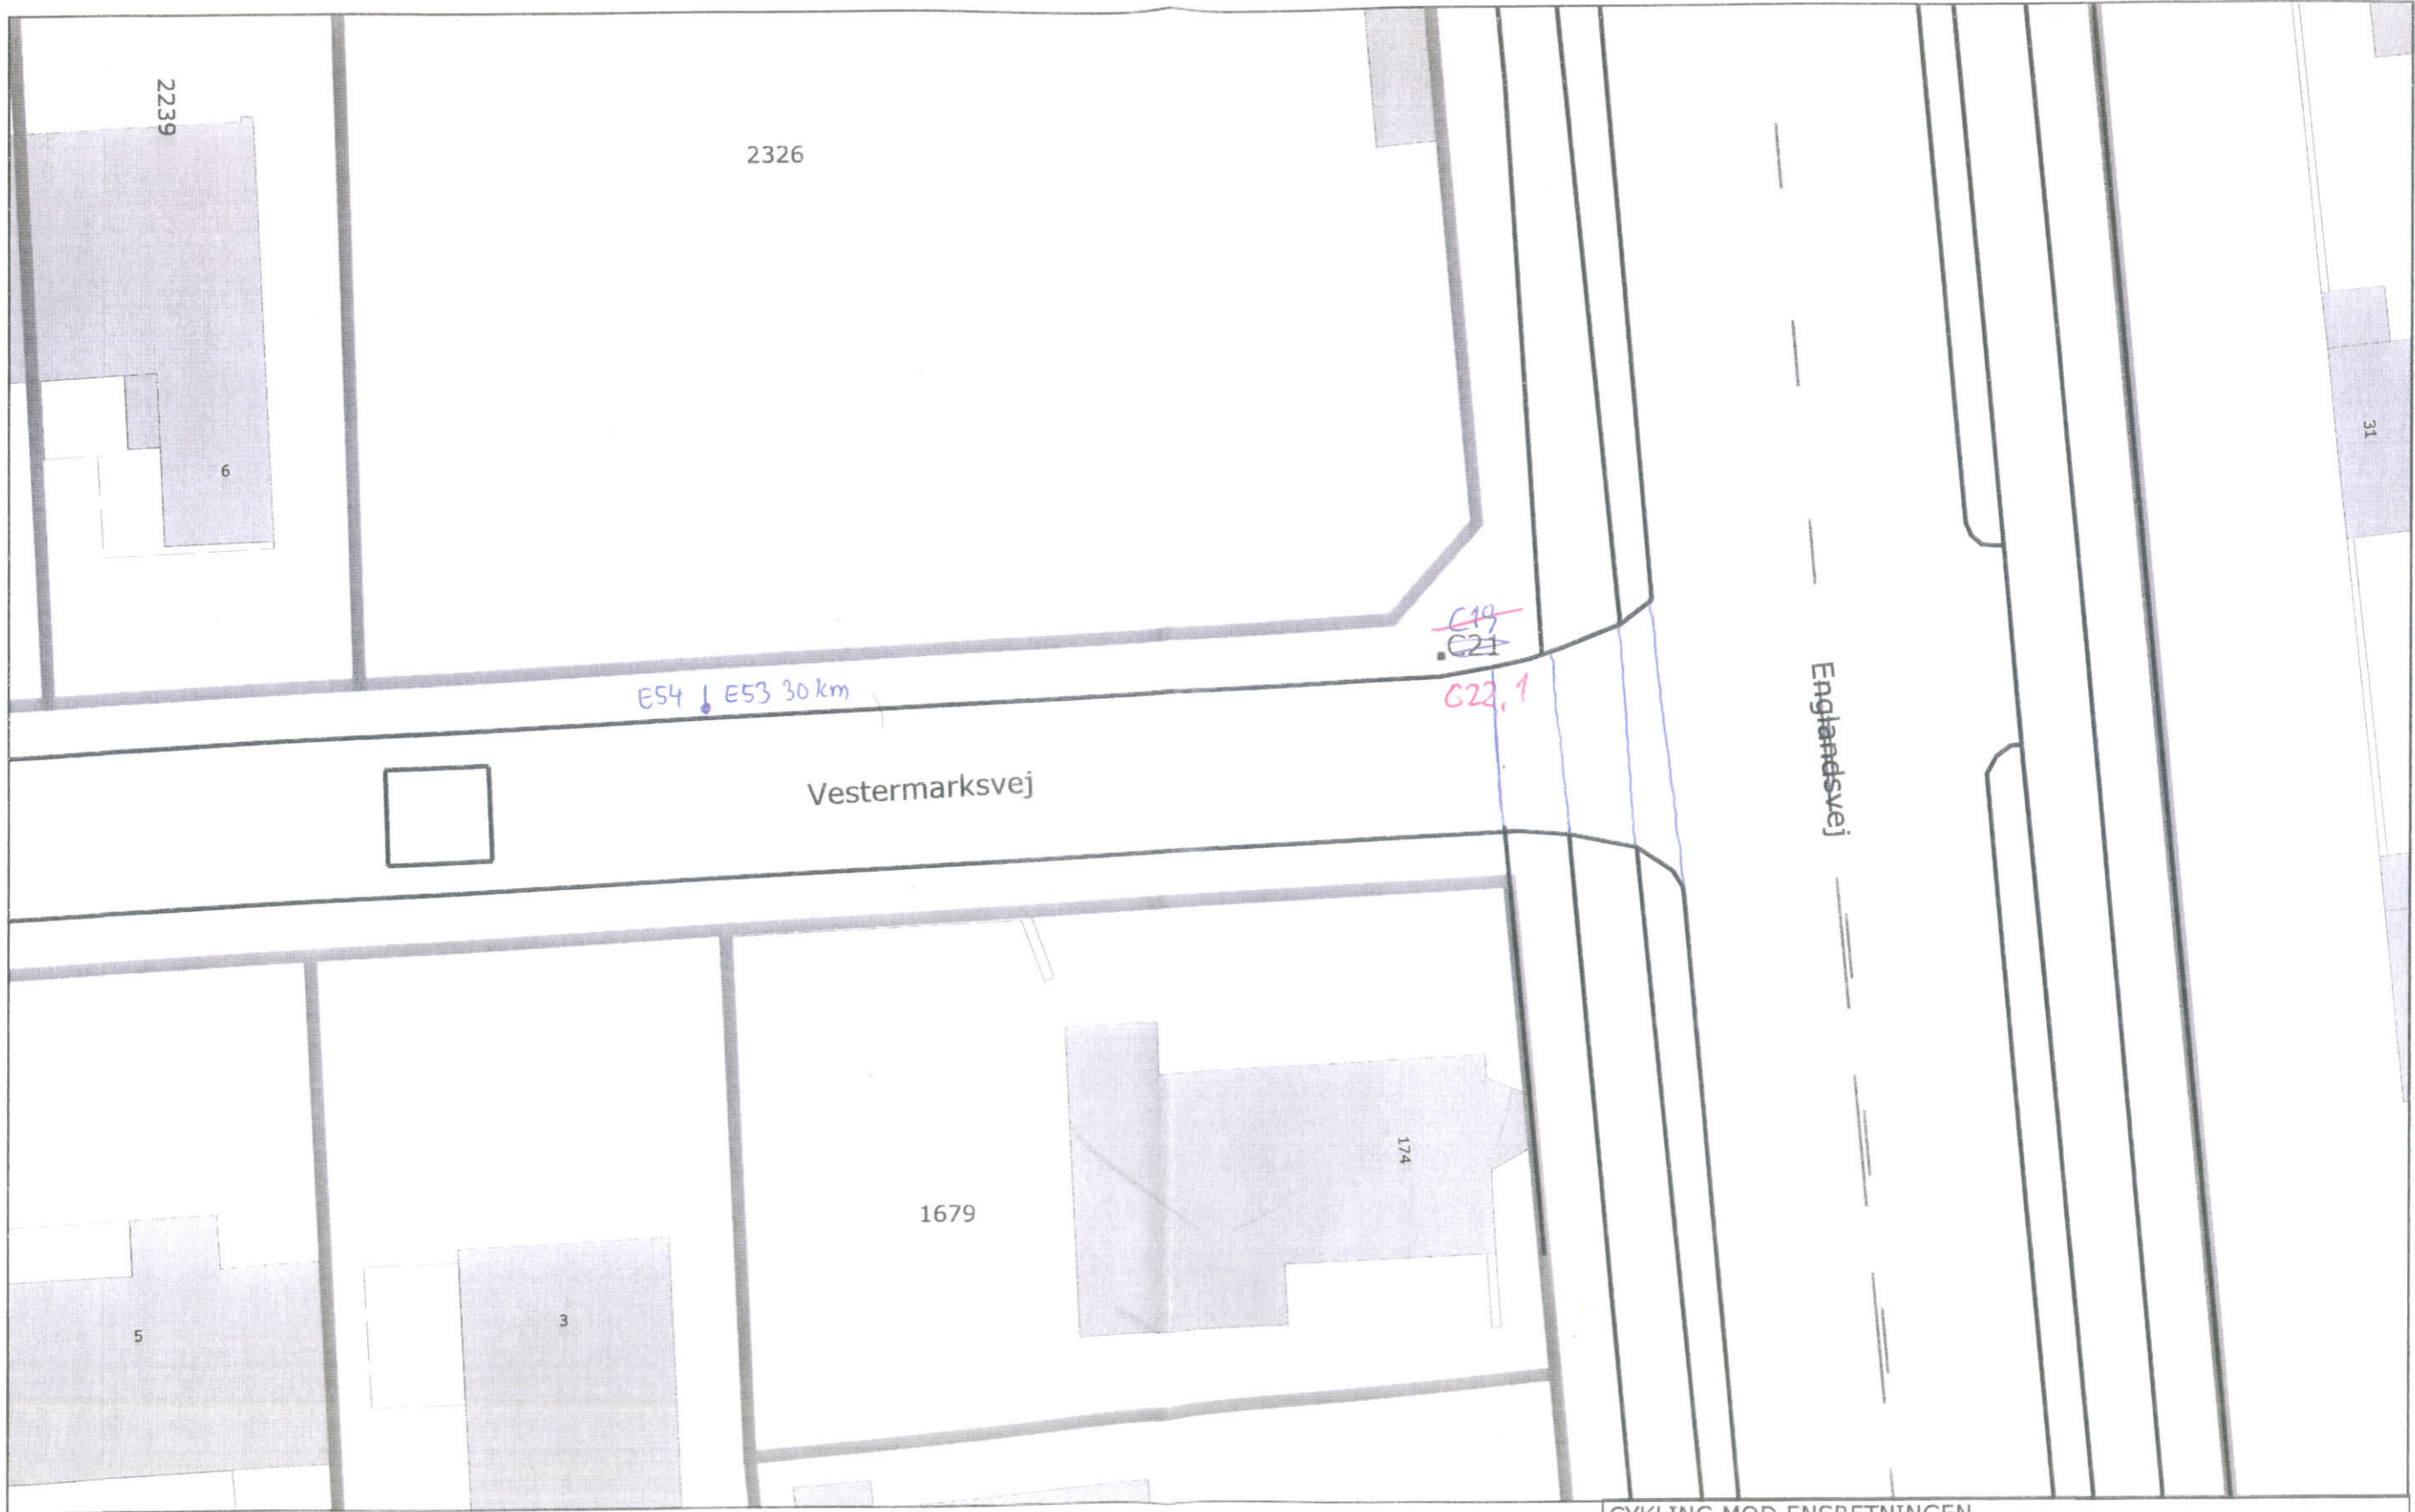


CYKLING MOD ENSRETNINGEN

Vestermarksvej
ved Engelsbøjsvej
Sundbyvester

J.nr.:

Målforshold 1:250

13-07-2010

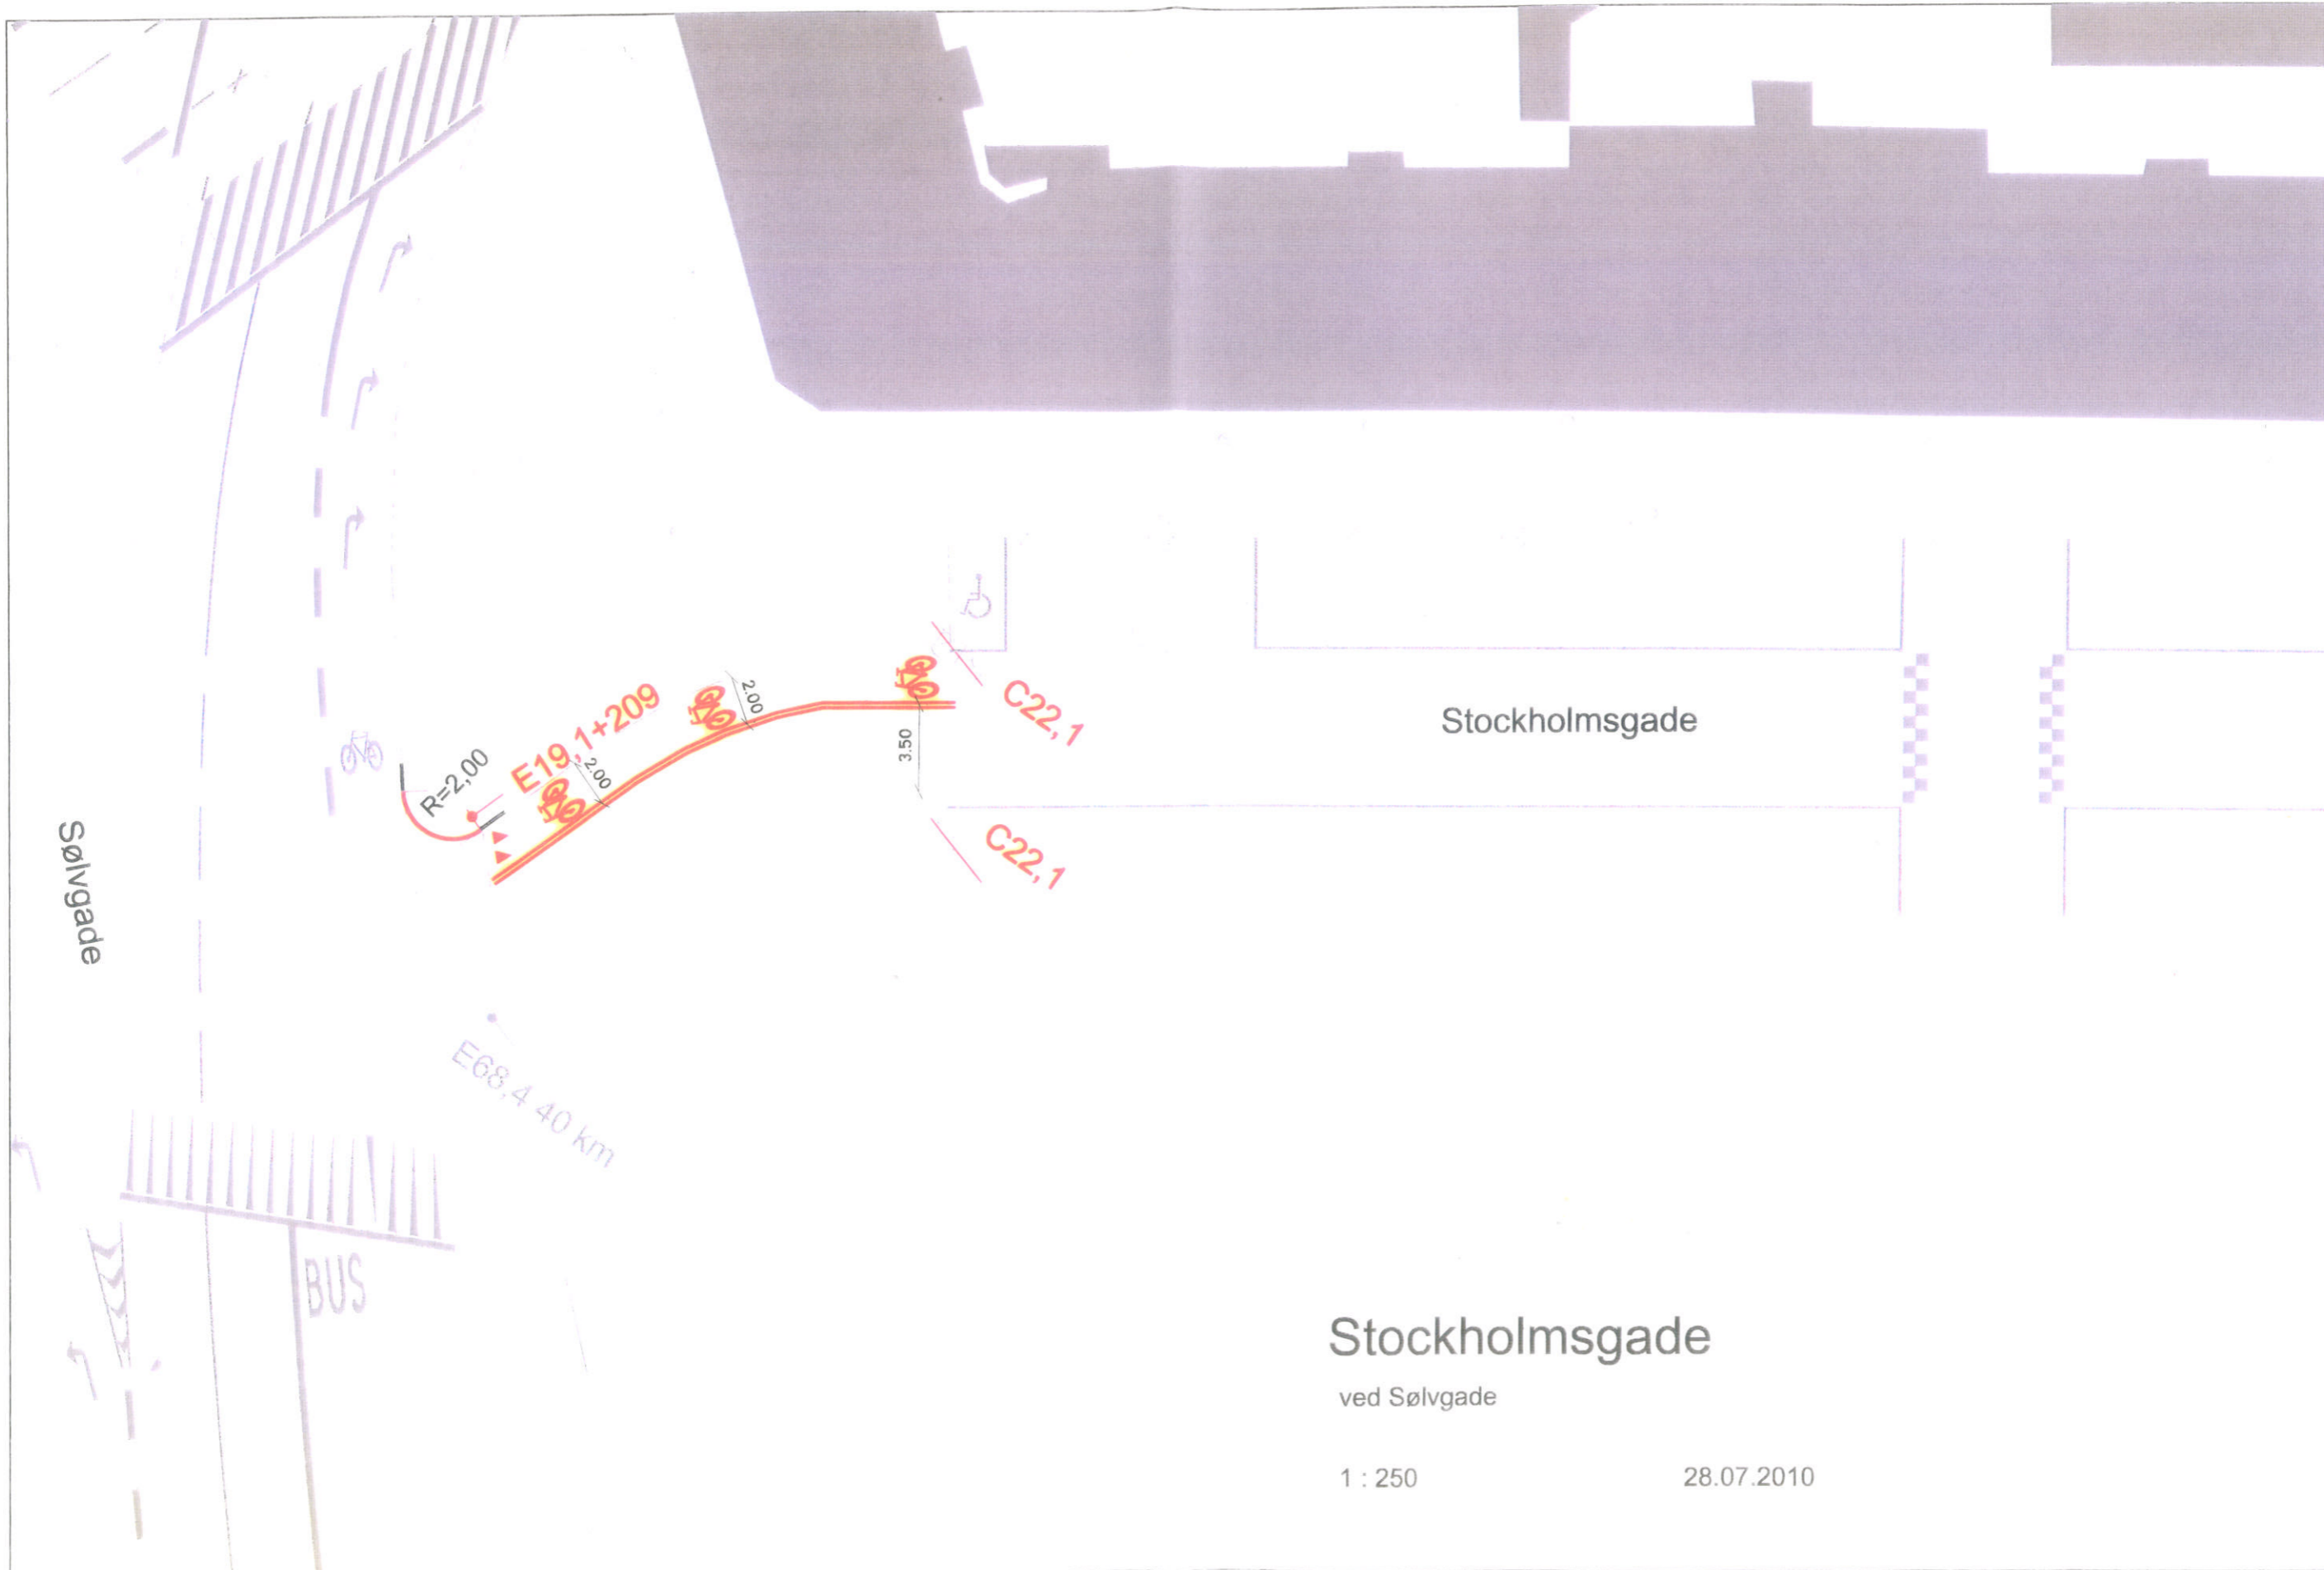


Stockholmsgade

ved Sølvgade

1 : 250

28.07.2010

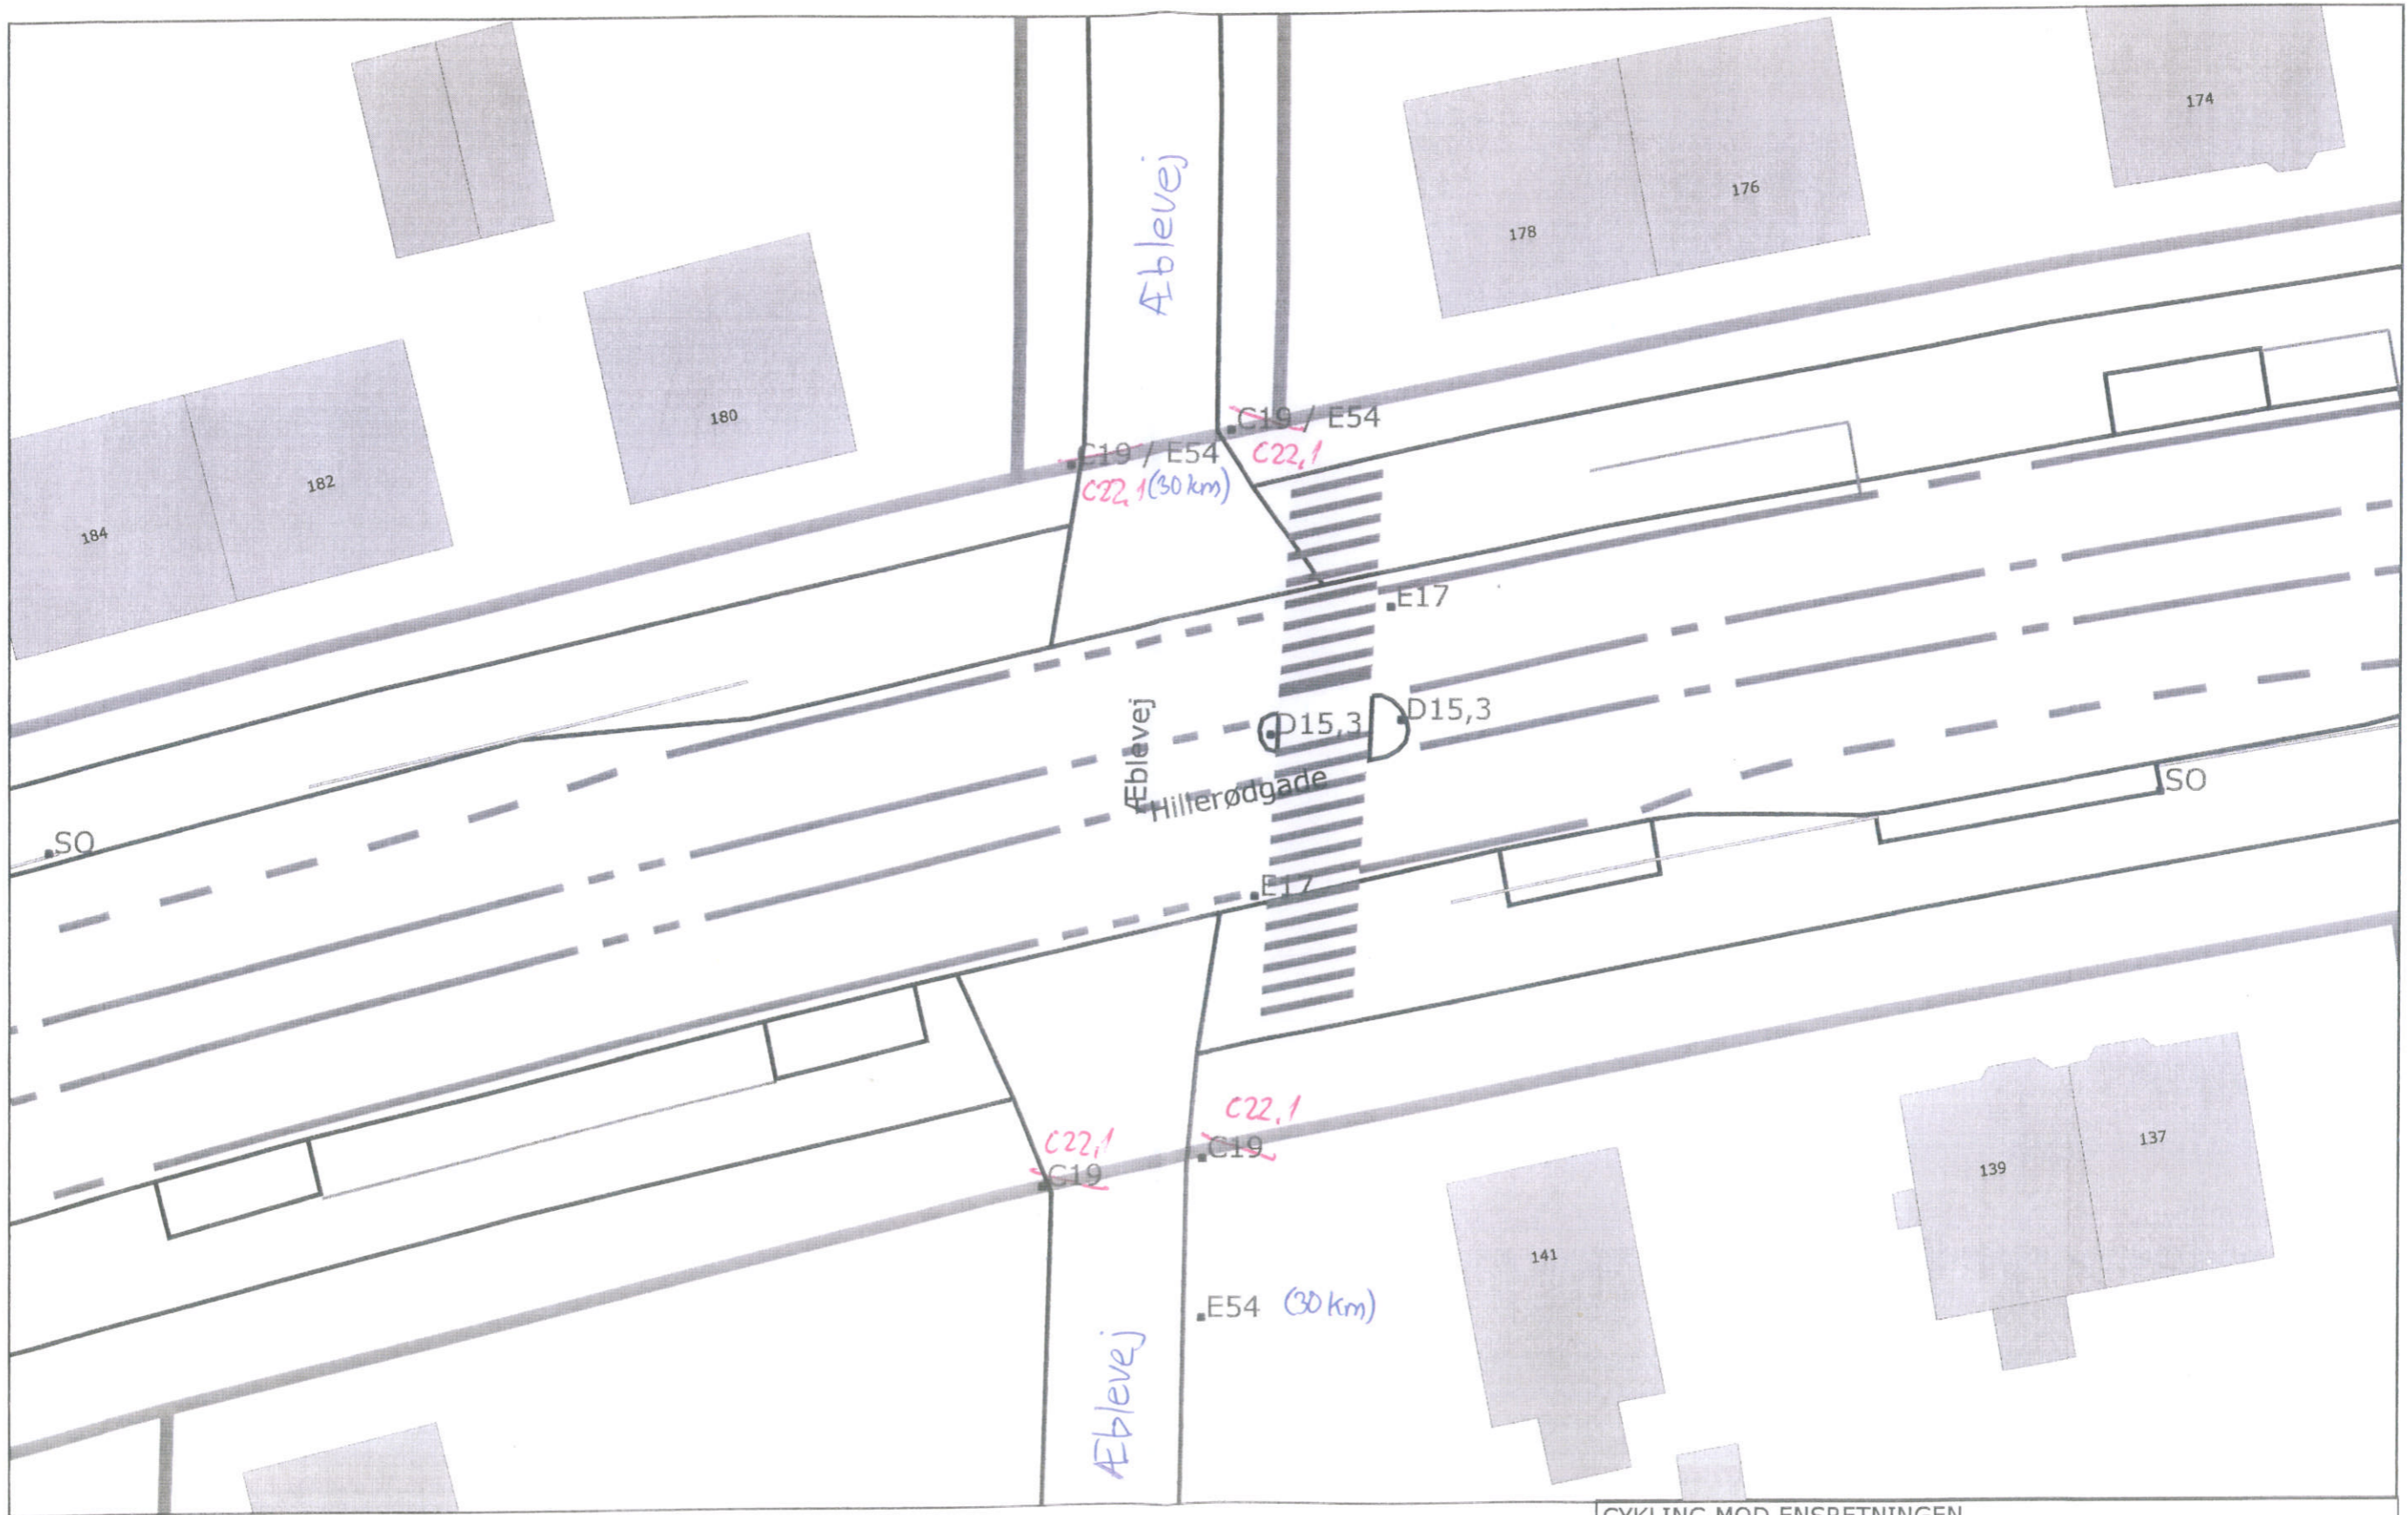

CYKLING MOD ENSRETNINGEN		
Æblevej ved Hillerødgade Nordvest, Grøndal		
J.nr.:	Målforshold 1:250	13-07-2010