


## Bilag 2. Skitse over funktioner i Halmtorvet 17

De i indstillingen omtalte funktioner, som de er tænkt i den oprindelige projektskitse

Det røde område: Stofindtagelsesrum med umiddelbart tilknyttede funktioner

De mørkeblå områder: 2 aktivitetsrum

Det orange og gule område: Køkken- og spisefaciliteter

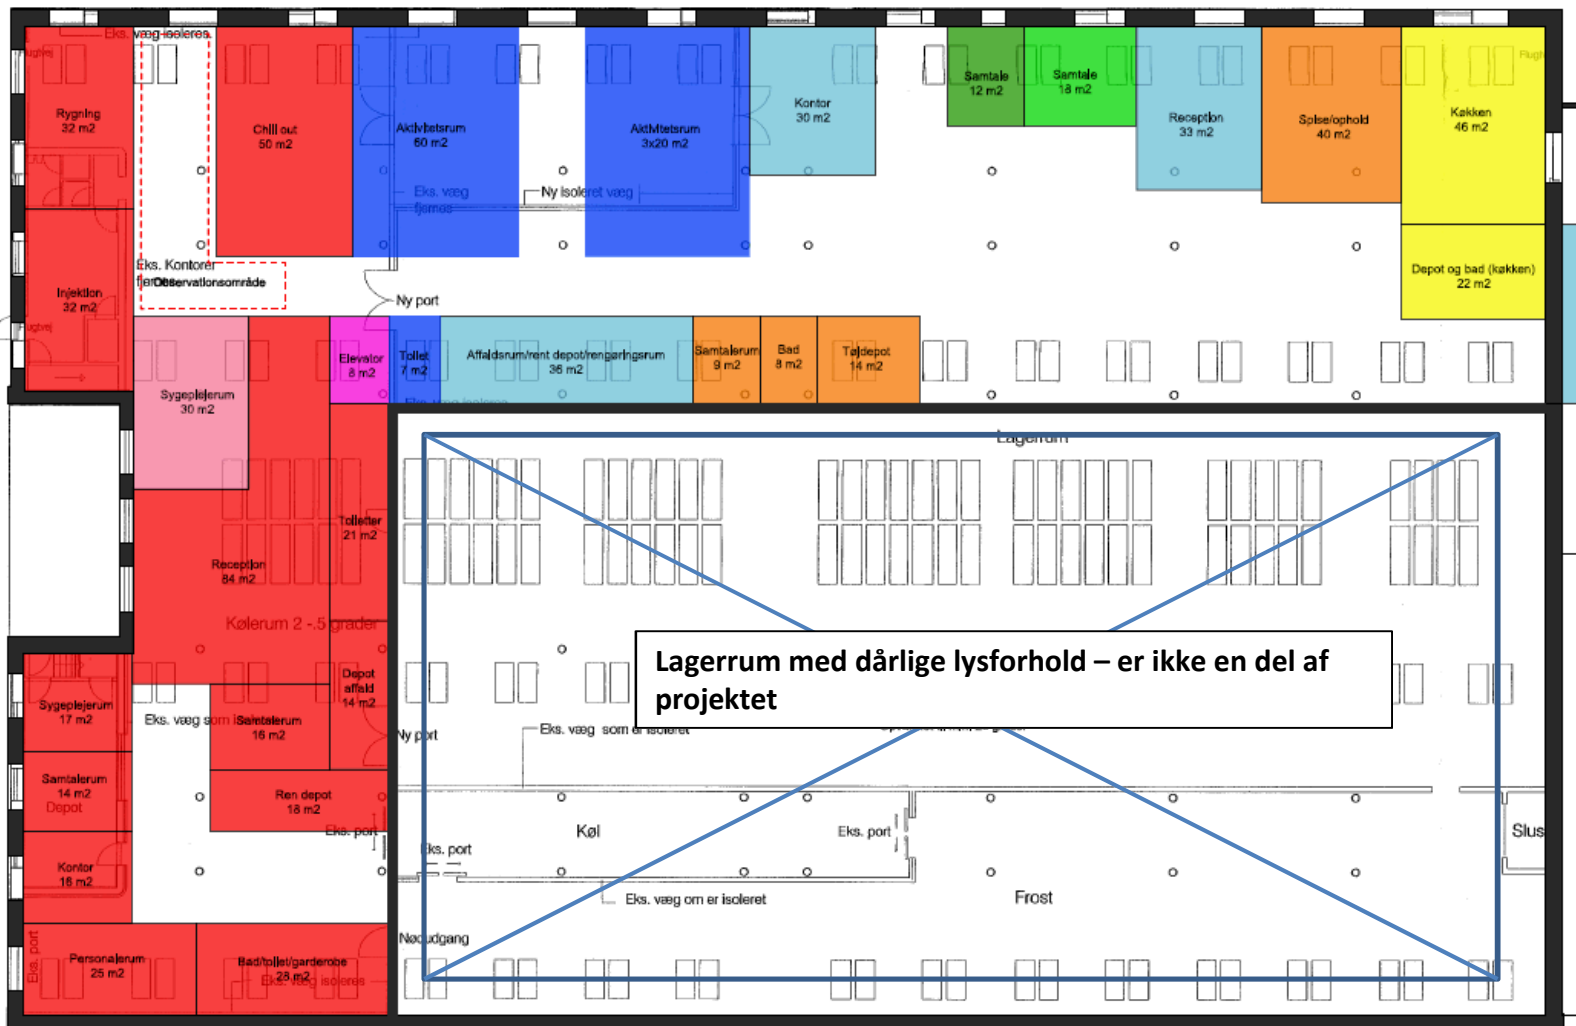

## Bilag 2. Skitse over funktioner i Halmtorvet 17

De i indstillingen omtalte funktioner, som **de foreslås justeret** for at give plads til mere stofindtagelse og behandling

Det røde område: Stofindtagelsesrum med umiddelbart tilknyttede funktioner **UDVIDES MED TO RUM**

De mørkeblå områder: 2 aktivitetsrum – **BEGRÆNSES TIL ET RUM**

Det orange og gule område: Køkken- og spisefaciliteter **MINDSKES**

