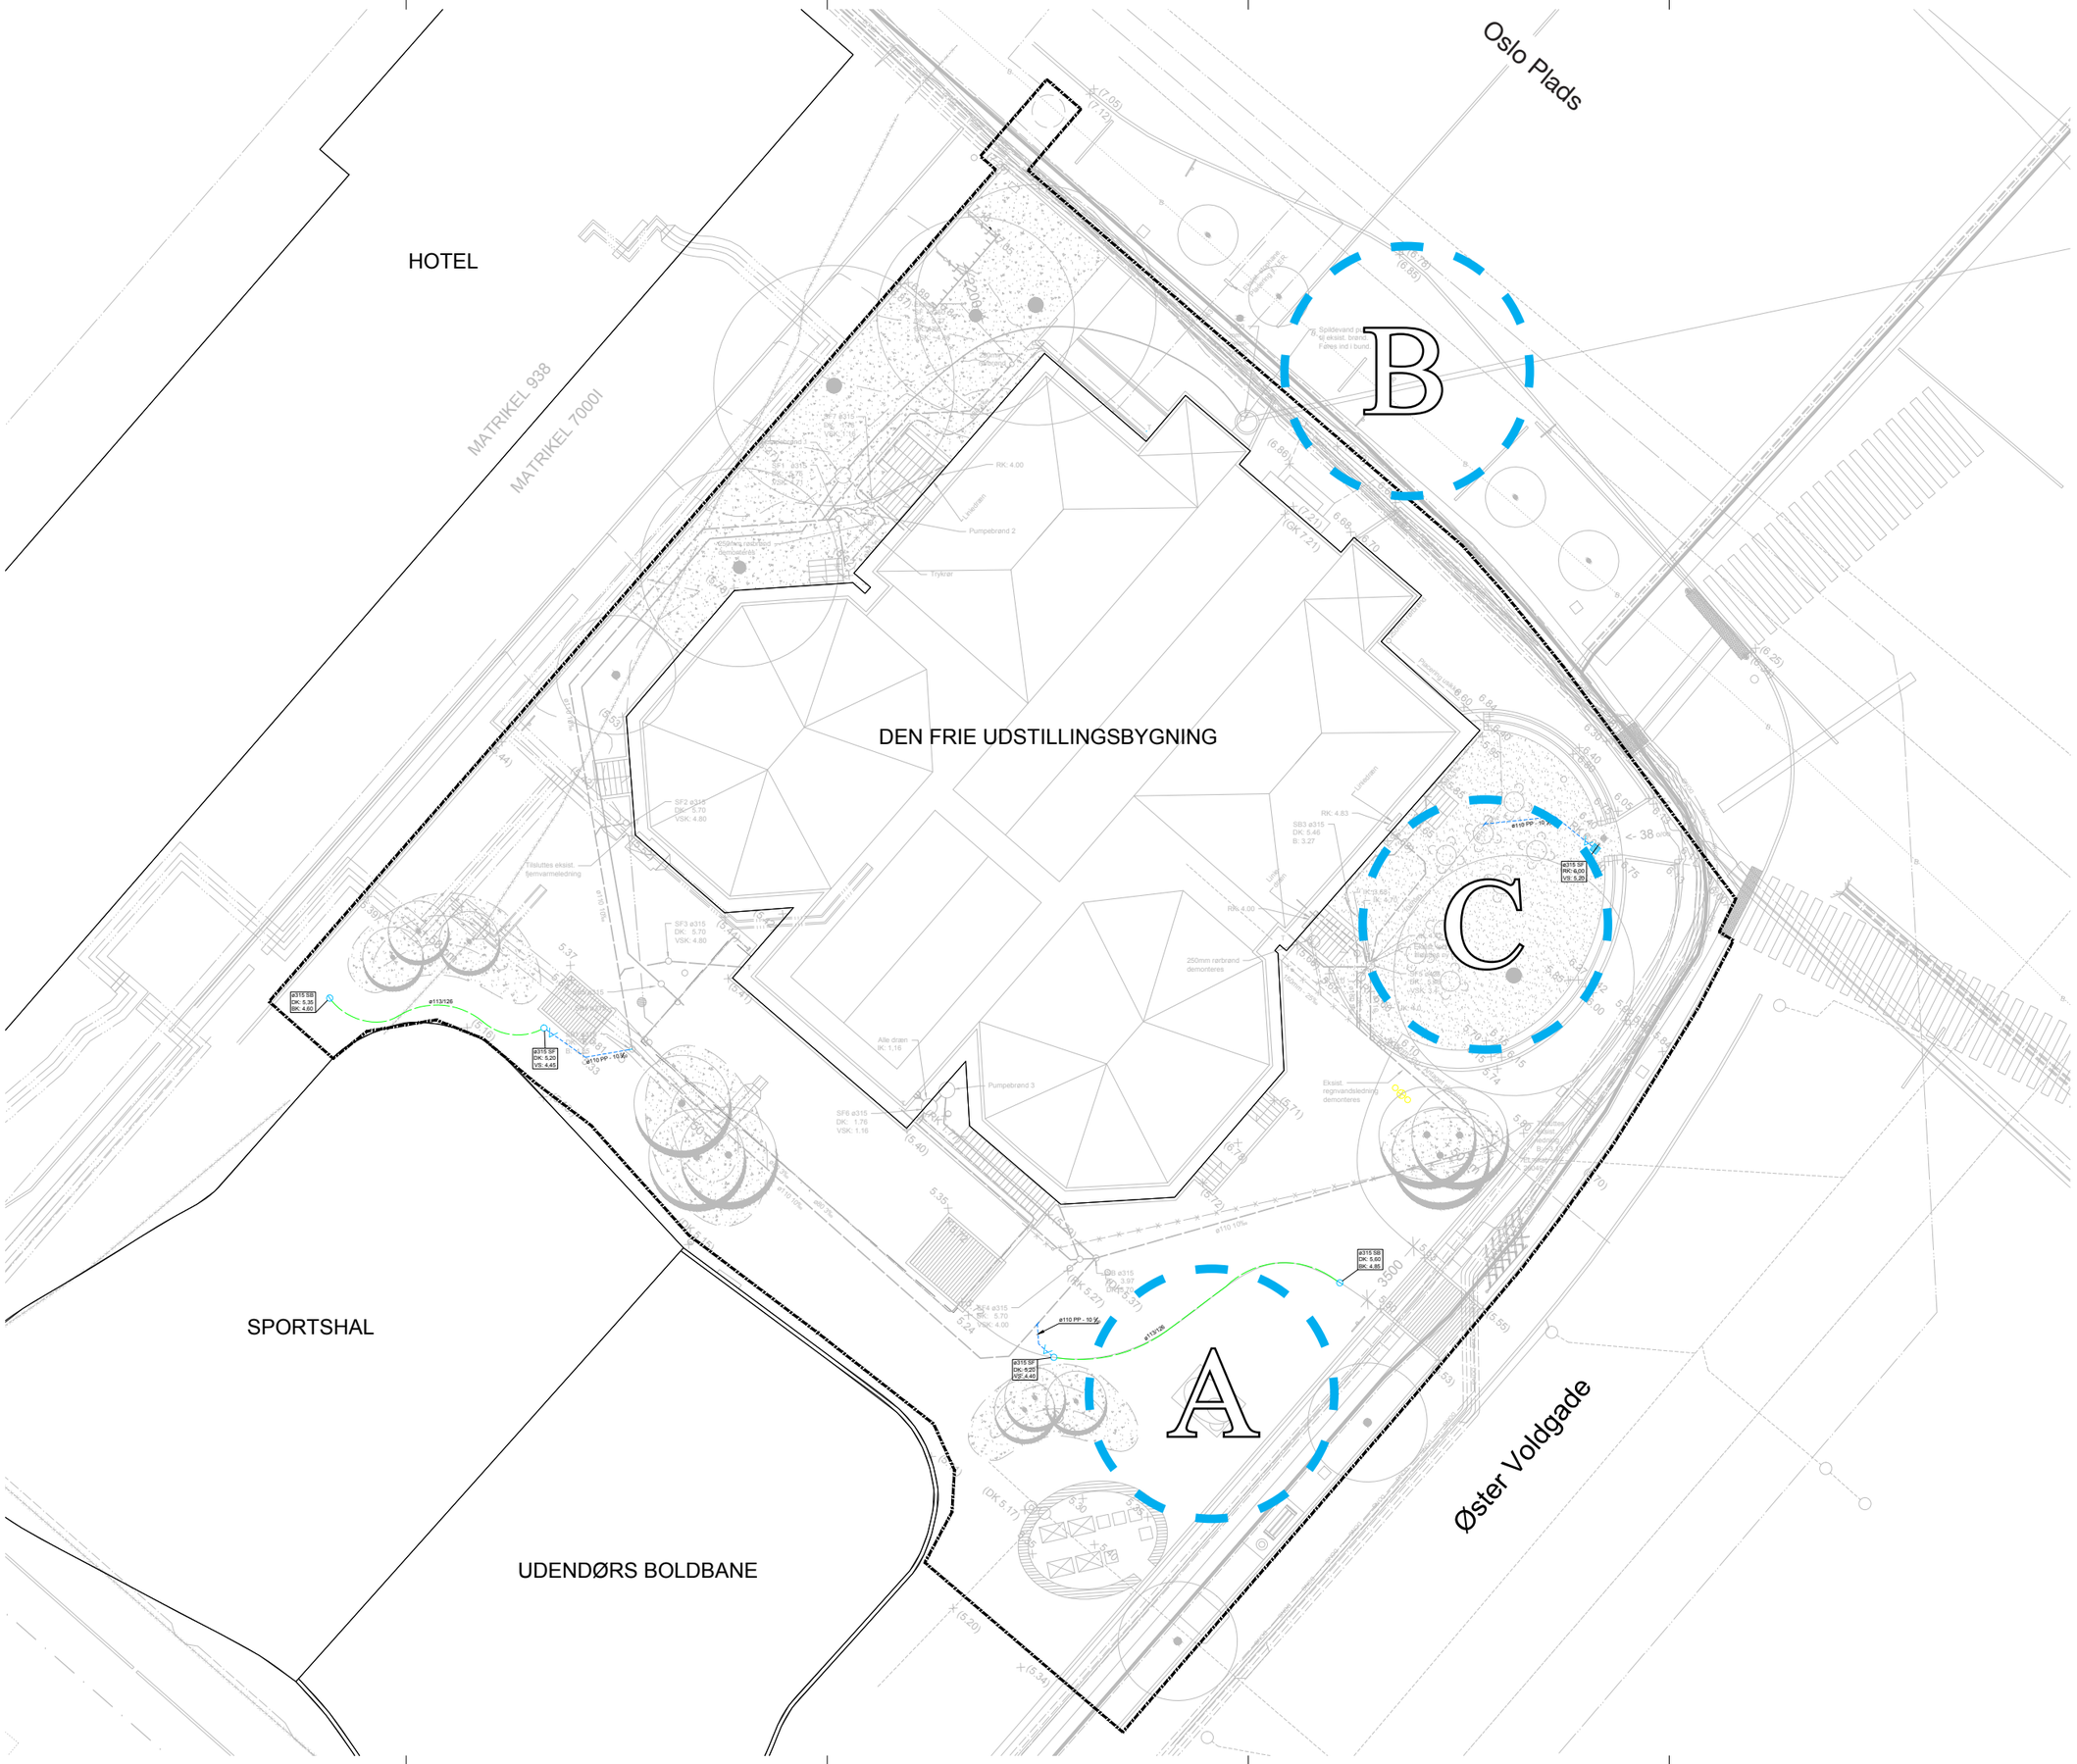

Rev.	Dato	Tegn.	Godk.	Revisionstekst	Rev.	Dato	Tegn.	Godk.	Revisionstekst
a					d				
b					e				
c					f				

Københavns Kommune
Teknik- og Miljøforvaltningen
Center for Anlæg
Islands Brygge 37
2300 København S
Tlf: 33 66 33 66
E-mail: anlaeg@tmf.kk.dk

SCHØNHERR
Esplanaden 8
1263 København K
Tlf: 33 18 61 80
E-mail: mail@schonherr.dk

ALECTIA A/S
Teknikerbyen 34
2830 Virum
Tlf: 88 191 000
E-mail: info@alectia.com

Have til Den Frie Udstillingsbygning

Projektnr.:	Fasebenævnelse:	Dato:
001245	Projektforslag	2015.11.04
Projekteret / tegnet:	Kontrolleret:	Godkendt:
RAMA/RAL	-	-

Ledningsplan
Fremtidige forhold

Målforhold:	Projektleder i Københavns Kommune:
1:100	Tegningsnr.: Løbenr.:
Tegningsformat: 1260 x 891 cm	10 O22-1-02 xx