



Dokøen

Proviantsmagasin

Christiansholm

Arsenalgraven

Kuglegården

Grønlandske Handels Plads

Trangravsvej
Trangraven

Adgang til øen sker ad Trangravsvej, der for størstedelen nyindrettes med minimum 5,5 m kørebane, 4 m fortov mod Trangraven ('promenade') samt 2,5 m fortov på nordsiden af Trangravsvej. Kørebane indrettes til cykling, hvor bilerne kører på cyklisterens betingelser, og kørebane indrettes til lav hastighed.

Lokalplanen forhindrer ikke udvidelse af vejarealet mellem den fredede gavl på Kuglegårdens areal og Trangravsbroens landing yderligere, men stiller ej heller krav om det. Det vil være teknisk muligt, såfremt der kan opnås dispensation for fredningsbestemmelserne for Trangraven at etablere et trædæk eller lignende til en promenade mod.

Der etableres et nyt kryds


Eksisterende kryds nedlægges

Arsenaløen

Pihlssesgade

Værftsbroen

Dannebrogsgade-Samsøes Alle

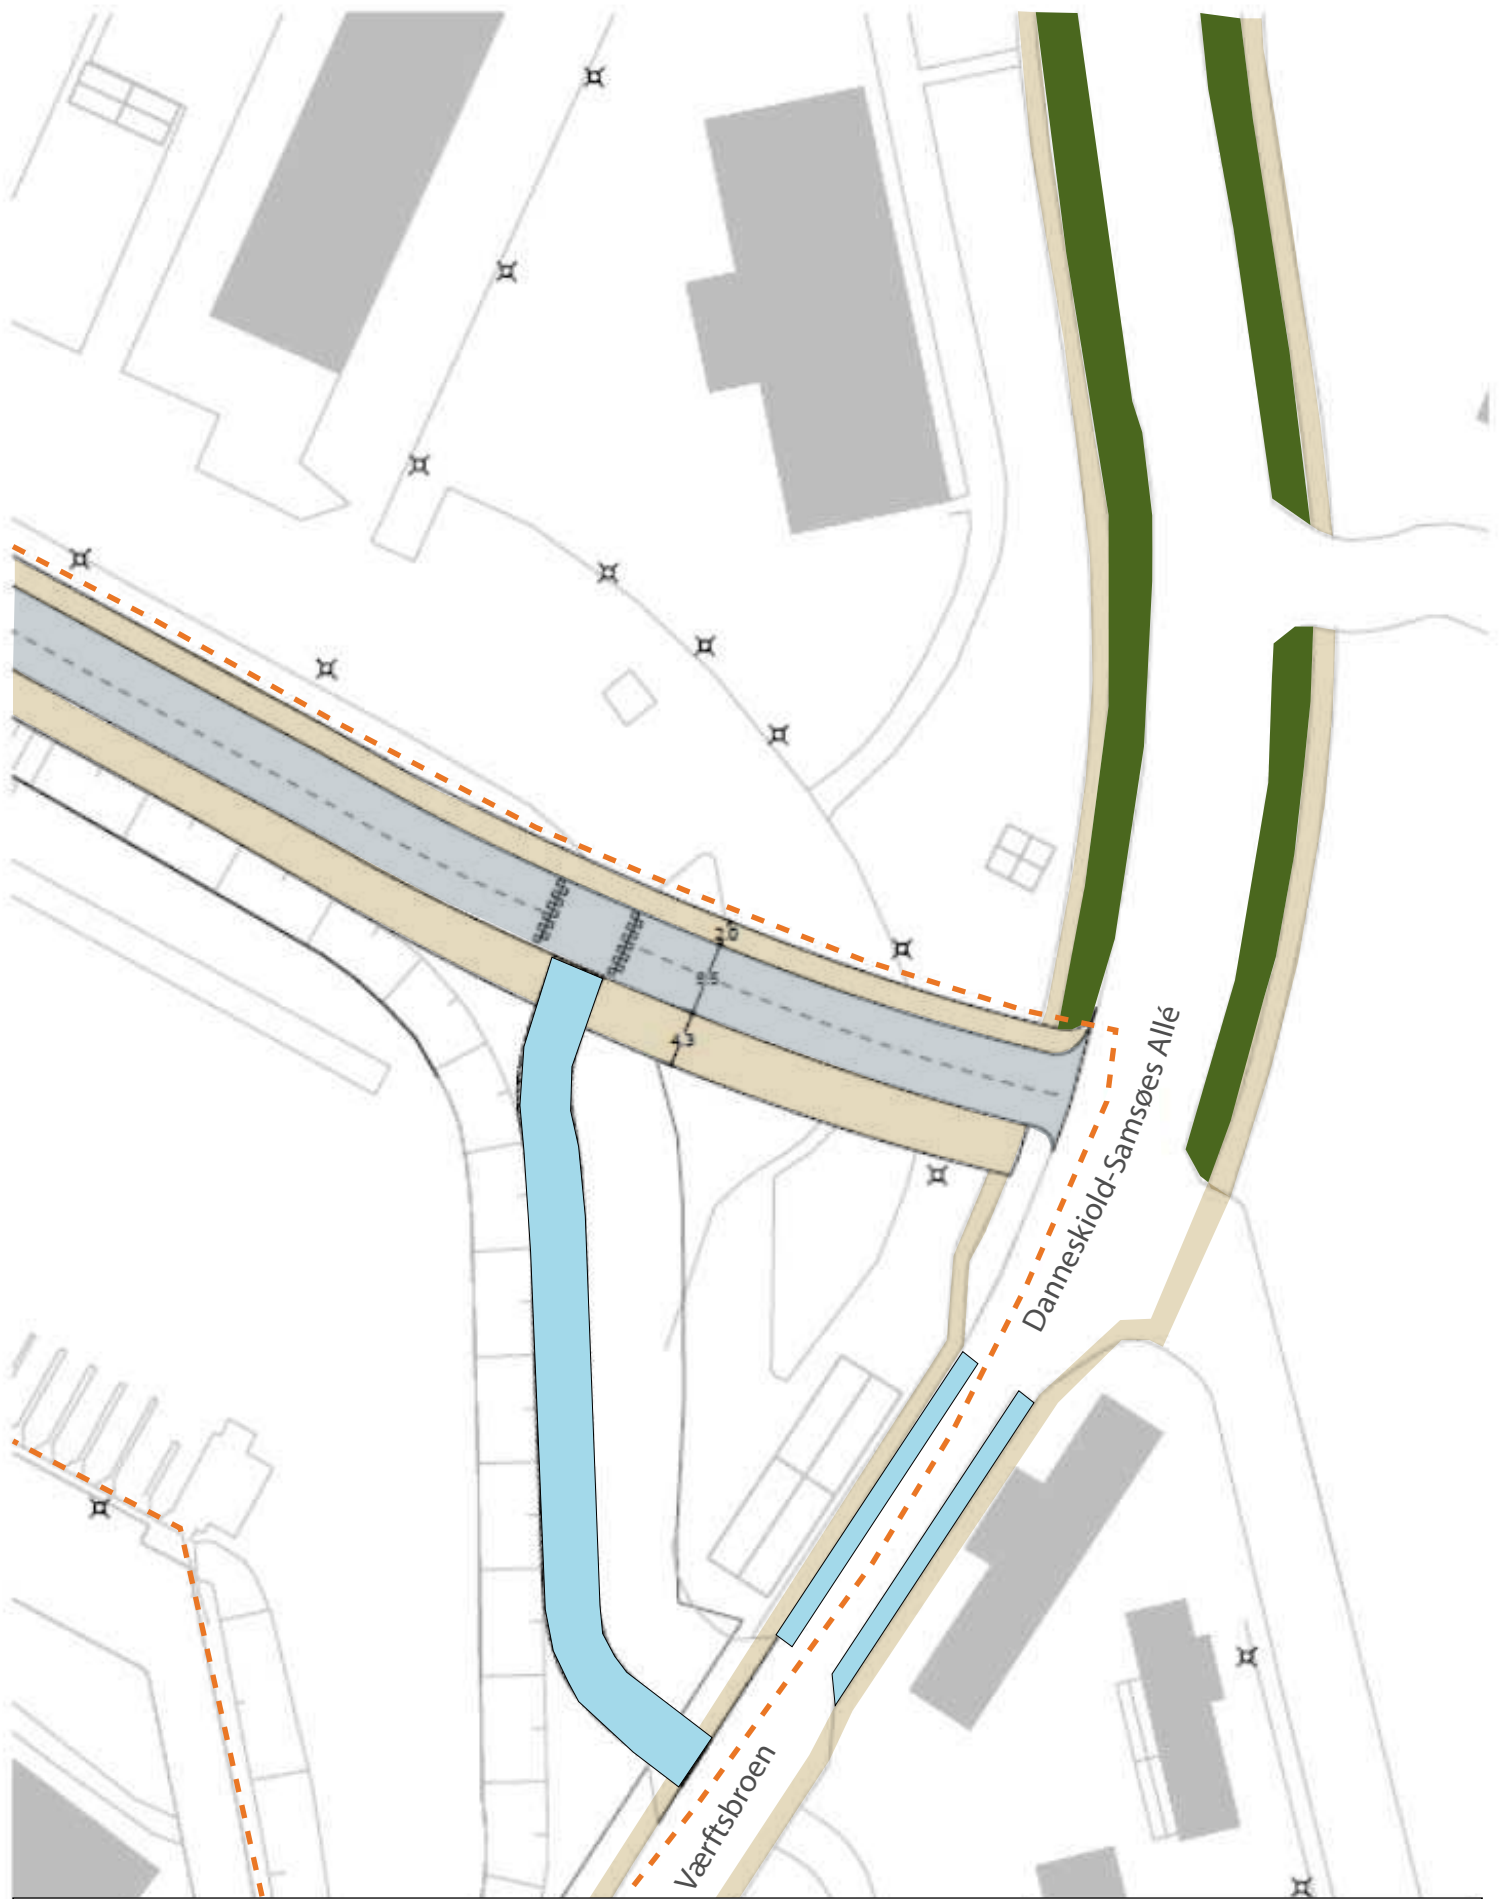

Signaturforklaring

- Projektområde
- Cykelsti
- Cykel/vej

- Fortov
- Græsribet

Christiansholm

Trangravsvej
 Udkørsel mod prinsessegade
 og videre af cykelrute OPT 3
 1:400