




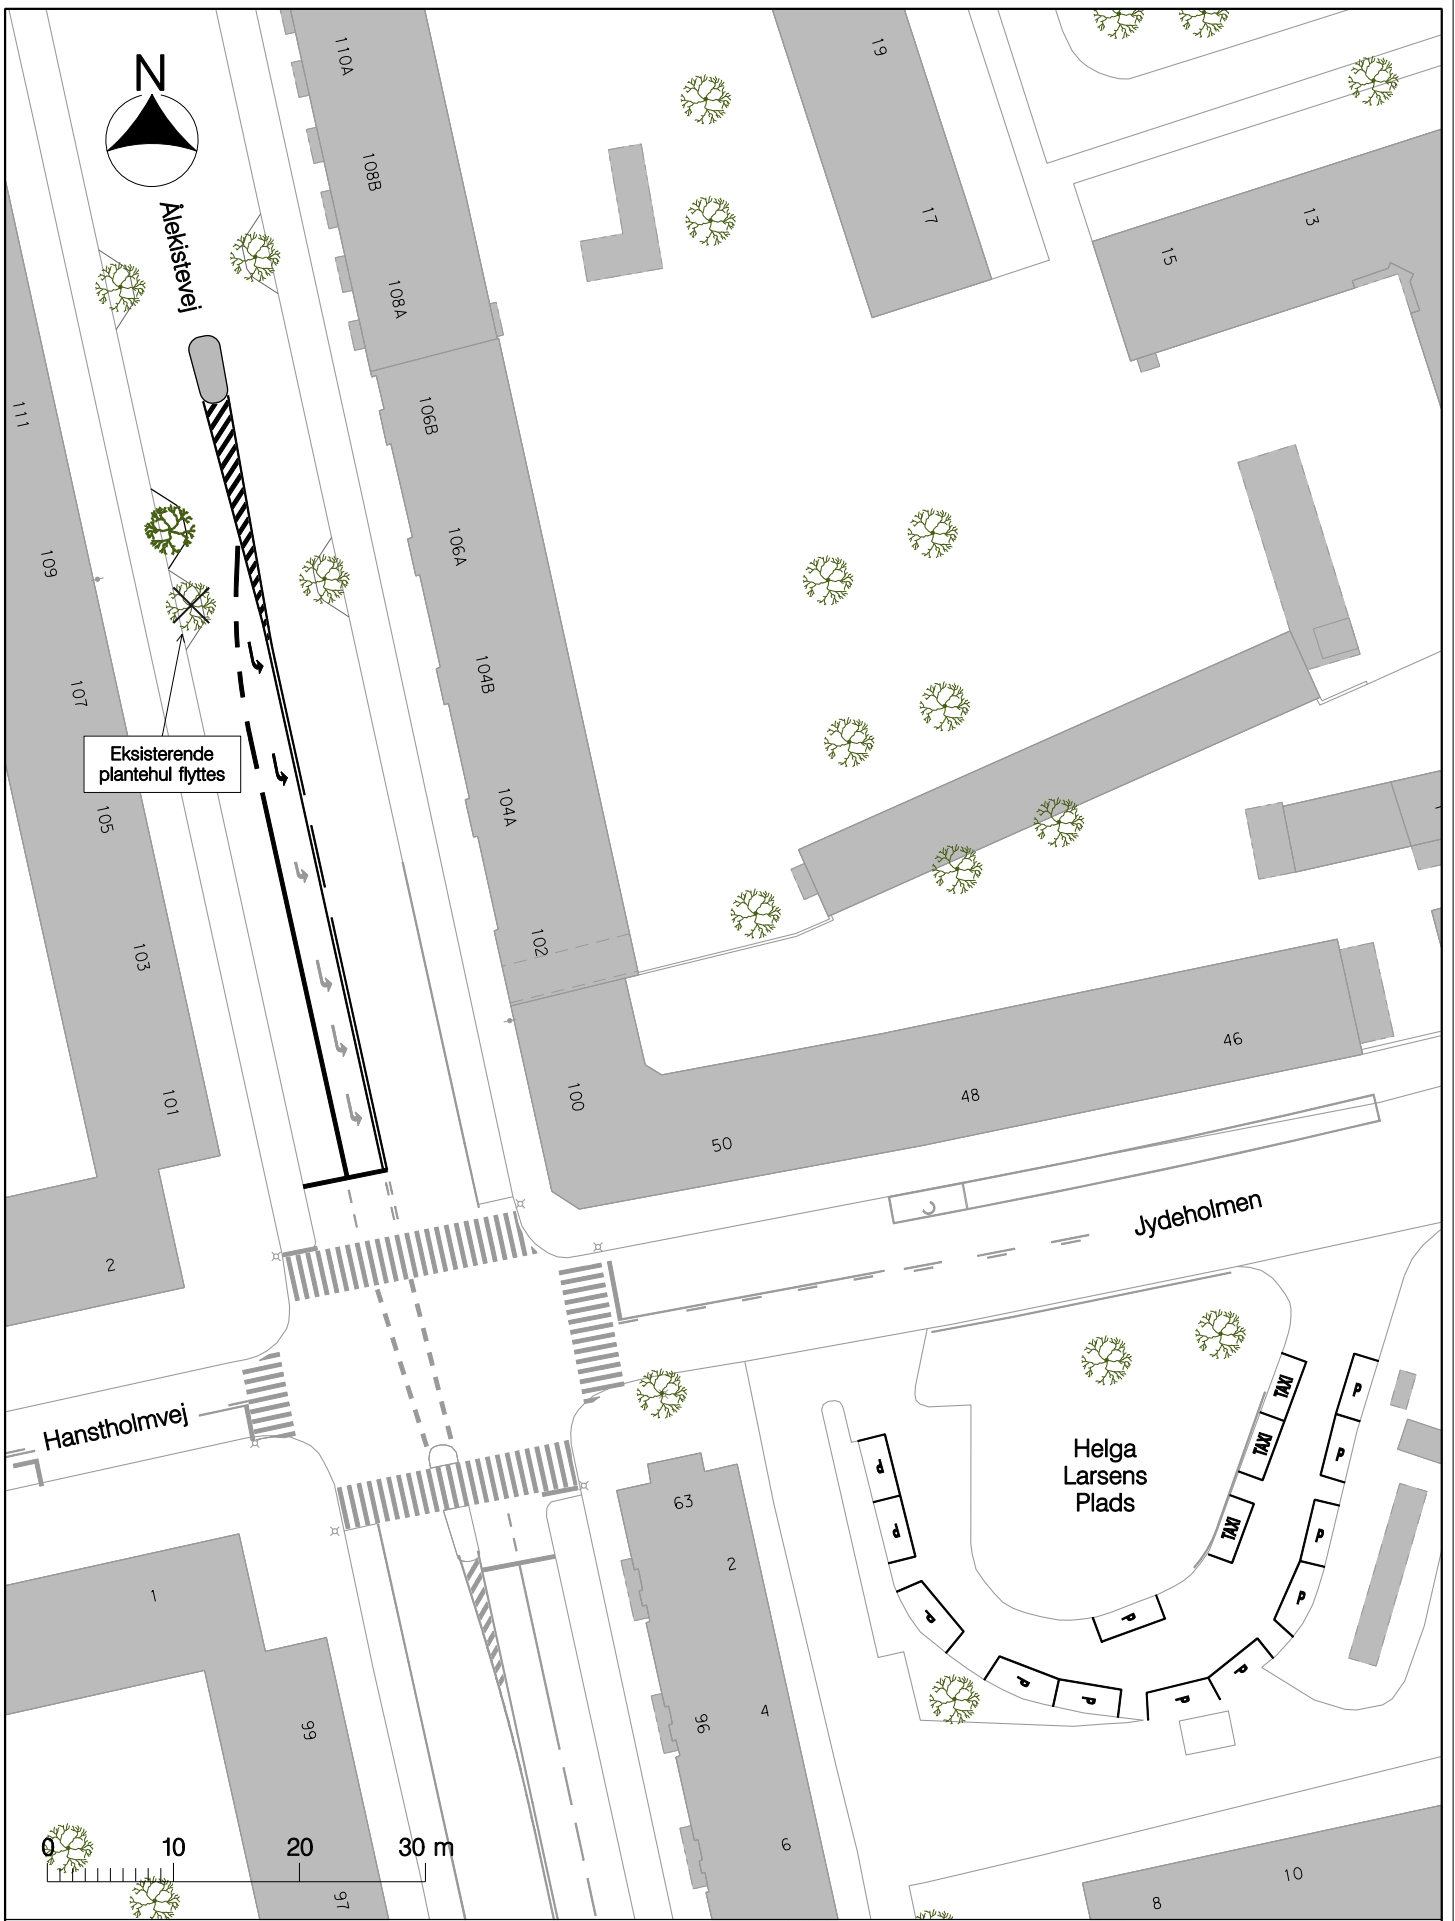

Alekistevej

Eksisterende
plantehul flyttes



Signaturforklaring

-  Refuge / helle
-  Nyt træ

-  Eksist. træ
-  Eksist. træ fjernes

Flintholm Station – Busprojekt

Ålekistevej / Jydeholmen / Hanstholmvej

Projektforslag

Bilag 4

